


INRICHTING TECHN. RUIMTE VOLGENS
NADERE OPGAVE INSTALLATEUR(S)
INSTALLATIE VERMOGEN = 100 kW (< 130kW)

TECHNISCHE INSTALLATIE - ZONNEPANELEN
VOLGENS NADERE OPGAVE INSTALLATEUR(S)

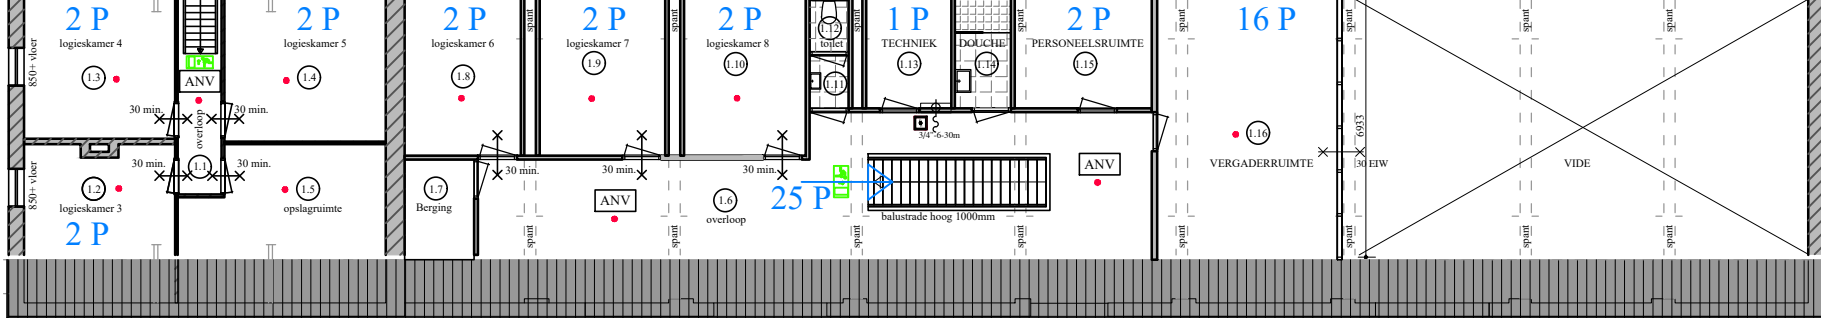


- 1e VERDIEPING -

WERK NO. 2128-15

AANTAL PERSONEN

D.D. 28 - 02 - 2018


ARCHITECTENBURO OLIESLAGERS B.V. TEL. 0485-341645
 VAN BAERLESTRAAT 1 5854 BC NIEUW-BERGEN FAX. 0485-341946

VOOR DE TOEGANG TOT DE AUTEURSRECHTEN EN DE RECHTEN VAN DEZELVE, IS DEZE TEKENING VERBODEN VOOR HET GEBRUIK OF VOOR ANDERE DOELEN. DIT IS EEN COMPUTER-OF HIEROP GEEN HANDBARTE WERKINGEN AANBRENGEN.