




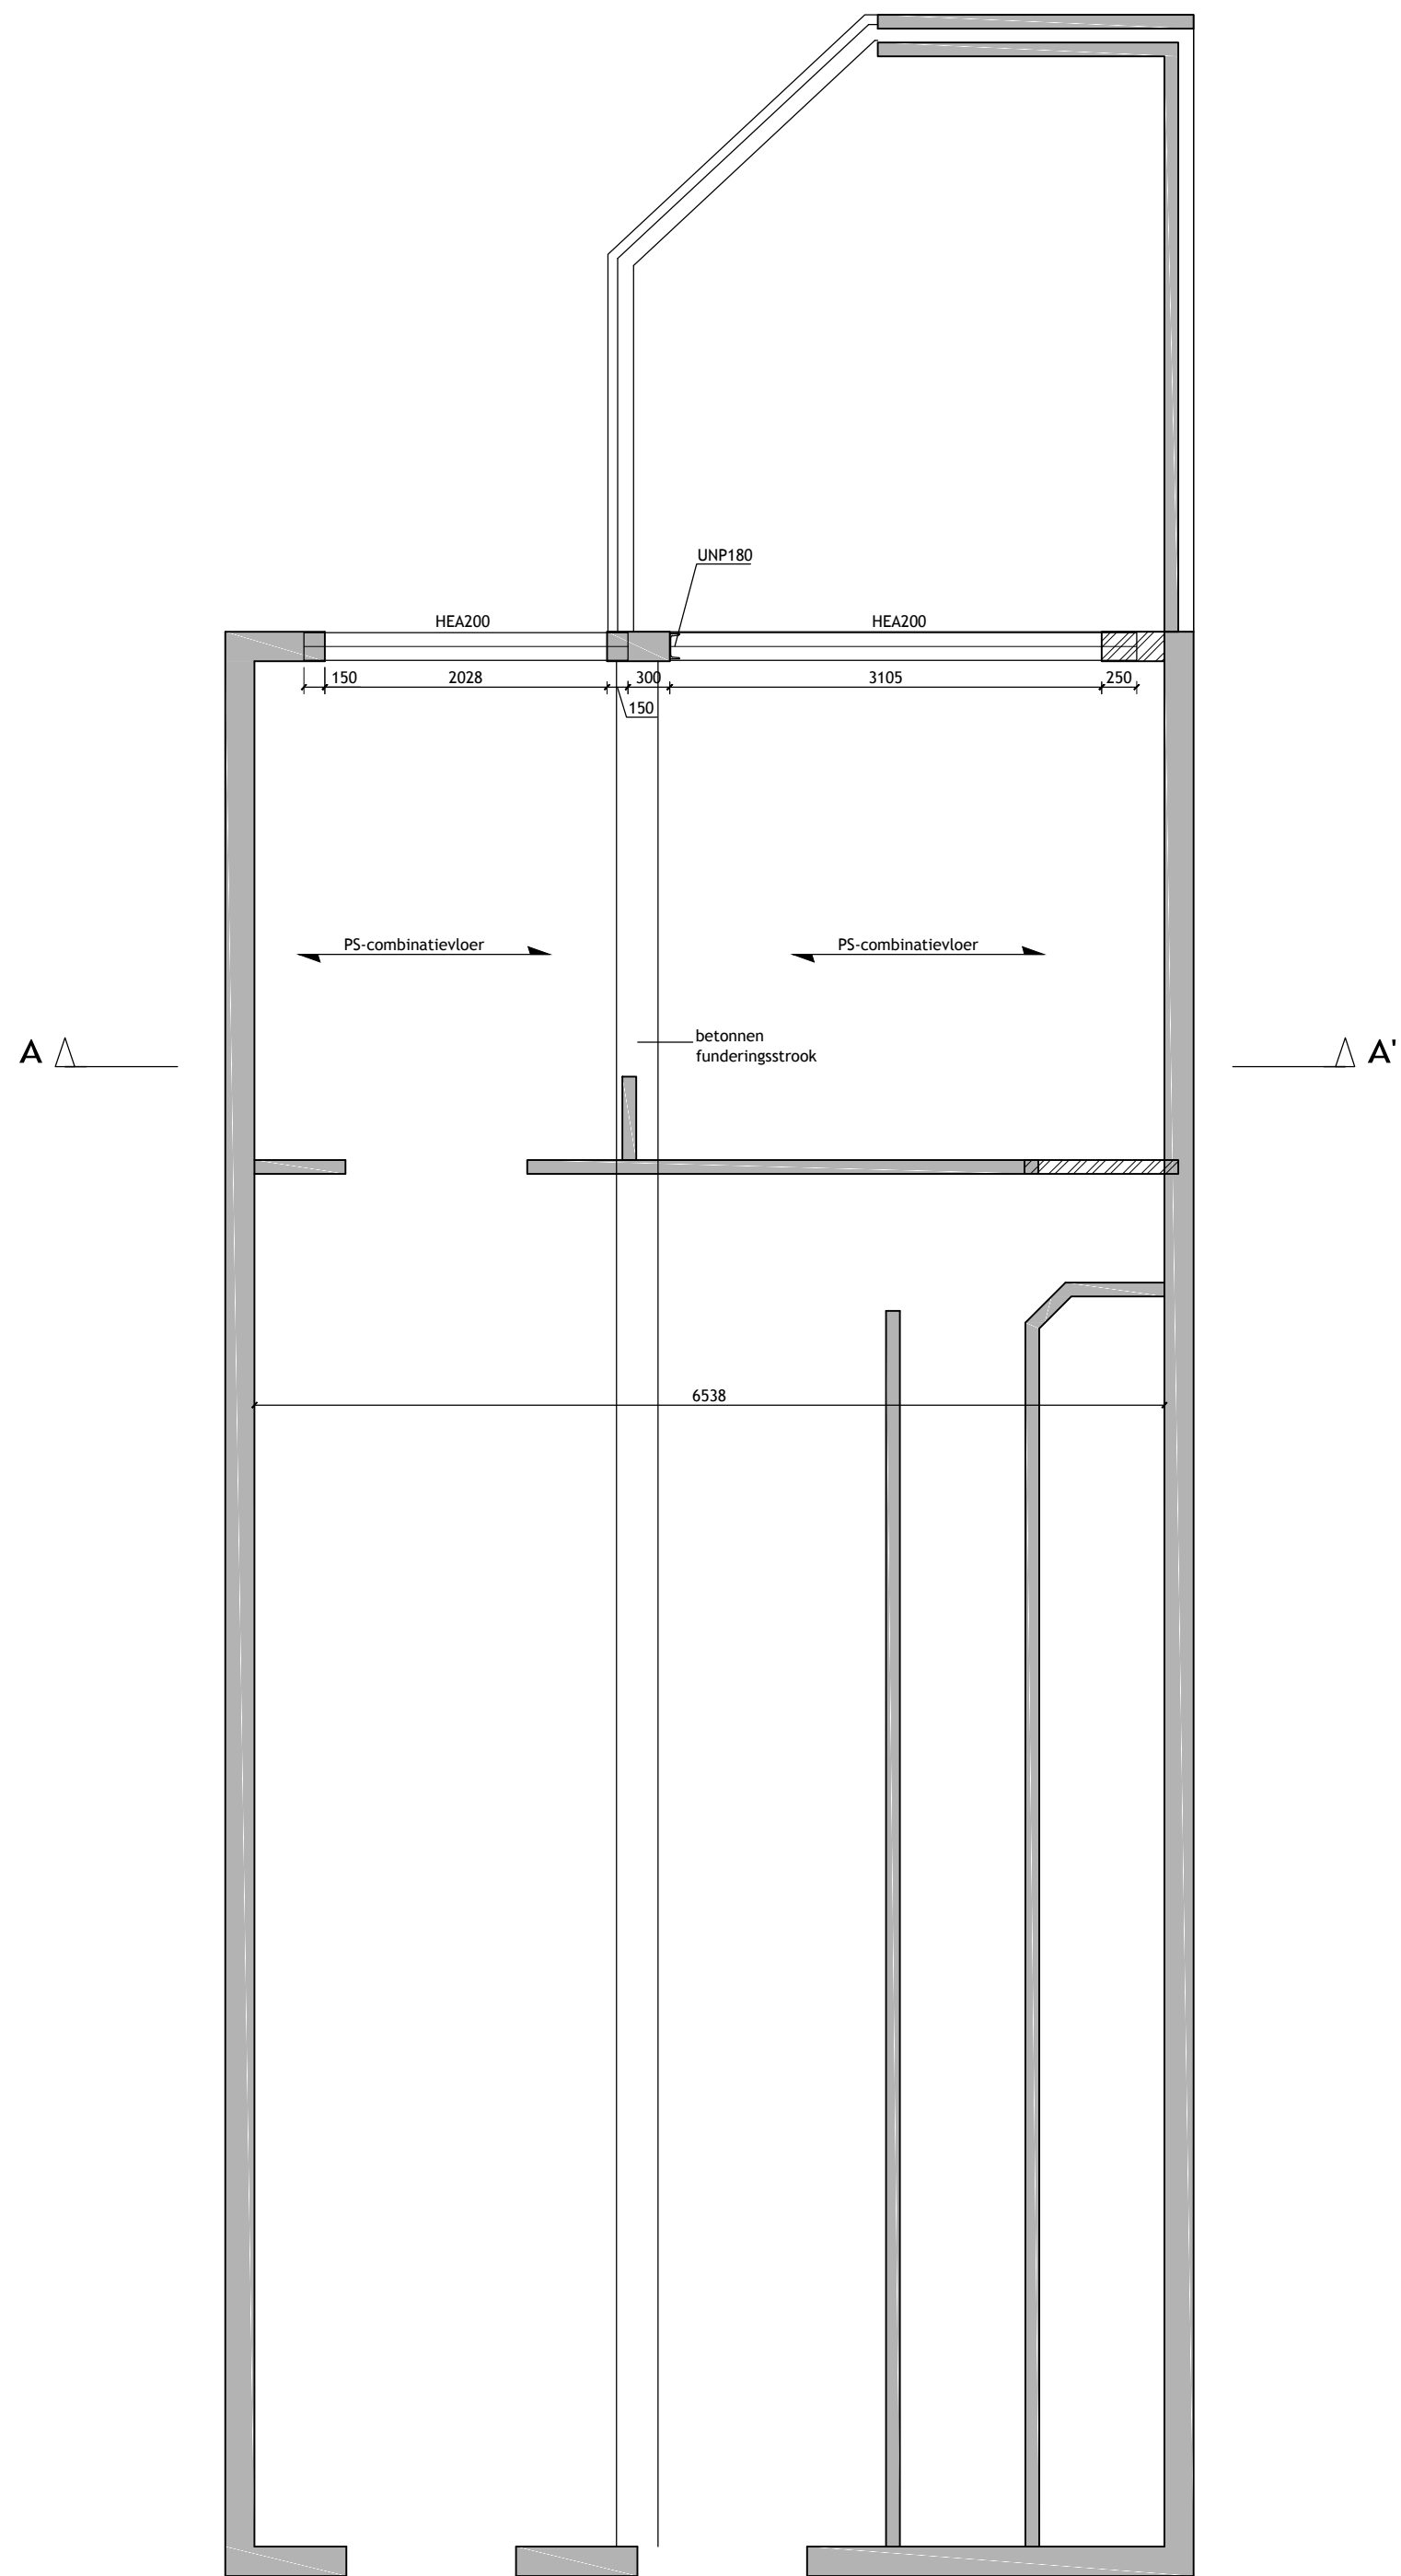


begane grond/fundering

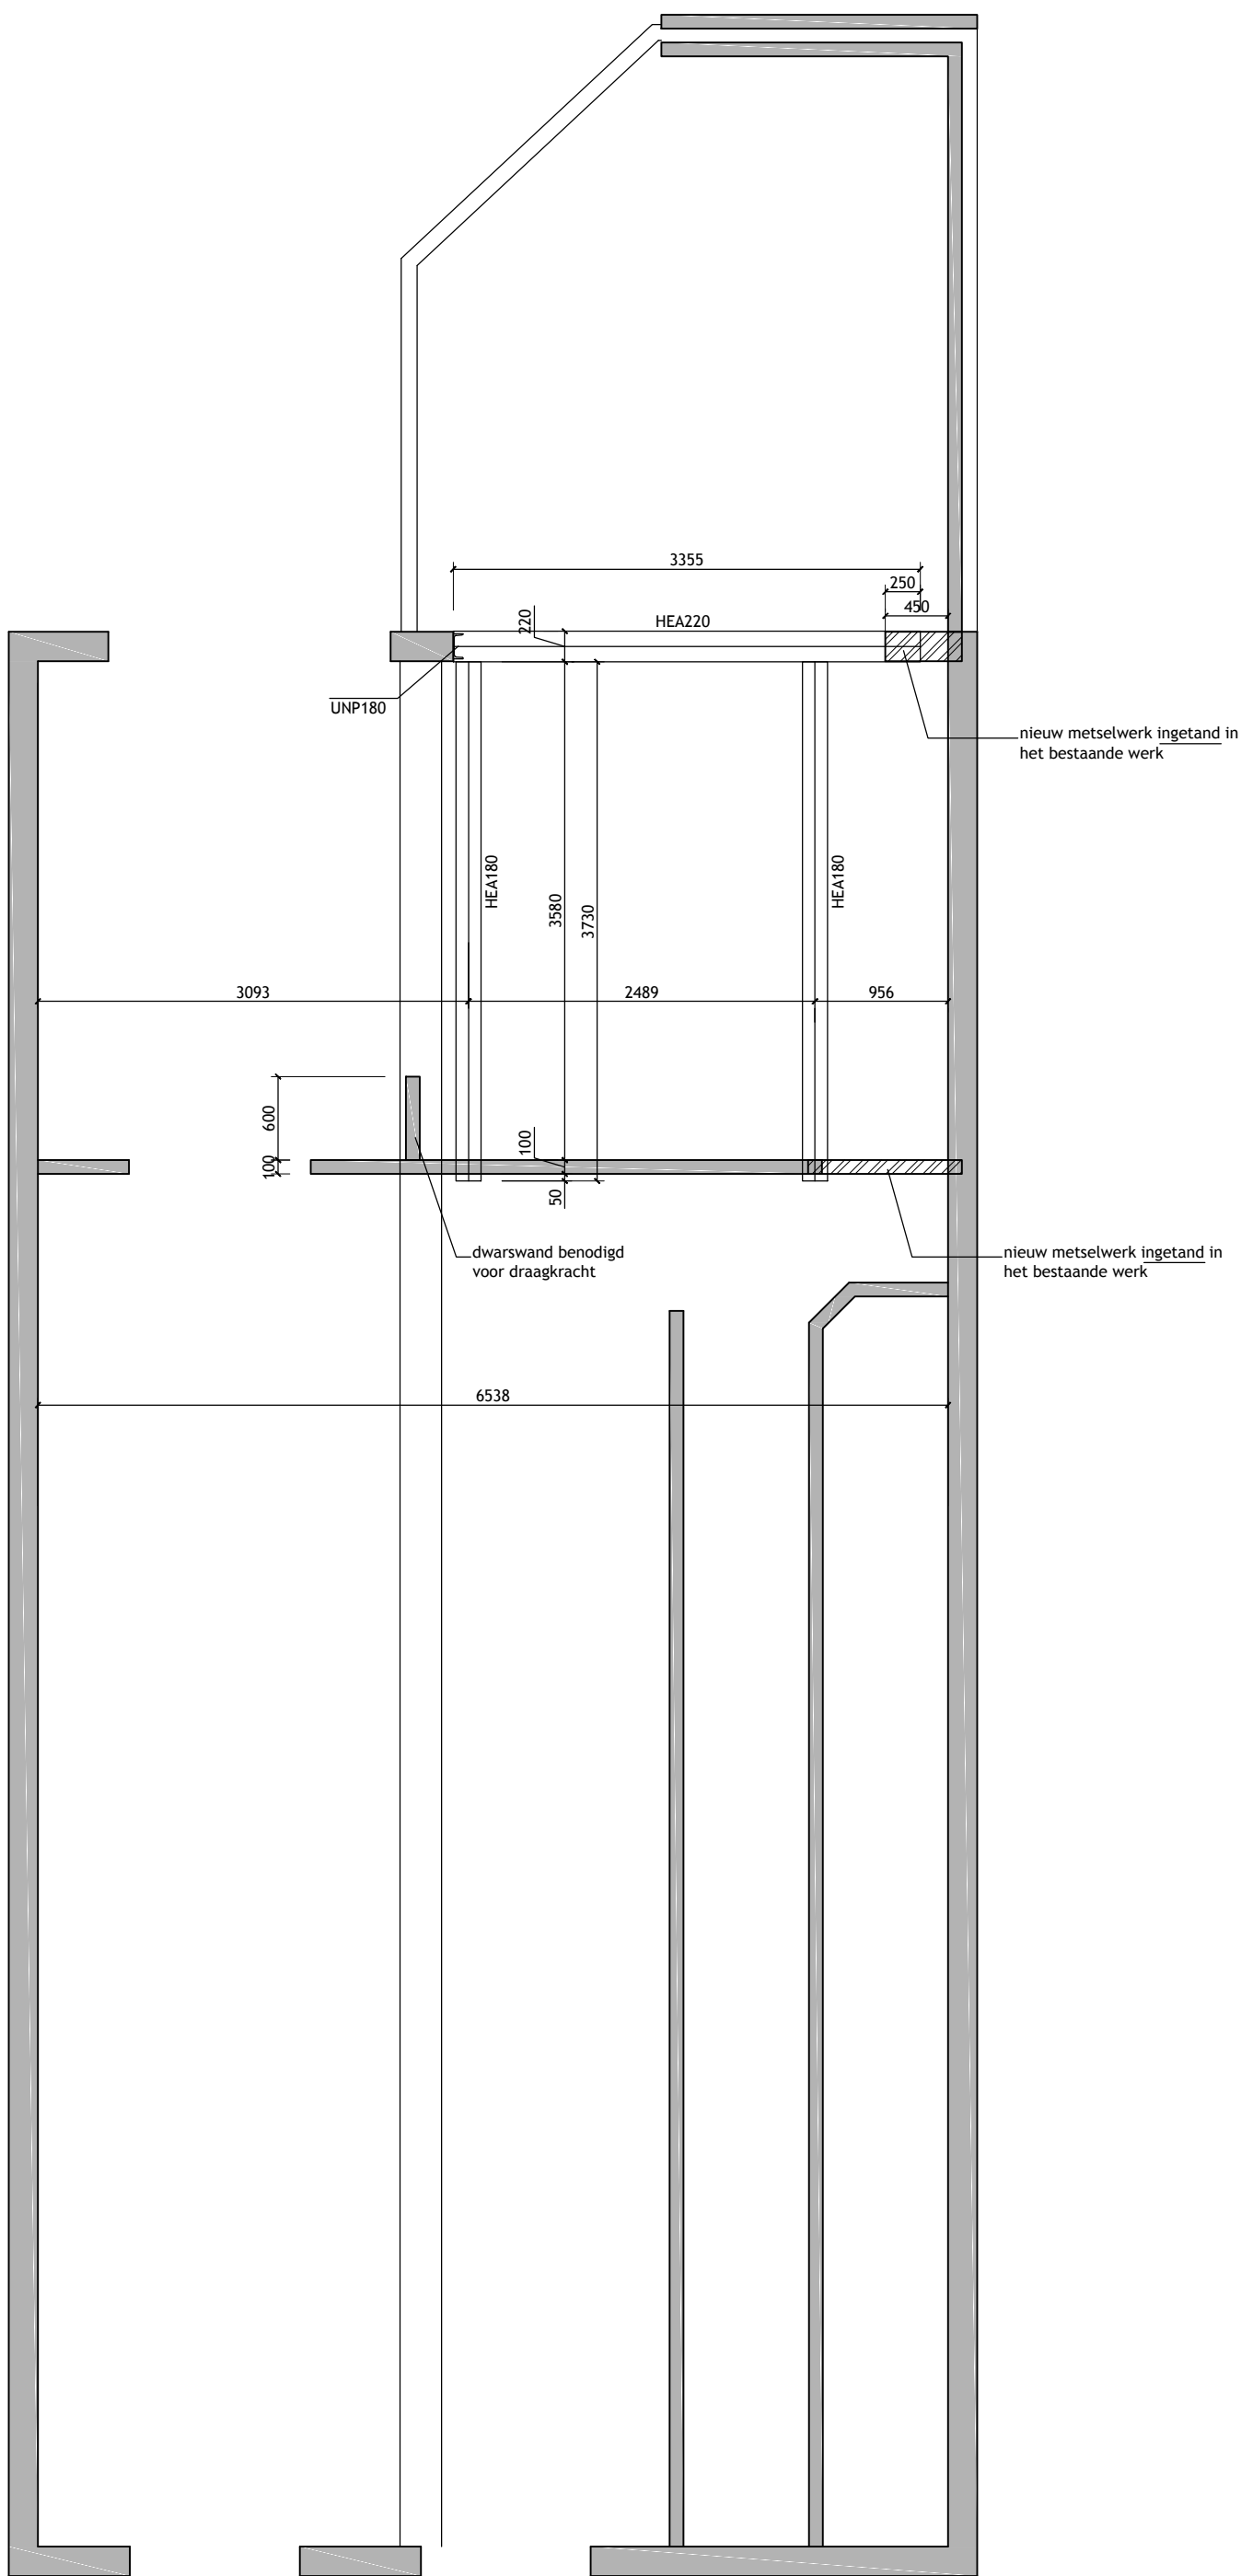

begane grond/fundering

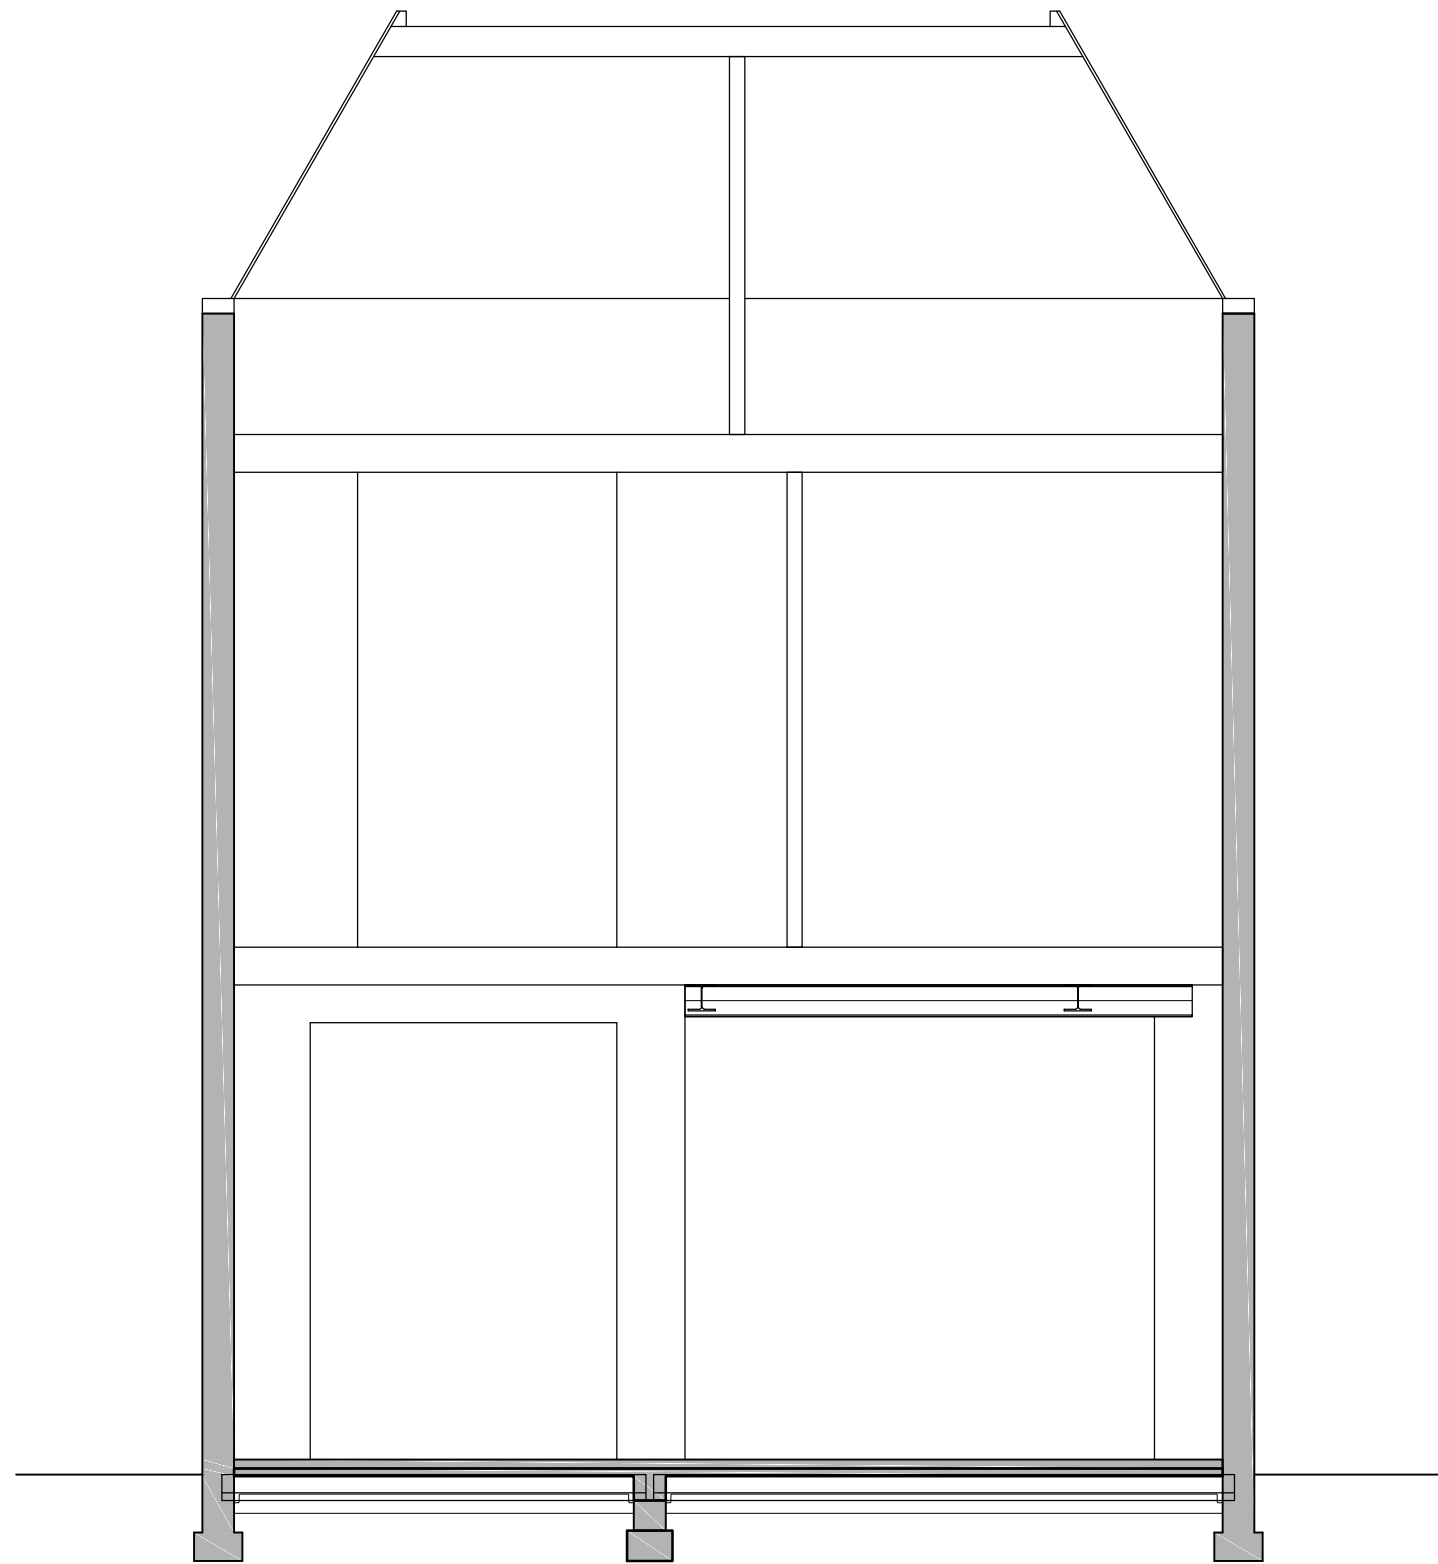

doorsnede A-A'

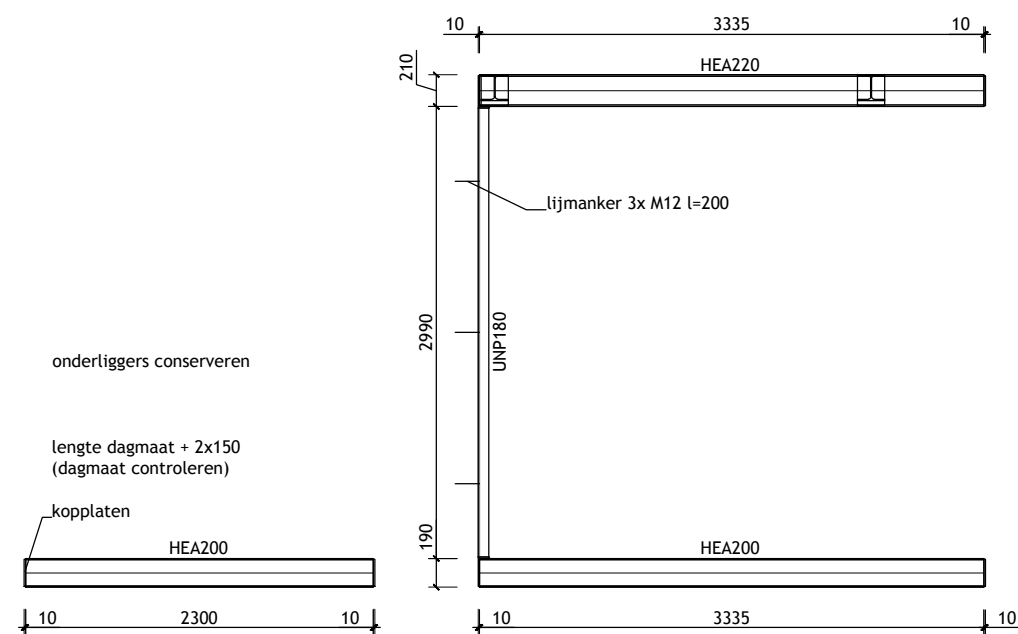

staal achtergevel

- staal**
- **STAALKWALITEIT:** S235
 - **BEHANDELING:** daar waar condens op kan treden de constructie beschermen tegen corrosie
 - **ANKERS & BOUTEN:** staalverbindingen met bouten in ruime gaten klasse 8.8 verzinkt
 - **BRAND:** de staalconstructie brandwerend beschermen, weerstand tot bezwijken 60 minuten bijvoorbeeld PROMATECT-H 15mm
 - **SPARINGEN:** sparingen in liggers t.b.v installaties ter goedkeuring van constructeur en aan te brengen door staalleverancier

- metselwerk**
- **UITVOERING:** dragend metselwerk uitvoeren in kalkzandsteen waalformaat als bestaand en intanden in bestaand werk
 - **STENKWALITEIT:** minimale genormaliseerde steendruksterkte volgens NEN 6790 (2005) bedraagt 15 N/mm²
 - **MORTELKWALITEIT:** gemiddelde druksterkte van de mortel volgens NEN-EN 101511 bedraagt 5 N/mm²

wandsparing / latei aanbrengen

Bij voorkeur zo dicht mogelijk tegen de dragende wand aan stampelen voor zover het werk dit toelaat. Voldoende stempels toepassen met gebruik van onderlagen.

Bij het uitvoeren van het sloopwerk scheurvorming in het te behouden metselwerk voorkomen.

De latei na het plaatsen op spanning brengen met bij voorkeur stalen wiggen bij beton en hardhout in geval van metselwerk. Vervolgens aankouwen met krimprijpe mortel en deze voldoende uit laten harden voor het wegnemen van de stempels.

- belastingen**
- **GEVOLGKLASSE** CC1
 - **GEBRUIKSKLASSE** A H
 - **OK** 1,75 kN/m² 1,00 kN/m²
 - **OK** 3,00 kN/m² 1,50 kN/m²
 - **DEKVLDER** 1,20 kN/m² - kN/m²
 - **WANDEN** - kN/m² - kN/m²
 - **PSI** 0,4 0

- algemeen**
- **MAATVOERING:** maatvoering tekening te controleren door opdrachtgever/aannemer, exacte maatvoering in het werk te bepalen