


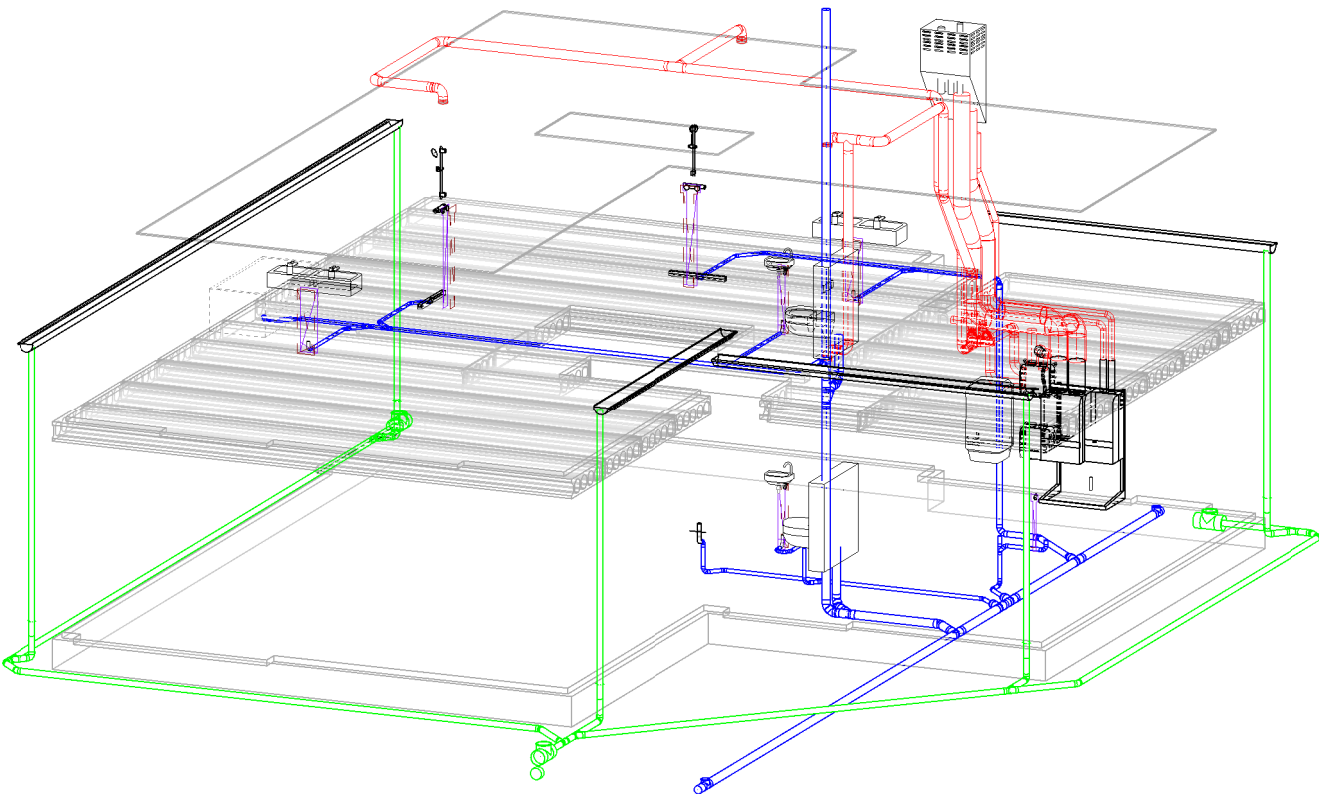


53A sanitair schedule	
Description	diameter_afvoer
Aanrecht	50
Bad	50
CV	40
Douche(set)	40
Fontein	40
Toilet	110
Toiletcombinatie	110
Wastafel dubbel	40

Renvooi	
	buitenriolering
	ontstoppingsstuk
	binnenriolering
	standleiding/hwa/afvoer

Vergunning


Riolverloop

Datum	Getekend	Wijzigingen	
		Bouwplan:	Vrijstaande woning
		Opdrachtgever:	Familie Verkade
		Bouwlocatie:	Zuidbuurtseweg 2, Vlaardingen
		Onderdeel:	Riolverloop
		Formaat:	A3
		Schaal:	1:50
		Fase:	Vergunning
		Projectnr.:	16-0636
		Bladnr.:	OR-01
Livingstone B.V.		Vossenbergh 4	4825 BH Breda
T 076-5735735		E info@livingstone.org	
W www.livingstone.org			

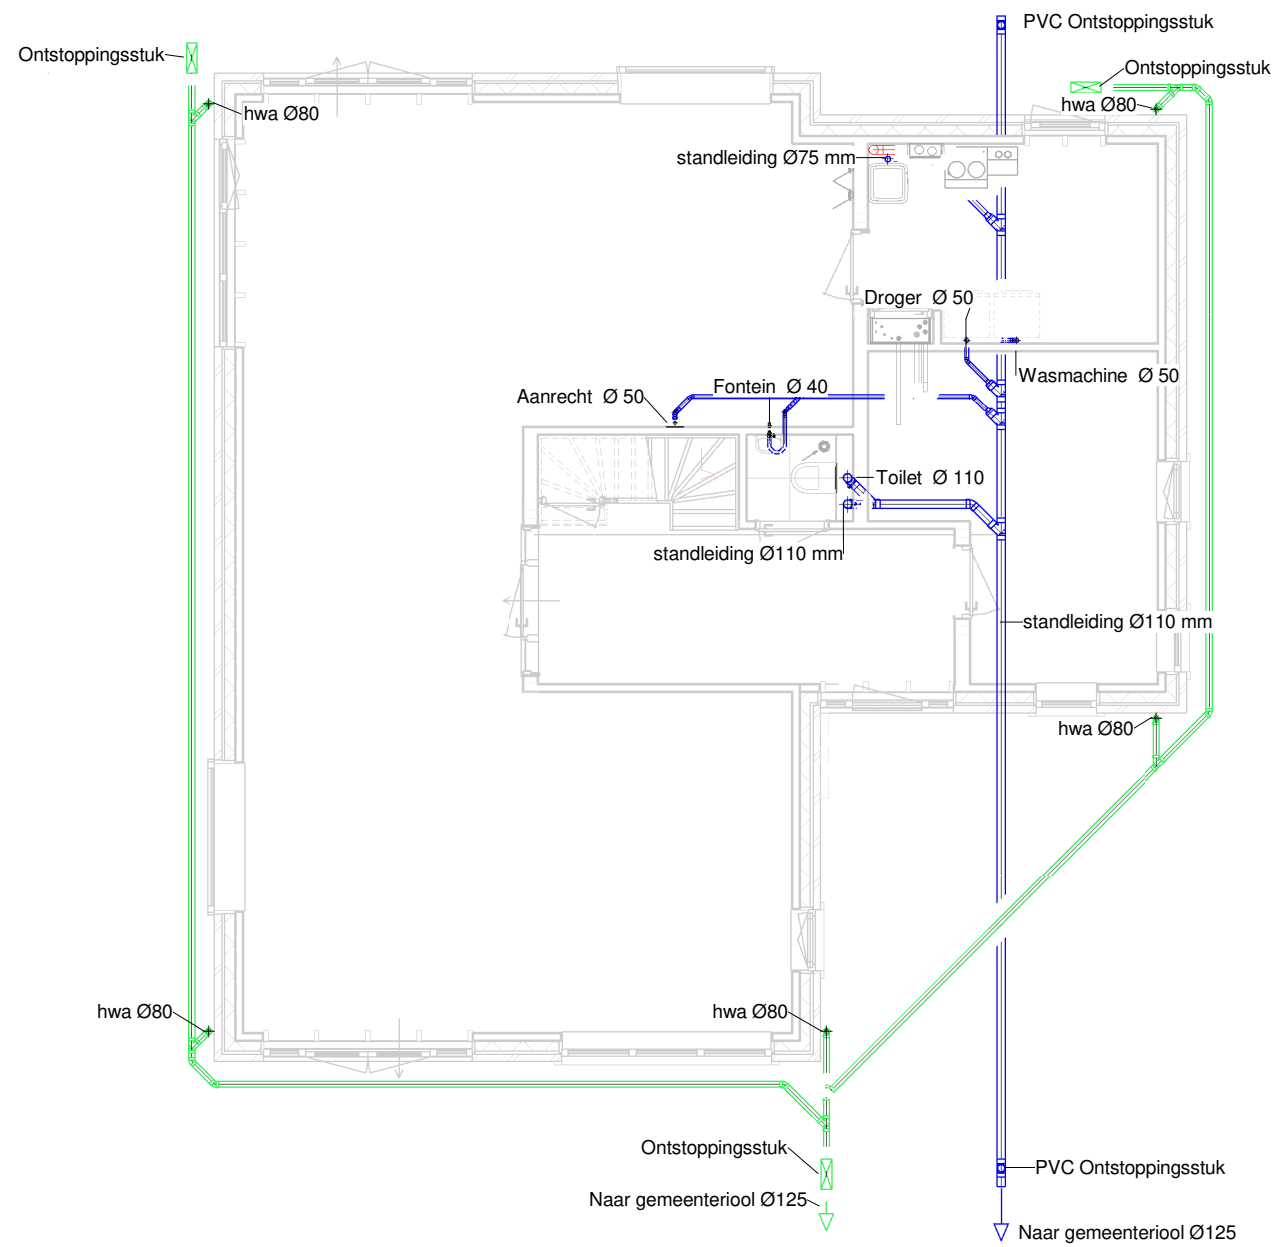

Vergunning
Riolverloop


Datum	Getekend	Wijzigingen	
05-05-2017	PO	Uitwerken Omgevingsvergunning	
		Bouwplan: Vrijstaande woning	Formaat: A3
		Opdrachtgever: Familie Verkade	Schaal: 1:50
		Bouwlocatie: Zuidbuurtseweg 2, Vlaardingen	Fase: Vergunning
		Onderdeel: Riolverloop	Projectnr.: 16-0636
			Bladnr.: OR-02
Livingstone B.V. Vossenbergh 4 4825 BH Breda T 076-5735735 E info@livingstone.org			

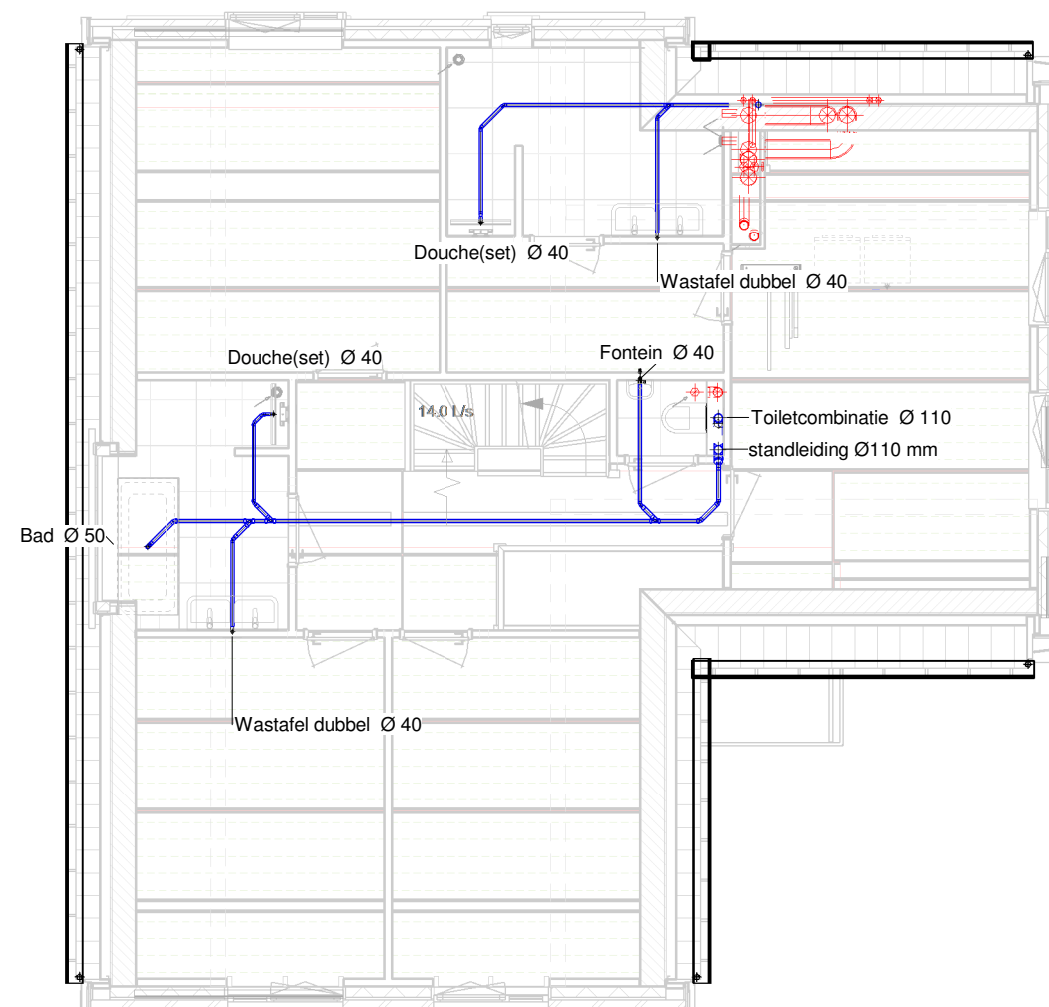

Vergunning

Rioolverloop

Datum	Getekend	Wijzigingen	
05-05-2017	PO	Uitwerken Omgevingsvergunning	
		Bouwplan: Vrijstaande woning	Formaat: A3
		Opdrachtgever: Familie Verkade	Schaal: 1:50
		Bouwlocatie: Zuidbuurtseweg 2, Vlaardingen	Fase: Vergunning
		Onderdeel: Rioolverloop	Projectnr.: 16-0636
			Bladnr.: OR-03
Livingstone B.V. Vossenbergh 4 4825 BH Breda		T 076-5735735	E info@livingstone.org

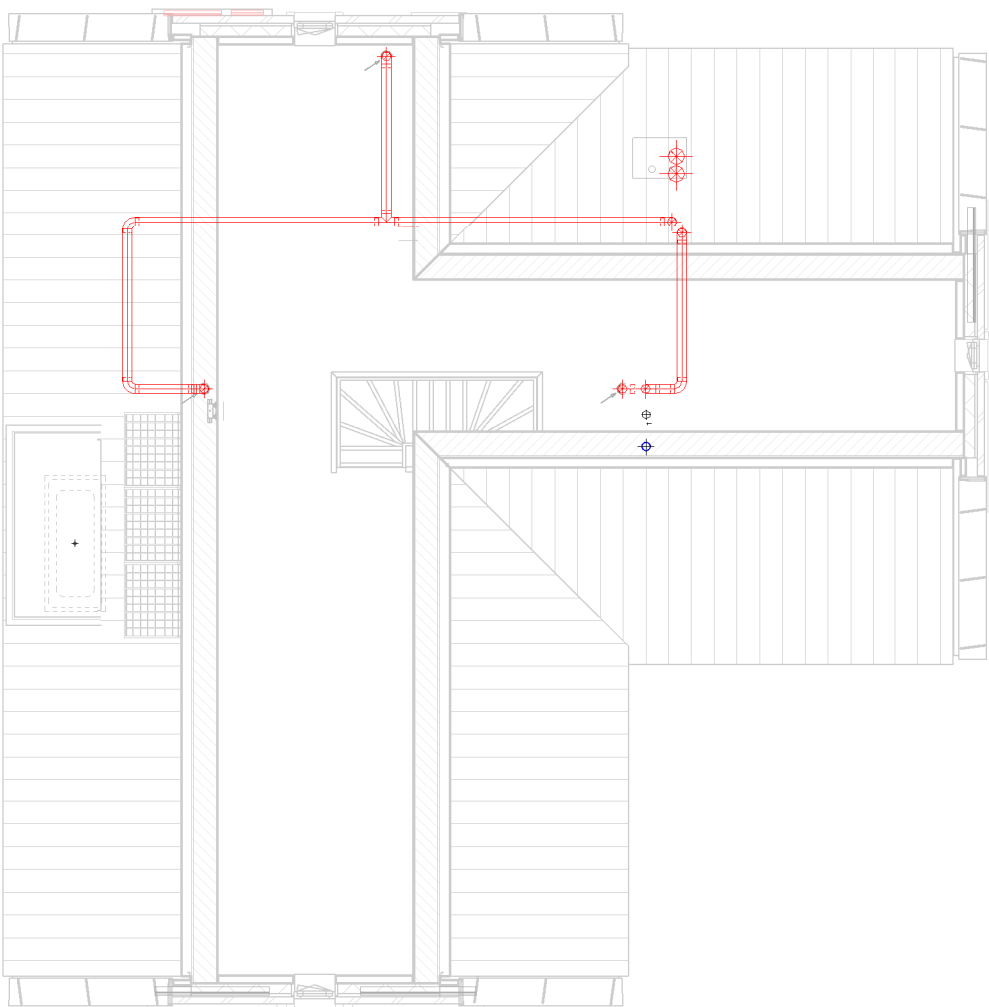

Vergunning
Riolverloop

Datum	Getekend	Wijzigingen	
05-05-2017	PO	Uitwerken Omgevingsvergunning	
		Bouwplan: Vrijstaande woning	Formaat: A3
		Opdrachtgever: Familie Verkade	Schaal: 1:50
		Bouwlocatie: Zuidbuurtseweg 2, Vlaardingen	Fase: Vergunning
		Onderdeel: Riolverloop	Projectnr.: 16-0636
			Bladnr.: OR-04