


Details

Datum	Getekend	Wijzigingen			
05-05-2017	PO	Opzetten details t.b.v. omgevingsvergunning			
-	-	-			
-	-	-			
		Bouwplan	Vrijstaande woning	Formaat	A3
		Opdrachtgever	Familie Verkade	Schaal	1:10
		Bouwlocatie	Zuidbuurtseweg 2, Vlaardingen	Fase	O
		Onderdeel	Details	Projectnr.	16-0636
			.	Bladnr.	OD-01
Livingstone B.V. Vossenbergh 4 4825BH Breda T (0)76 5735735 E info@livingstone.org W www.livingstone.org					




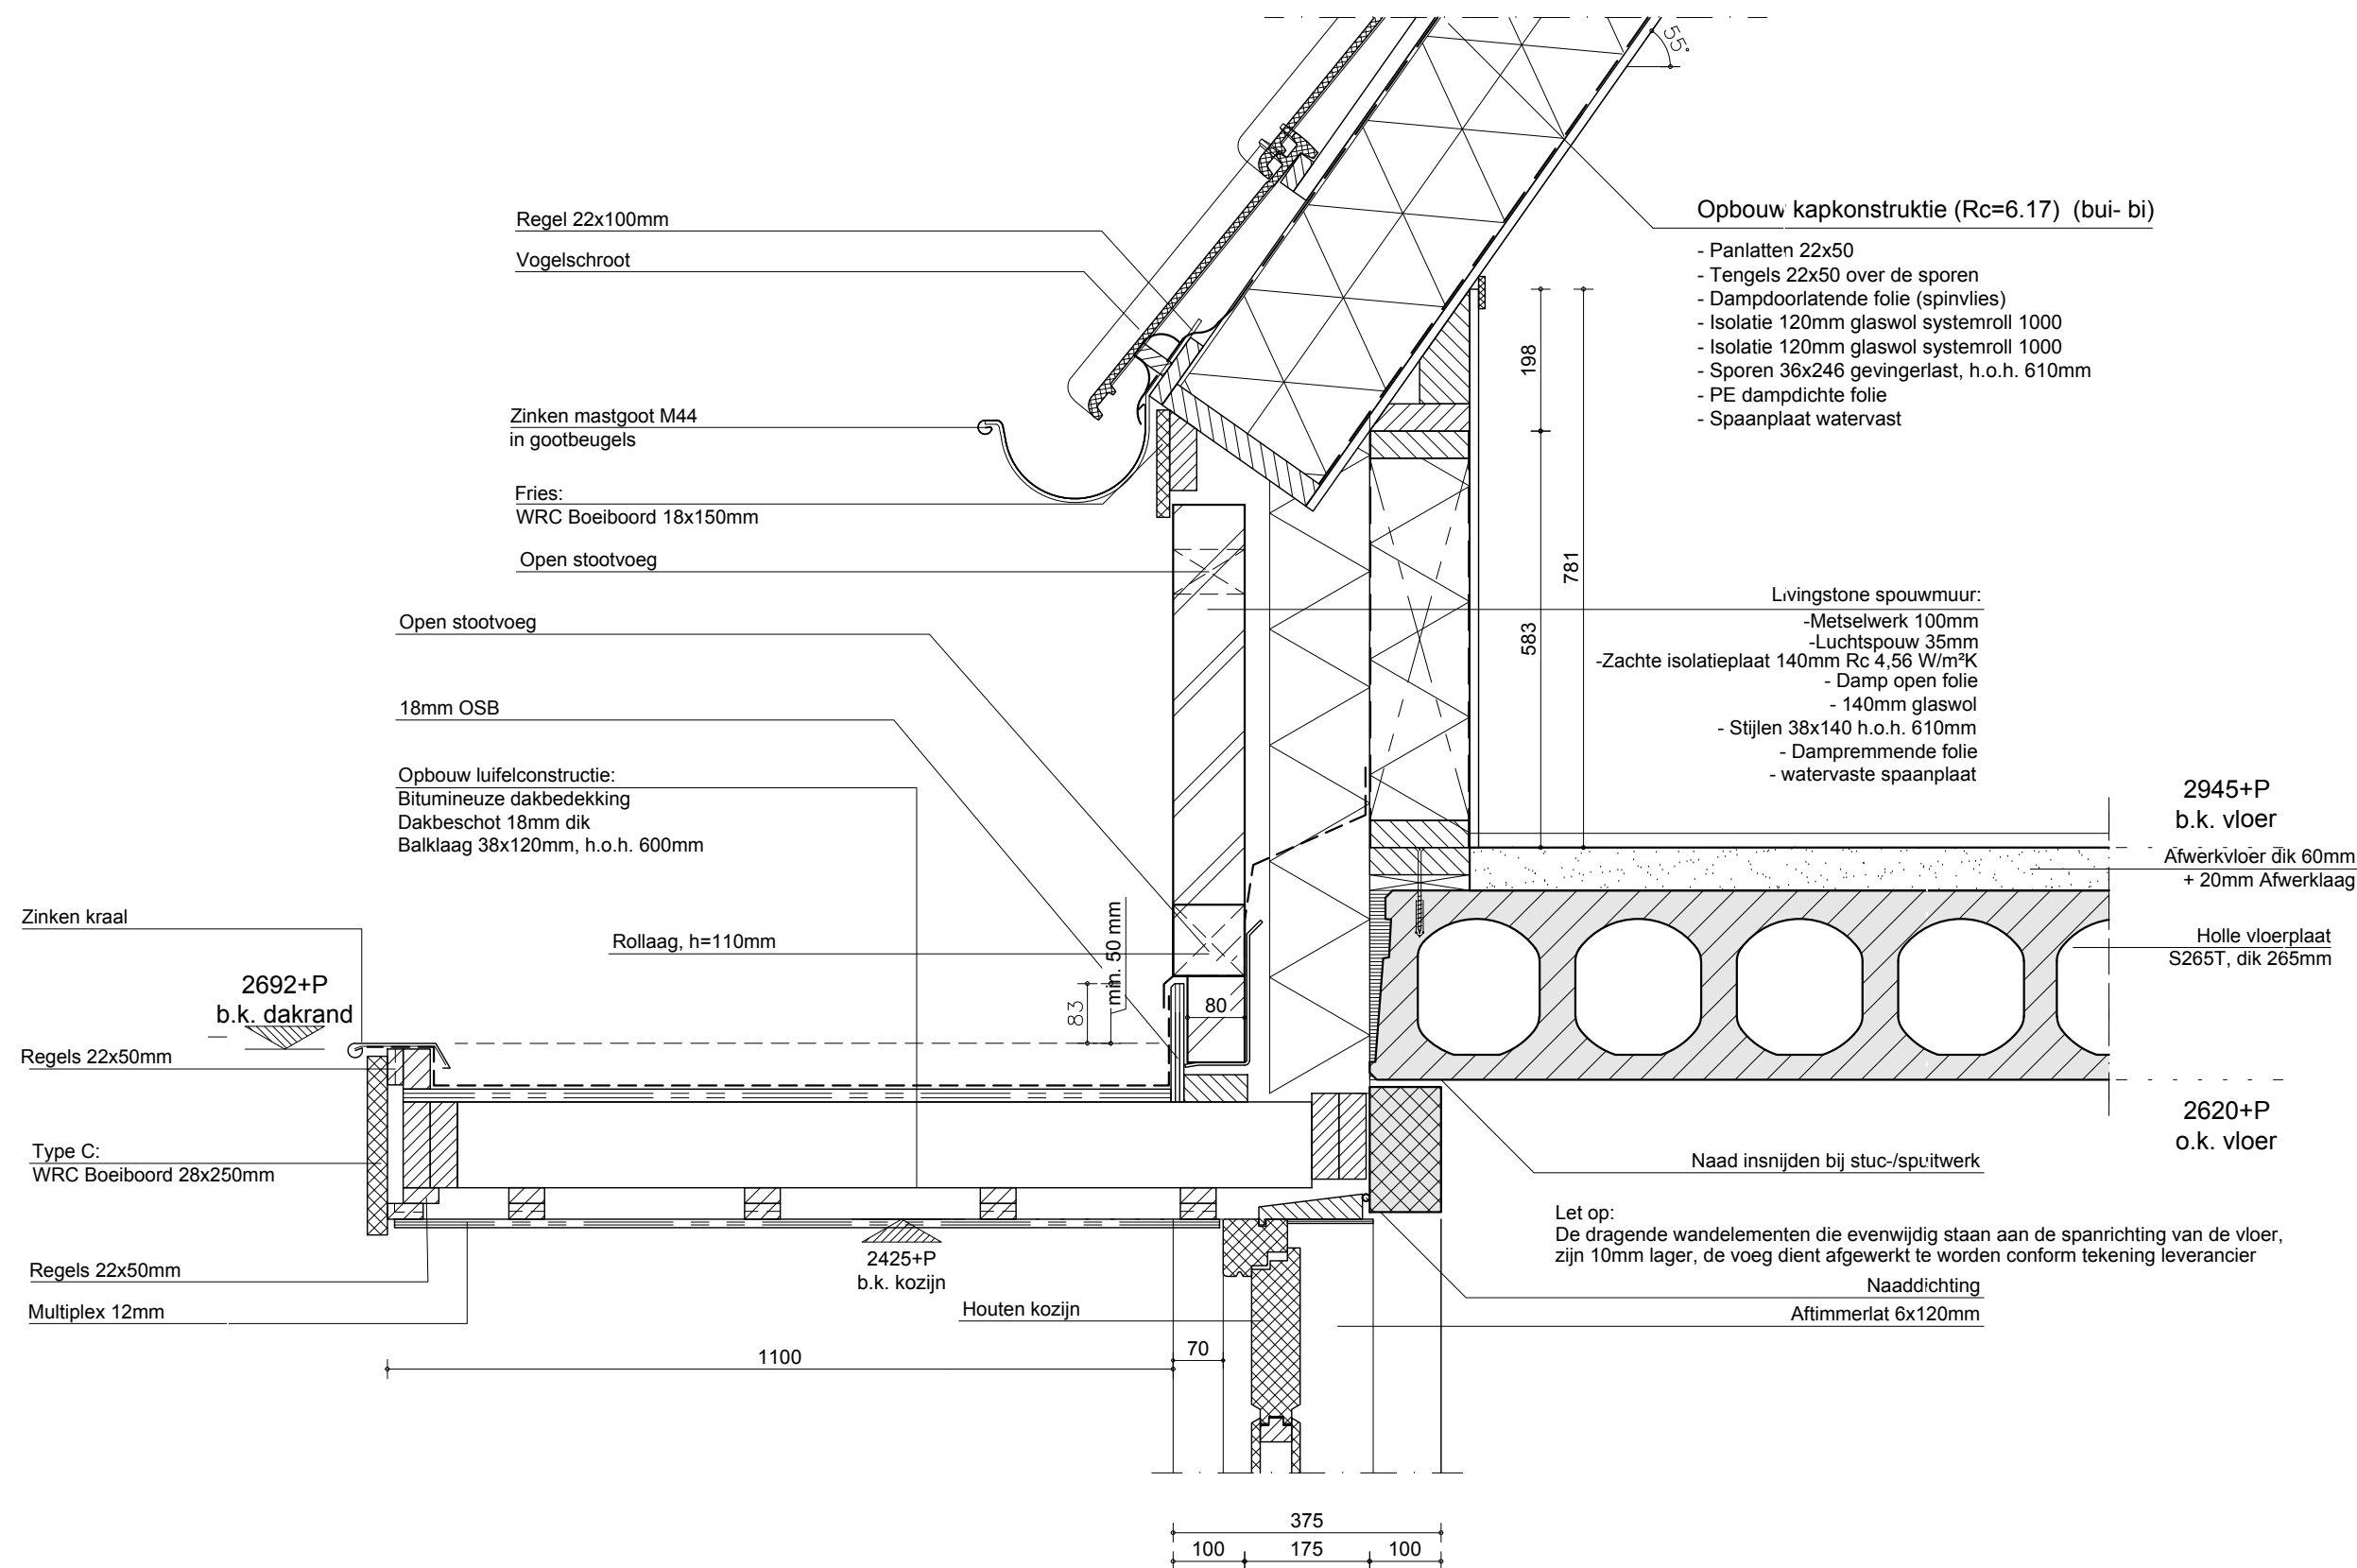


 livingstone werk aan de basis	Opdrachtgever	Familie Verkade		Schaal	1:10	Fase	O
	Projectnr.	16-0636		Datum	05-05-17	Detailnr.	02
Livingstone B.V.		Vossenbergh 4	4825BH Breda	T (0)76 5735735	E info@livingstone.org	W www.livingstone.org	

- Panlatten 22x50
- Tengers 22x50 over de sporen
- Dampdoorlatende folie (spinvlies)
- Isolatie 120mm glaswol systemroll 1000
- Isolatie 120mm glaswol systemroll 1000
- Sporen 36x246 gevingerlast, h.o.h. 610mm
- PE dampdichte folie
- Spaanplaat watervast



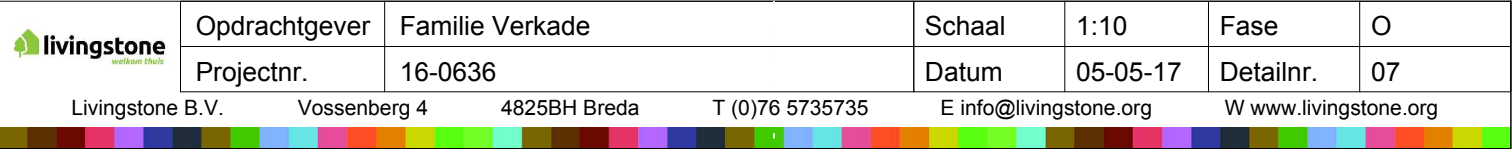


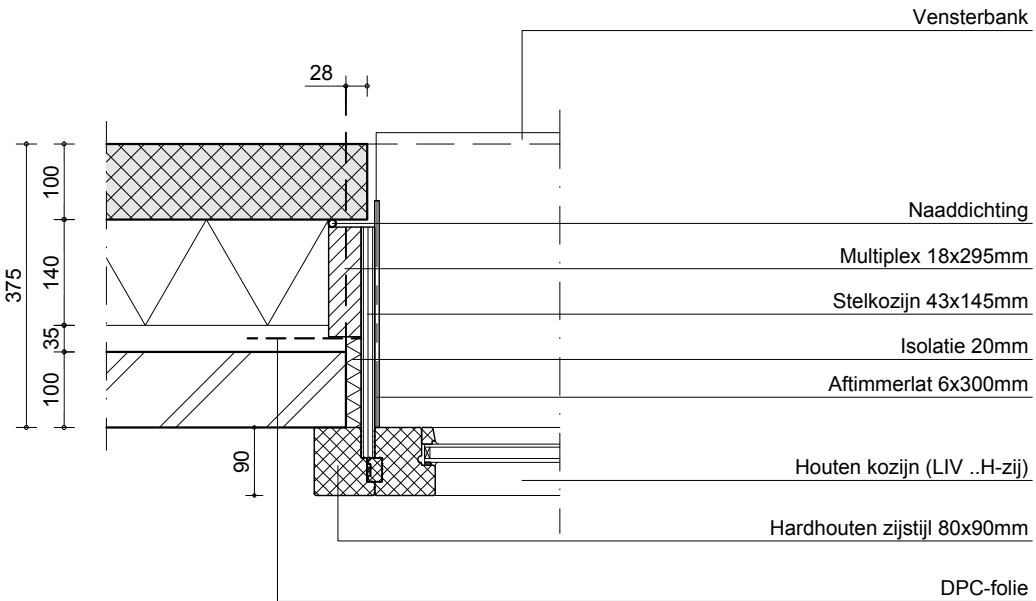

	Opdrachtgever	Familie Verkade	Schaal	1:10	Fase	O
	Projectnr.	16-0636	Datum	05-05-17	Detailnr.	08
Livingstone B.V. Vossenberg 4 4825BH Breda T (0)76 5735735 E info@livingstone.org W www.livingstone.org						





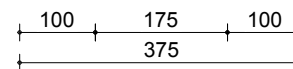

W www.livingstone.org





