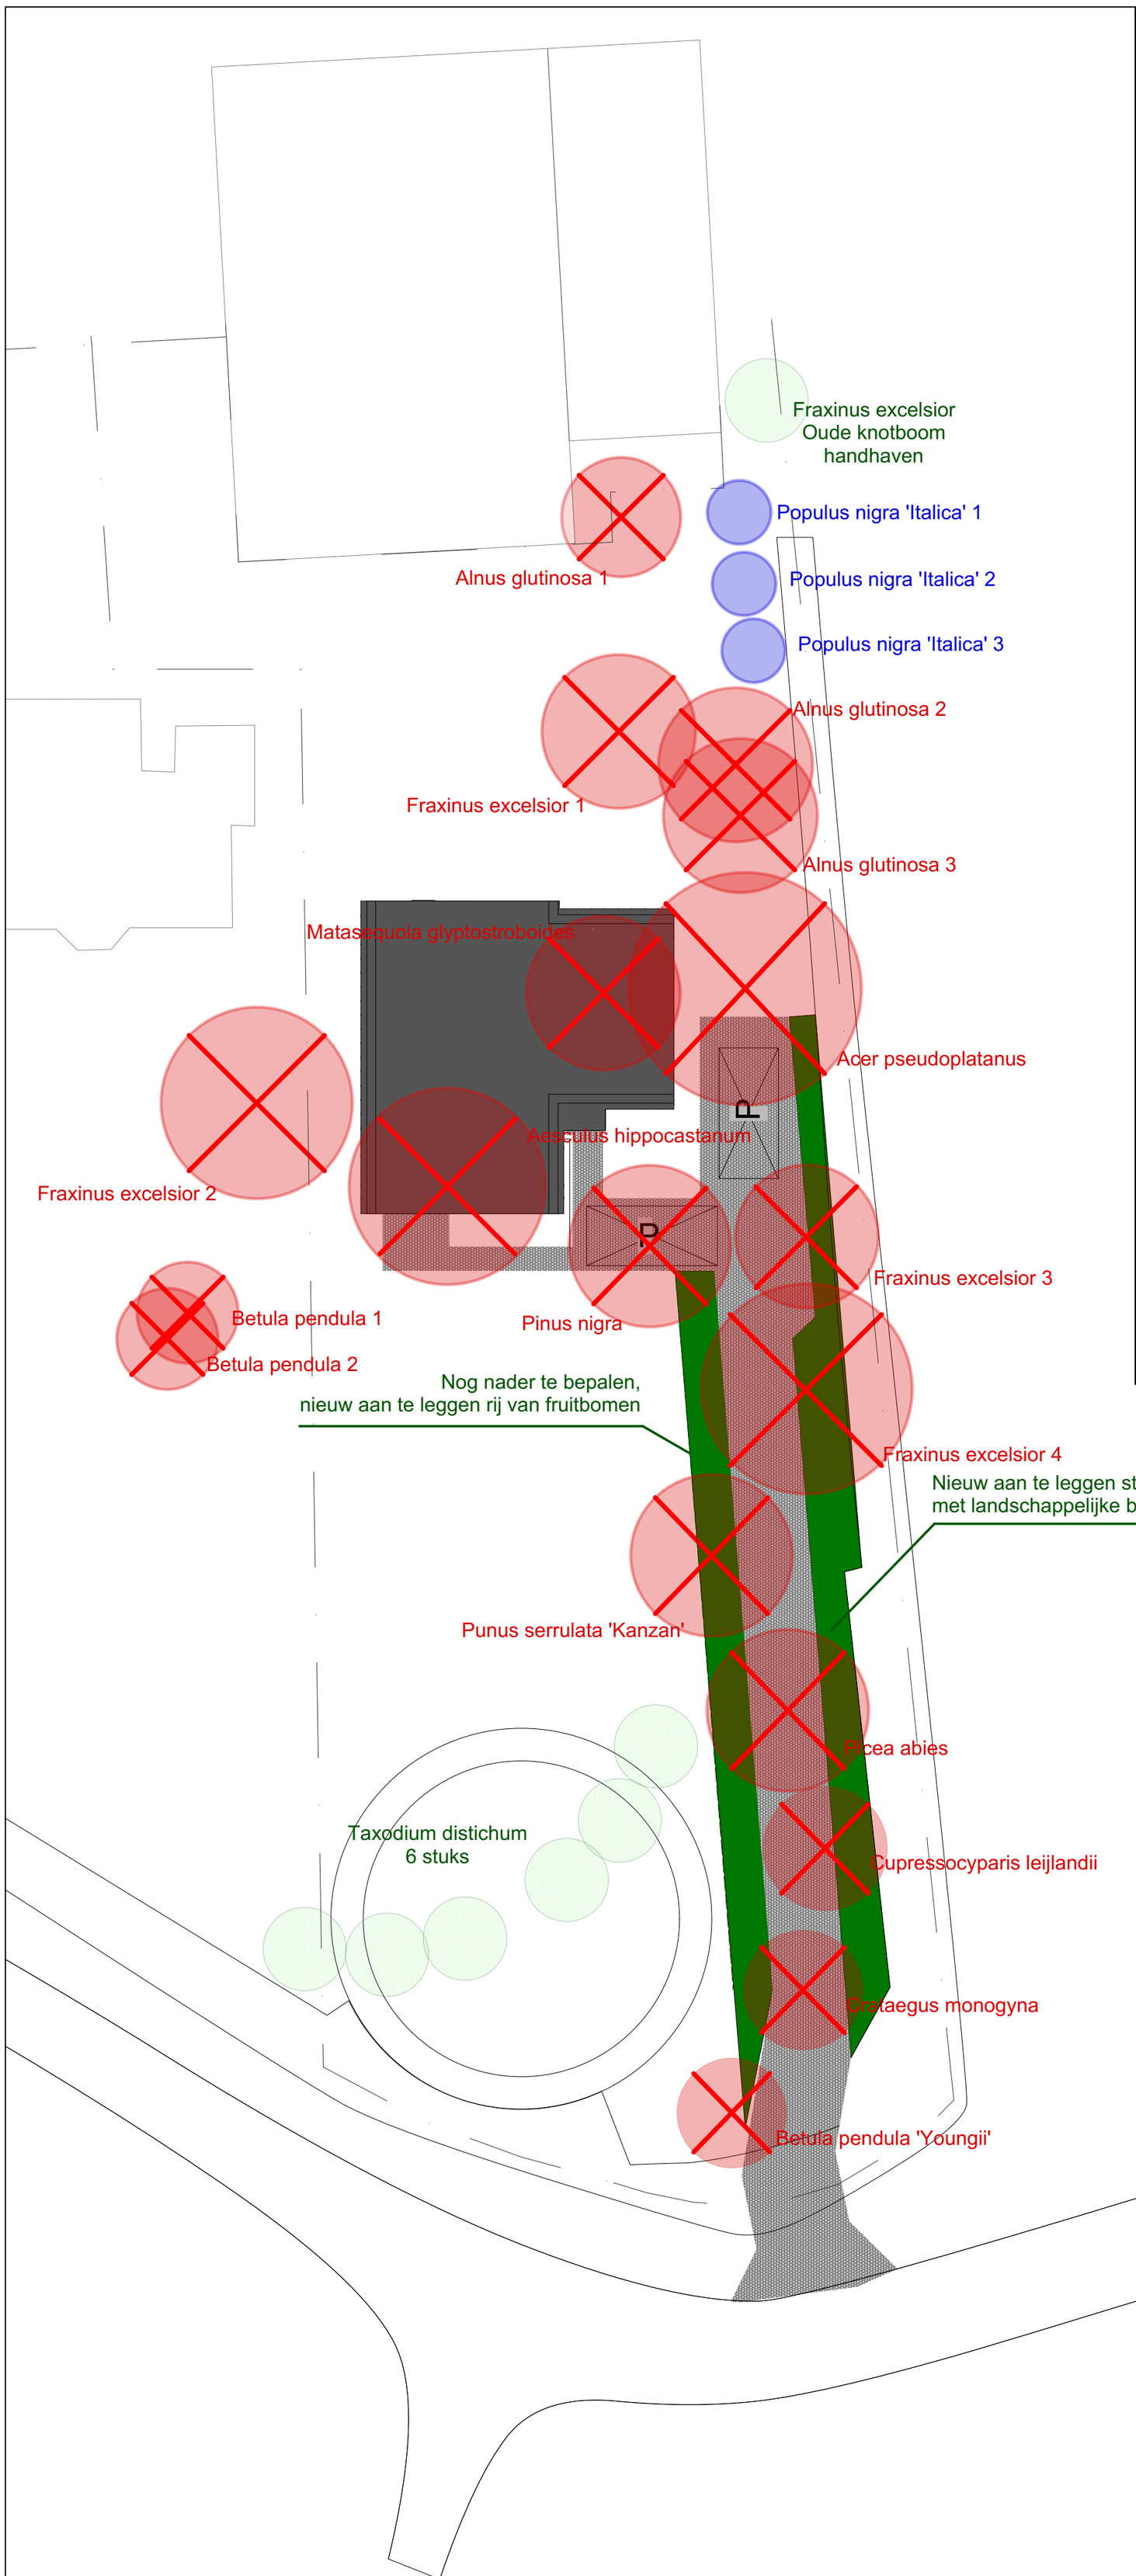

Kaplijst		
naam	Ø	reden van kap
Aesculus hippocastanum	50 cm	in het gebouw
Acer pseudoplatanus	40 cm	te dicht op gebouw
Alnus glutinosa 1	25 cm	slechte kwaliteit
Alnus glutinosa 2	25 cm	te dicht op gebouw, slechte kwaliteit
Alnus glutinosa 3	25 cm	te dicht op gebouw, slechte kwaliteit
Betula pendula 1	25 cm	slechte kwaliteit
Betula pendula 2	25 cm	slechte kwaliteit
Betula pendula 'Youngii'	25 cm	in toegangsweg
Crataegus monogyna	25 cm	in toegangsweg
Fraxinus excelsior 1	30 cm	slechte kwaliteit
Fraxinus excelsior 2	40 cm	te dicht op gebouw, slechte kwaliteit
Fraxinus excelsior 3	20 cm	in toegangsweg, slechte kwaliteit
Fraxinus excelsior 4	50 cm	in toegangsweg, slechte kwaliteit
Prunus serrulata 'Kanzan'	30 cm	in toegangsweg, slechte kwaliteit
Cupressocyparis leijlandii	30 cm	in toegangsweg
Metasequoia glyptostroboides	40 cm	in het gebouw
Picea abies	30 cm	in toegangsweg
Pinus nigra	30 cm	te dicht op de nieuwbouw

Beheerlijst		
onderstaande bomen zullen worden teruggesnoeid / geknot		
naam	Ø	reden van beheer
Populus nigra 'Italica' 1	25 cm	schaduw tbv de buren (volkstuinvereniging)
Populus nigra 'Italica' 2	25 cm	schaduw tbv de buren (volkstuinvereniging)
Populus nigra 'Italica' 3	25 cm	schaduw tbv de buren (volkstuinvereniging)

overige

handhaven en herplanten

* de bestaande Taxodium distichum blijven gehandhaaft het gaat om 6 stuks bomen die staan in en naast de vijver.
* ook de oude knot es (Fraxinus excelsior) zal gehandhaaft blijven
* de strook tussen toegangsweg en sloot zal worden beplant met 18 stuks bomen die passend zijn voor het landschap, zoals:
  Acer campestre, Alnus glutinosa, Salix alba en of Salix pentandra
* de toegangsweg zal aan de tuinzijde worden gemarkeerd door een rij van fruitbomen.

totaal aantal te kappen bomen :	18 stuks
totaal aantal te knotten bomen :	3 stuks
nieuwe aanplant:	
hoogstam fruitbomen:	7 stuks
landschappelijke soorten:	18 stuks
totaal nieuwe aanplant:	25 stuks

een en ander zoals besproken en overlegd met uw heer A. Bijl.

Projectnaam:	Fam. J.P. Verkade		
Tekeningnaam:	Kapplan		
Getekend:	Living-Garden / Koos Verkade		
versie:	3-1	controle:	
tek. no.:	00000170601	Bladen: 1/1	
Datum:	11 dec. 2017		
Schaal:	1:200		
Formaat:	A2		

VERKADE VLAARDINGEN