
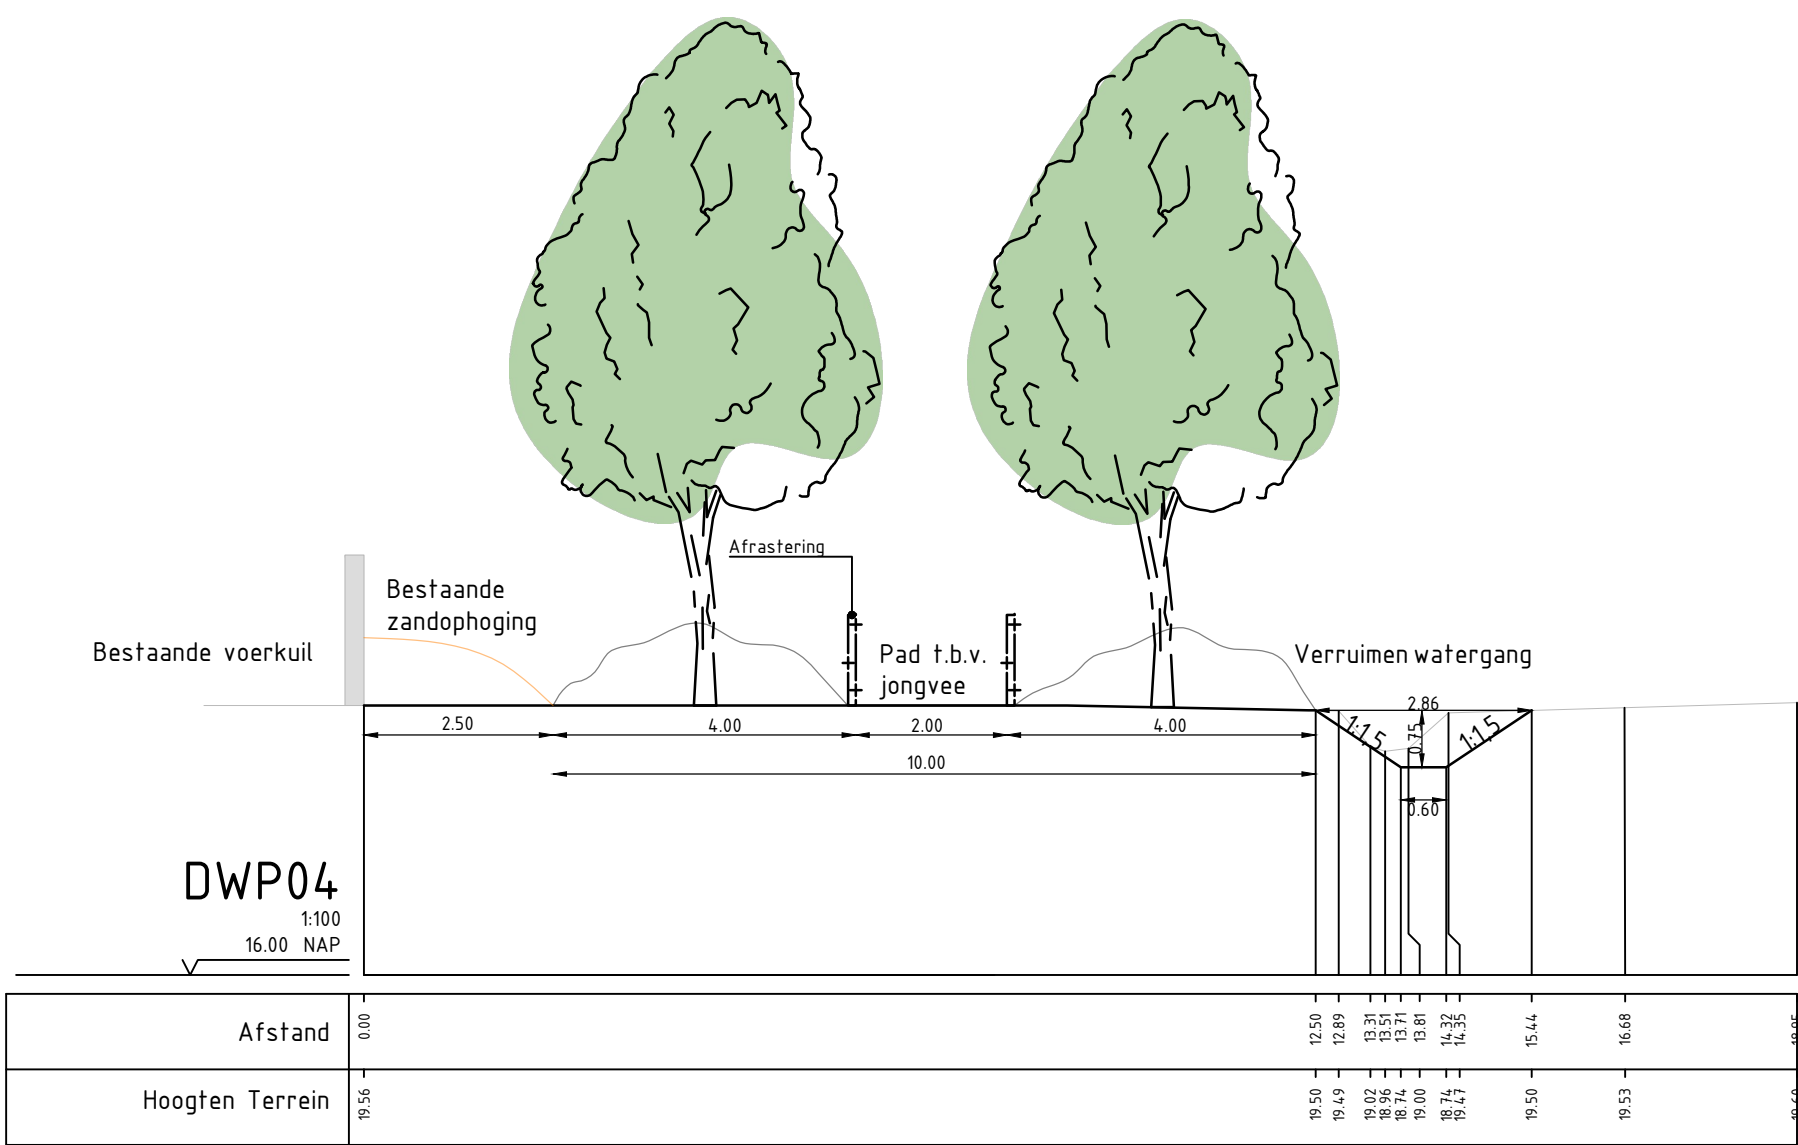
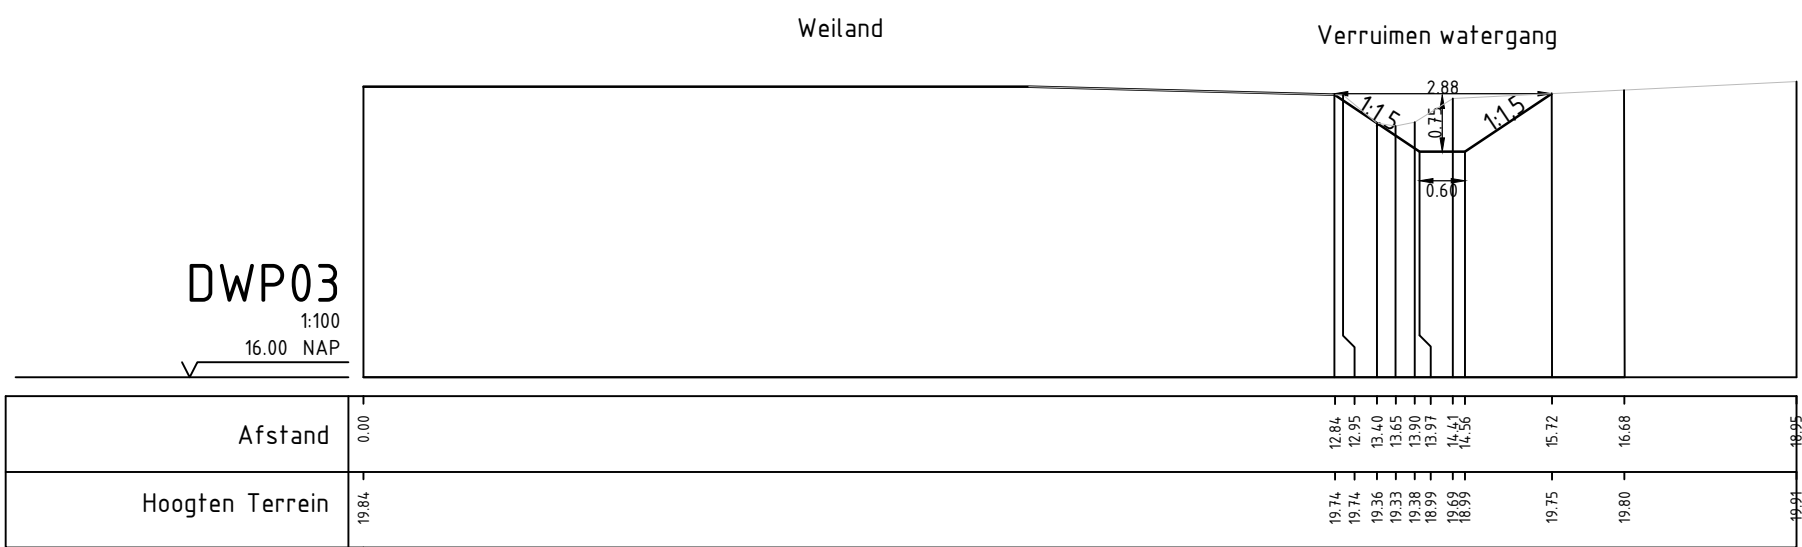
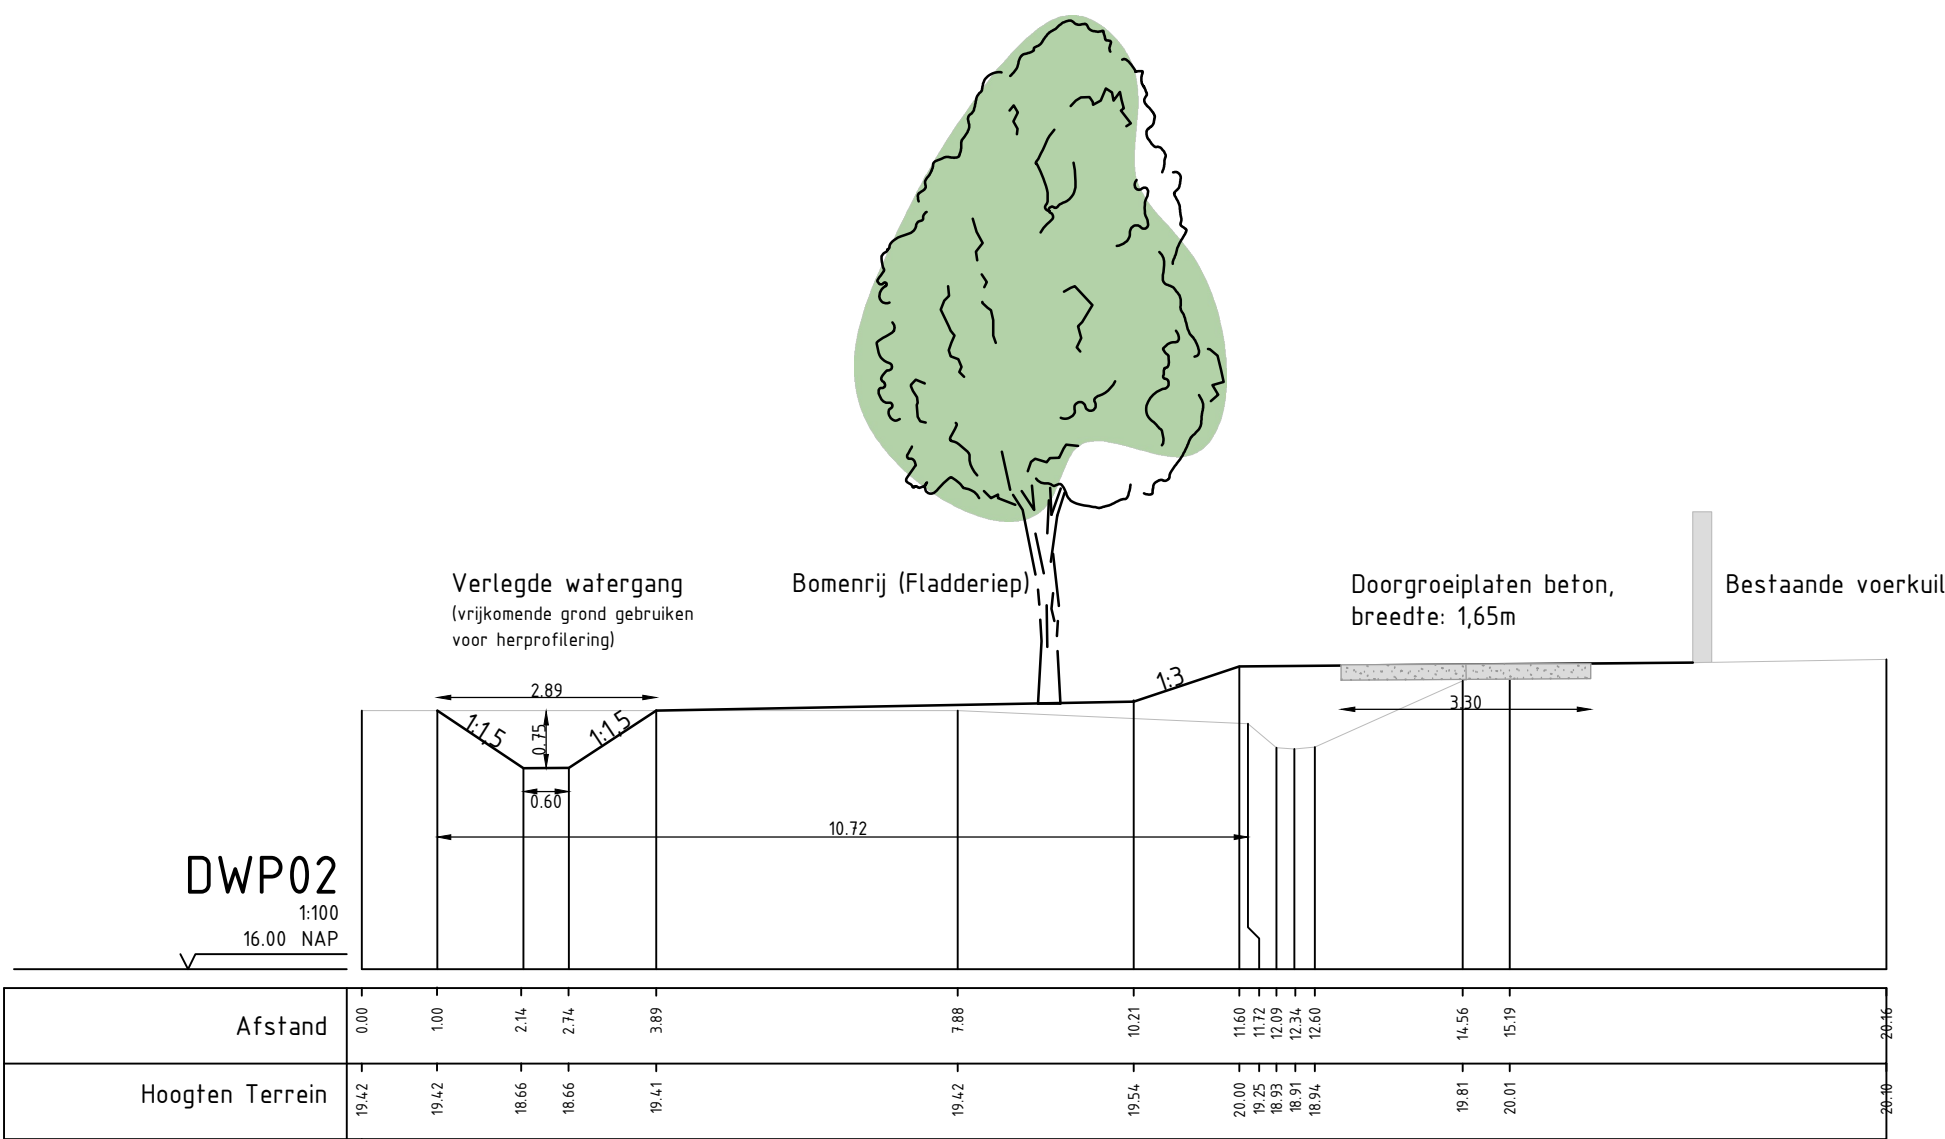


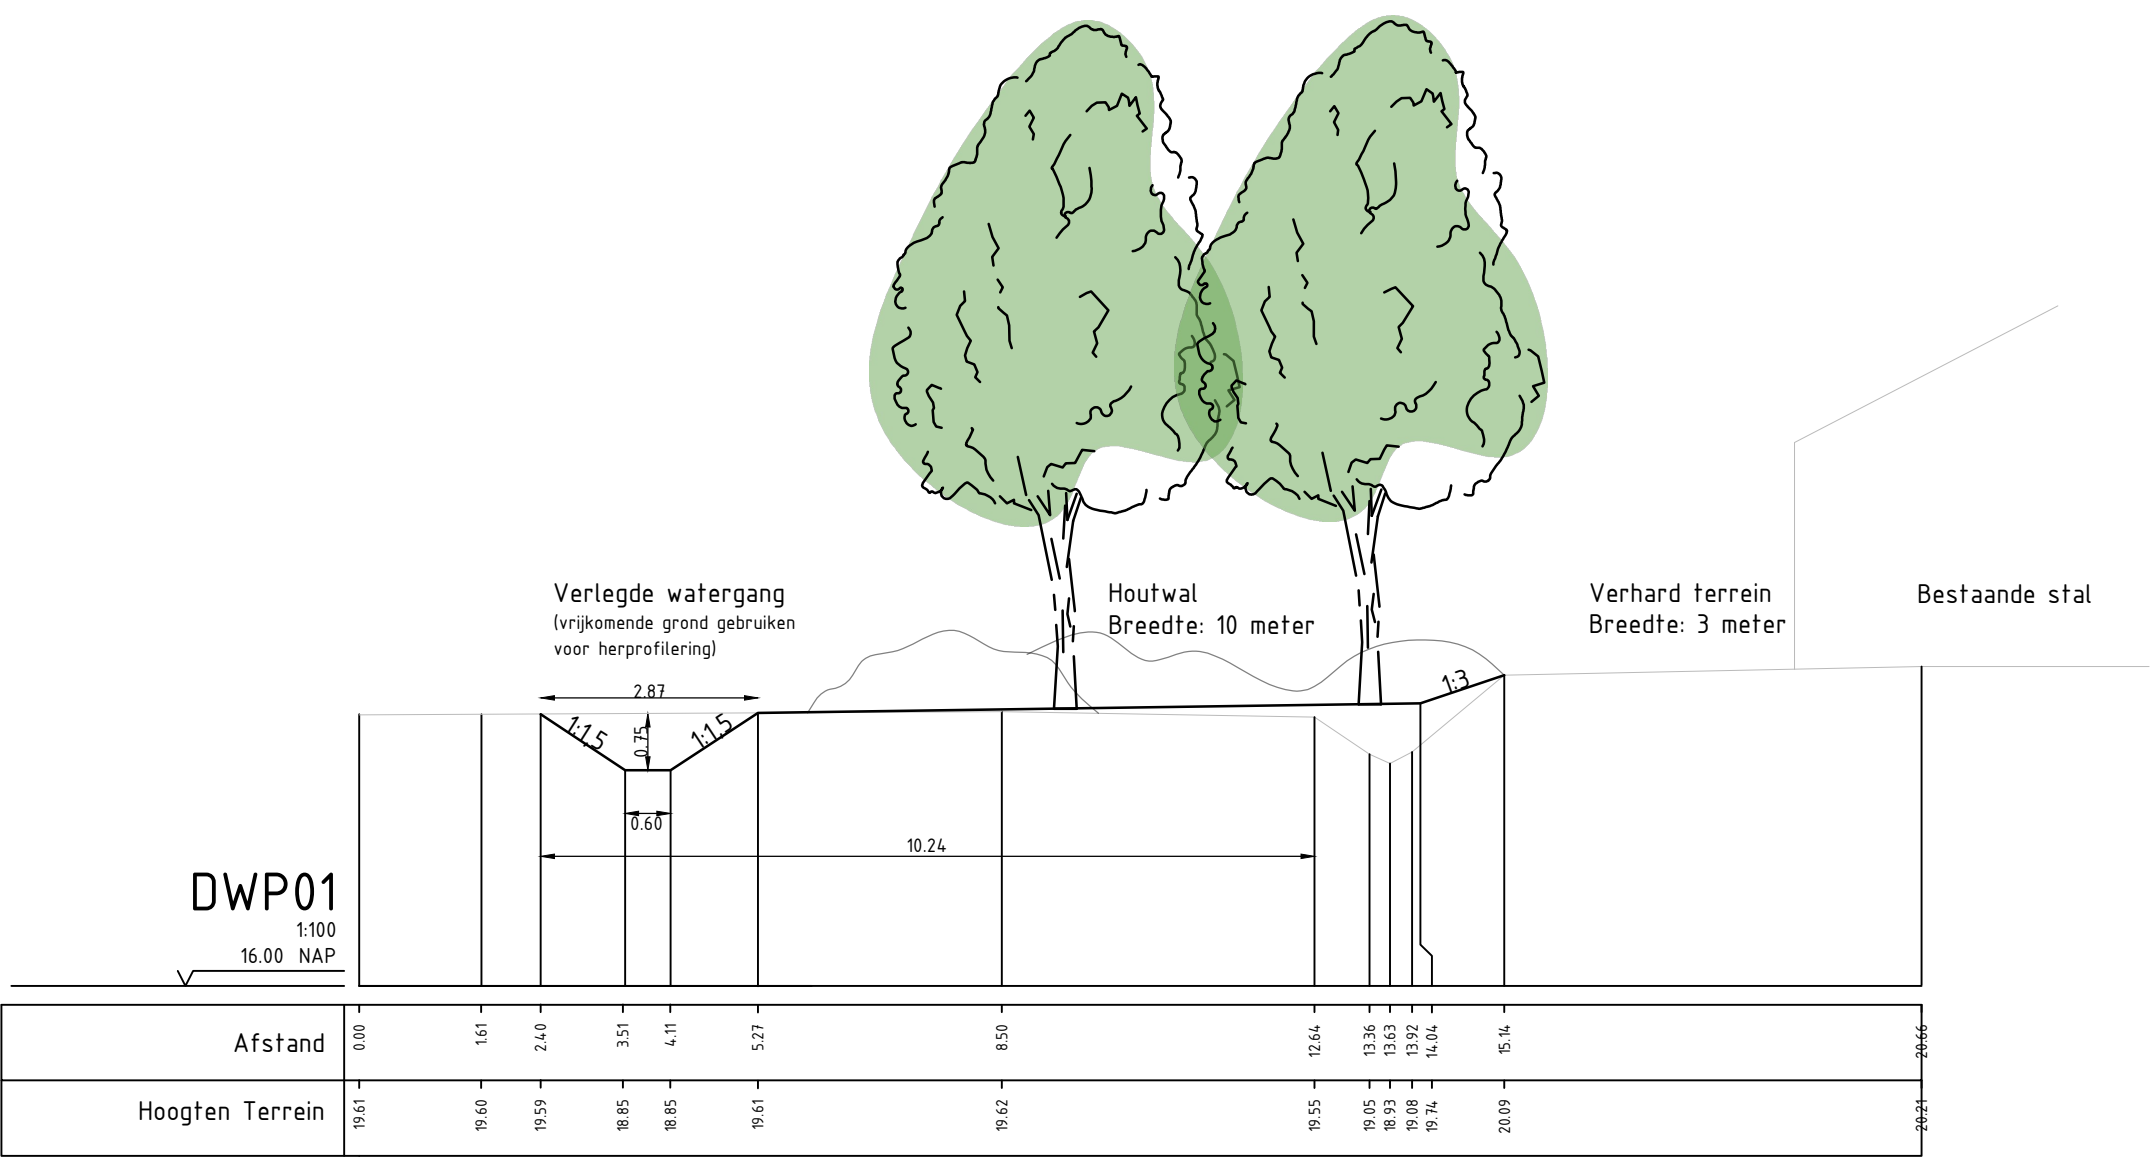

3.0	Diverse aanpassingen n.a.v. overleg	S.J. Crompoets	C. van Doveren	C. van Doveren	28-02-2018
2.0	Diverse aanpassingen	S.J. Crompoets	C. van Doveren	C. van Doveren	06-02-2018
1.0	Eerste uitgave	S.J. Crompoets	C. van Doveren	C. van Doveren	30-01-2018
revisie	omschrijving	getekend	gecontroleerd	akkoord	datum
opdrachtgever					
Waterschap de Dommel					

project		 Royal HaskoningDHV <i>Enhancing Society Together</i> HaskoningDHV Nederland B.V. Transport & Planning	
Deelproject Kleine Beerze			
omschrijving			
Profielen Nieuwe Situatie		documentstatus	
		Concept	
		documentversie	
		3	
formaat		projectnummer / tekeningnummer	
A2		BD6234-101-VO_103	
schaal	fase	bladnr.	van
1:100	VO	1	1