


BOERDERIJ HEIKESESTRAAT



BOERDERIJ HEIKESESTRAAT

A

A'

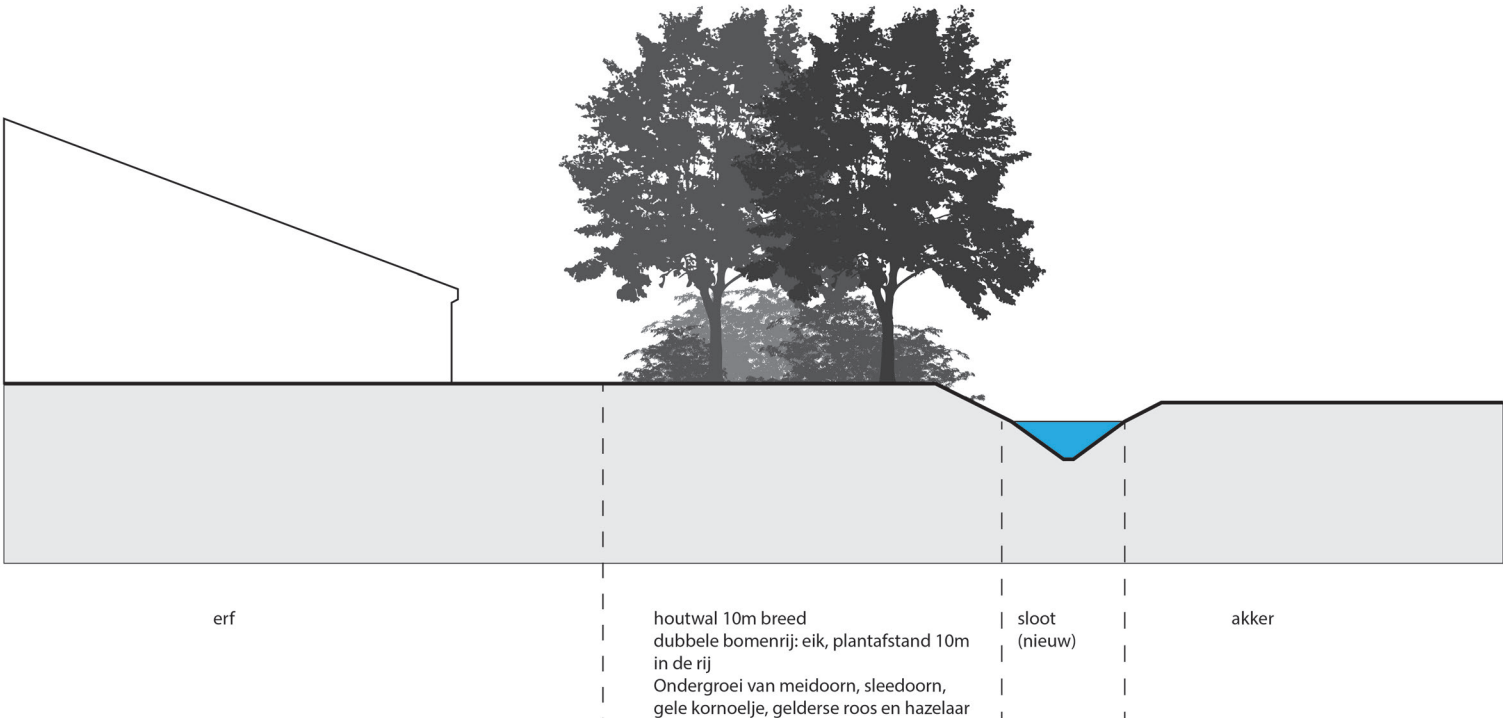

Soortenkeuze beplanting:

Perceelsgrens beplanting:


- Houtwal:
- | | | |
|----------|---|---------------|
| Zomereik | - | Quercus robur |
|----------|---|---------------|
- Ondergroei van:
- | | | |
|----------------|---|--------------------|
| Meidoorn | - | Crateagus monogyna |
| Sleedoorn | - | Prunus spinosa |
| Gelderse Roos | - | Viburnum opulus |
| Gele kornoelje | - | Cornus mas |
| Hazelaar | - | Corylus avellana |
- Solitaire bomen:
- | | | |
|------------|---|--------------|
| Fladderiep | - | Ulmus laevis |
|------------|---|--------------|

Struweelstroken beplanting:


- | | | |
|----------------|---|--------------------|
| Meidoorn | - | Crateagus monogyna |
| Sleedoorn | - | Prunus spinosa |
| Gelderse Roos | - | Viburnum opulus |
| Gele kornoelje | - | Cornus mas |
| Hazelaar | - | Corylus avellana |

B

B'

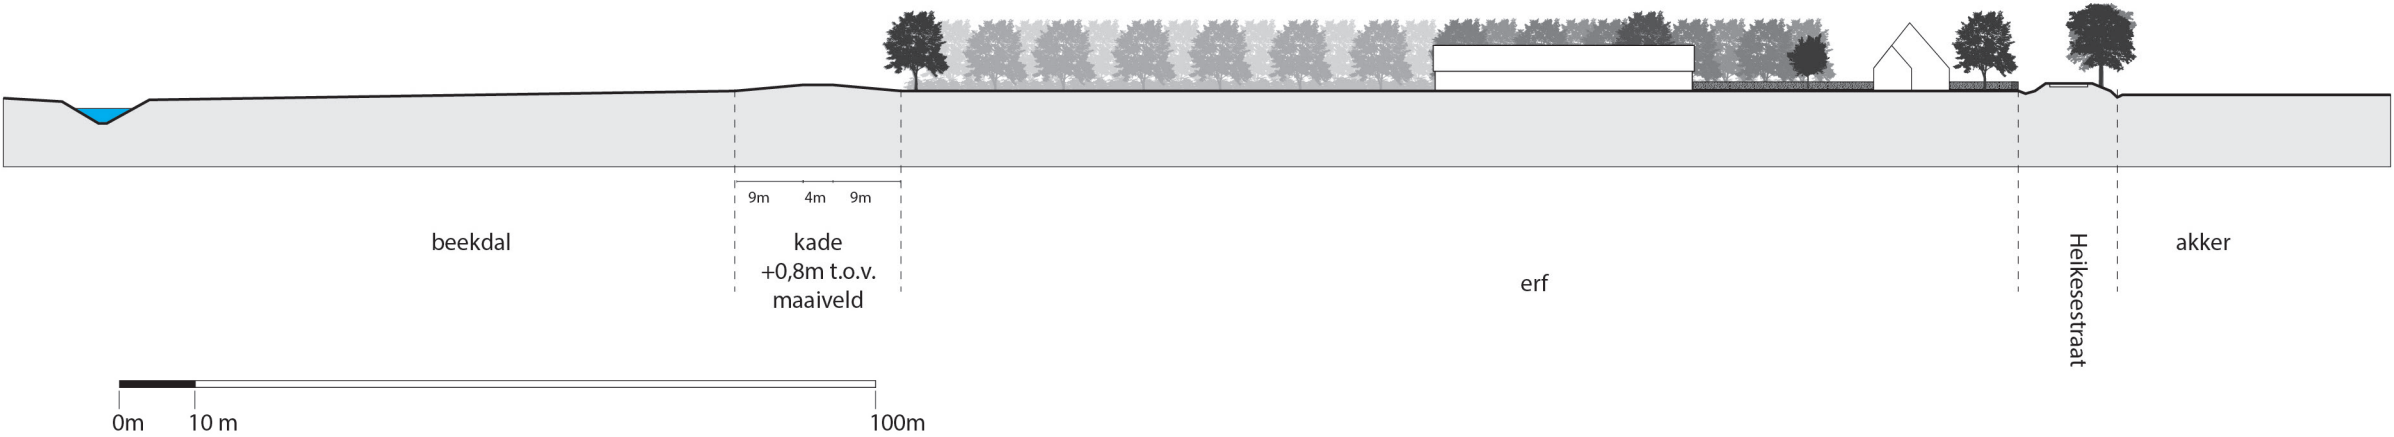

BOERDERIJ HEIKESESTRAAT

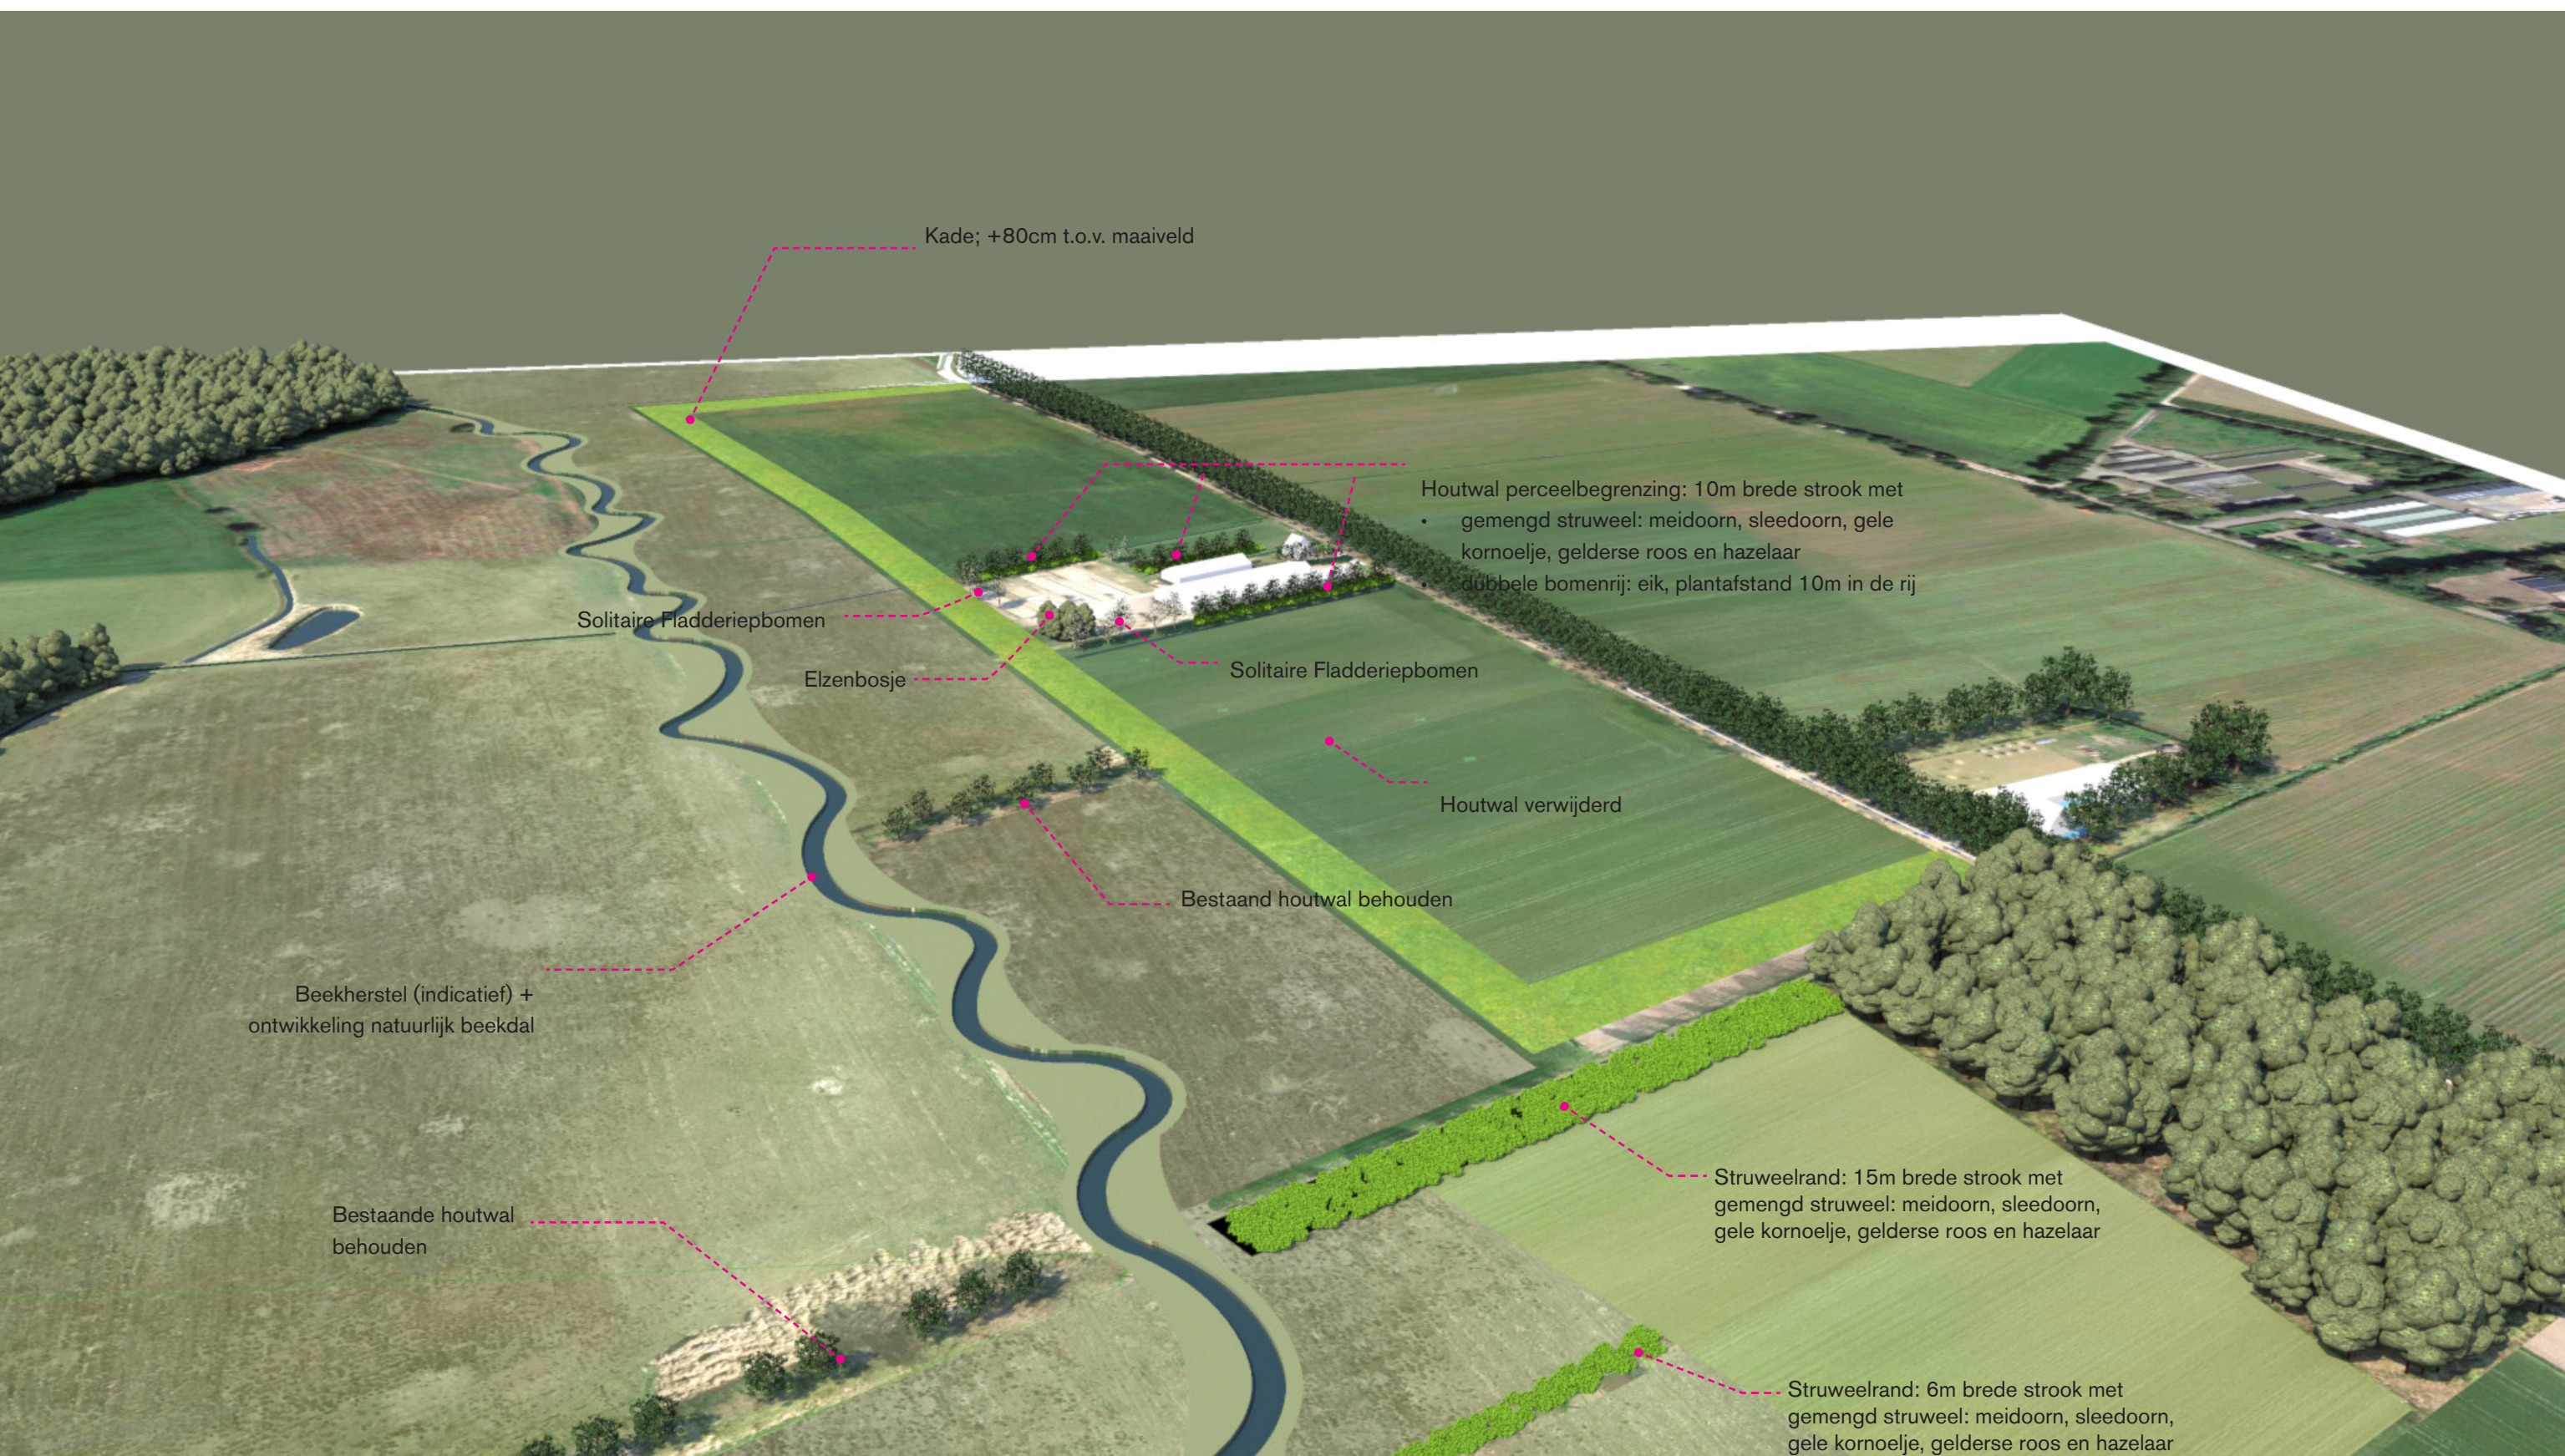

BOERDERIJ HEIKESESTRAAT



BOERDERIJ HEIKESESTRAAT



BOERDERIJ HEIKESESTRAAT

