


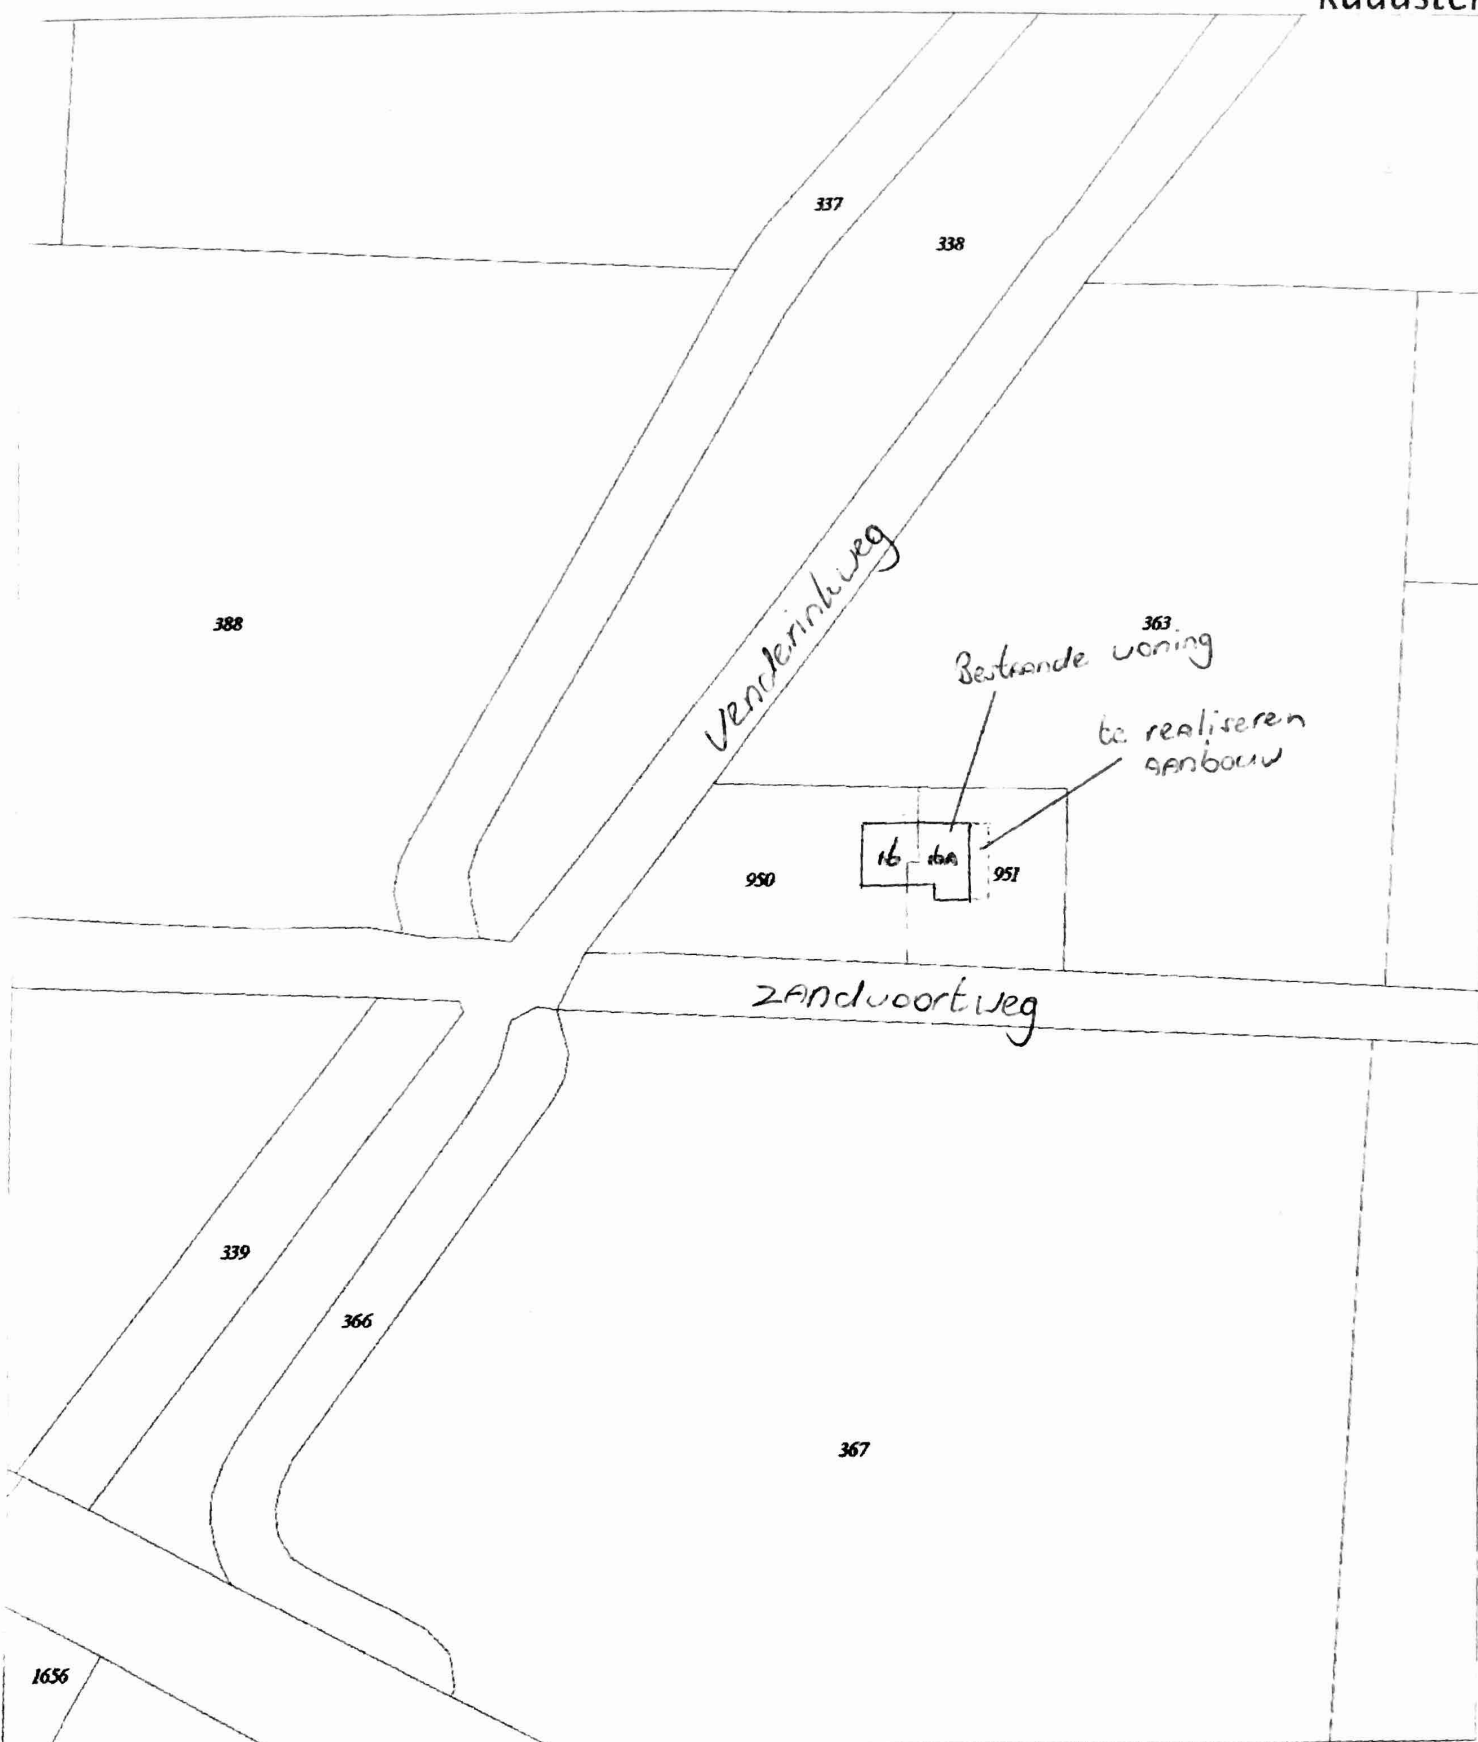

12345 Perceelnummer
 2. Huisnummer
 — Kadastrele grens
 — Gebouwing/topografie
 — Voorlopige grens
 — Administratieve grens

Uittreksel uit de kadastrale kaart
 Kadastrale gemeente ZELHEM
 Sektie U
 Perceelnummer 950
 Schaal 1:1000

