


vooraanzicht
bestaand


rechter zij aanzicht
bestaand

achteraanzicht
bestaand


linker zij aanzicht
bestaand

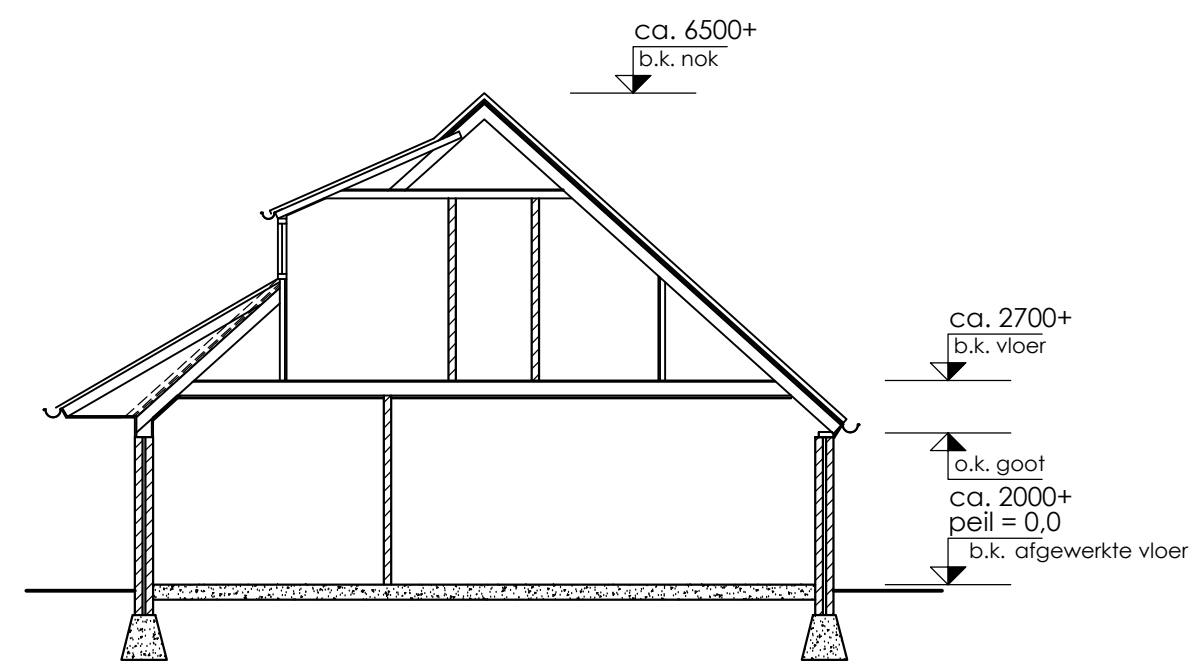


doorsnede A-A
bestaand

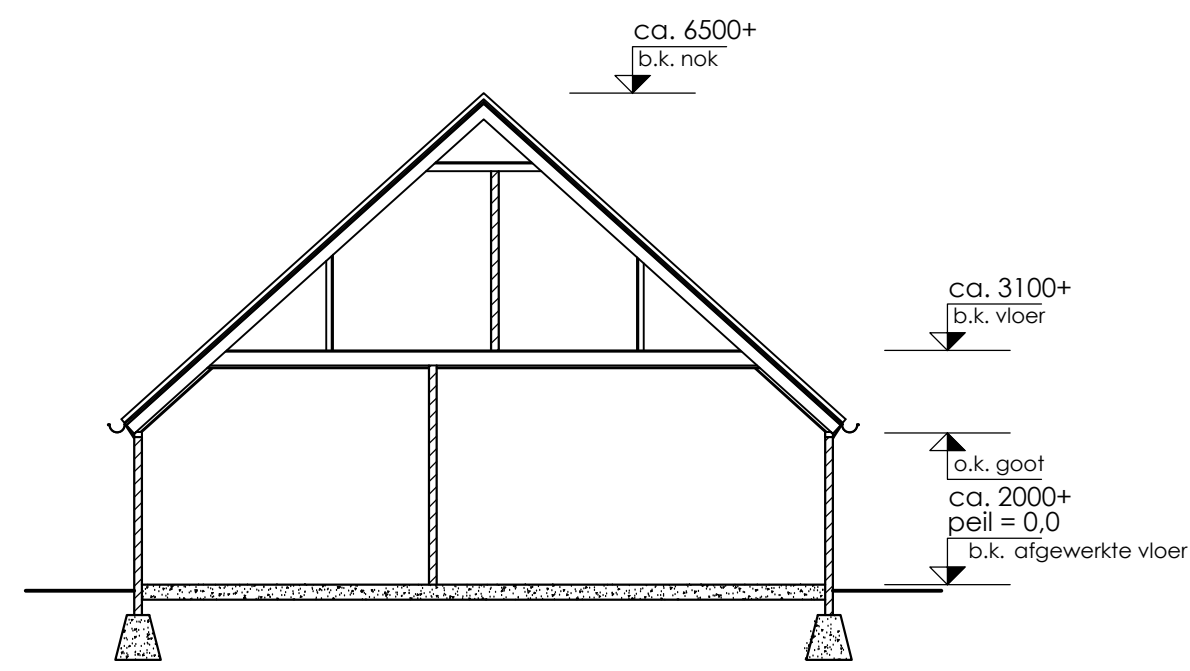

doorsnede B-B
bestaand

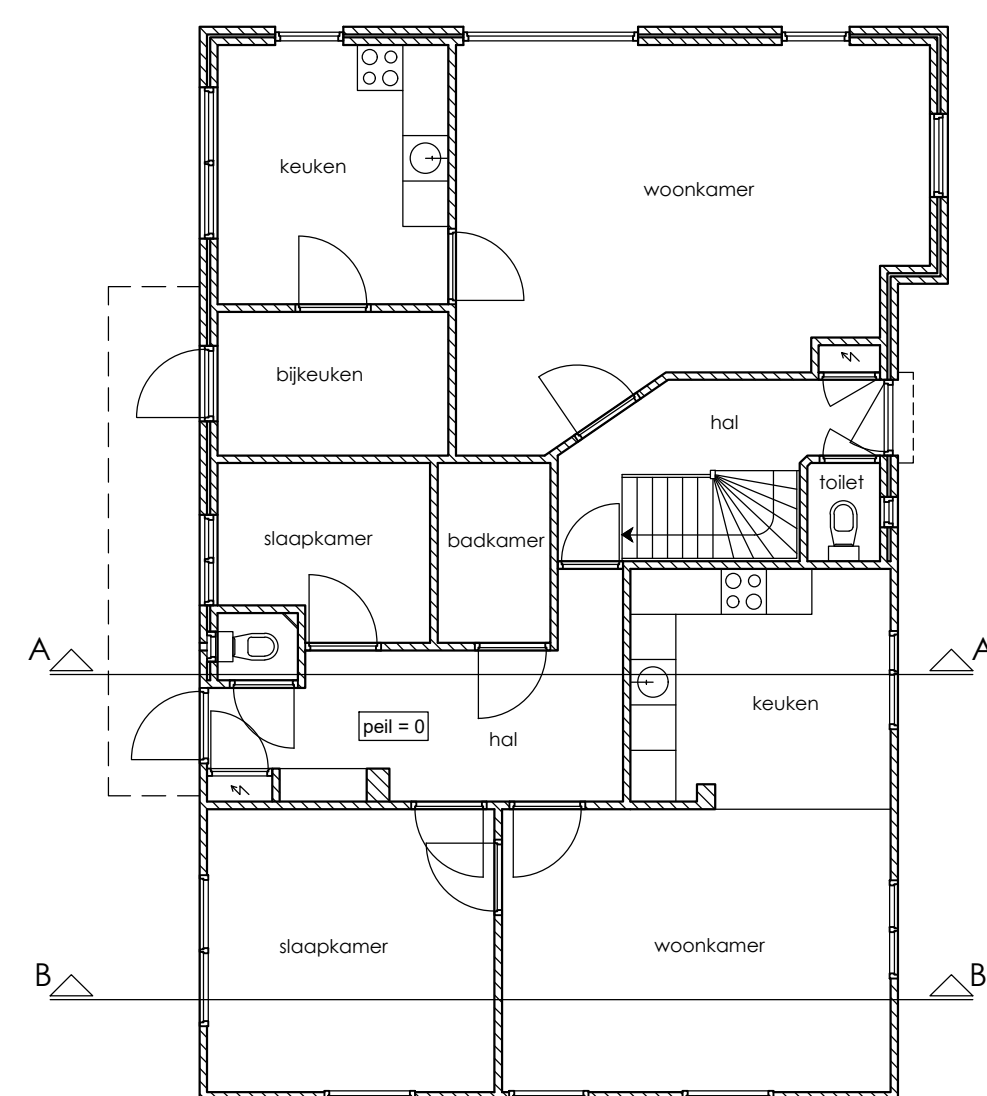

begane grond
bestaand

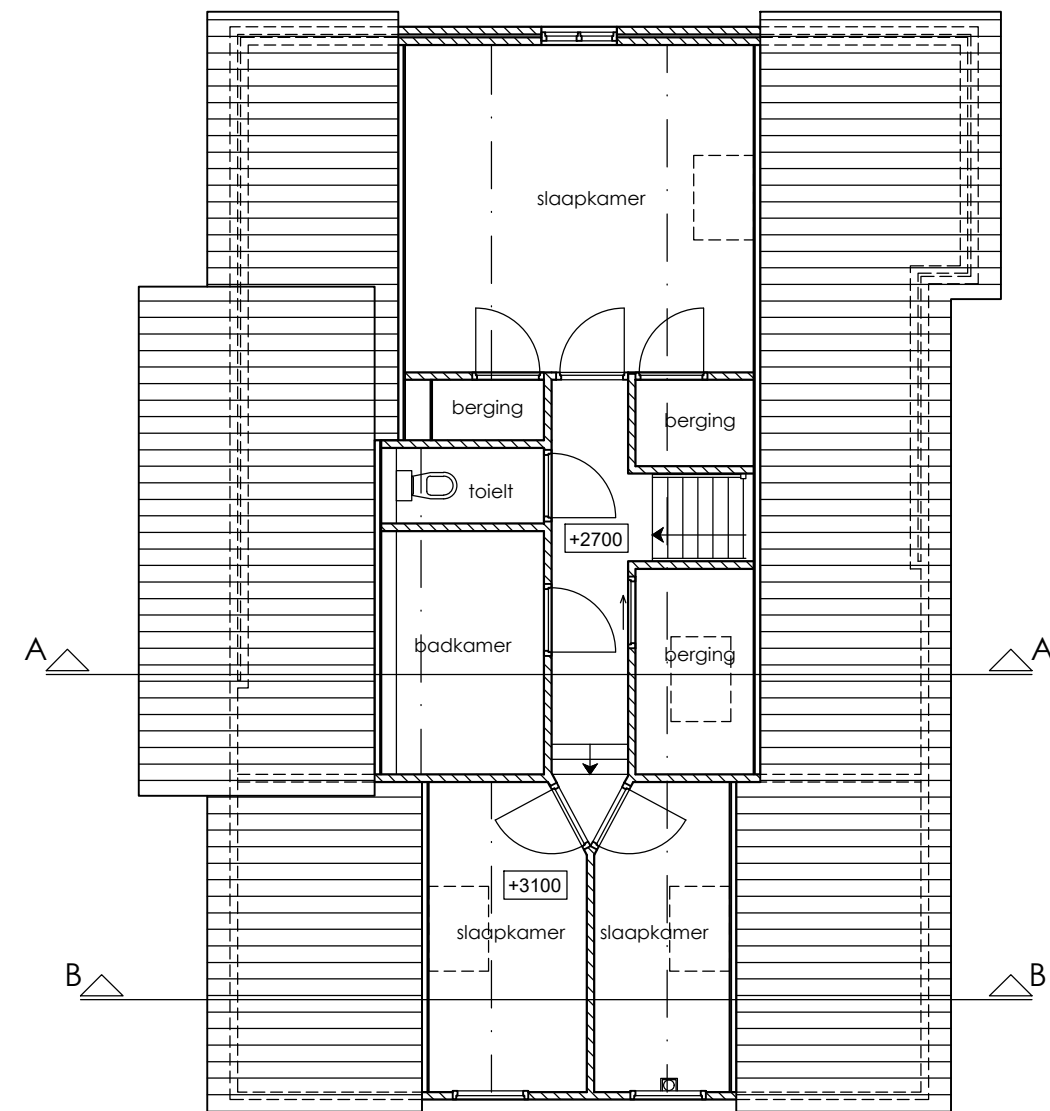

1e verdieping
bestaand

Maatvoering in het werk te controleren

Uitbreiding woning familie Dijkstra

Opdrachtgever:
Fam. Dijkstra
Zandvoortweg 16 / 16a
7021 HM Zelhem

Datum / tekenaar:
18-10-2017 G.M.

Soort tekening:
Schaal : 1:100
Gemeente : Bronckhorst
Tekening : Bouwaanvraag

o Situatie bestaand
o
o

B01