




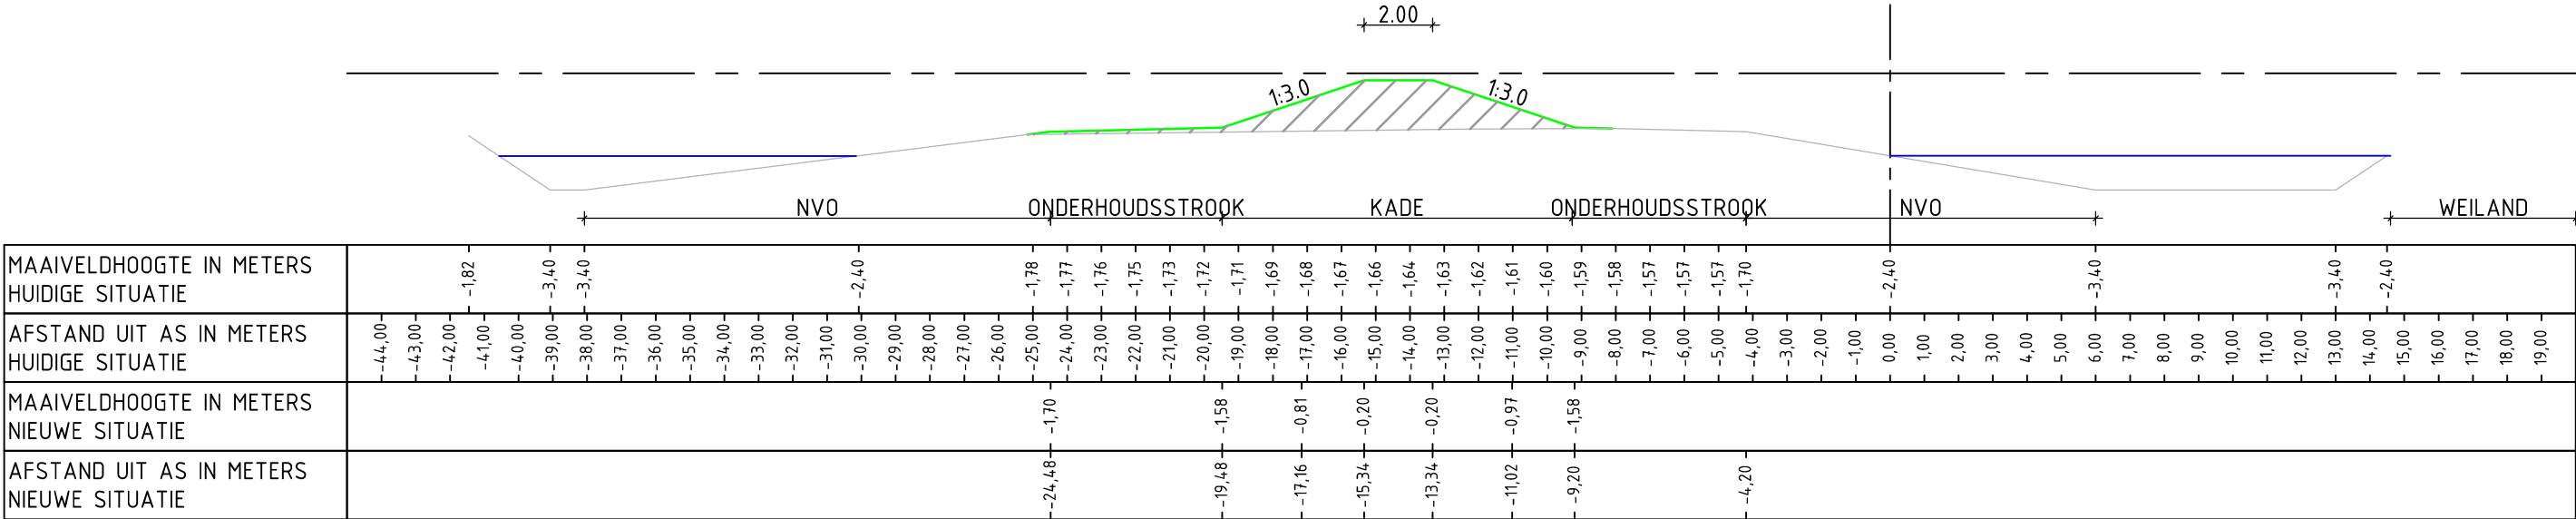


DWARSPROFIEL 2(HWG)
schaal 1:200

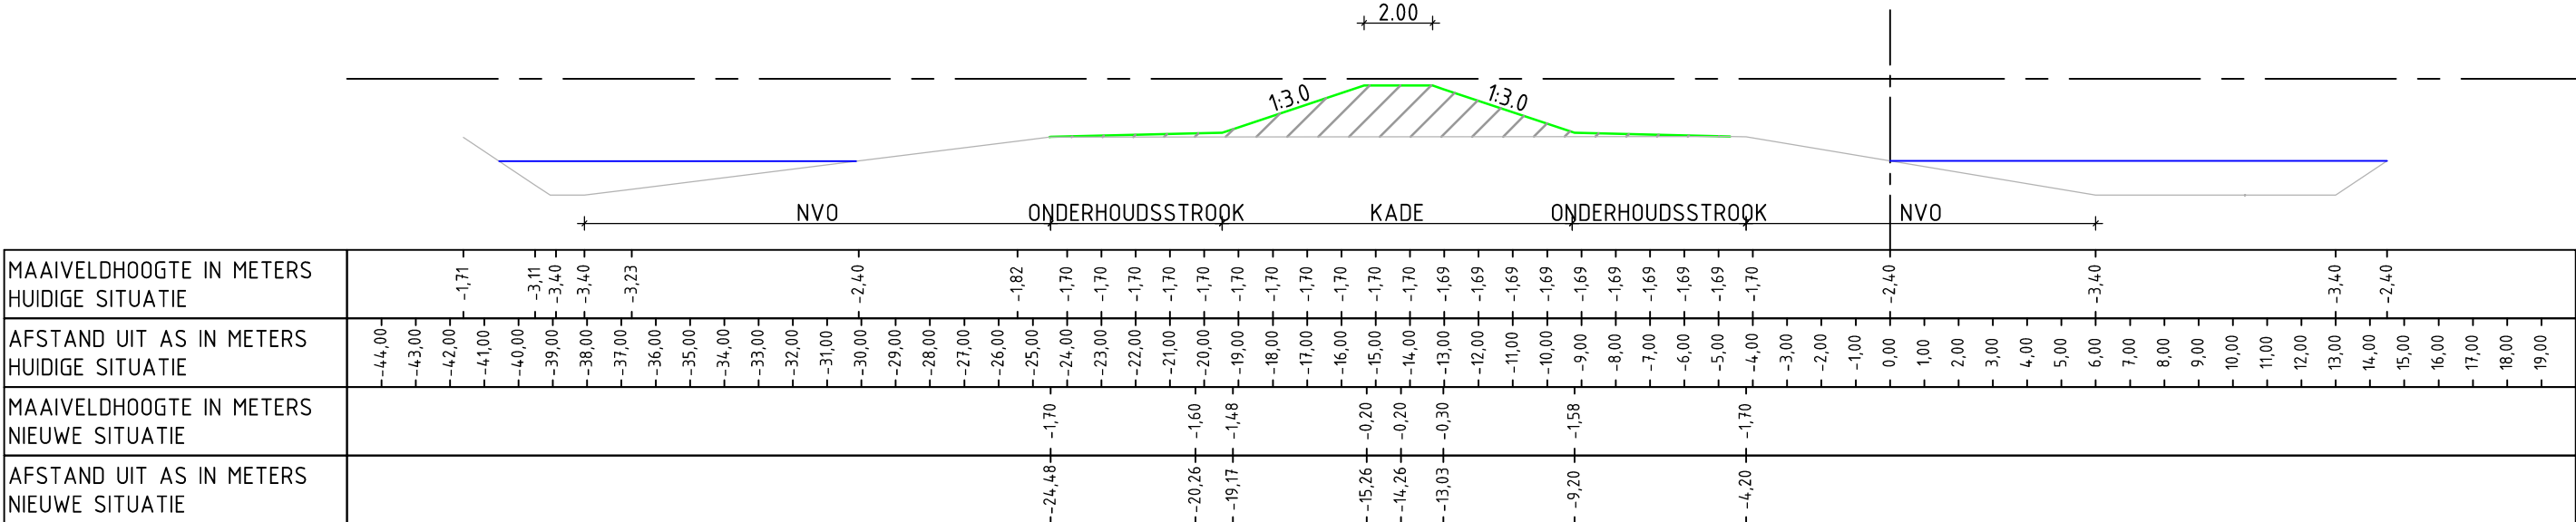

DWARSPROFIEL 3(HWG)
schaal 1:200

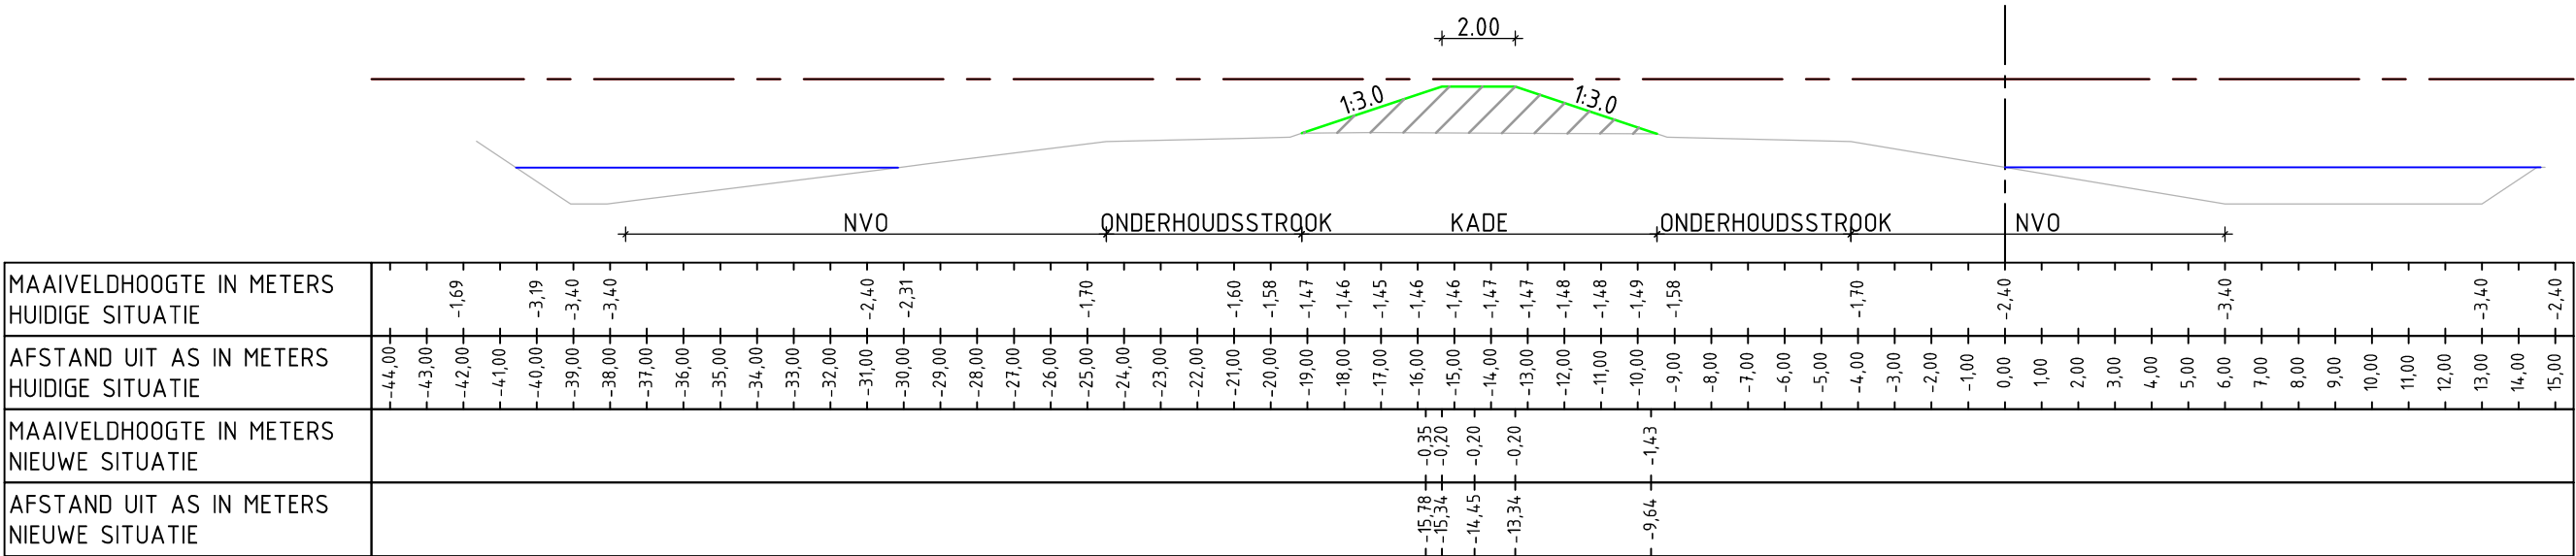

DWARSPROFIEL 4(HWG)
schaal 1:200

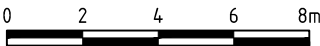

D2	09-06-2017	Wijzigingen opdrachtgever waterberging	R.K.
D1	04-05-2017	Wijzigingen opdrachtgever	R.K.
DO	19-12-2016	DEFINITIEF	M. de Haan
Nr	Datum	Wijziging	Tek

Opdrachtgever

Hoogheemraadschap De Stichtse Rijnlanden

Projectomschrijving

Grechtkade west

Tekeningomschrijving

Dwarsprofielen
2 (HWG) t/m 4 (HWG)

Tekeningnummer

404556-DP-2-0004

Tekenaar

M. de Haan

Projectleider

A.J. van Houwelingen

Status

DEFINITIEF

www.anteagroup.nl

Schaal

1:200

Formaat

A2

Blad in bladen

1 IN 1

Wijz. nr.

D2