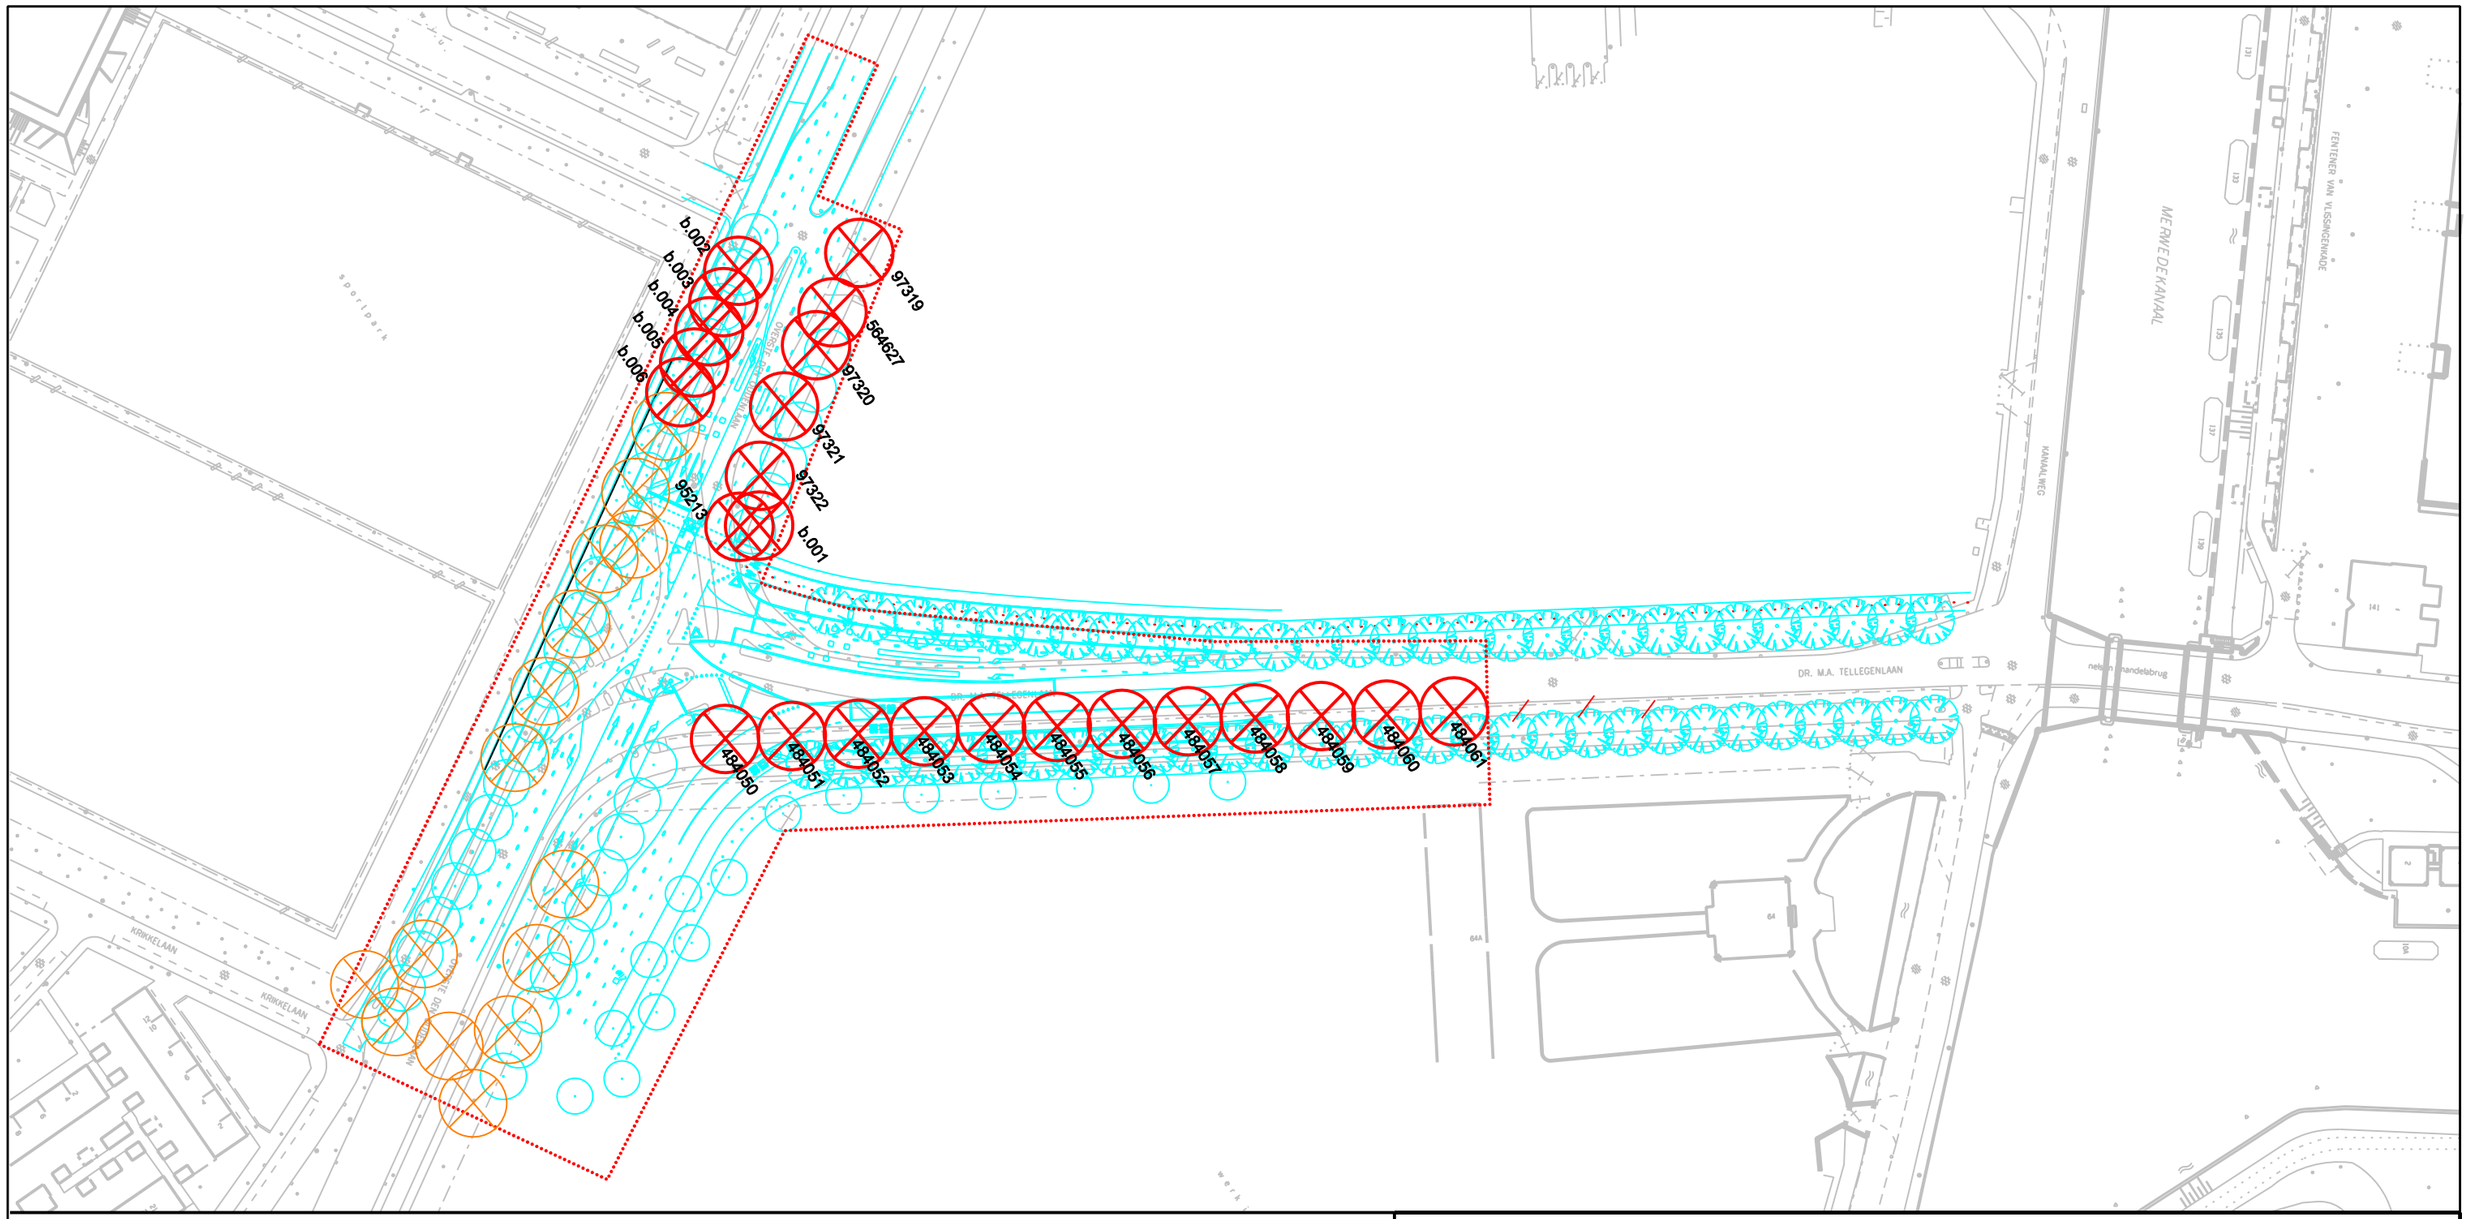

LEGENDA

ALGEMEEN

- Bestaande situatie
- Toekomstige situatie
- Werkgrens

GROENVOORZIENING

- Vellen boom
- Velvergunning HOV Z80

Stadswerken

Gemeente Utrecht

Opdrachtgever Gemeentebestuur van Utrecht	Schaal 1: 800	Formaat A3	
	Beheer --	Bestek n.v.t.	
Project HOV-Z90 - kruising	Projectnummer 335.0002.01.30	Status Definitief	
	Tekeningnummer 0002.01.SO.01	Datum 7-3-2018 Versie	
Onderdeel Velvergunning	Getekend A.Tanis		
	Getoetst SO-SI		
	Vrijgegeven E.van Haren		

Stadsingenieurs
Bezoekadres Stadsplateau 1a, Utrecht
Postadres Postbus 8375, 3503 RJ Utrecht
Telefoon 030 - 286 4323 Fax 030 - 286 4348
www.utrecht.nl