




Doorsnede A-A
Schaal (1 : 100)

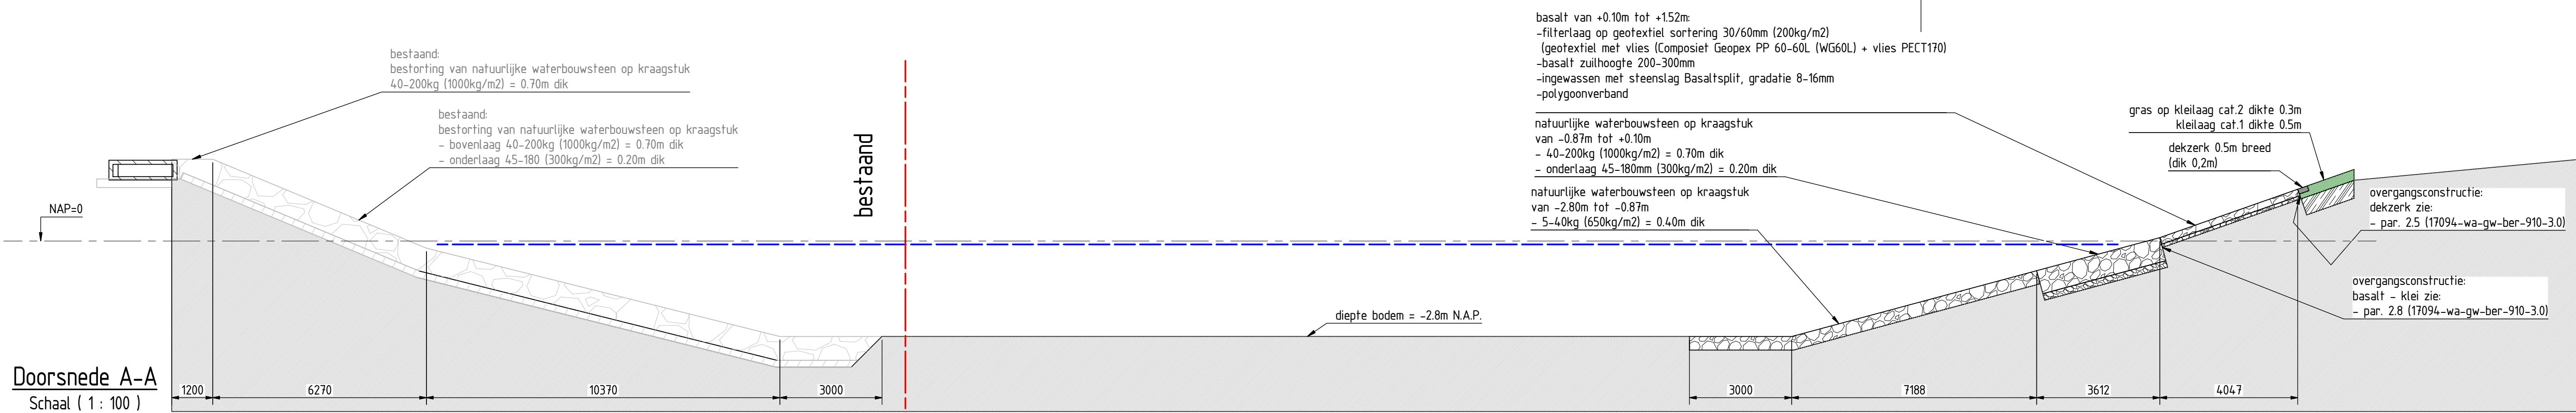


Doorsnede B-B
Schaal (1 : 100)

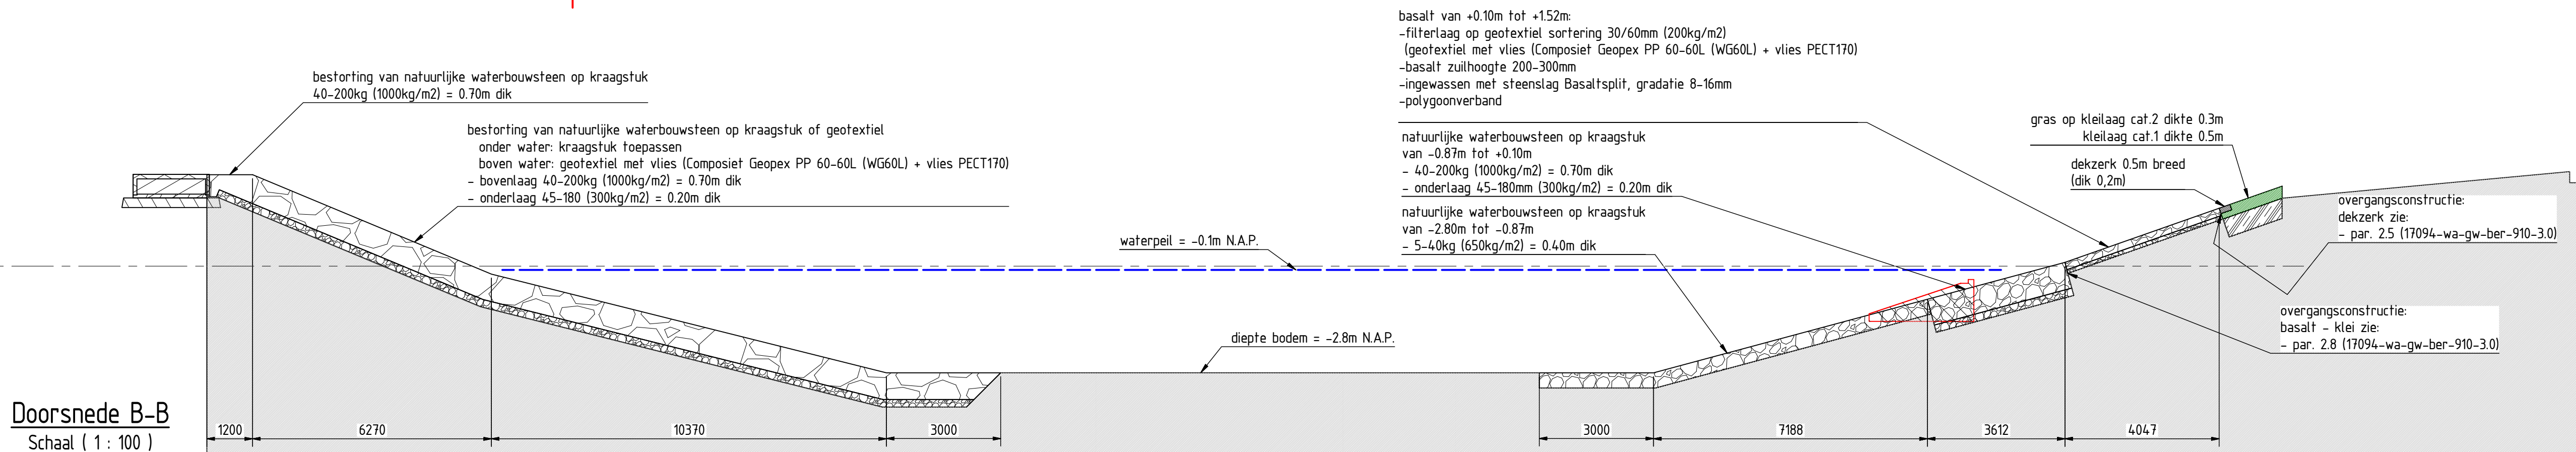


Doorsnede C-C
Schaal (1 : 100)

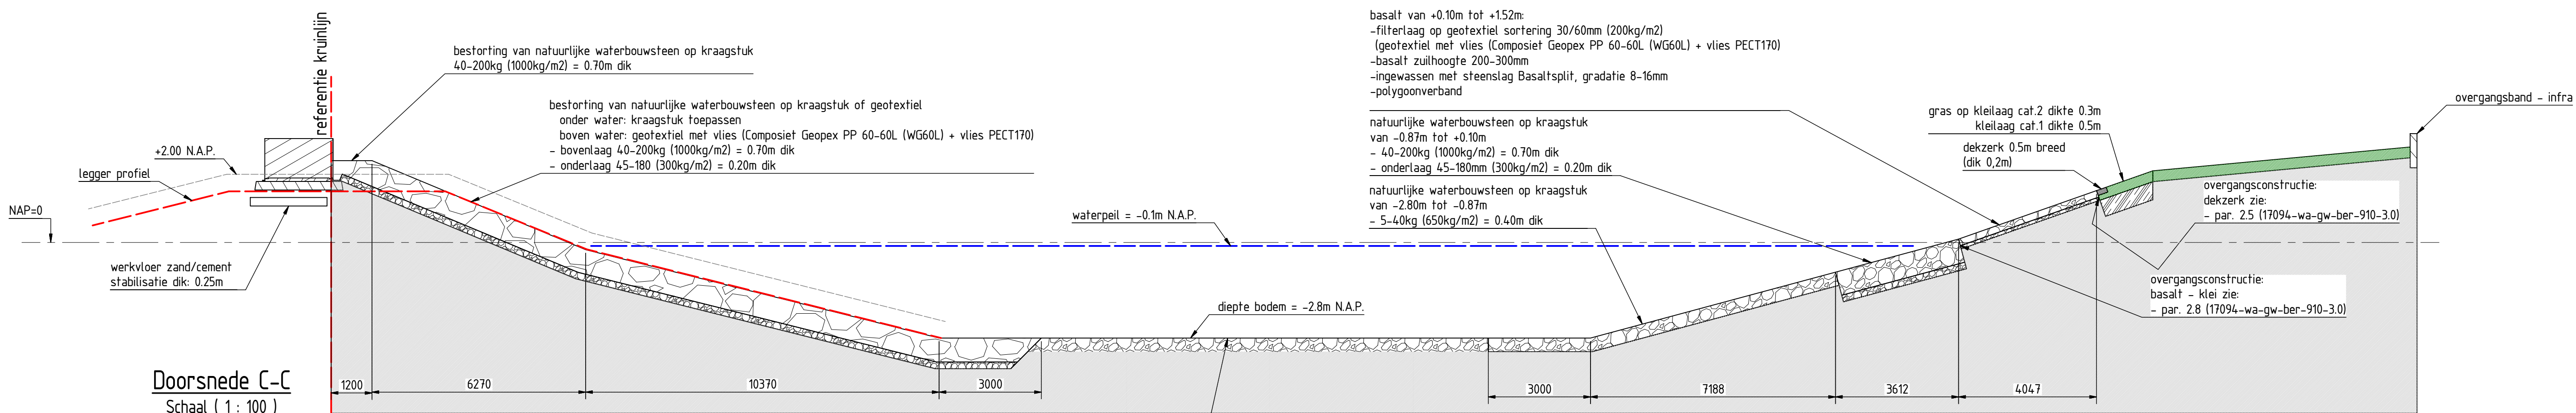


Doorsnede D-D
Schaal (1 : 100)

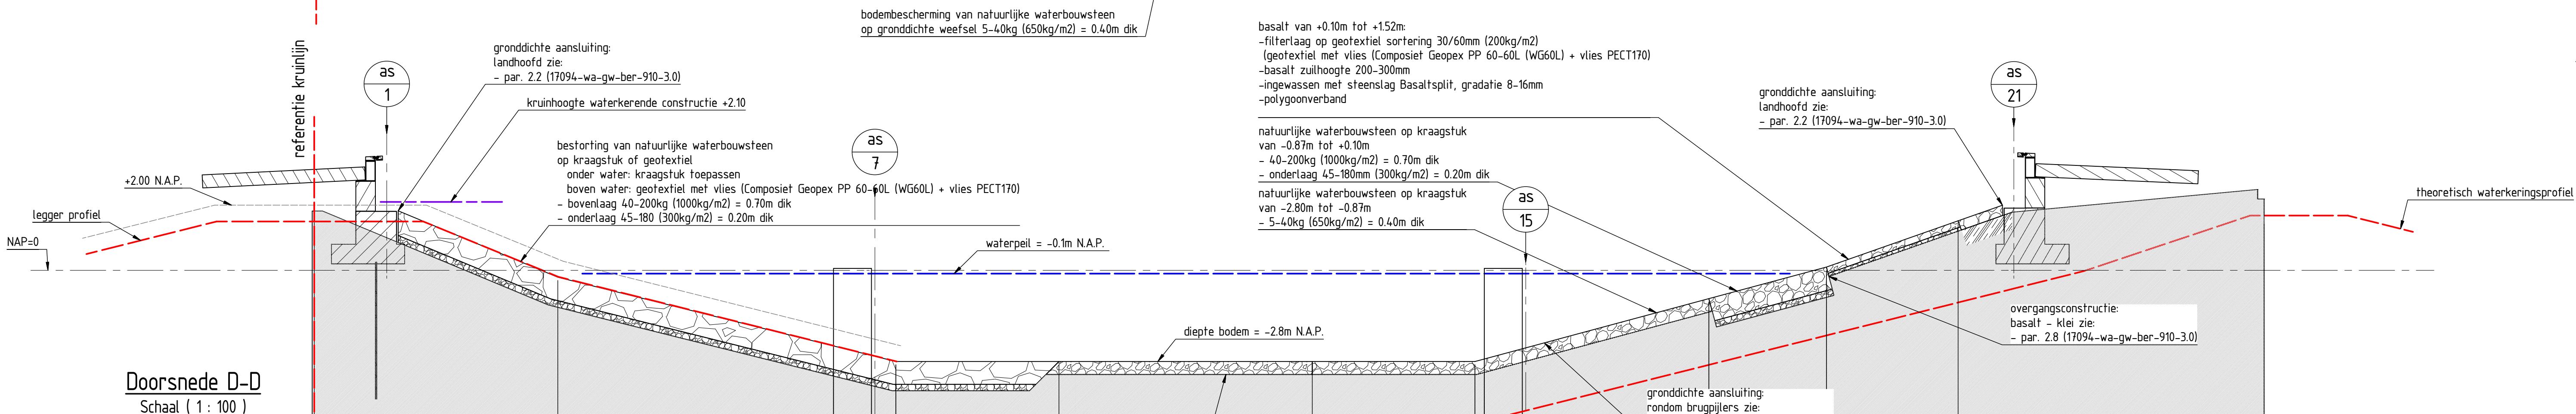

Doorsnede E-E
Schaal (1 : 100)

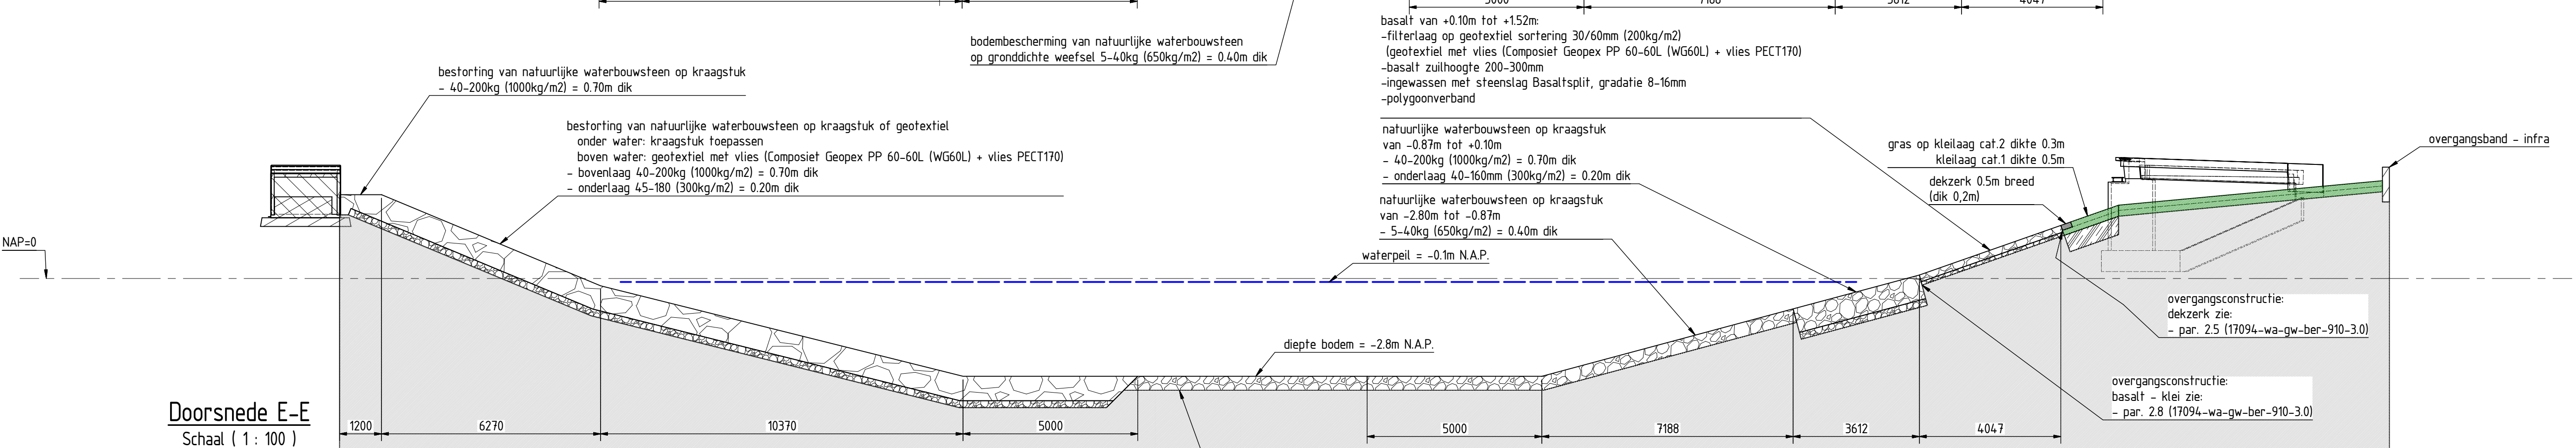

Doorsnede F-F
Schaal (1 : 100)

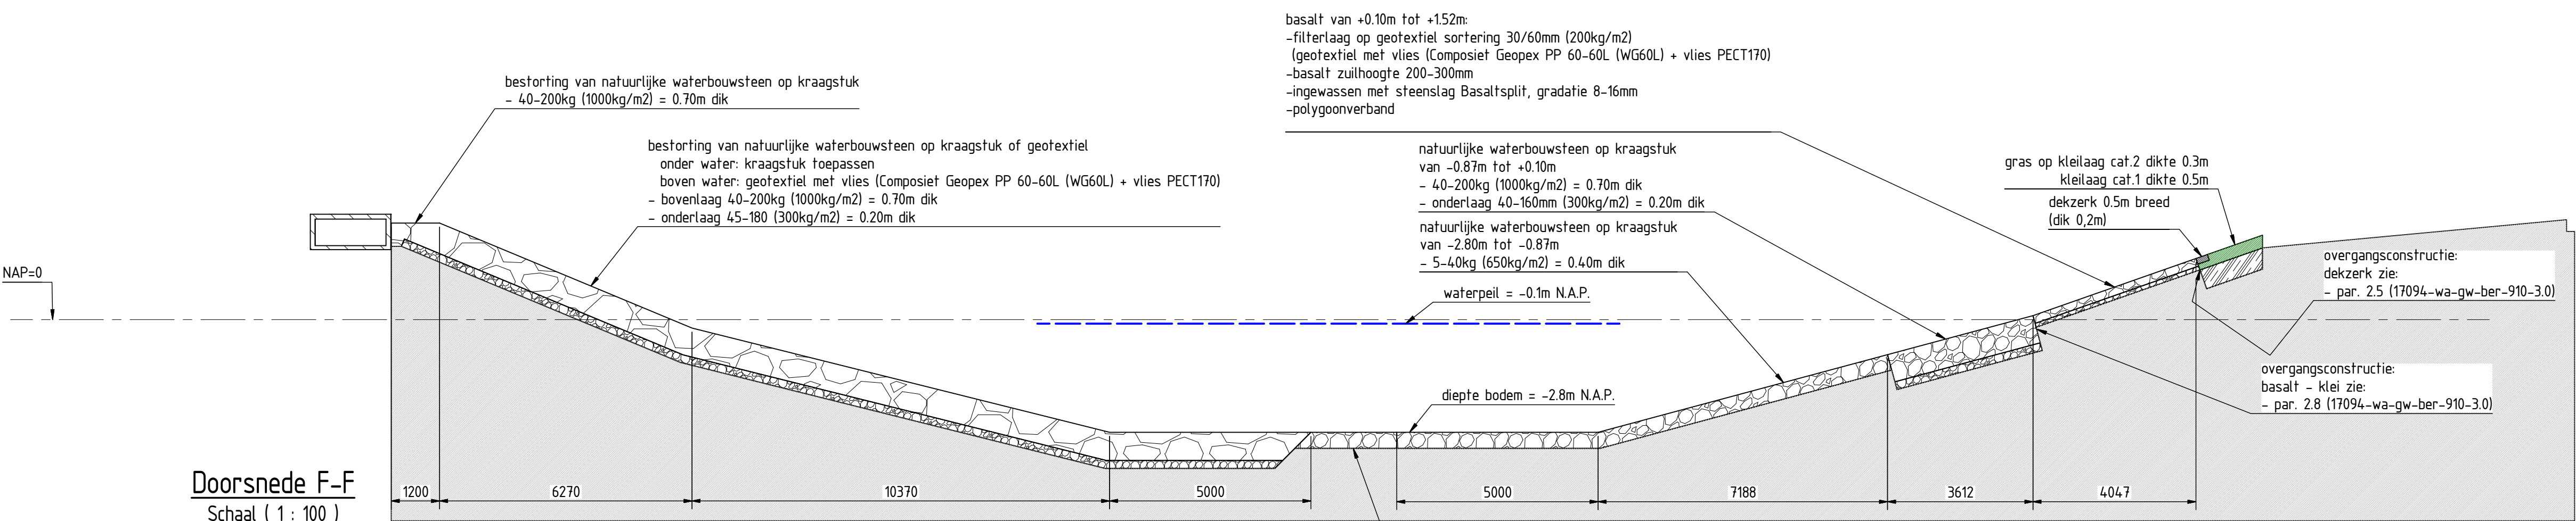

2030-00 200 WATERGANG

Treilichting

CUR94 'gebruikshof in de waterbouw' en
CUR97 'trajecten in de praktijk'

- onder water kraagstuk toepassen
- boven water geotextiel met vlies toepassen:
 - Composit Geotextiel Geopex PP 60-60L (W660L) + vlies PECT 170
- minimale overlap kraagstuk en geotextiel 0,5m of aan elkaar naaien
- dekzerk dient in glad beton in kleur anfractief uitgevoerd te worden met rechte vellingkanten van 20mm

Opmerkingen:

- Maatvoering in mm, tenzij anders aangegeven
- Hoekmaatvoering in graden (360°), tenzij anders aangegeven
- Peilmaten in m t.o.v. N.A.P.
- Coördinaten in m in het RD-stelsel
- Waterpeil: -0,10m NAP
- Beton in het zicht dient te voldoen aan werkplan

0.5	KK	11-12-2017	opm IB en BKN verwerkt	JGR	TBE		
0.4	KK	08-11-2017	DO 2.0				
0.3	KK	29-09-2017	DO				
0.2	KK	20-09-2017	2e set				
0.1	KK	15-09-2017	f.b.v. DO Watergang				

Versie	Get.	Datum	Omschrijving	Vrijgave	Technisch	Goedkeur	Controle

Boskalis	Boorsma
-----------------	----------------

BRUG 2030 IJBURG			Gemeente Amsterdam	
BRUG, WATERKERINGEN en WATERGANG WIM NOORDHOEKADE			projectcode	At 2016-165
WATERKERING			zaaknummer	2030
OVERZICHT			jaar	2017
PROFIELEN				
getekend	KKO	15-09-2017	behoort bij	
gecontroleerd	THO	08-12-2017	blad	in
vergeven	JWE	08-12-2017	status	definitief
			versie	0.5
			telev	WA-WH-TEK-201