




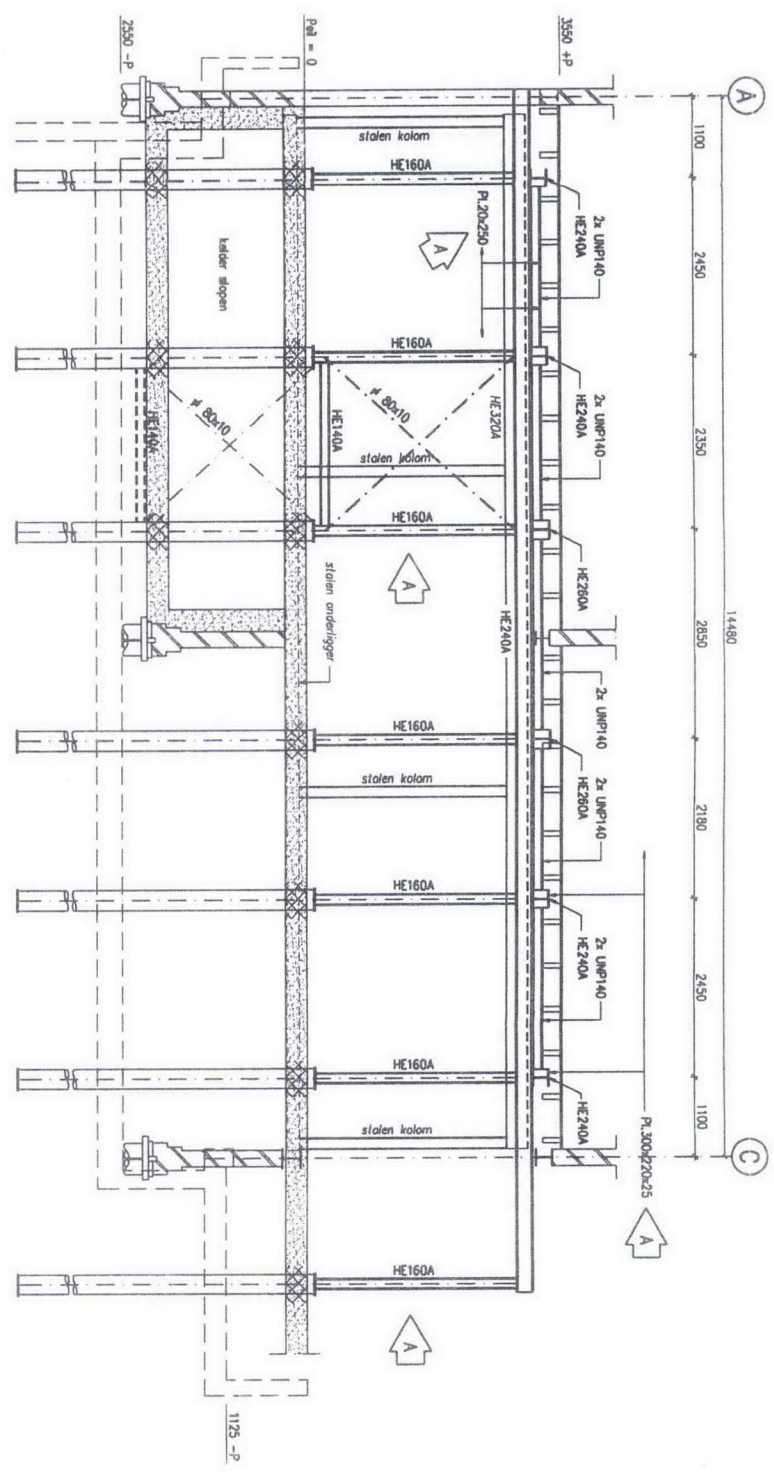

DOORSNEDE A-A

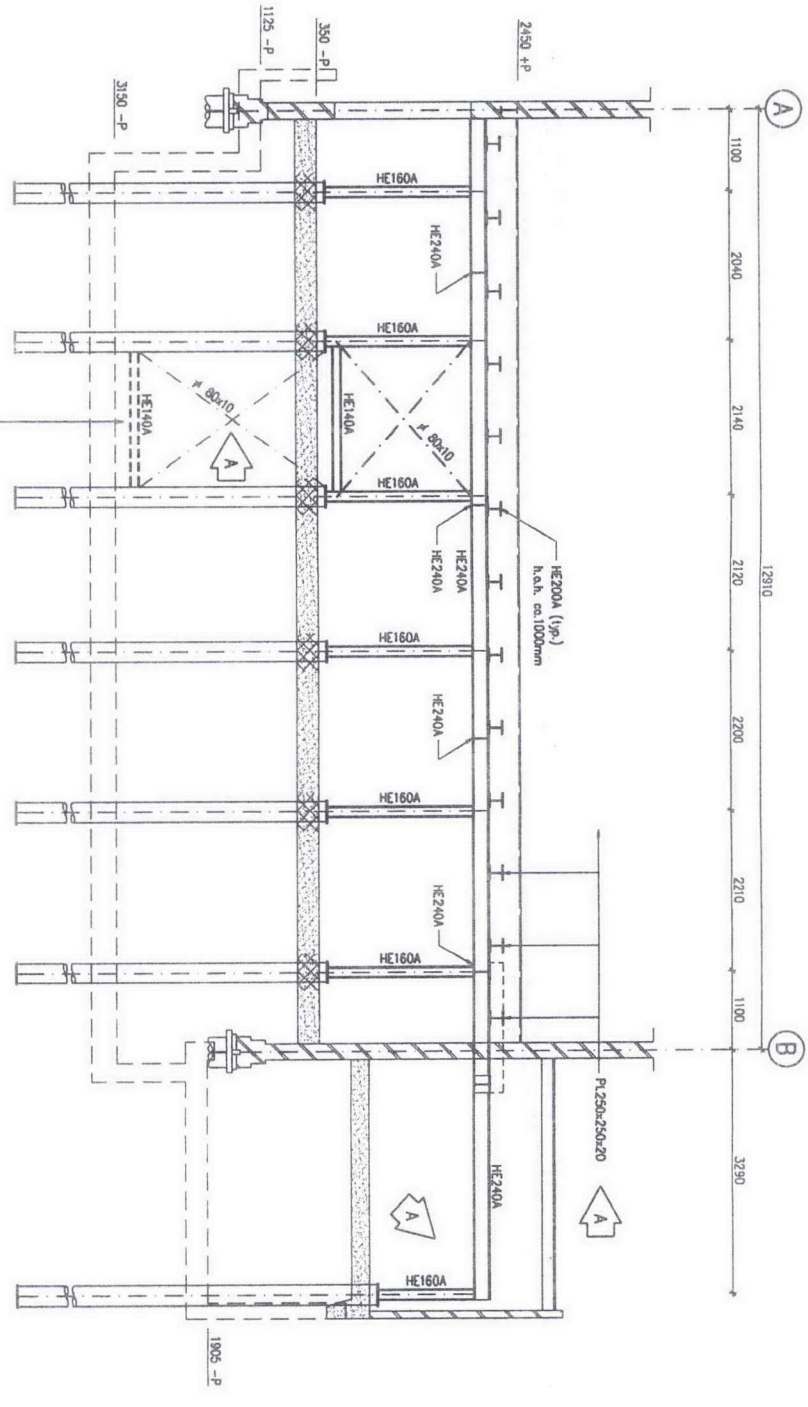

DOORSNEDE B-B

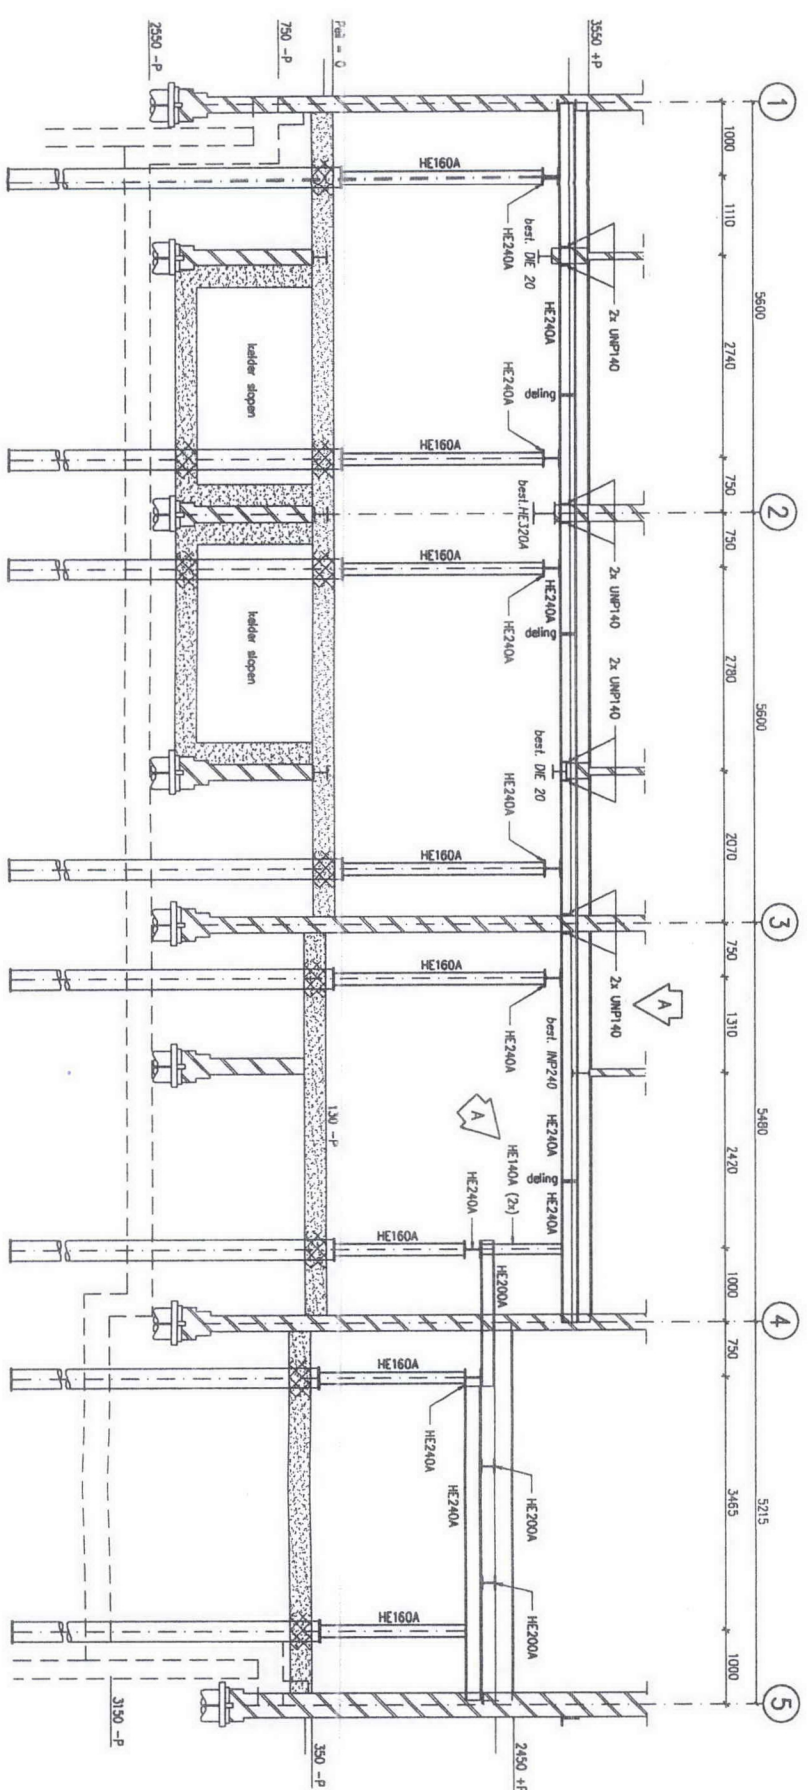

DOORSNEDE C-C

|  |  |  |  |  |  |  |  |  |  |
|--|--|--|--|--|--|--|--|--|--|
|  |  |  |  |  |  |  |  |  |  |
|  |  |  |  |  |  |  |  |  |  |
Ing. bureau Loijengo  
Telefoon 06-51374880  
ing.bureau.loijengo@elie2.nl

**Constructieve Renvooi:**  
• bestaand metselwerk  
• bestaand stalen liggers  
• HE240A  
• HE260A  
• Staalconstructie:  
• staalweldet S235JR

**Renvooi:**  
Algemeen:  
Van Loosdrecht, Lichte, Deelbouw:  
• NEN-EN 1996: Eurocode: Grondslagen van het constructief ontwerp.  
• NEN-EN 1990/NB: Nationale bijlage.  
• NEN-EN 1991: Eurocode 1: Belastingen op constructies.  
• NEN-EN 1992/NB: Nationale bijlage.  
• Veranderlijke belasting : 1,75 + 0,5 kN/m<sup>2</sup>  
• Hoofdbelasting in het werk contrasteren  
• Piel = ca. 0,38 +NAP  
• Montoering gebaseerd op constructie tekeningen Architectbureau Hoogbouw b.v.

— bij montage stempel/Andem stempellers d.m.v. vijfde opspannen l.b.v. beperken doorbuigen