



Algemeen:
maatvoering in het werk te controleren

Peil = 0 = bovenzijde nieuwe cementdekvloer begane grond


hoogte, breedte en peil maten bij de kozijn details zijn gebaseerd op
aanzichttekeningen in het detailboek
kozijnen van het zelfde type kunnen hier van afwijken

Opbouw benaming details:
OH01-BH01-H01 OV01-BV01-V01

O= Origineel B= Bestaand
H= Horizontaal V= Vertikaal
01 = Volgnummer

principe opbouw gevels:
bouwdeel D - Vrouwenvleugel
bu-spouw-bi = 220-70-220 = 510mm
bu-spouw-bi = 110-70-220 = 400mm

bouwdeel F - Zusterhuis
bu-spouw-bi = 110-70-220 = 400mm

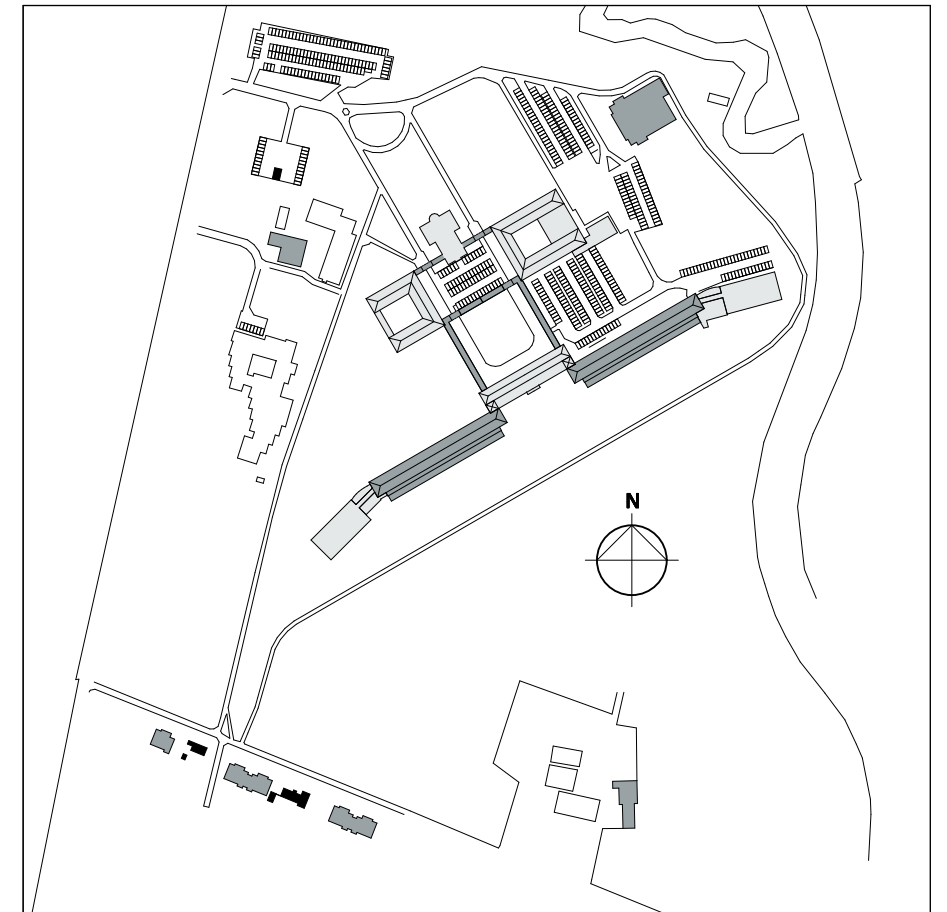

RO
rienks architecten

Jan van Polanenkafe 26B¹ 4811 KM Breda
Postbus 1069 4801 BB Breda

T +31 (0)76 523 92 20

info@rienksarchitecten.nl
www.rienksarchitecten.nl

opdrachtgever

Landgoed De Klokkenberg B.V.

Breda

project

Landgoed De Klokkenberg Breda

Gebouw F - Zusterhuis

onderwerp

Principe details

getekend
GvDdH

formaat
A3

ontwerp
MS/GMZ

fase
omgevingsvergunning

paraaf

 **Gemeente Breda**

V&L

Bijlage 15 bij besluit
2017/2000-V1

datum

23-01-2018

projectnummer

17021B

tekeningnummer

U0.F50/d



projectnummer
17021B
tekeningnummer
UO.F50

projectnaam
Landgoed De Klokkenberg Breda
bouwdeel
Gebouw D - Zusterhuis

inhoudsopgave
datum
23-01-2018

Detailnr.	Datum	Omschrijving
	voorblad	
inhoudsopgave	23-01-2018	
Overzicht	05-10-2017	overzicht type kozijnen
aanzicht 1	05-10-2017	origineel stalen kozijn
BH01	03-01-2018	origineel stalen kozijn
BV01	03-01-2018	origineel stalen kozijn
aanzicht 2	05-10-2017	bestaand kunststof kozijn
OH01	03-01-2018	bestaand kunststof kozijn
OV01	03-01-2018	bestaand kunststof kozijn
aanzicht 3	03-01-2018	kozijn origineel - nieuw
H01	03-01-2018	horizontaal detail type A
V01	03-01-2018	vertikaal detail type A
V02	03-01-2018	onderaansluiting type A t.p.v. keukenblok
aanzicht 4	05-10-2017	kozijnen bestaand/ te slopen metselwerk
aanzicht 5	05-10-2017	nieuwe deur type C + kozijn type D
H02	05-10-2017	horizontale doorsnede type C
V03	03-01-2018	onderaansluiting type C
V04	03-01-2018	bovenaansluiting type C
V05	03-01-2018	bovenaansluiting type E
V06	03-01-2018	onderaansluiting type E t.p.v. keukenblok
aanzicht 6	23-01-2018	zusterhuis westgevel bestaand-nieuw
V50	03-01-2018	vloer verdieping
V51	03-01-2018	onderaansluiting dak
V52	05-10-2017	aansluiting woningscheidende wand op dak
H50	05-10-2017	wandaansluiting woningscheidendewand



projectnummer
17021B
tekeningnummer
UO.F50

projectnaam
Landgoed De Klokkenberg Breda
bouwdeel
Algemeen


omschrijving
overzicht type kozijnen
schaal

Overzicht
datum
05-10-2017

Algemeen:

de meest voorkomende vormen
per type zijn aangegeven
exacte breedte, lengte, positie
en invulling zie geveltekeningen

 te slopen metselwerk

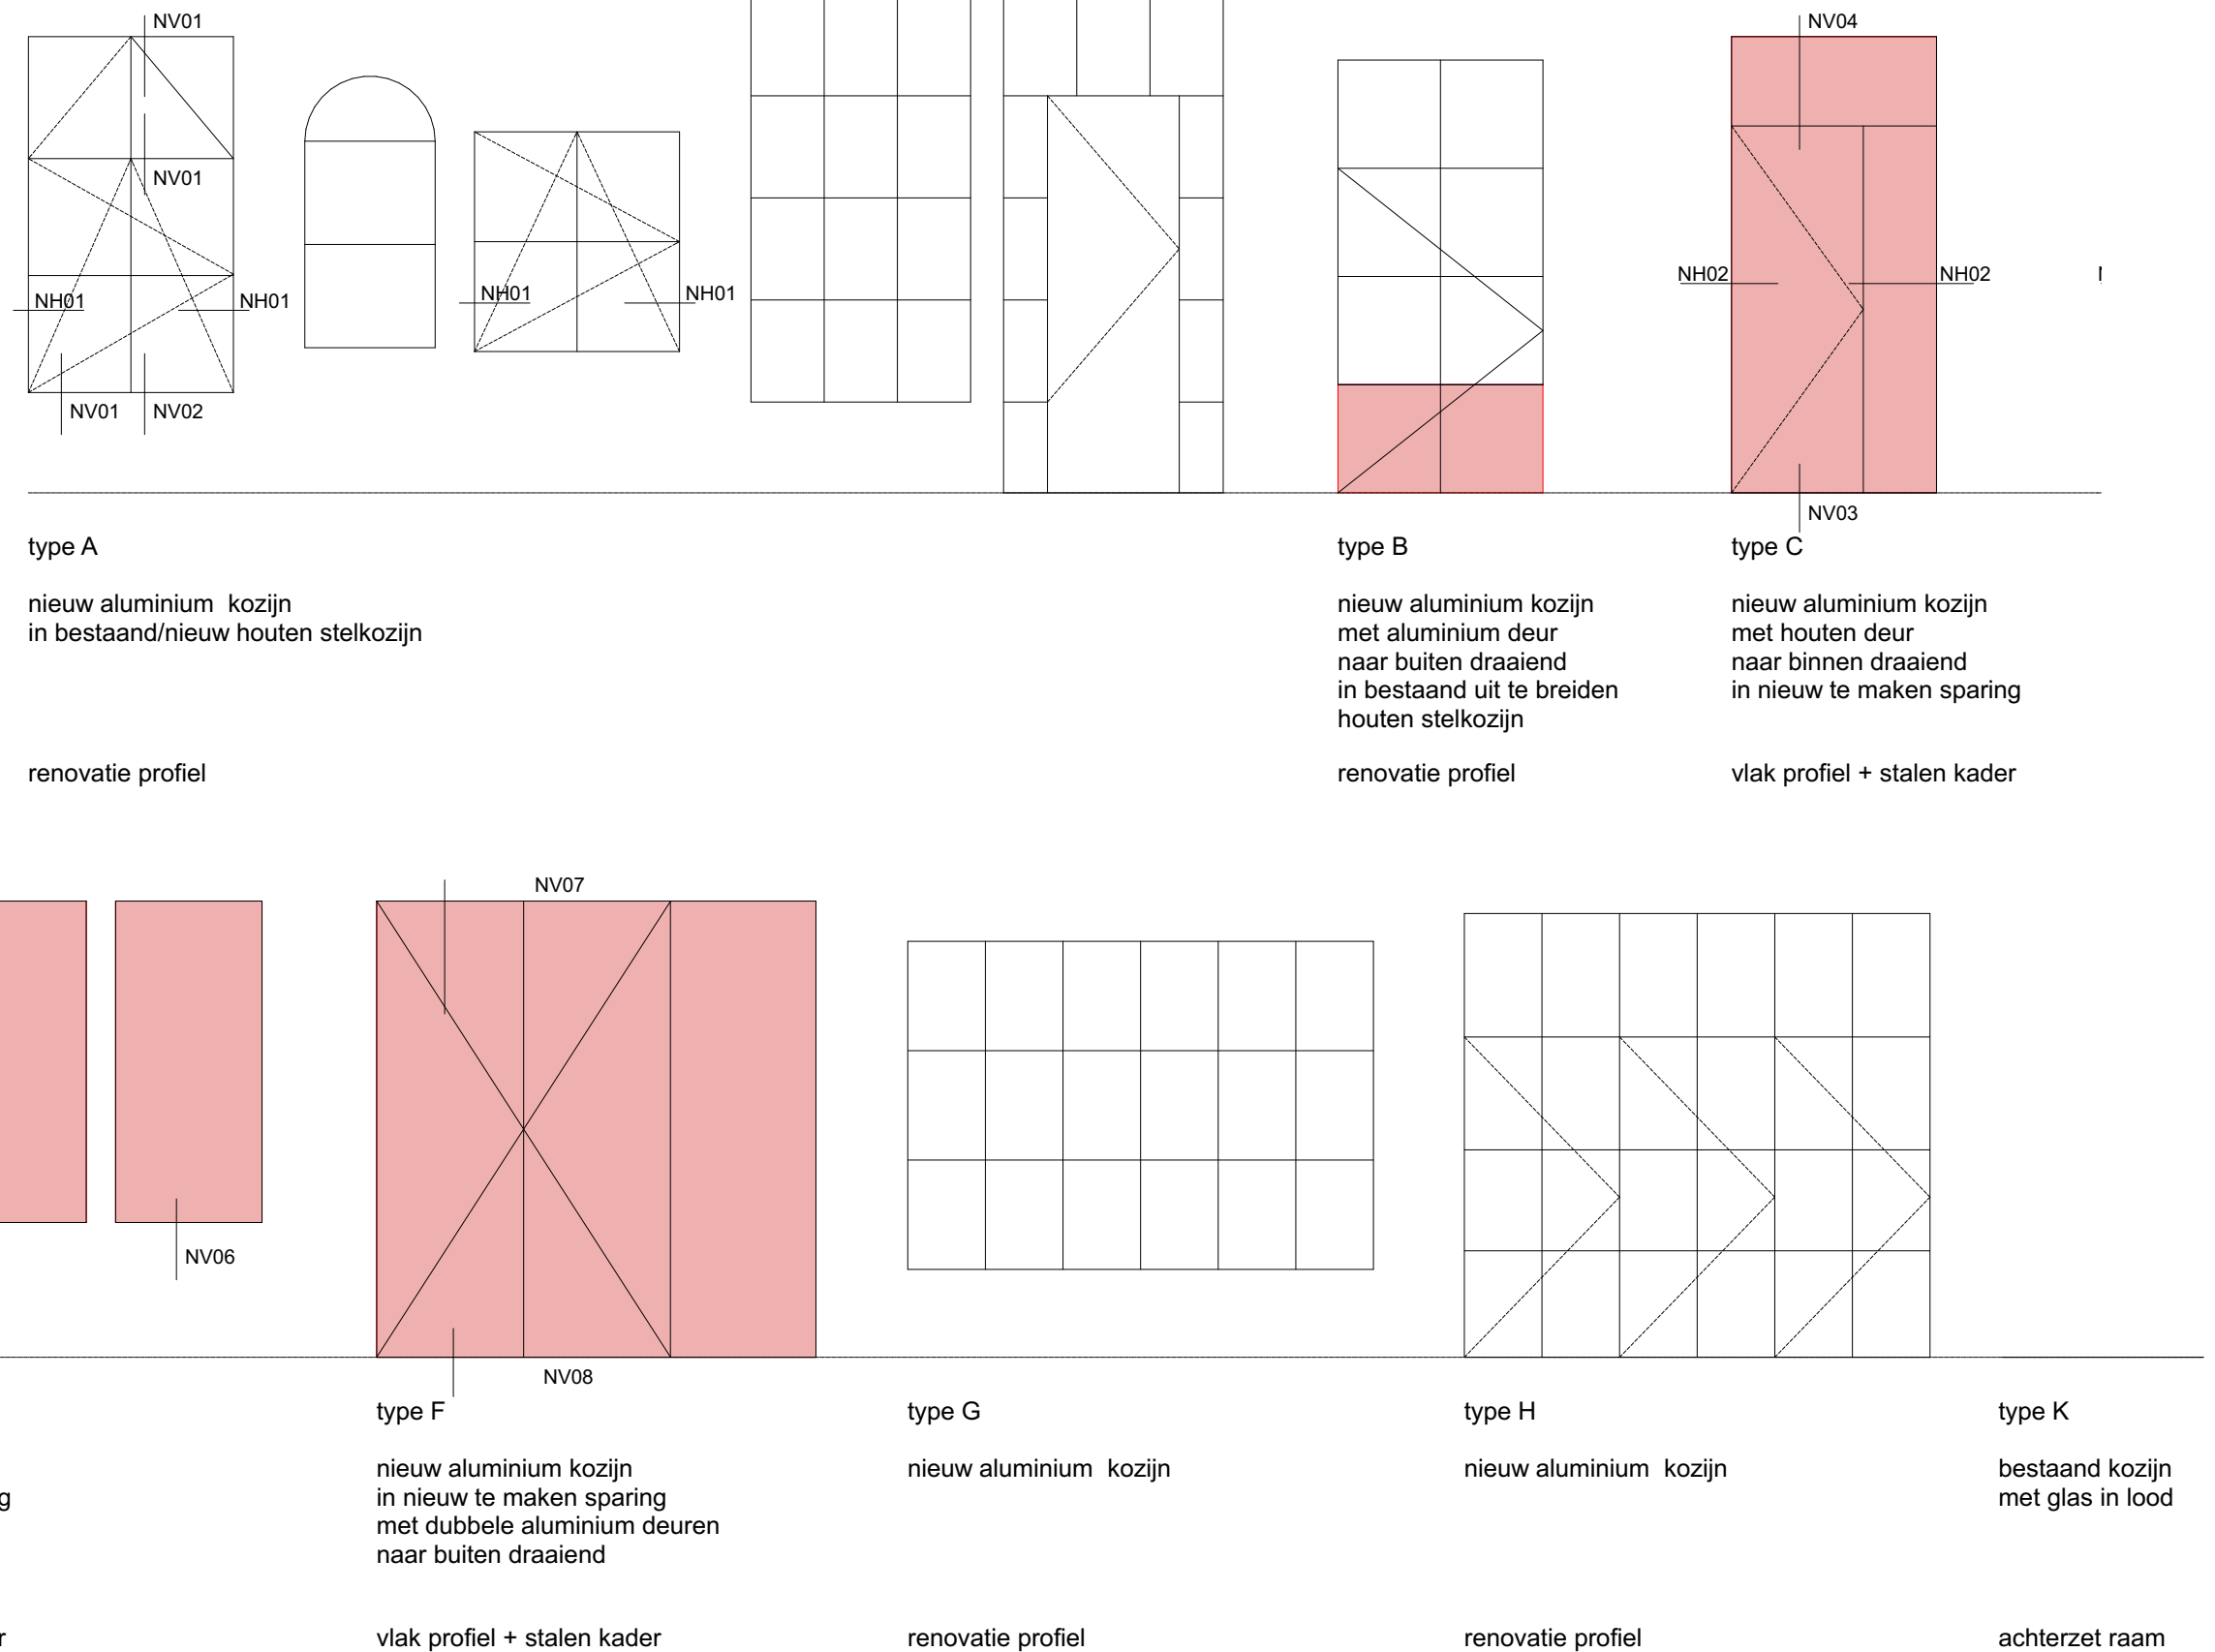




projectnummer
17021B
tekeningnummer
UO.F50

projectnaam
Landgoed De Klokkenberg Breda
bouwdeel
Gebouw F - Zusterhuis

omschrijving
origineel stalen kozijn
schaal
1:15

aanzicht 1
datum
05-10-2017

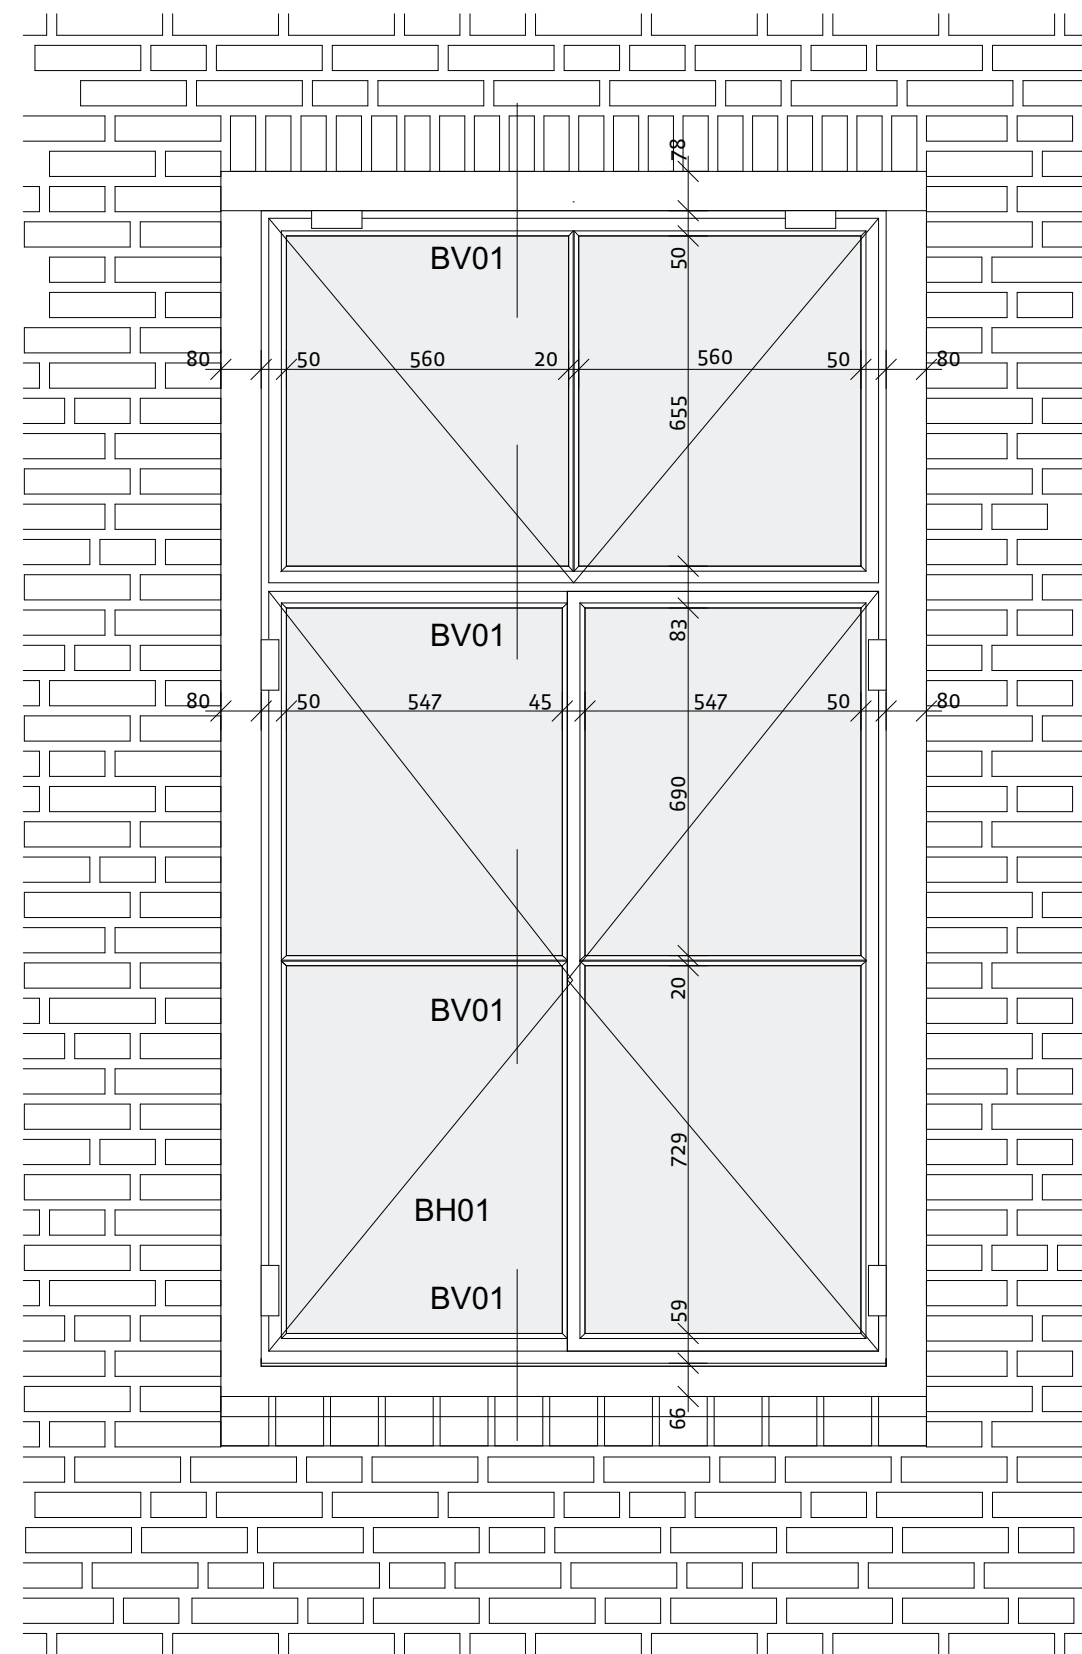




projectnummer
17021B
tekeningnummer
UO.F50

projectnaam
Landgoed De Klokkenberg Breda
bouwdeel
Gebouw F - Zusterhuis

omschrijving
origineel stalen kozijn
schaal
1:5

BH01
datum
03-01-2018

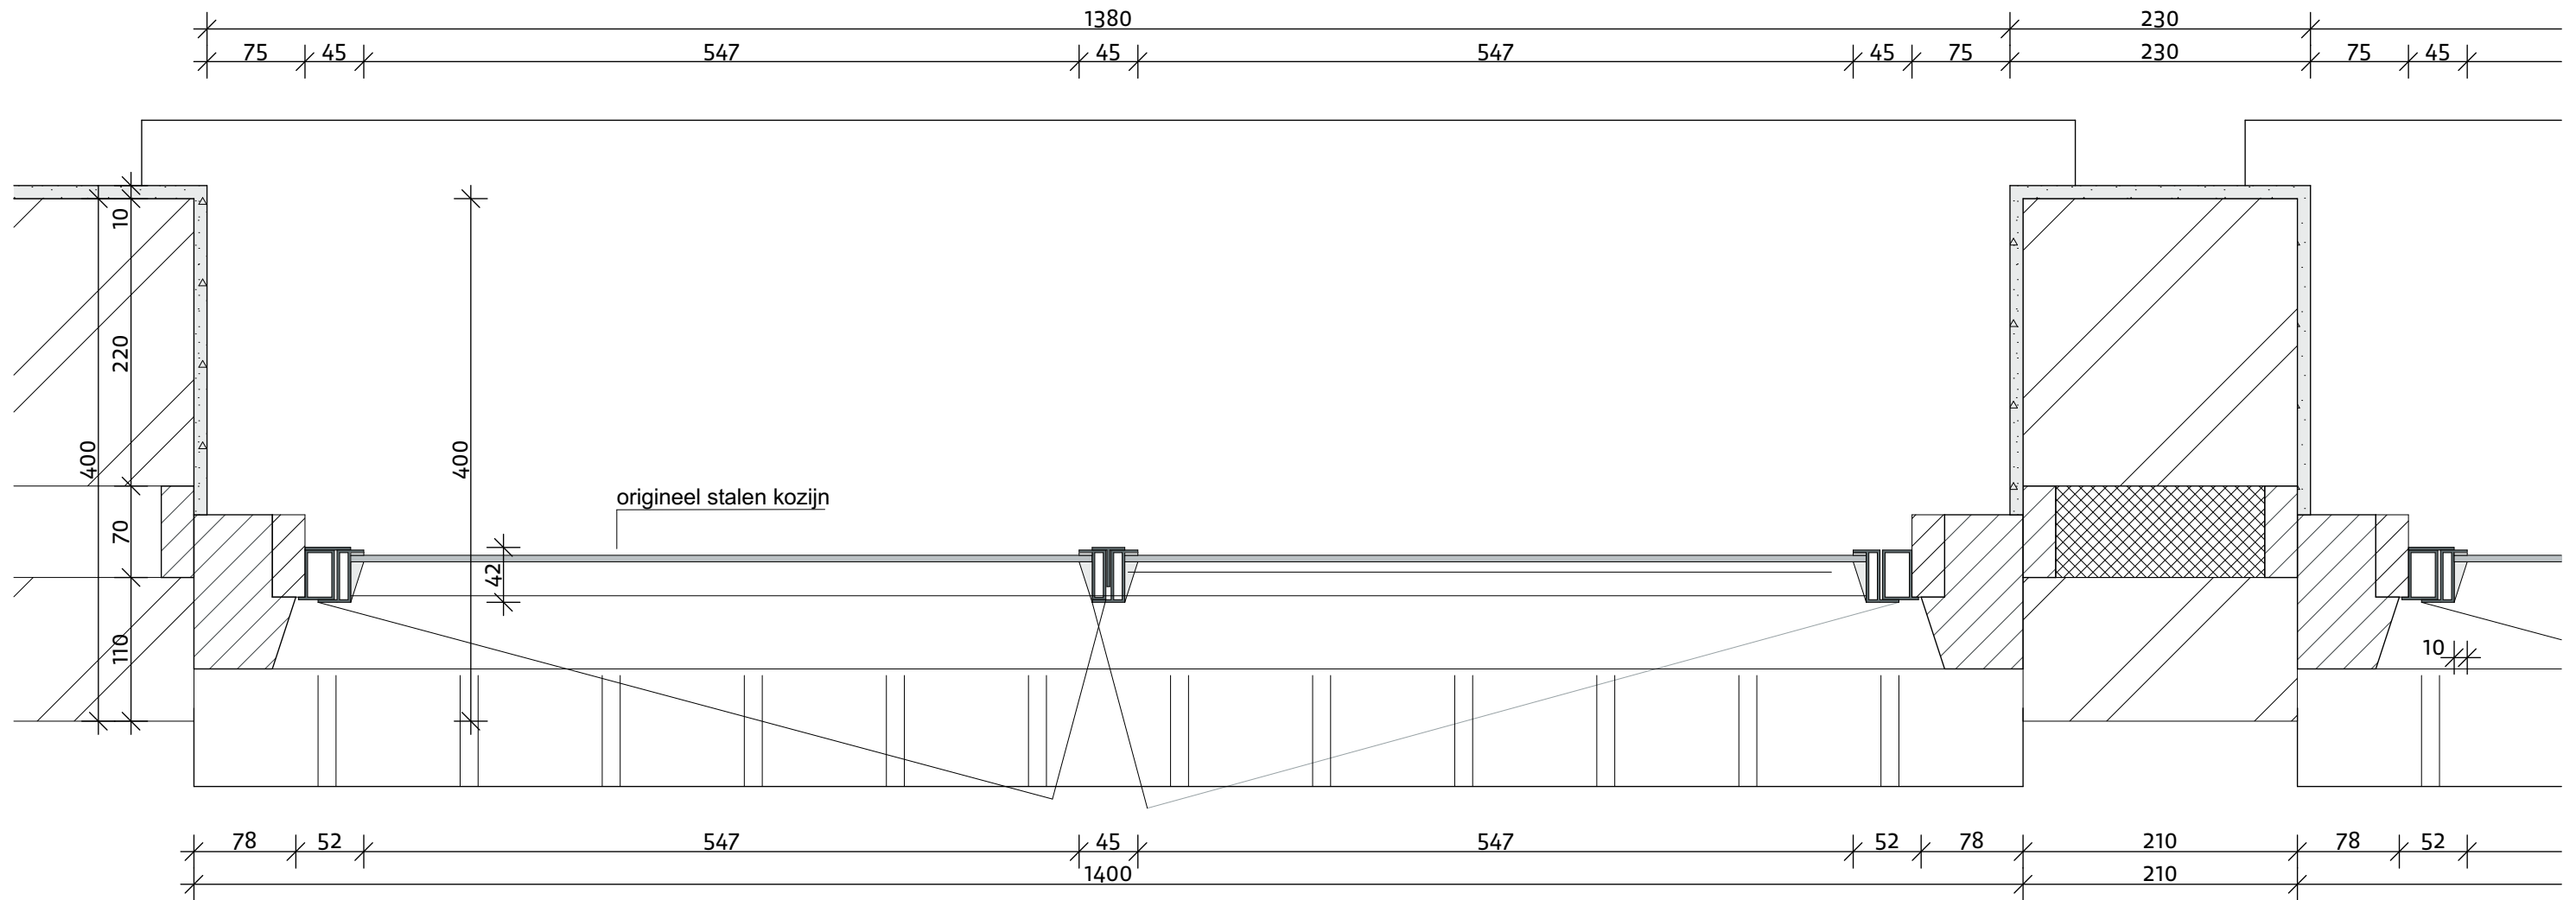




projectnummer
17021B
tekeningnummer
UO.F50

projectnaam
Landgoed De Klokkenberg Breda
bouwdeel
Gebouw F - Zusterhuis

omschrijving
origineel stalen kozijn
schaal
1:5

BV01
datum
03-01-2018

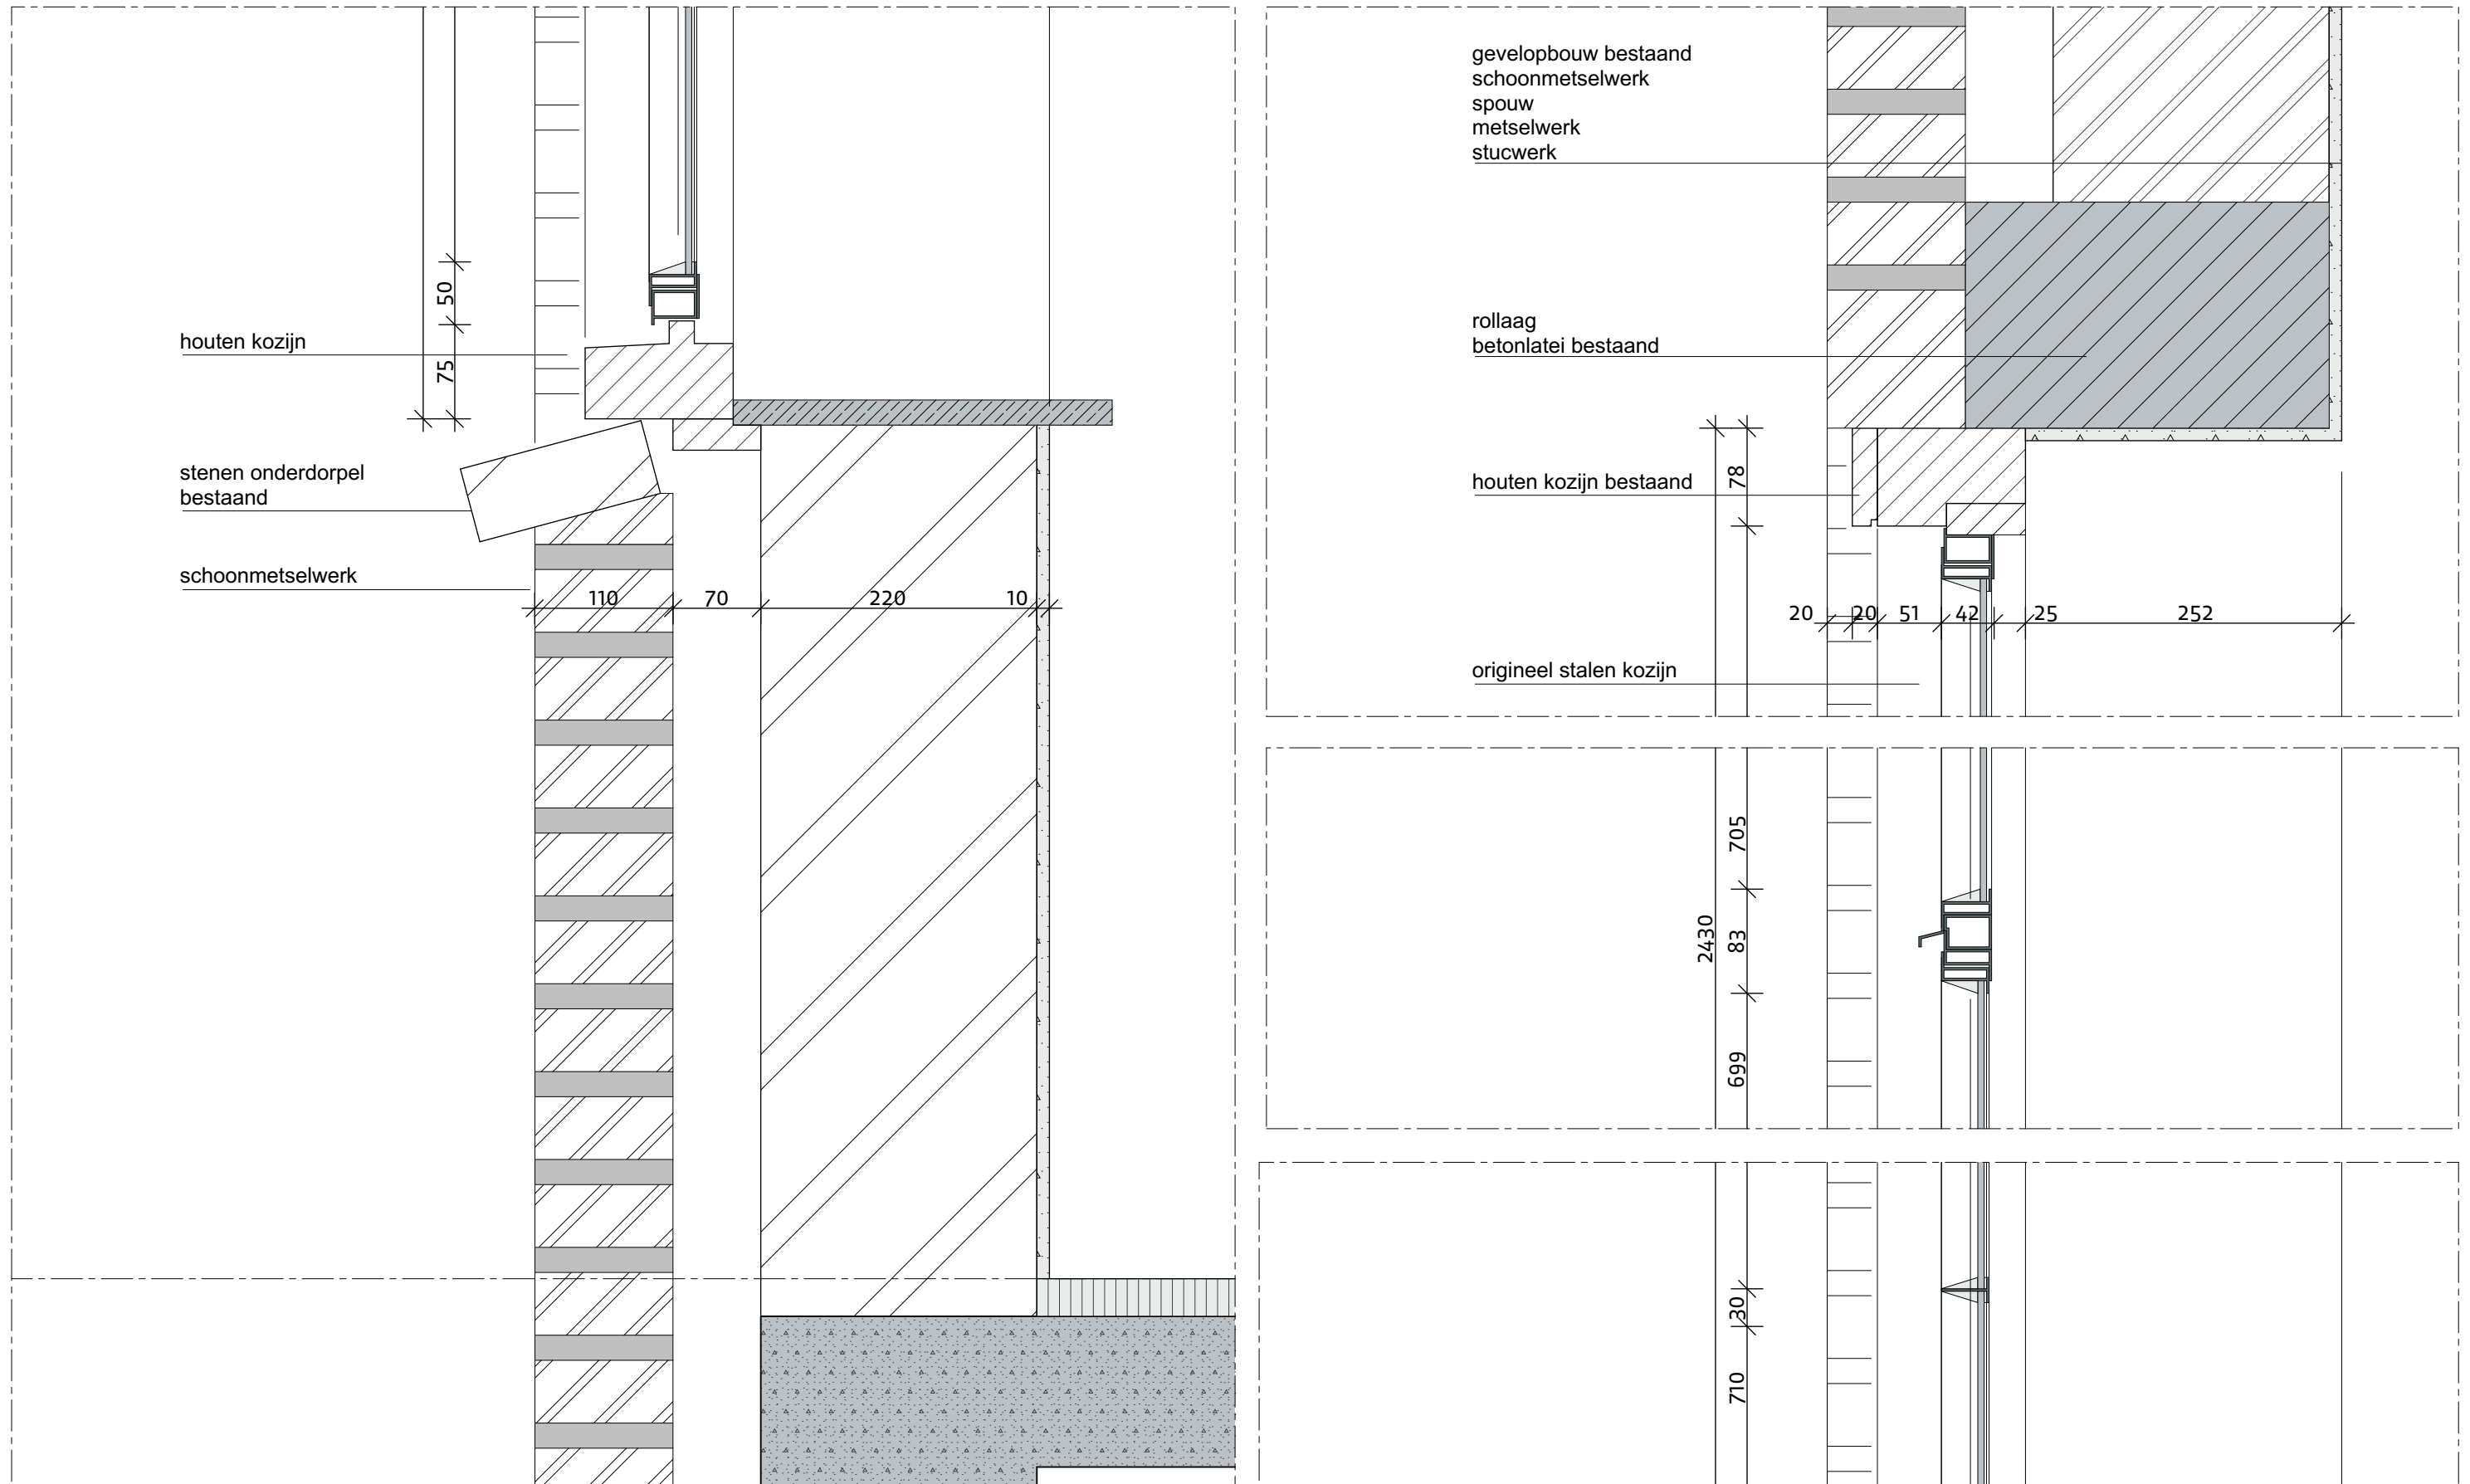




projectnummer
17021B
tekeningnummer
UO.F50

projectnaam
Landgoed De Klokkenberg Breda
bouwdeel
Gebouw F - Zusterhuis

omschrijving
bestaand kunststof kozijn
schaal
1:15

aanzicht 2
datum
05-10-2017

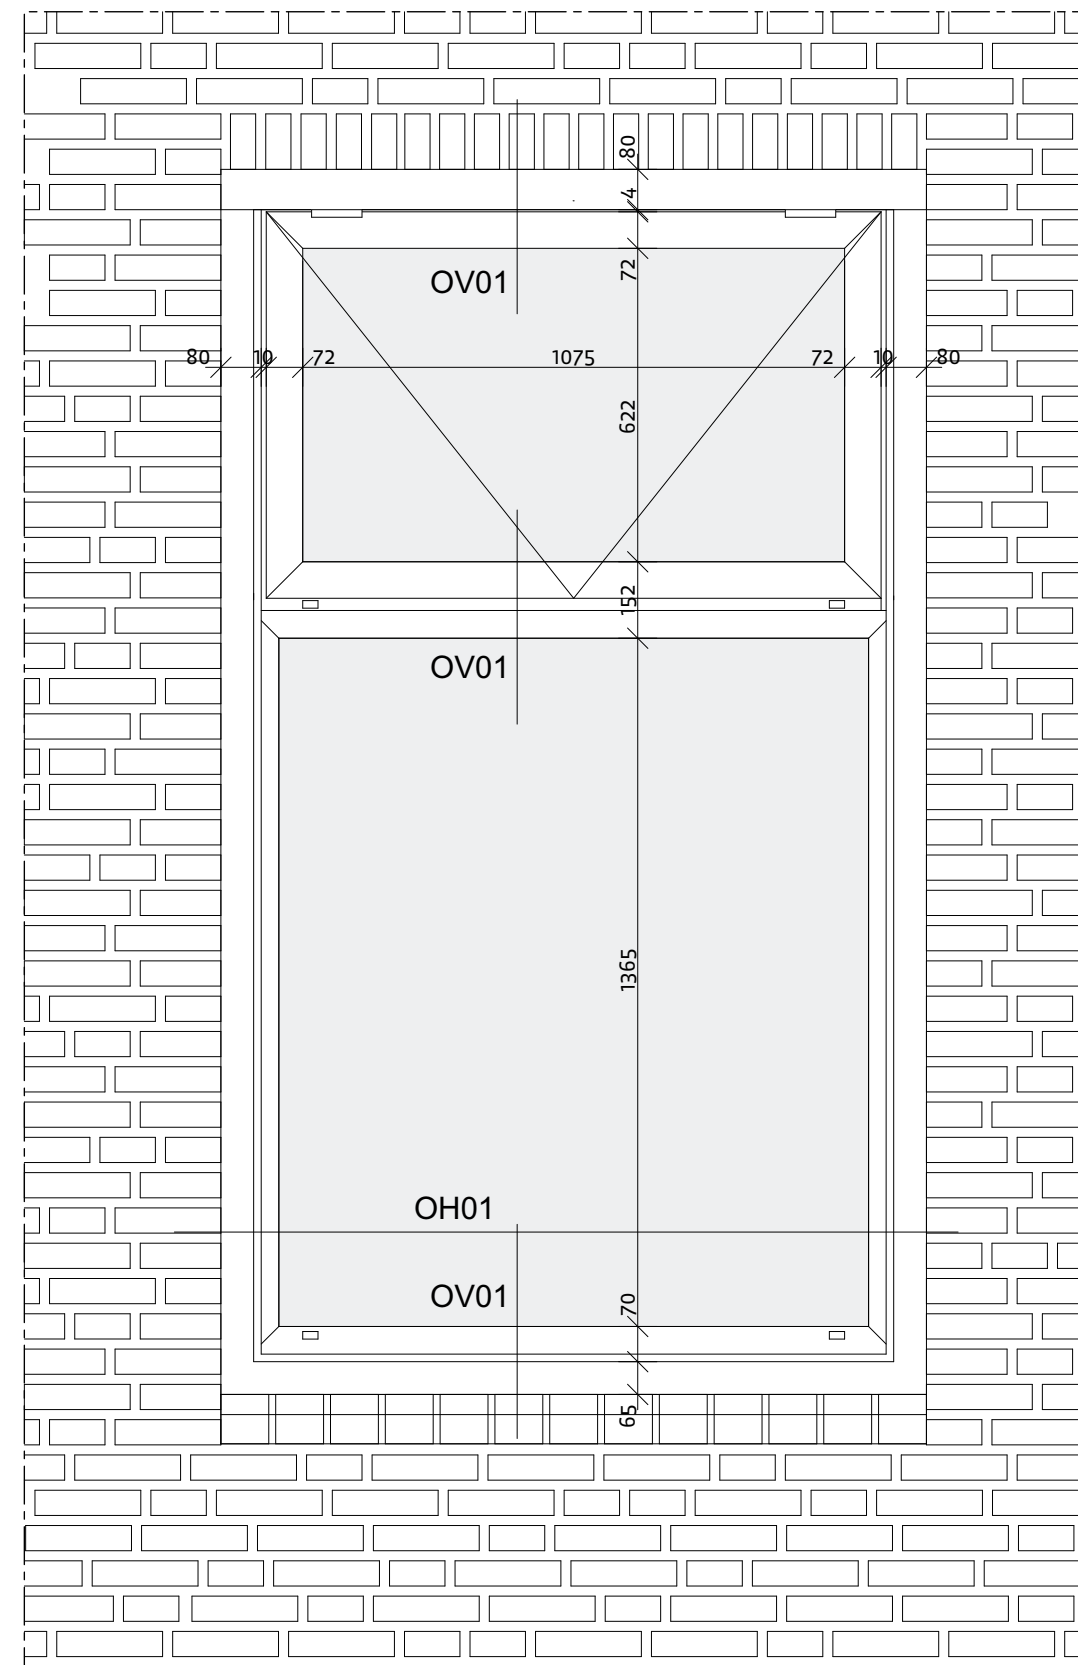




projectnummer
17021B
tekeningnummer
UO.F50

projectnaam
Landgoed De Klokkenberg Breda
bouwdeel
Gebouw F - Zusterhuis

omschrijving
bestaand kunststof kozijn
schaal
1:5

OH01
datum
03-01-2018

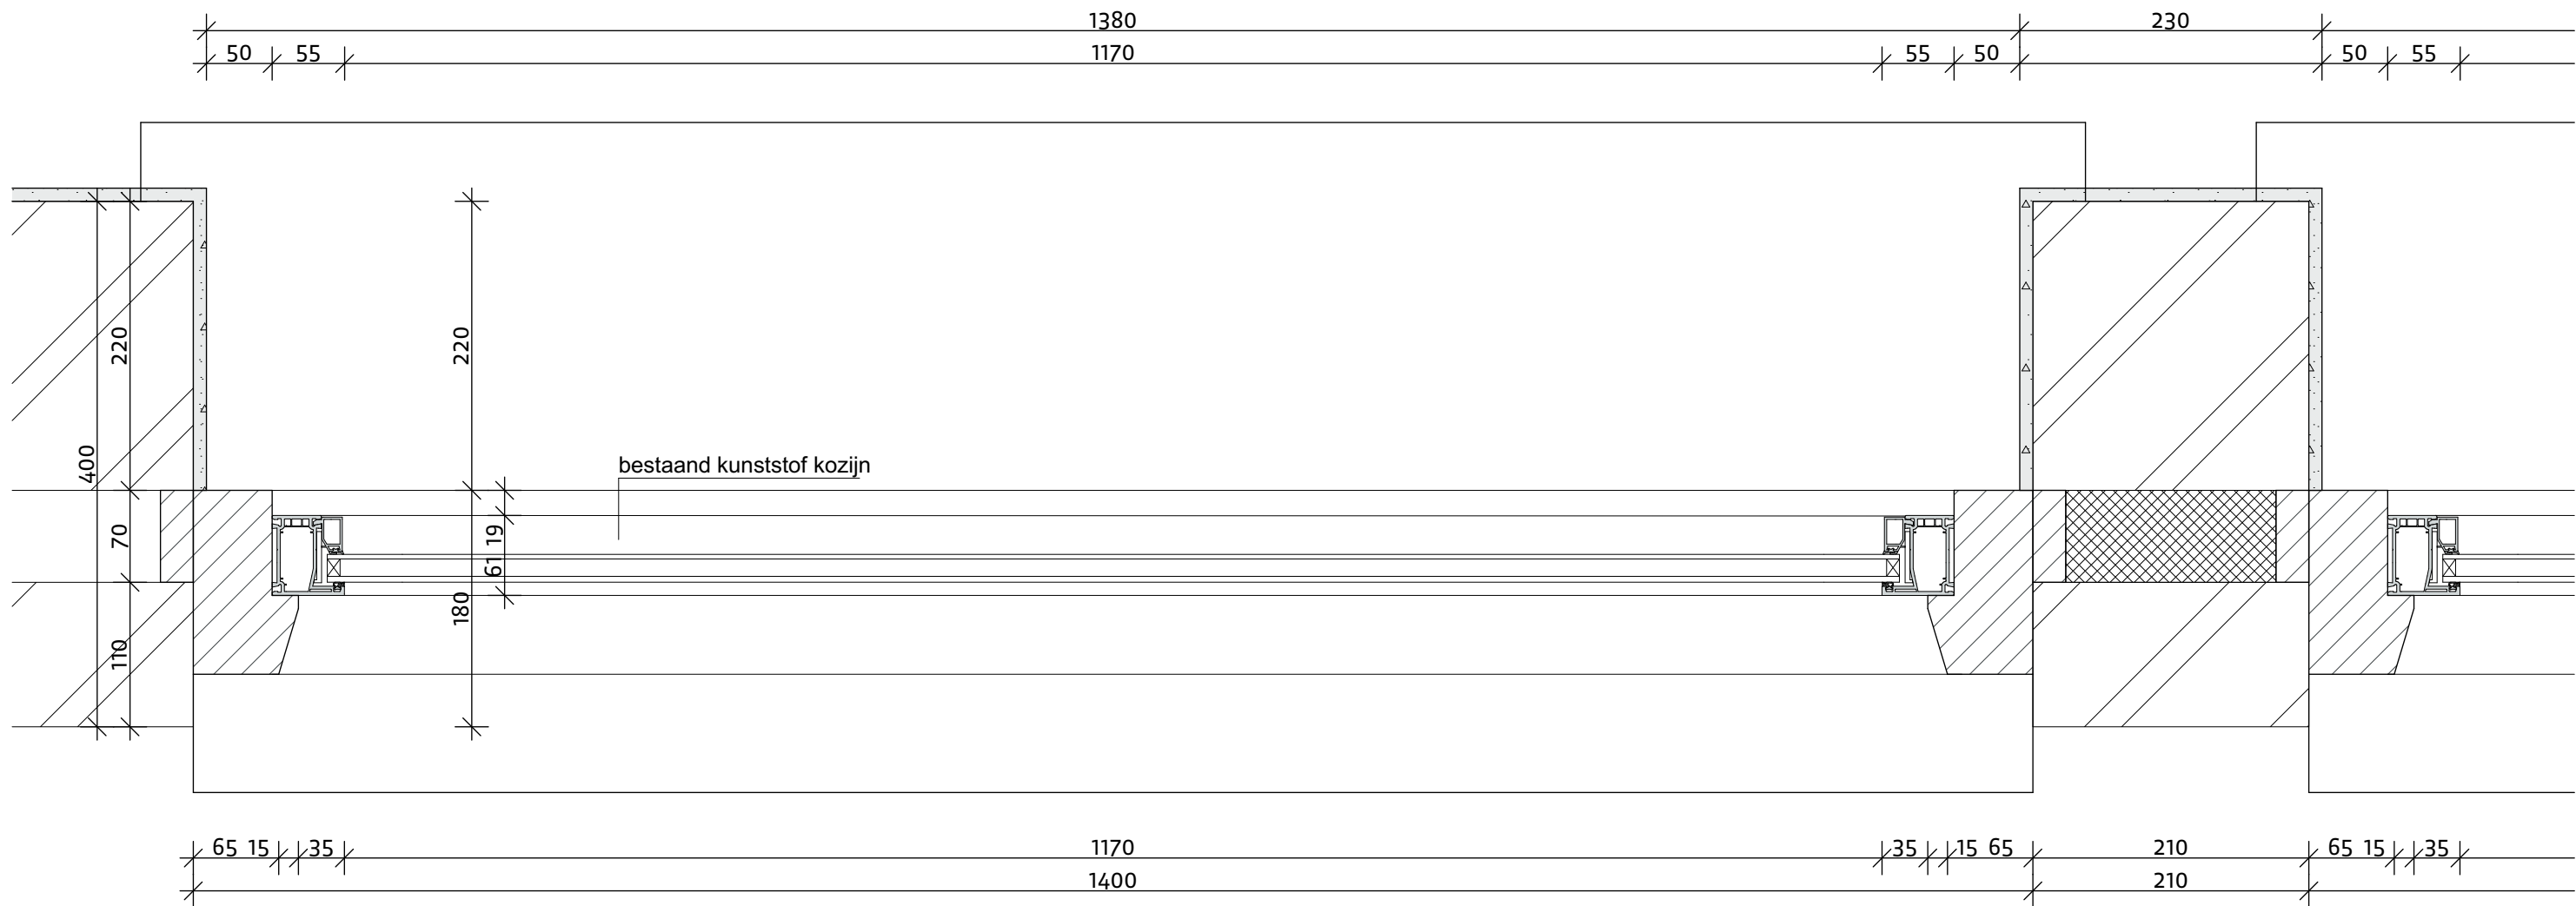






projectnummer
17021B
tekeningnummer
UO.F50

projectnaam
Landgoed De Klokkenberg Breda
bouwdeel
Gebouw F - Zusterhuis

omschrijving
bestaand kunststof kozijn
schaal
1:5

OV01
datum
03-01-2018

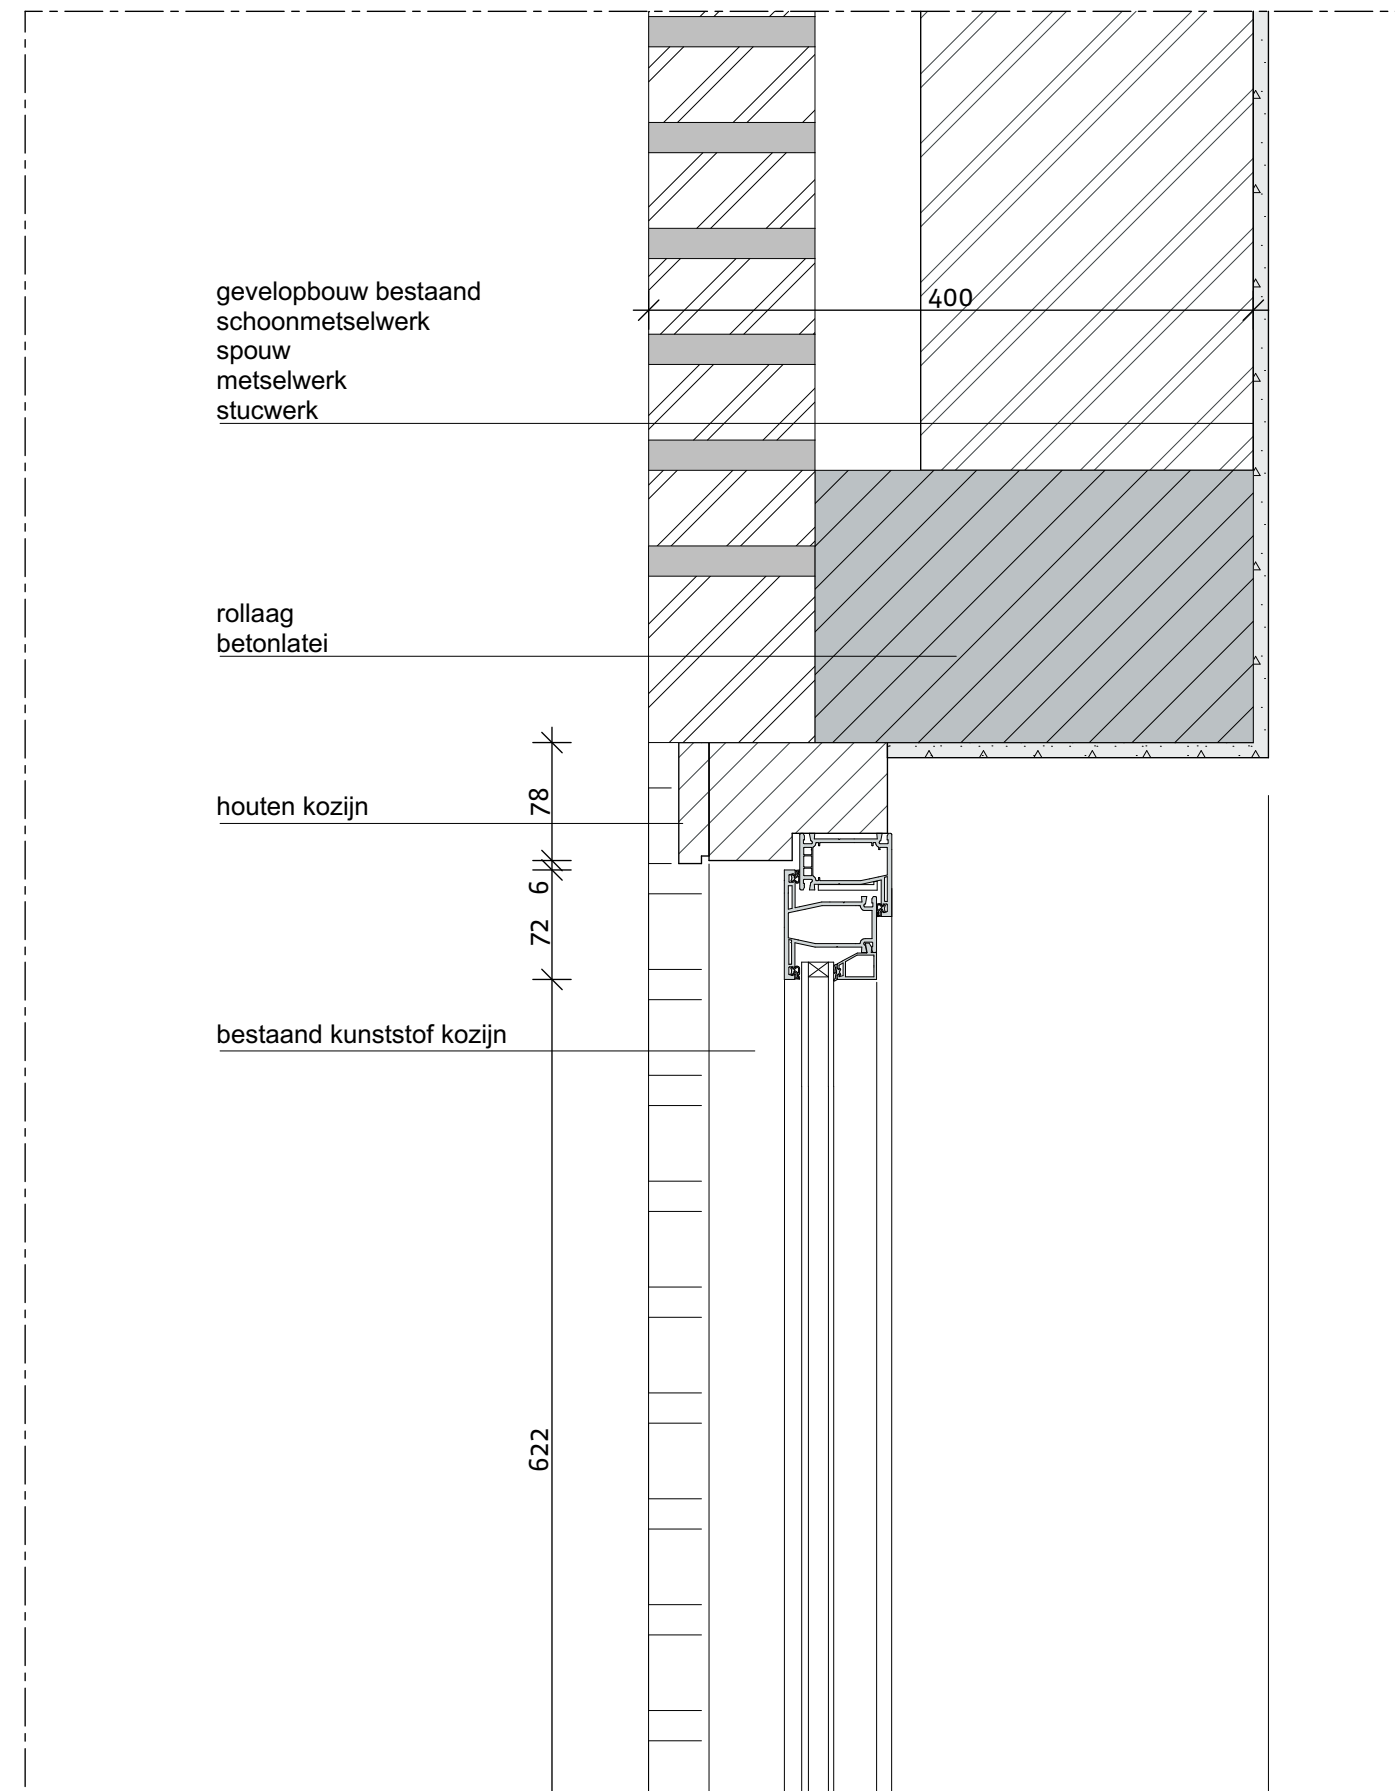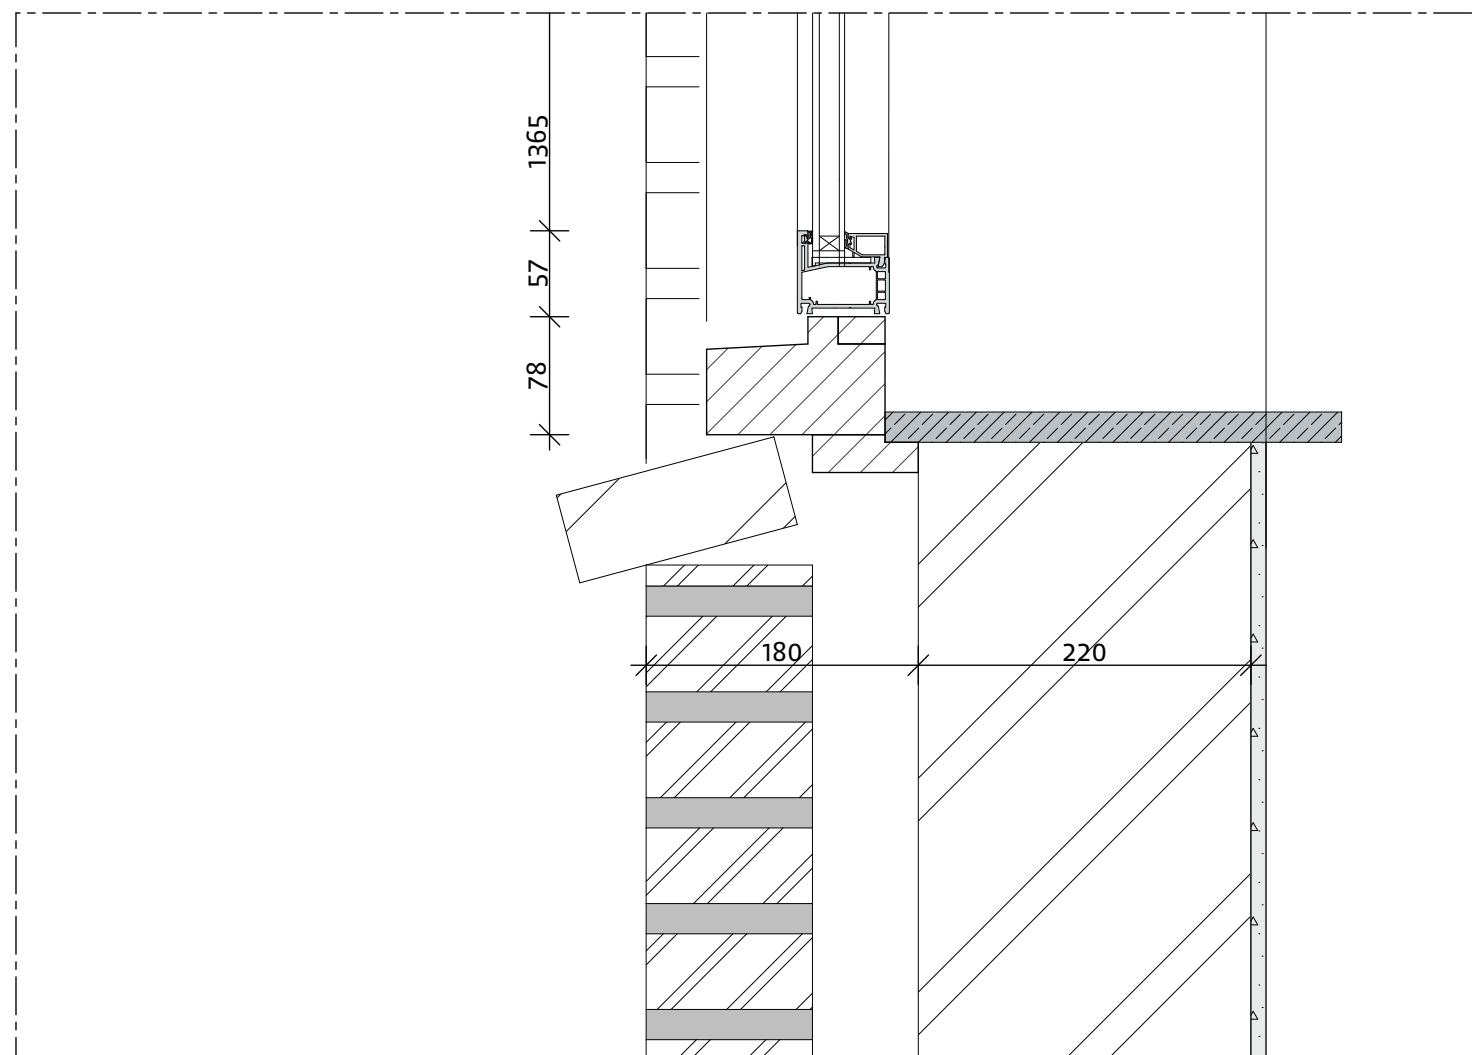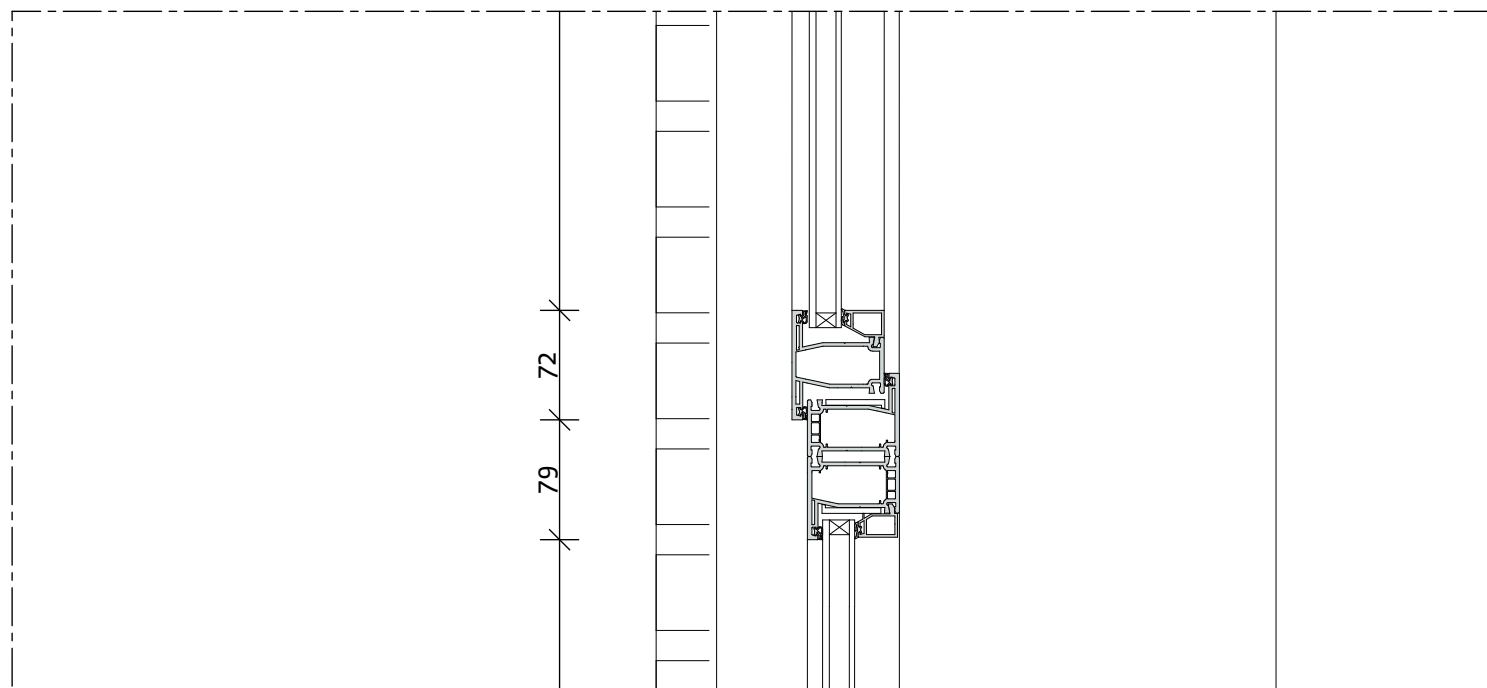




projectnummer
17021B
tekeningnummer
UO.F50


projectnaam
Landgoed De Klokkenberg Breda
bouwdeel
Gebouw F - Zusterhuis

omschrijving
kozijn origineel - nieuw
schaal
1:15

aanzicht 3
datum
03-01-2018

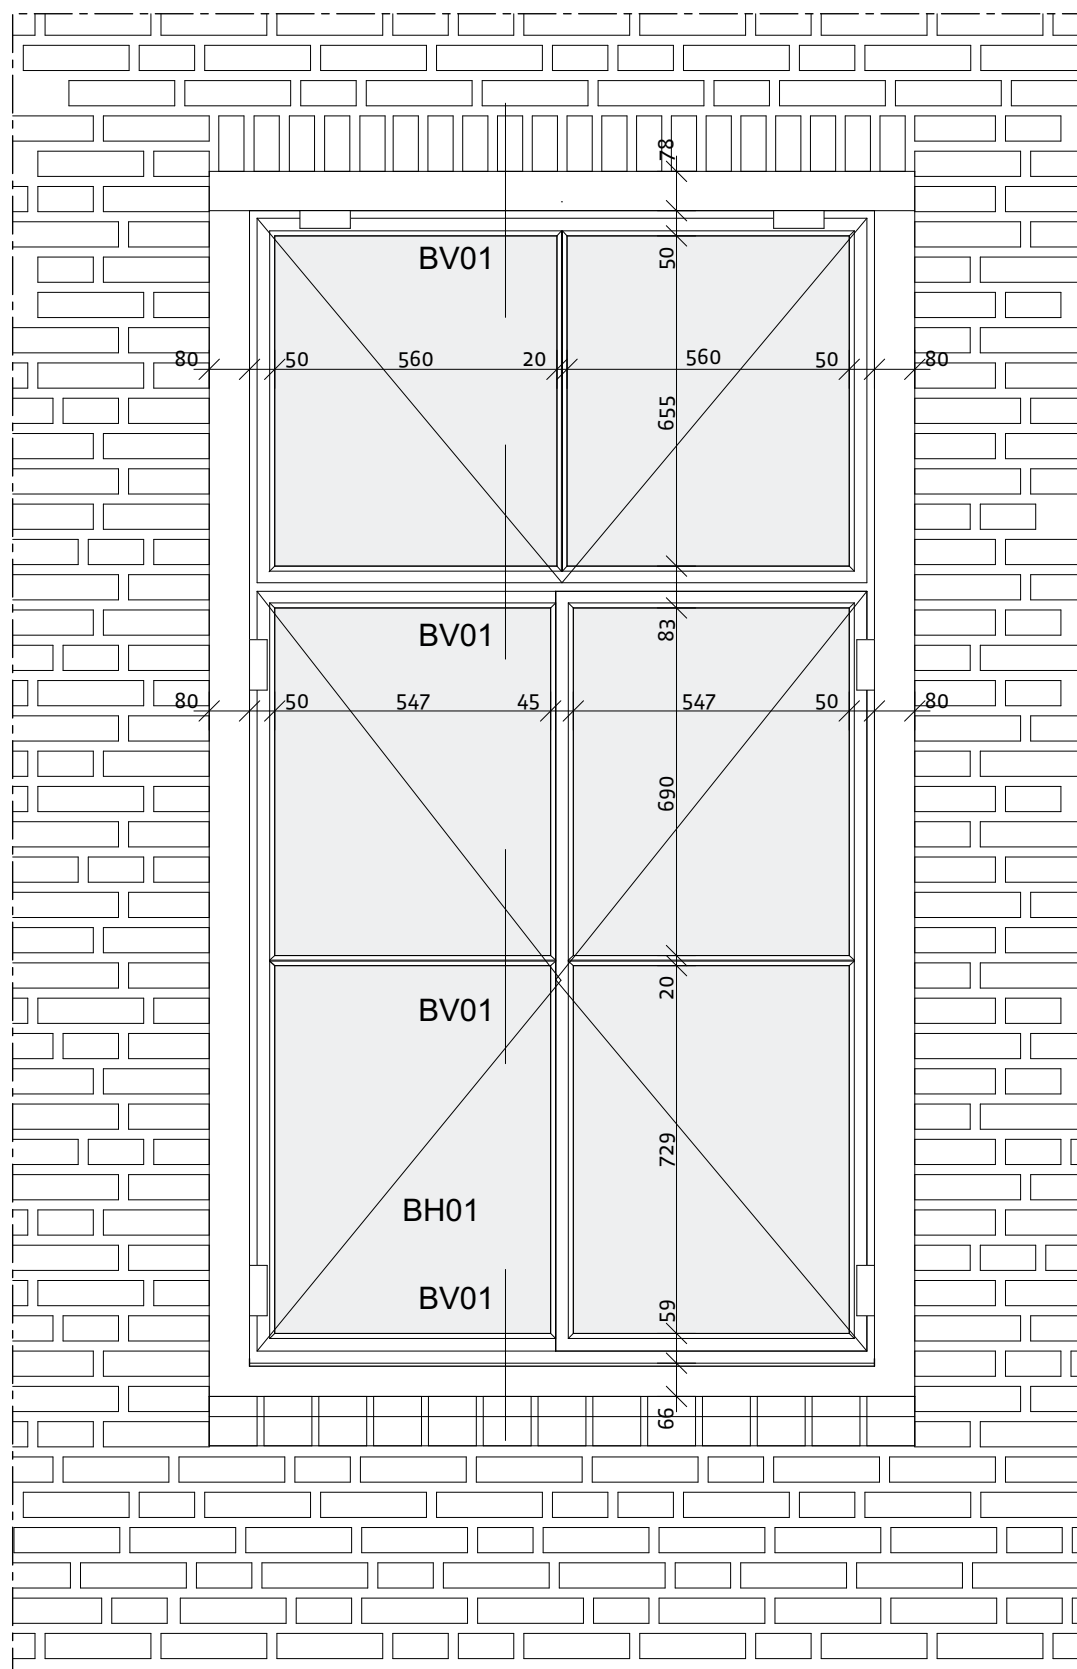

orgineel stalen kozijn

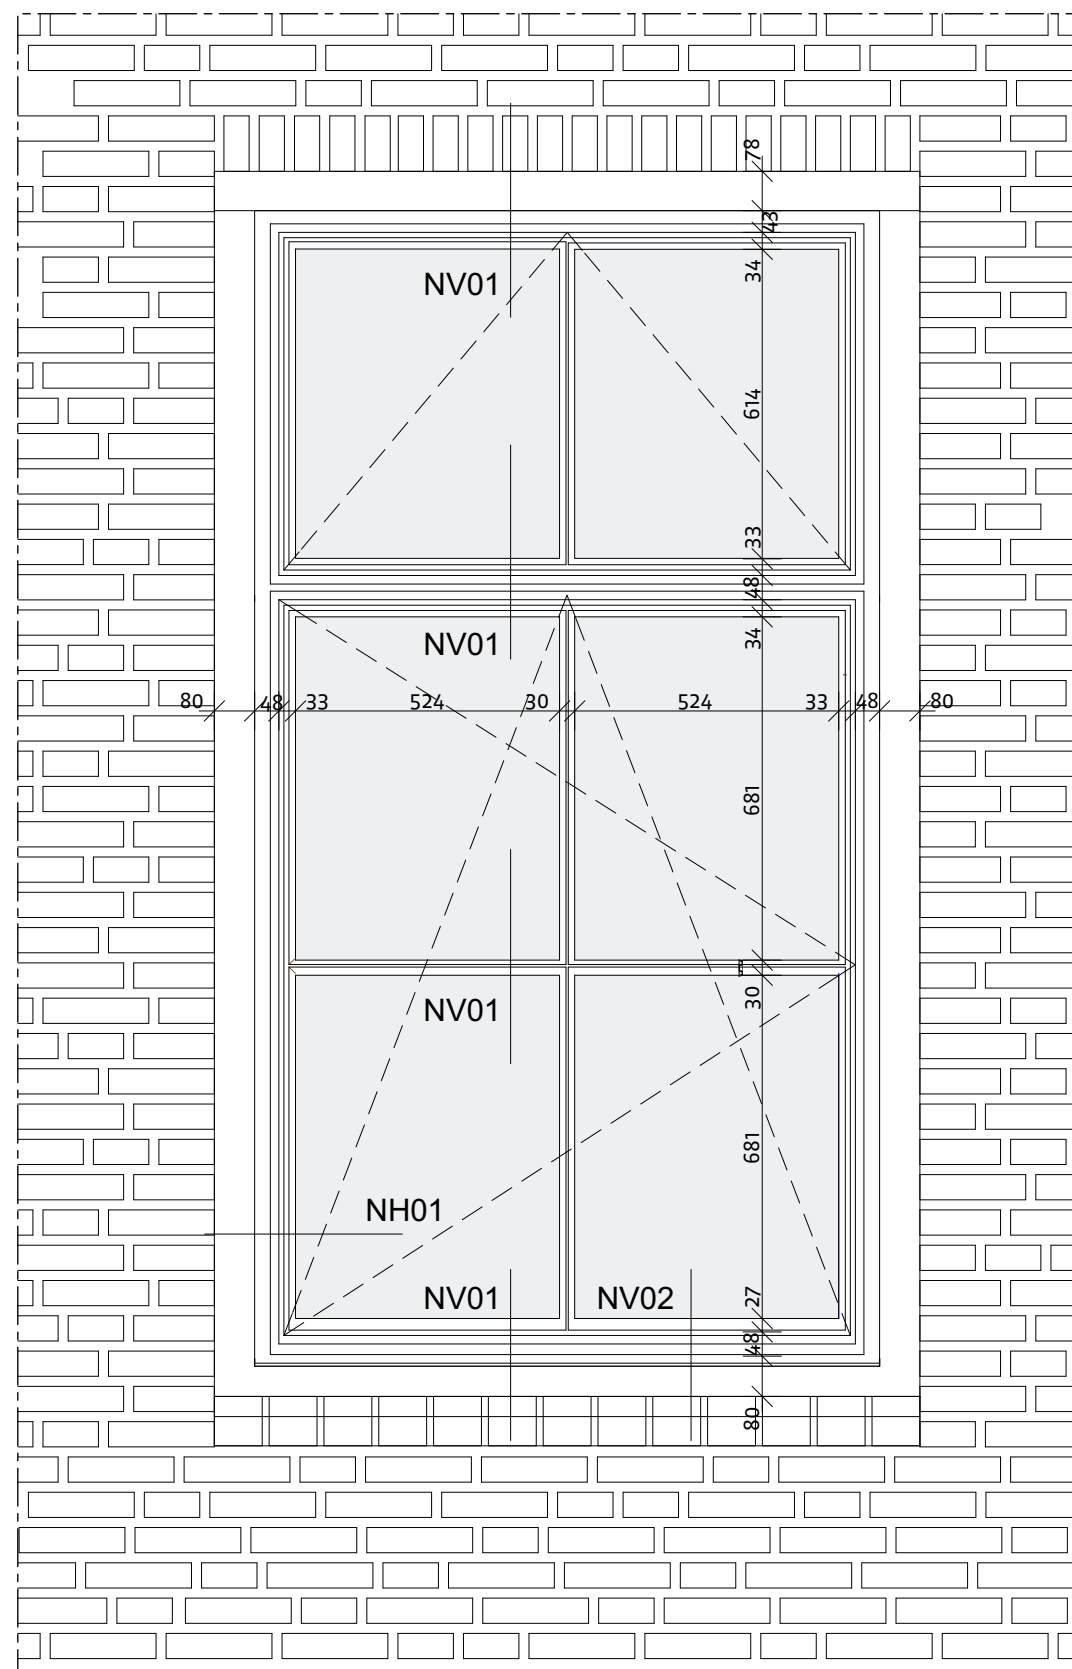

nieuw aluminium kozijn type A




projectnummer
17021B
tekeningnummer
UO.F50

projectnaam
Landgoed De Klokkenberg Breda
bouwdeel
Gebouw F - Zusterhuis

omschrijving
horizontaal detail type A
schaal
1:5

H01
datum
03-01-2018

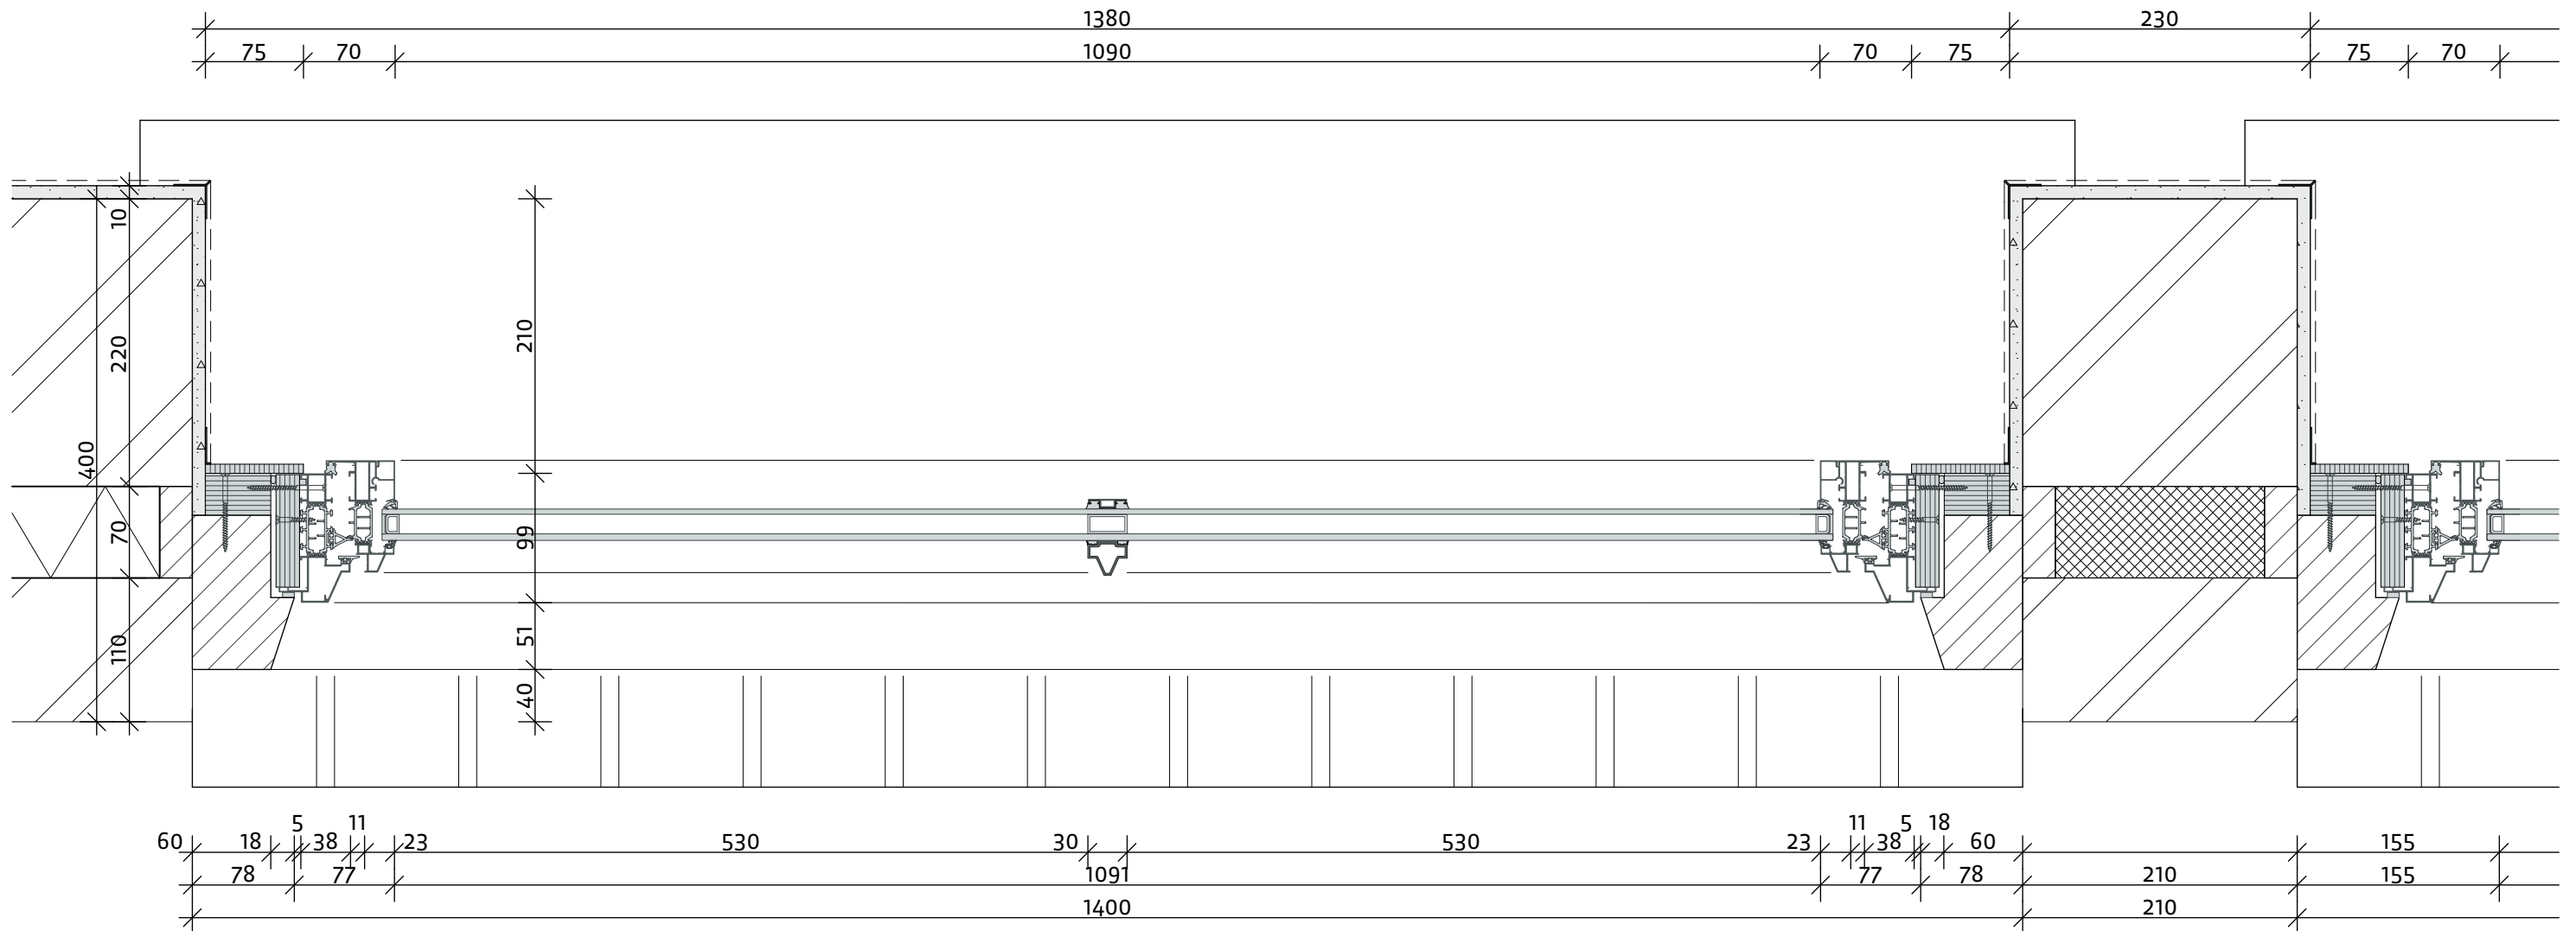





projectnummer
17021B
tekeningnummer
UO.F50

projectnaam
Landgoed De Klokkenberg Breda
bouwdeel
Gebouw F - Zusterhuis

omschrijving
vertikaal detail type A
schaal
1:5

V01
datum
03-01-2018

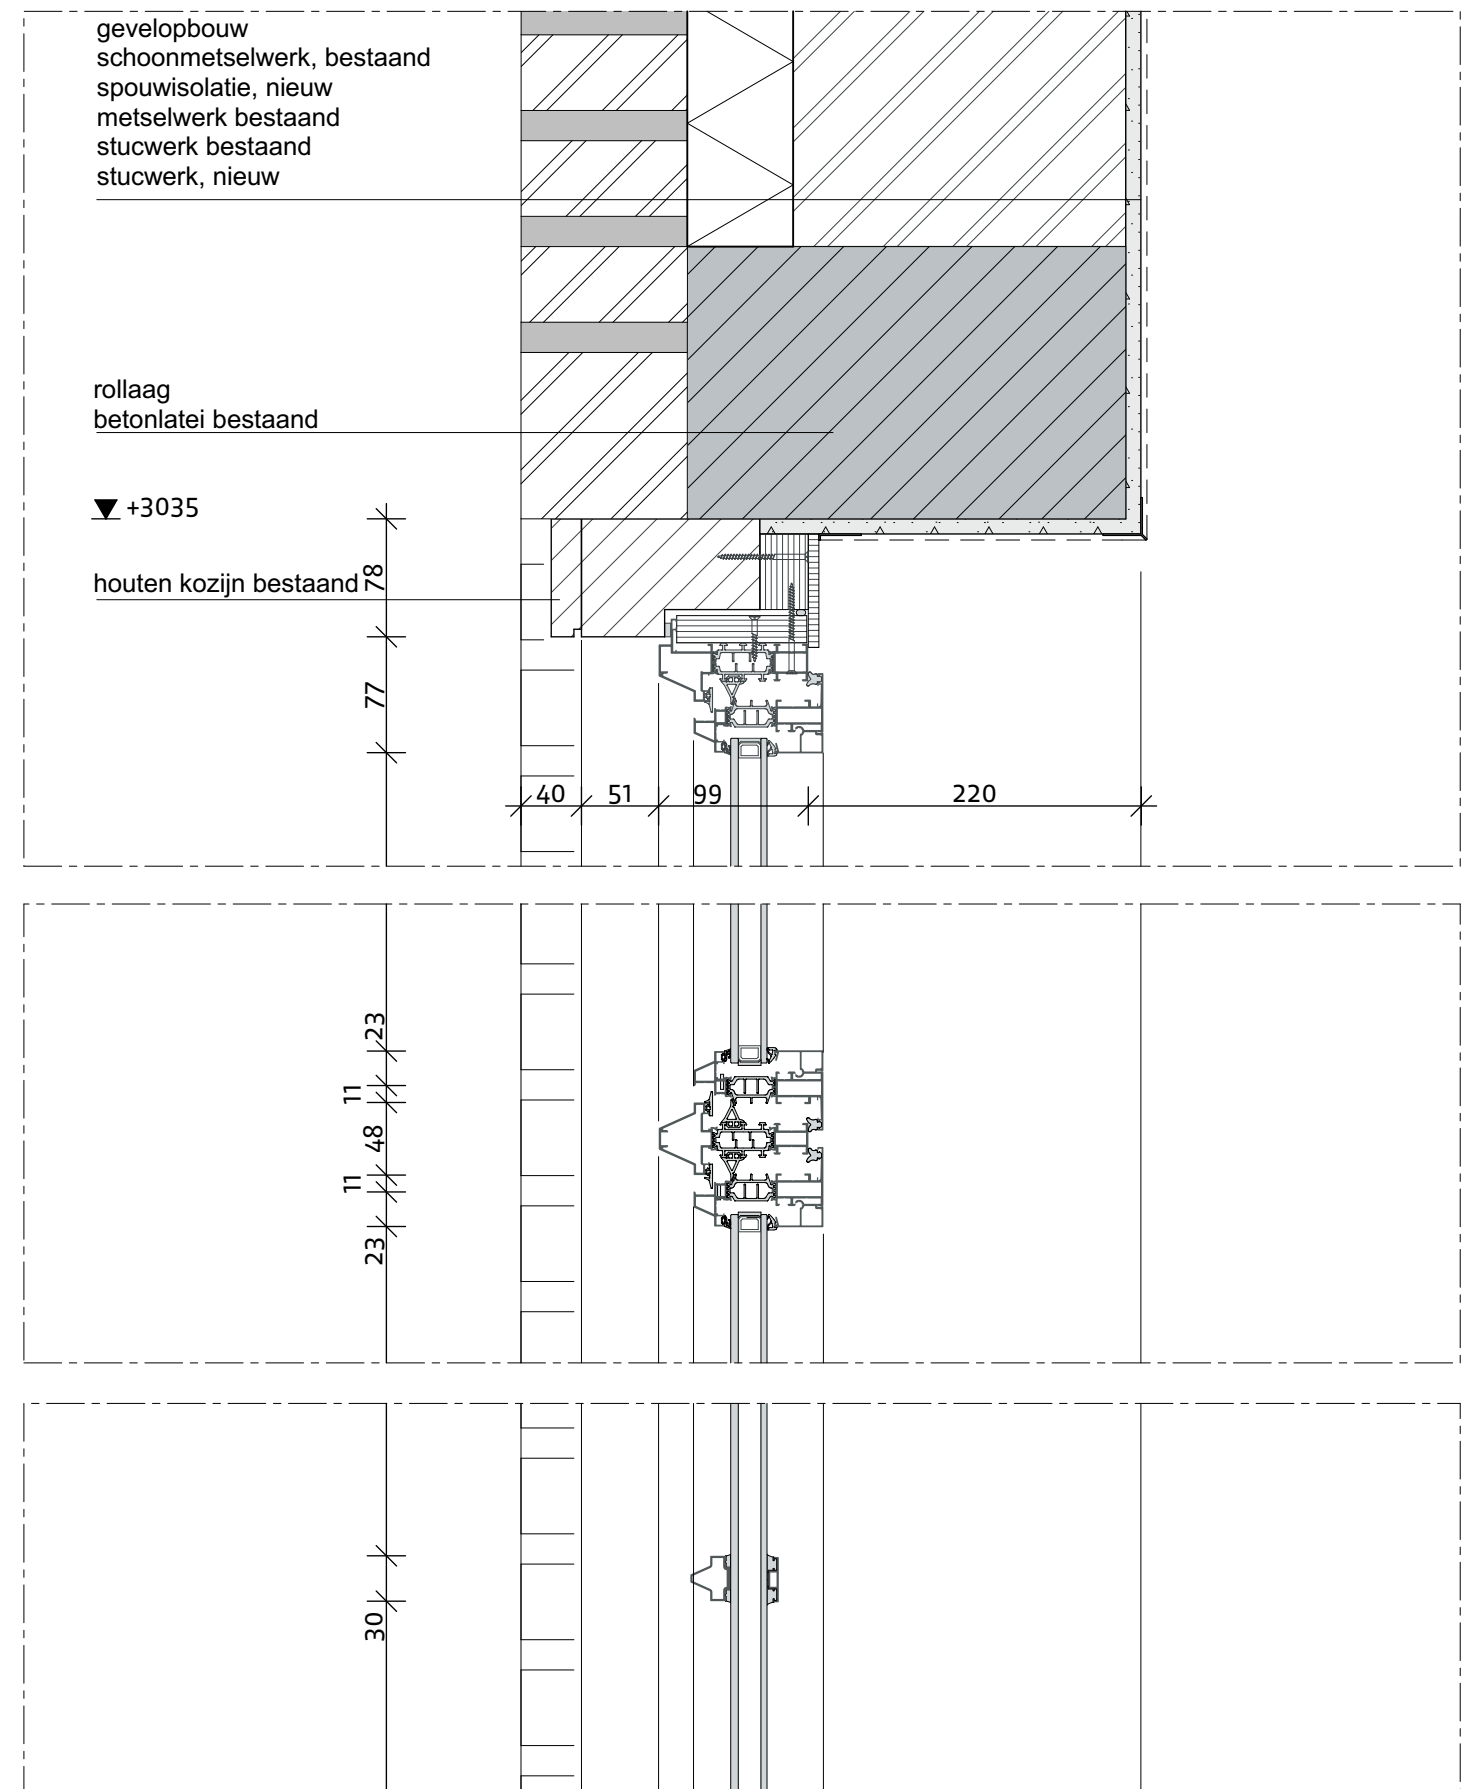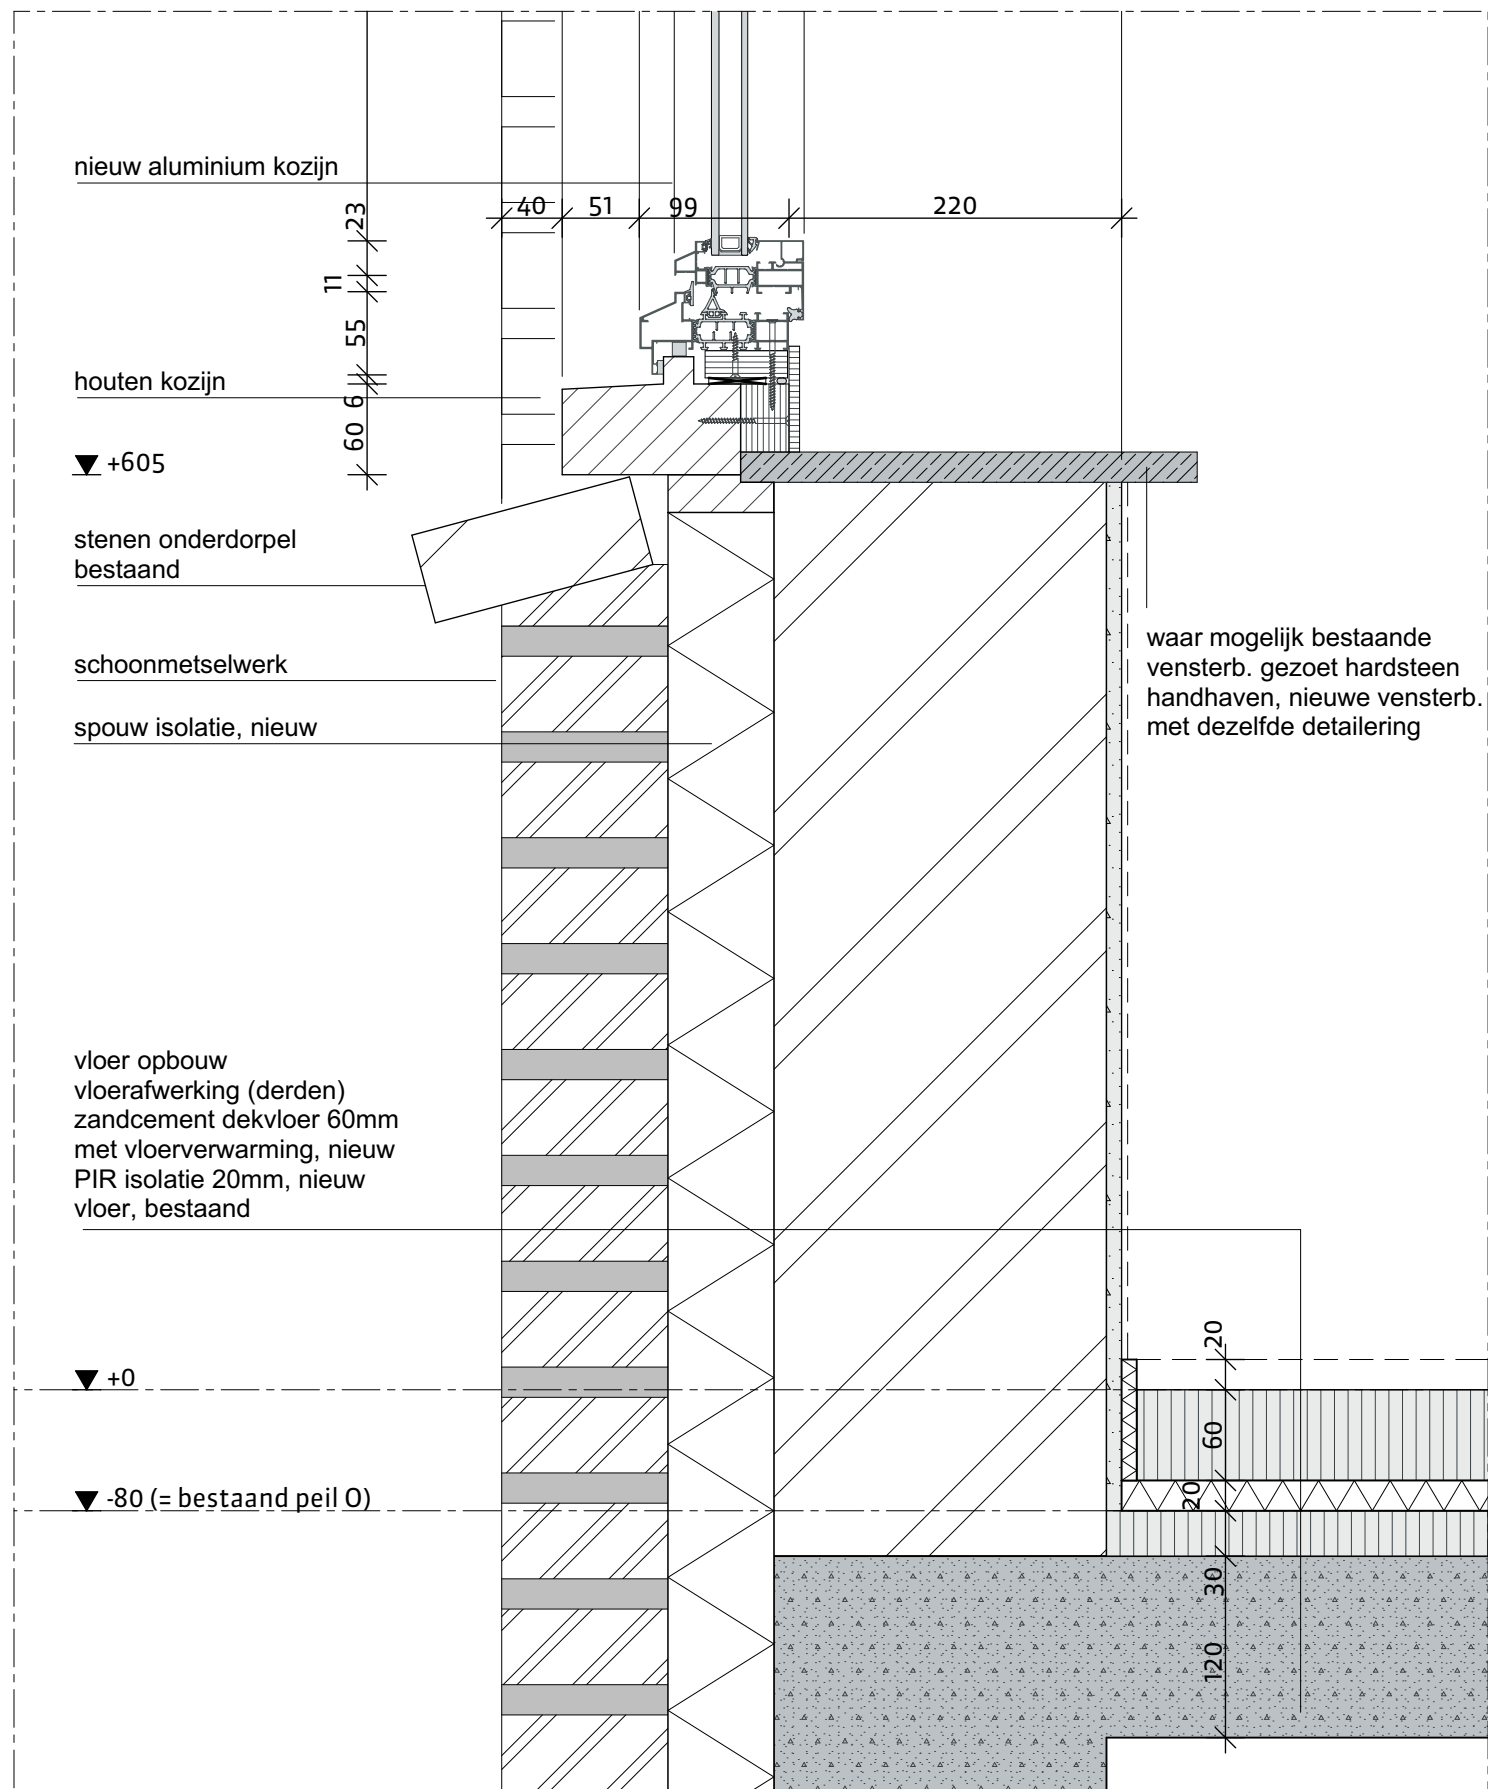




projectnummer
17021B
tekeningnummer
UO.F50

projectnaam
Landgoed De Klokkenberg Breda
bouwdeel
Gebouw F - Zusterhuis

omschrijving
onderaansluiting type A t.p.v. keukenblok
schaal
1:5

V02
datum
03-01-2018

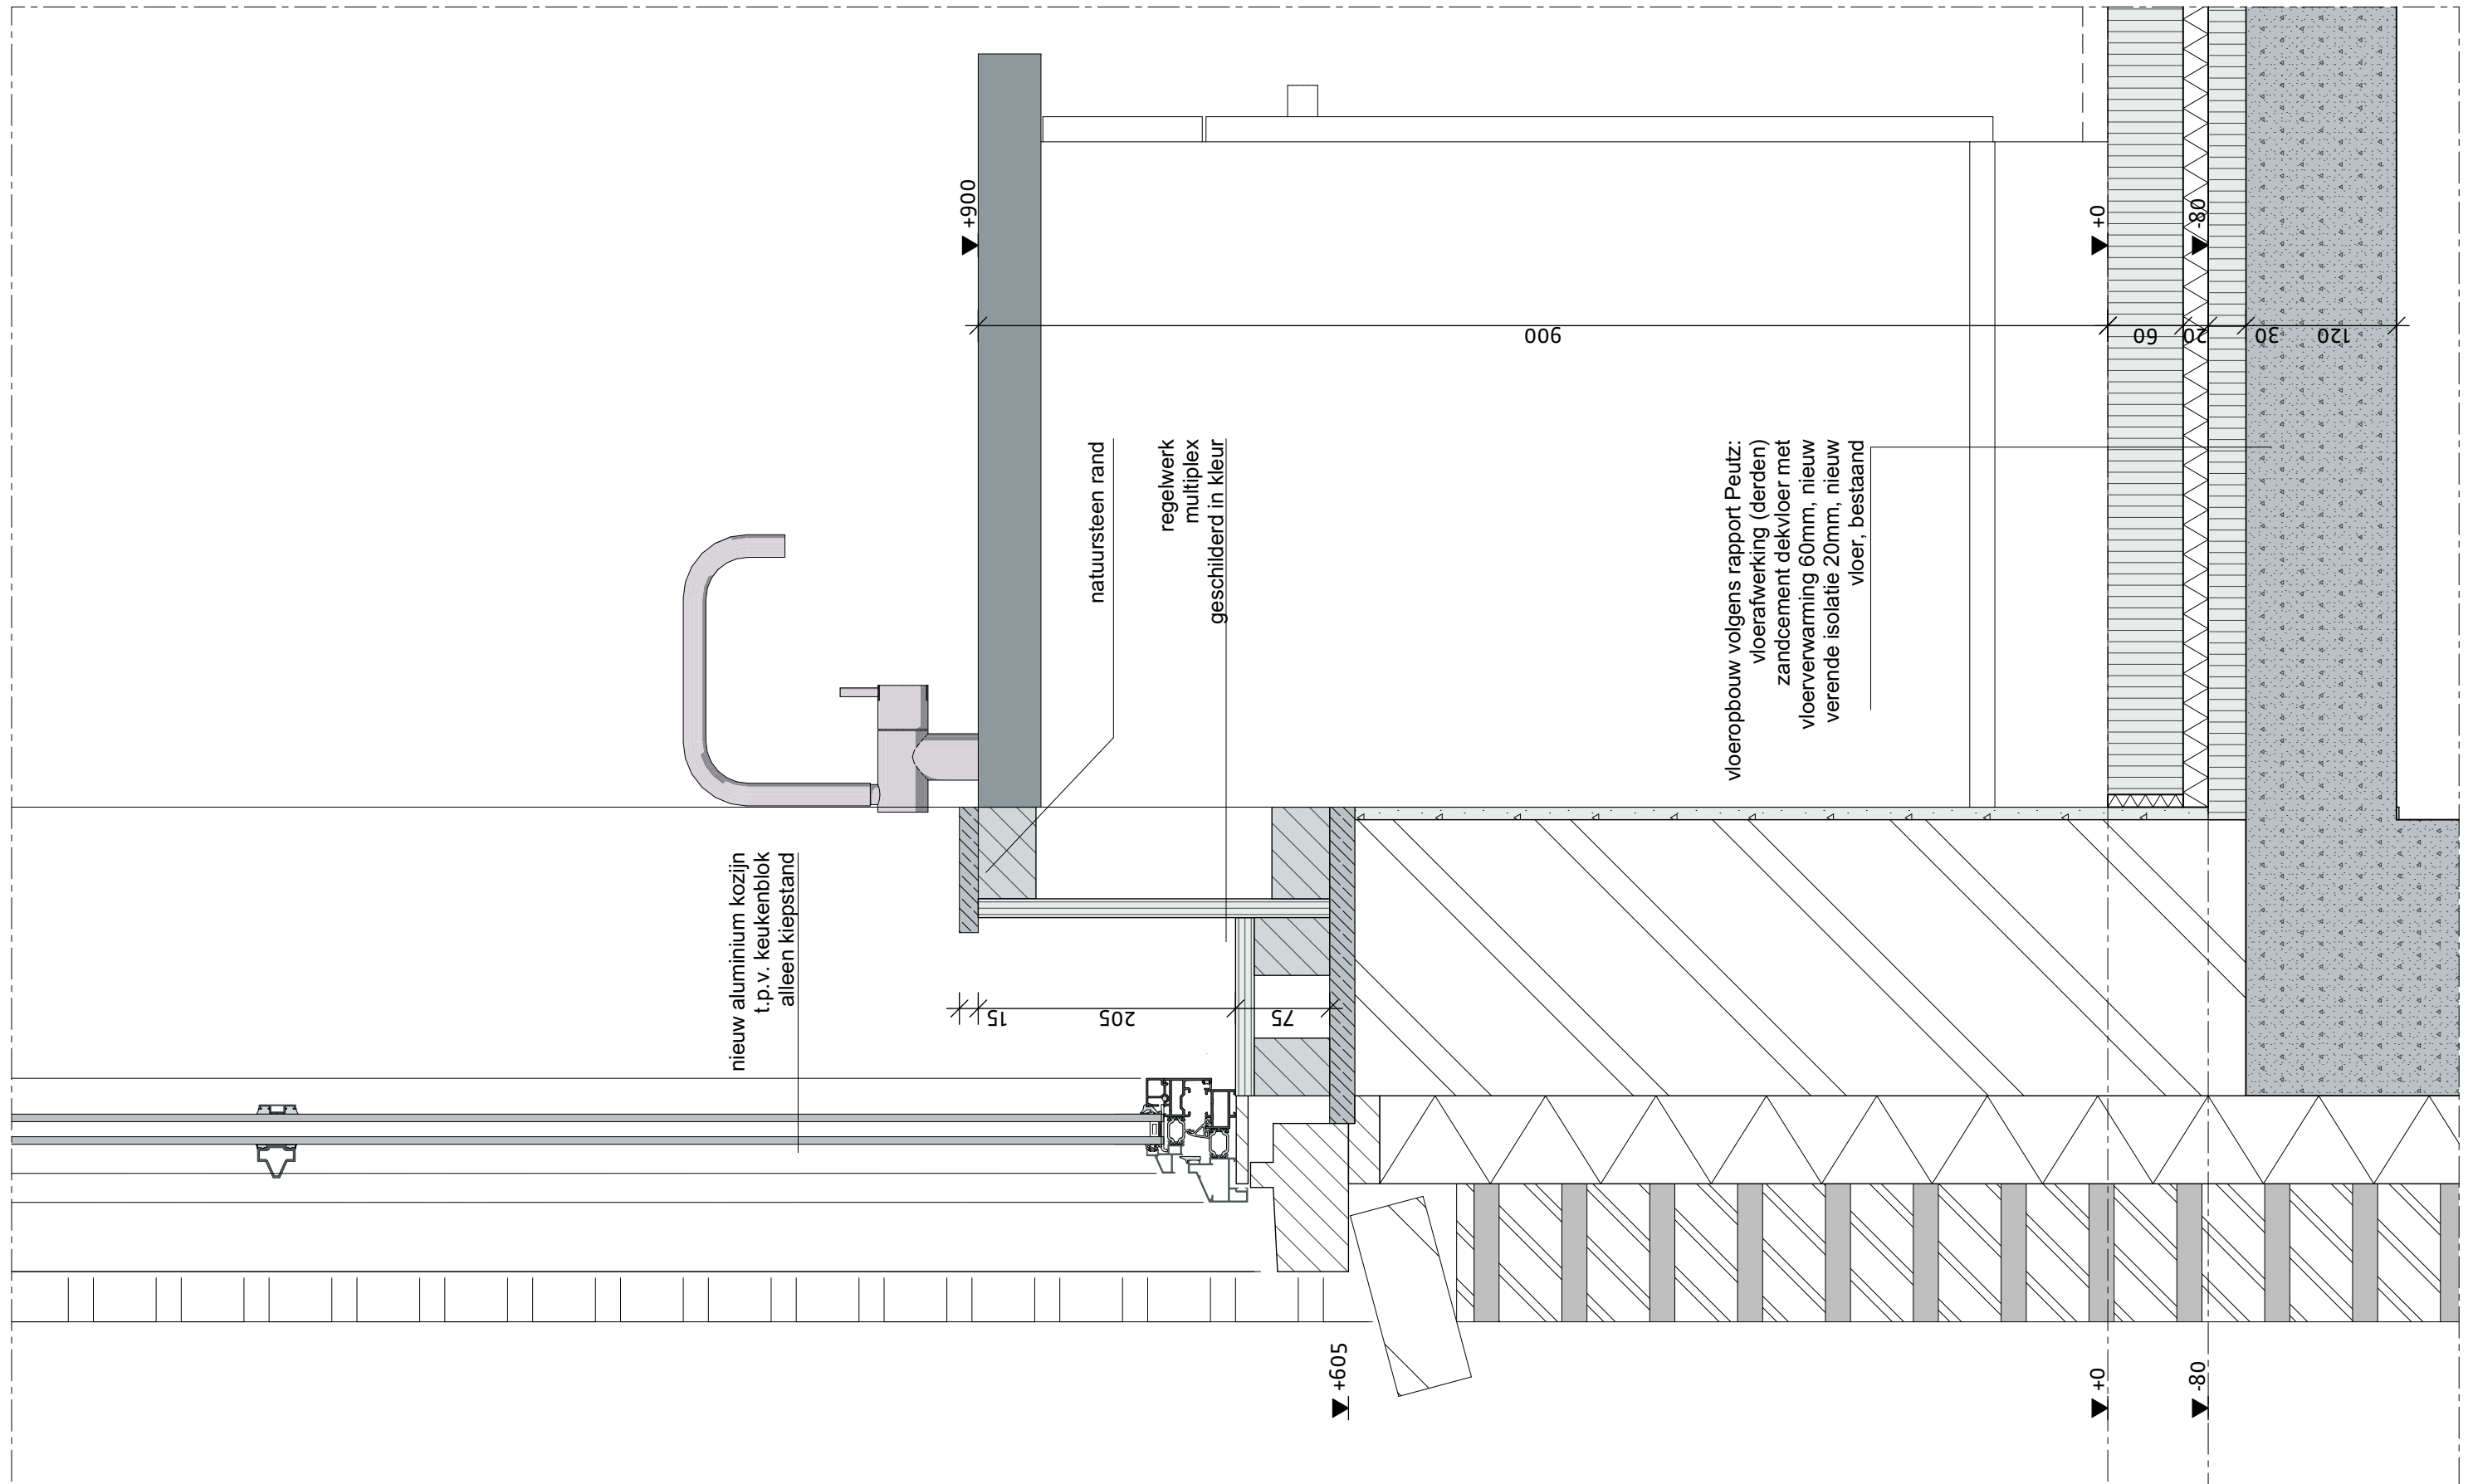




projectnummer
17021B
tekeningnummer
UO.F50

projectnaam
Landgoed De Klokkenberg Breda
bouwdeel
Gebouw F - Zusterhuis

omschrijving
kozijnen bestaand/ te slopen metselwerk
schaal
1:15

aanzicht 4
datum
05-10-2017

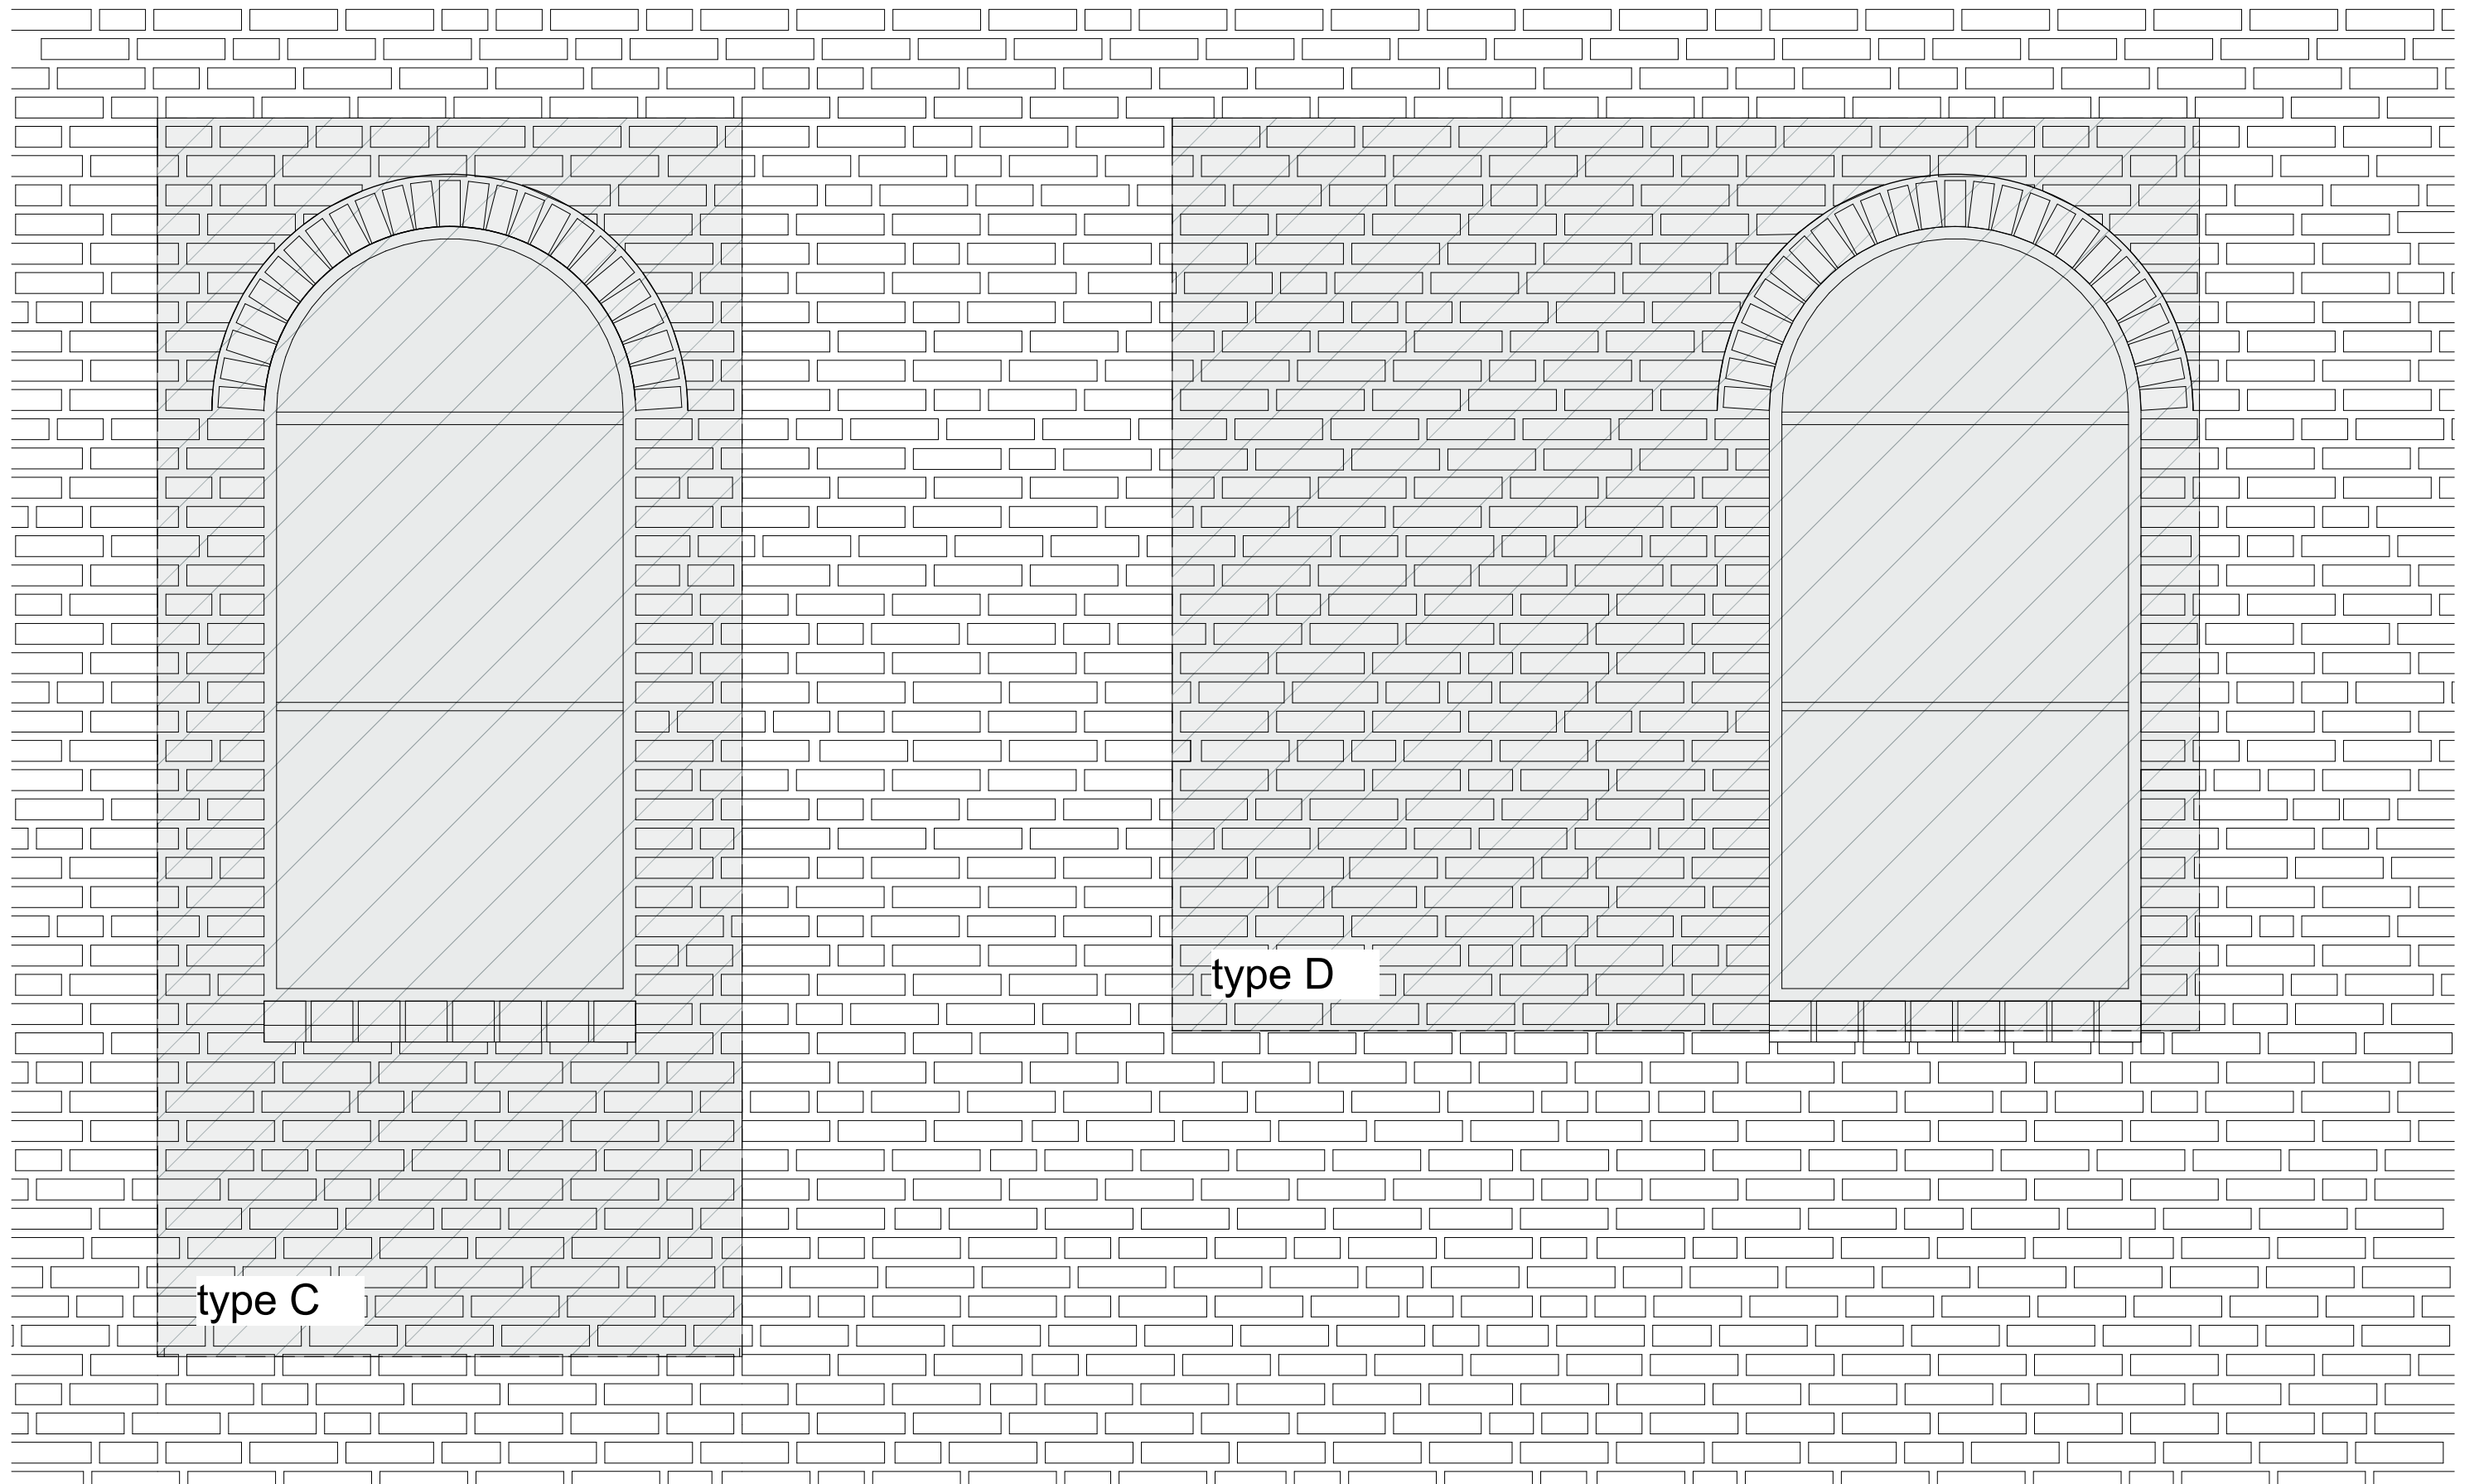





projectnummer
17021B
tekeningnummer
UO.F50

projectnaam
Landgoed De Klokkenberg Breda
bouwdeel
Gebouw F - Zusterhuis

omschrijving
nieuwe deur type C + kozijn type D
schaal
1:15

aanzicht 5
datum
05-10-2017

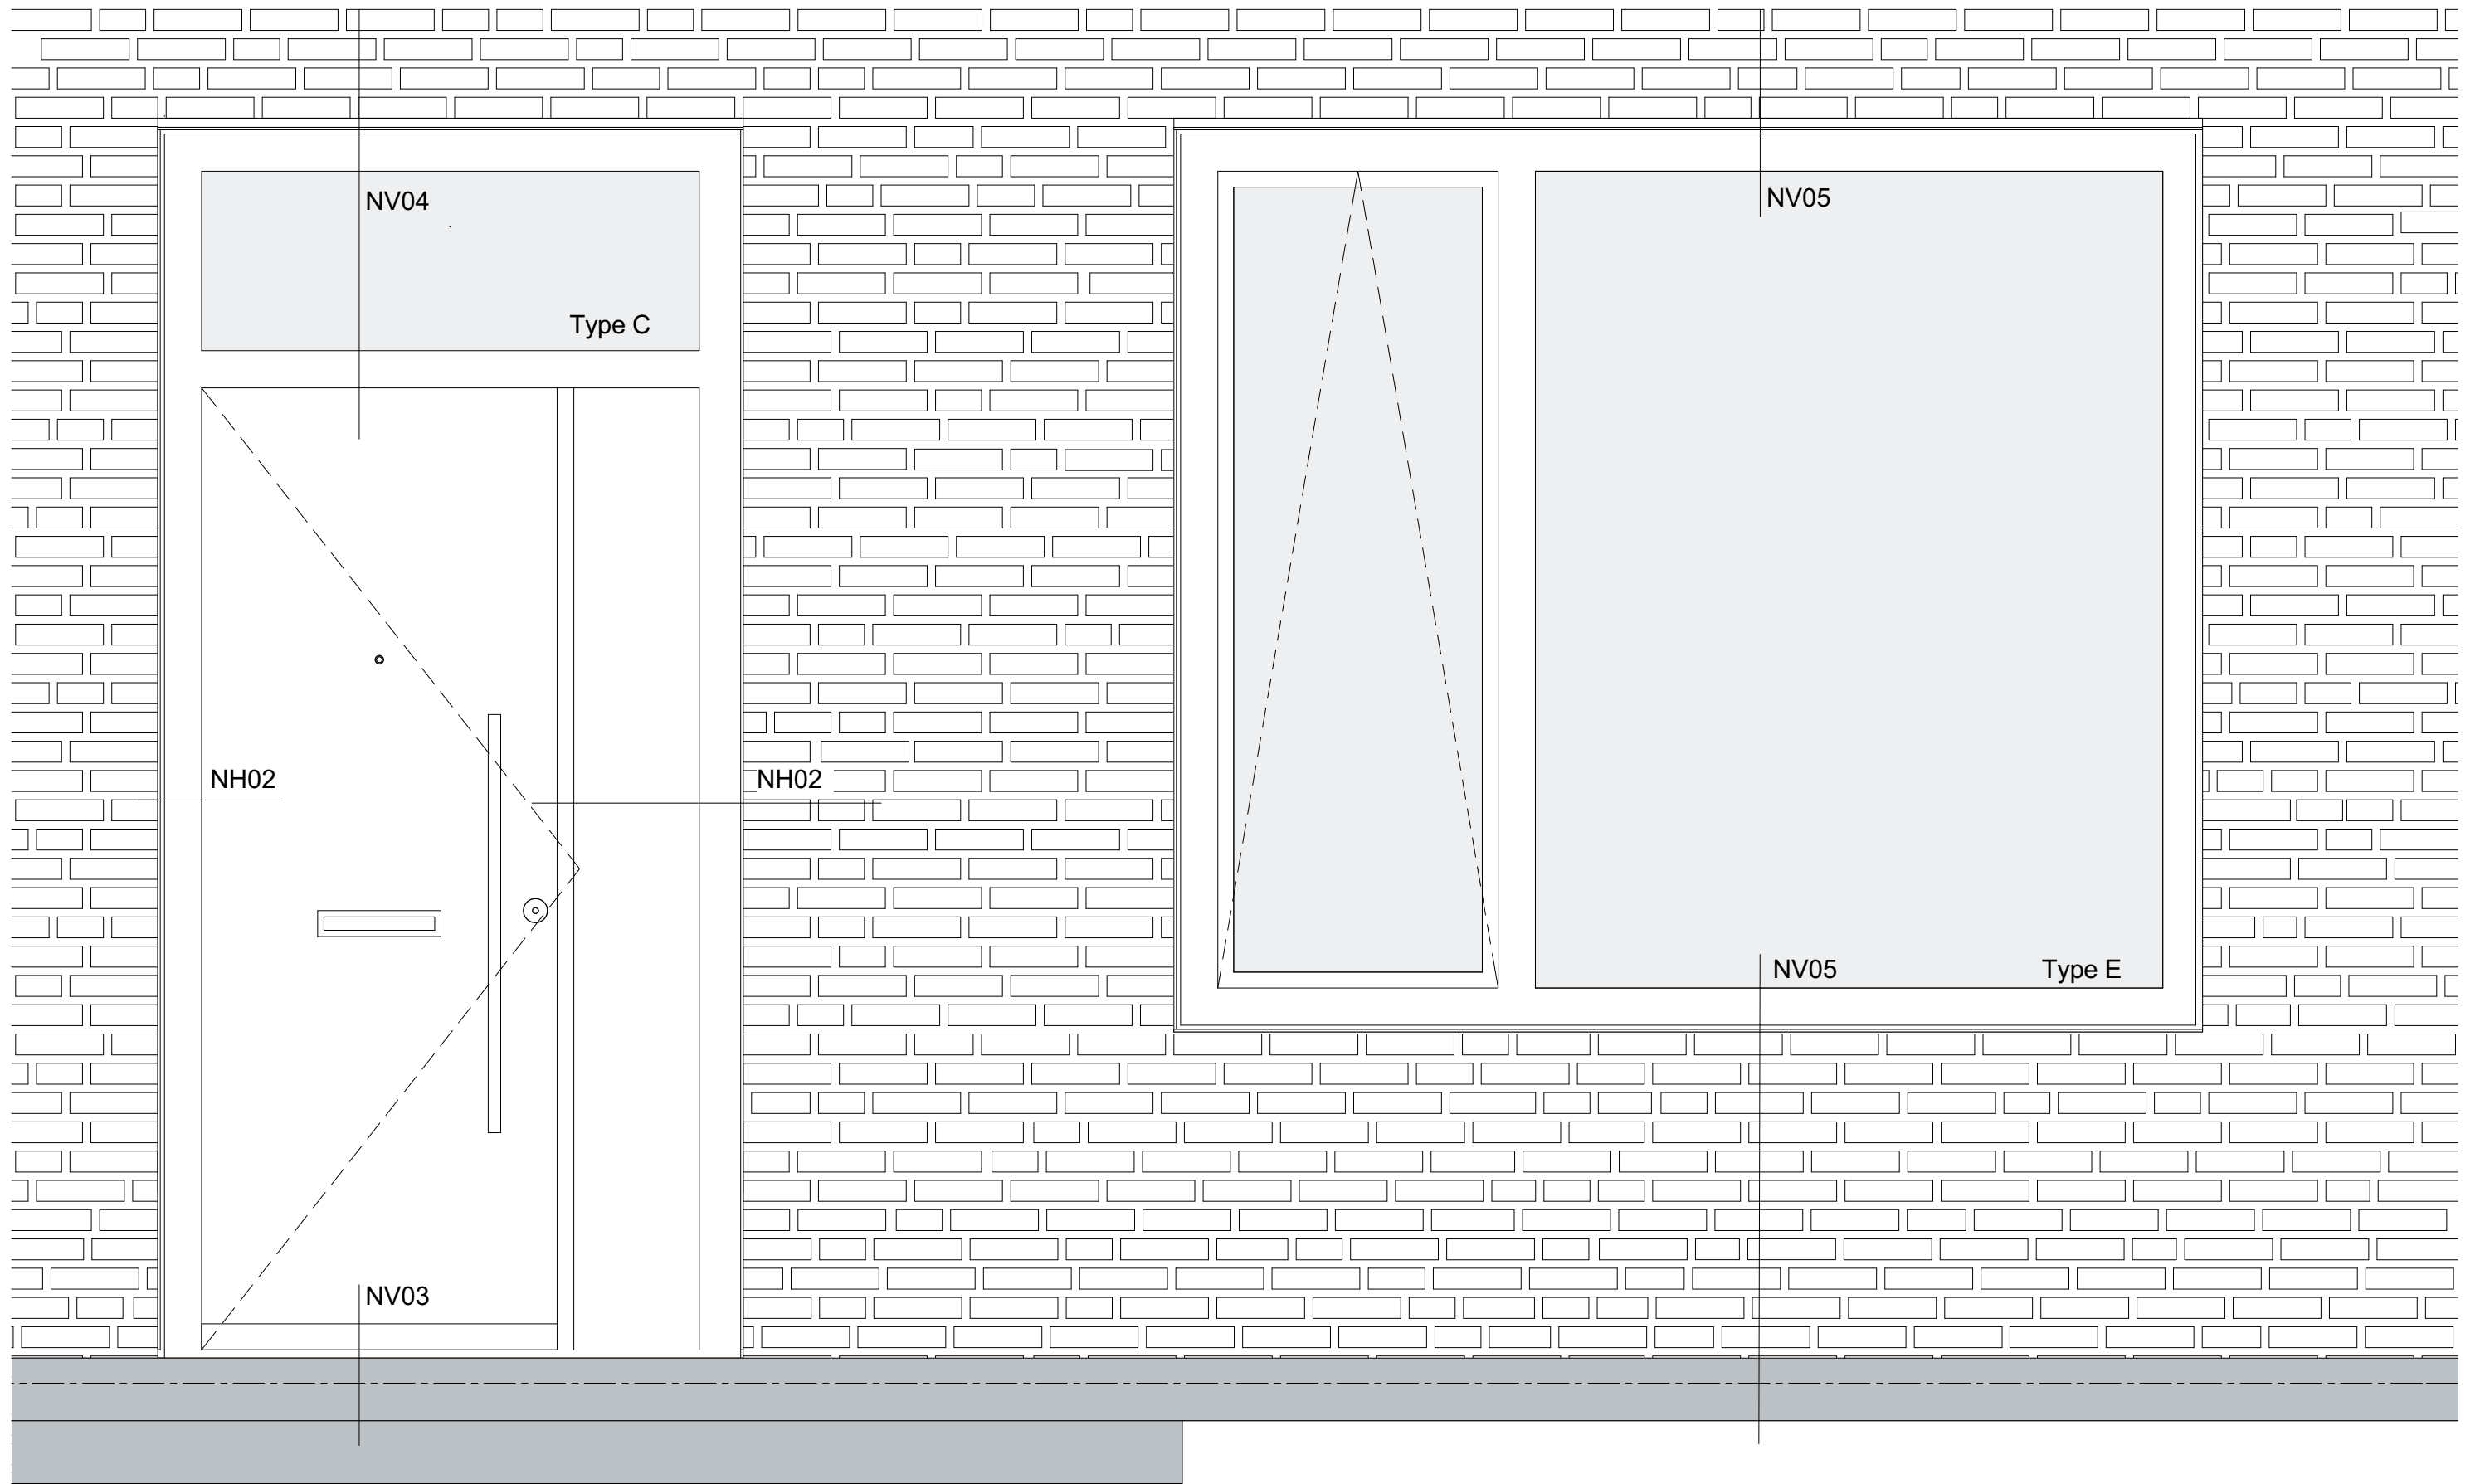

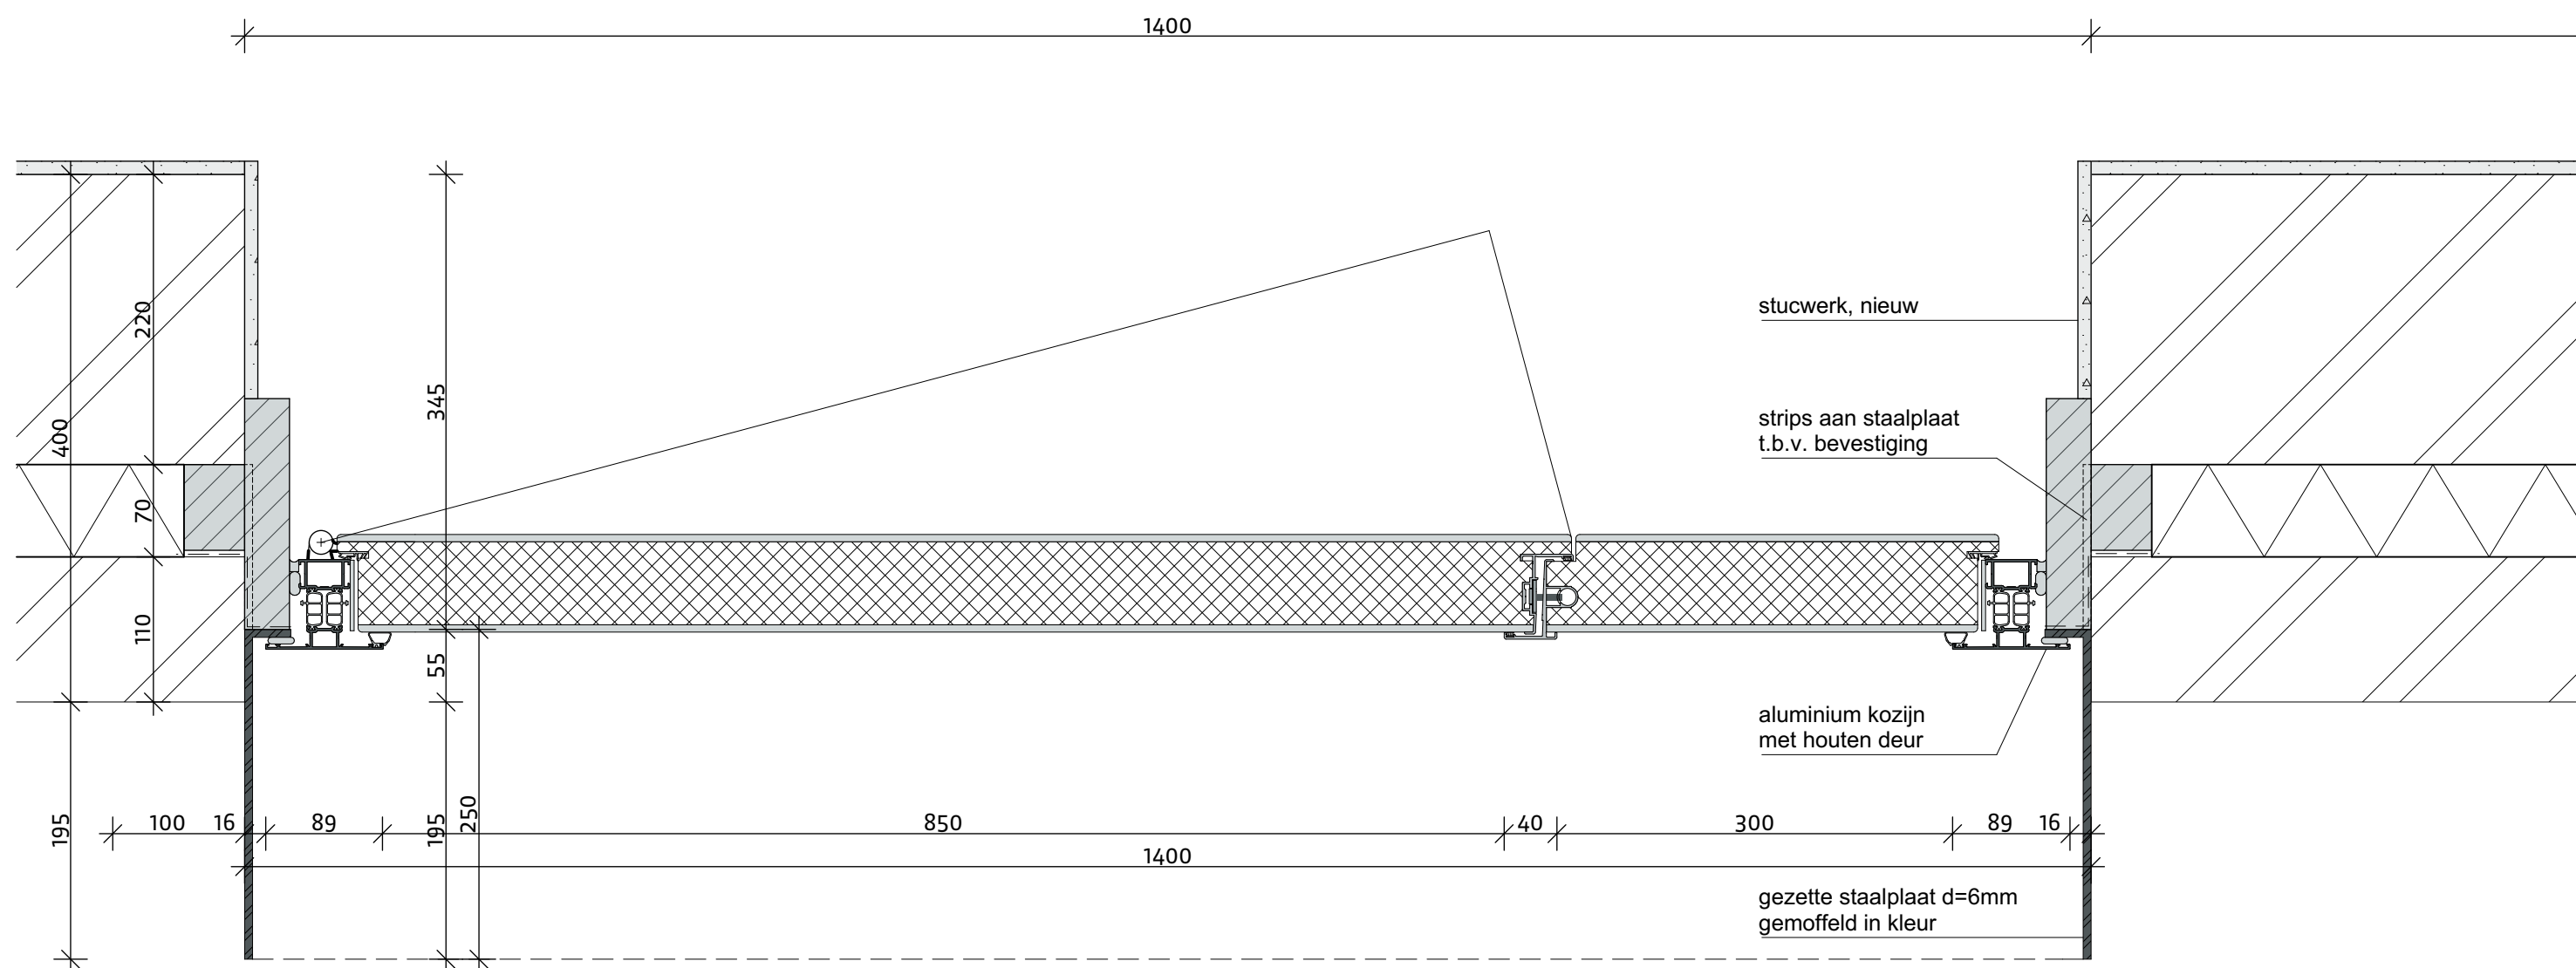




projectnummer
17021B
tekeningnummer
UO.F50

projectnaam
Landgoed De Klokkenberg Breda
bouwdeel
Gebouw F - Zusterhuis

omschrijving
onderaansluiting type C
schaal
1:5

V03
datum
03-01-2018

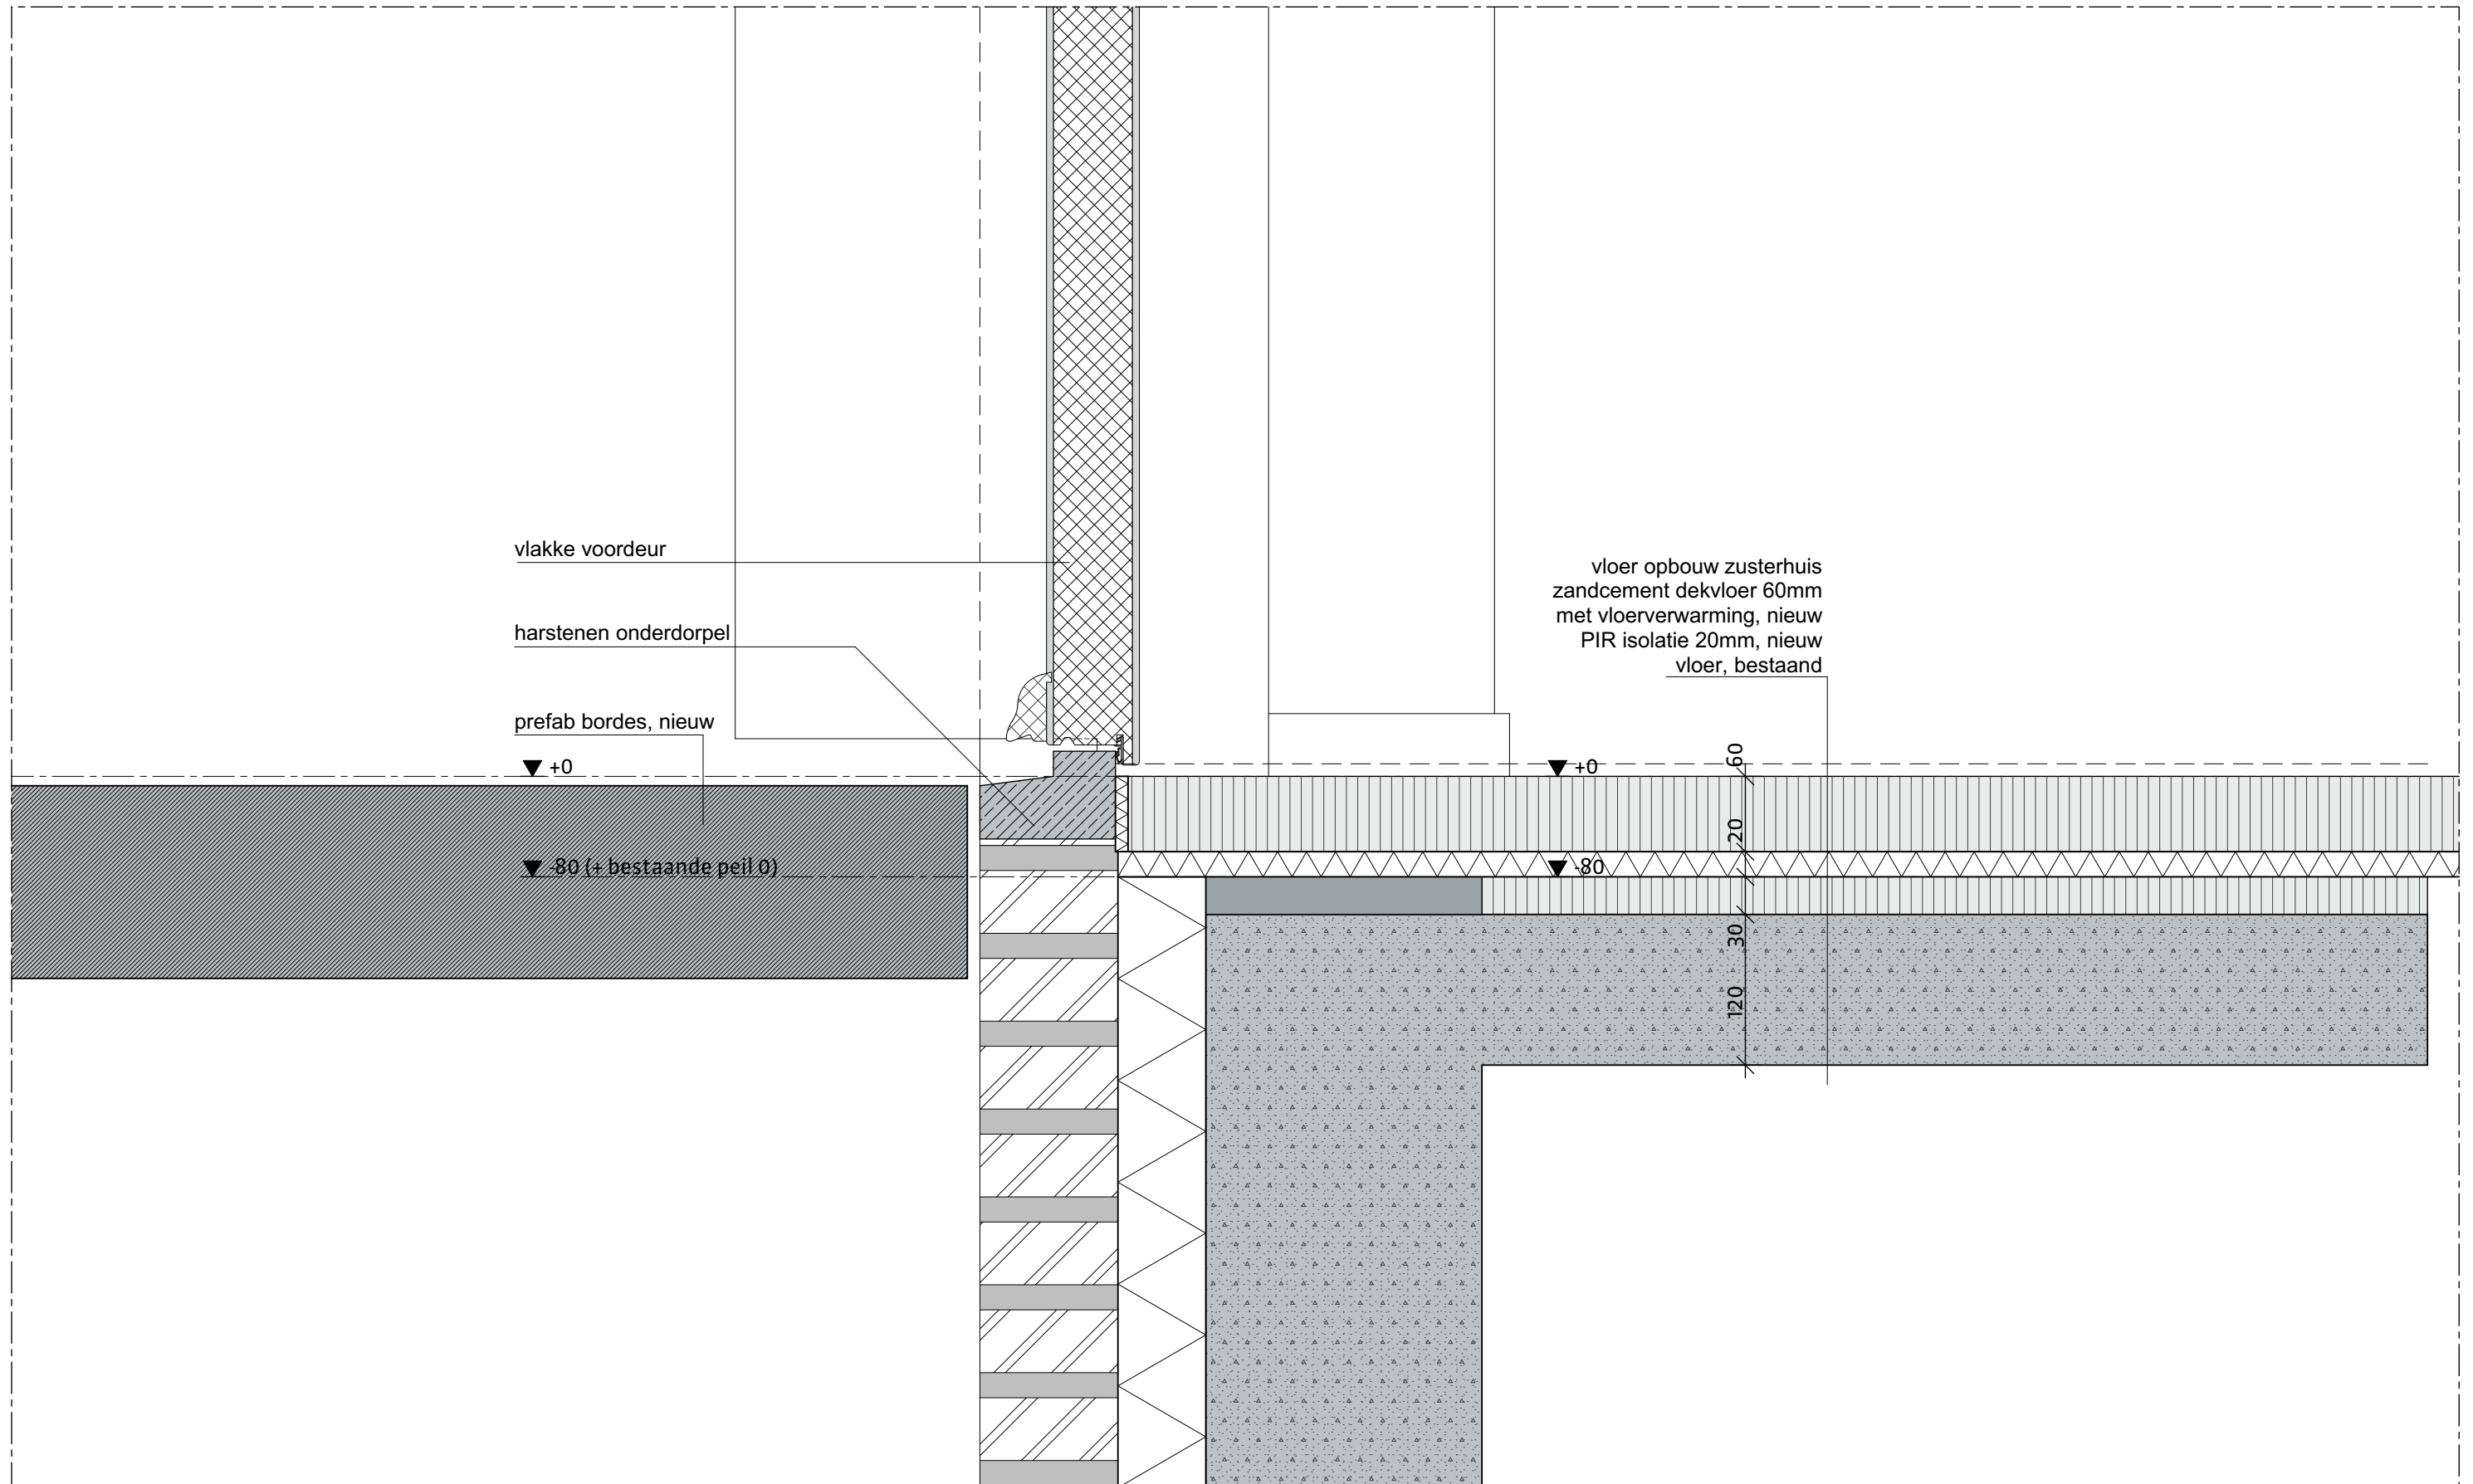




projectnummer
17021B
tekeningnummer
UO.F50

projectnaam
Landgoed De Klokkenberg Breda
bouwdeel
Gebouw F - Zusterhuis

omschrijving
bovenaansluiting type C
schaal
1:5

V04
datum
03-01-2018

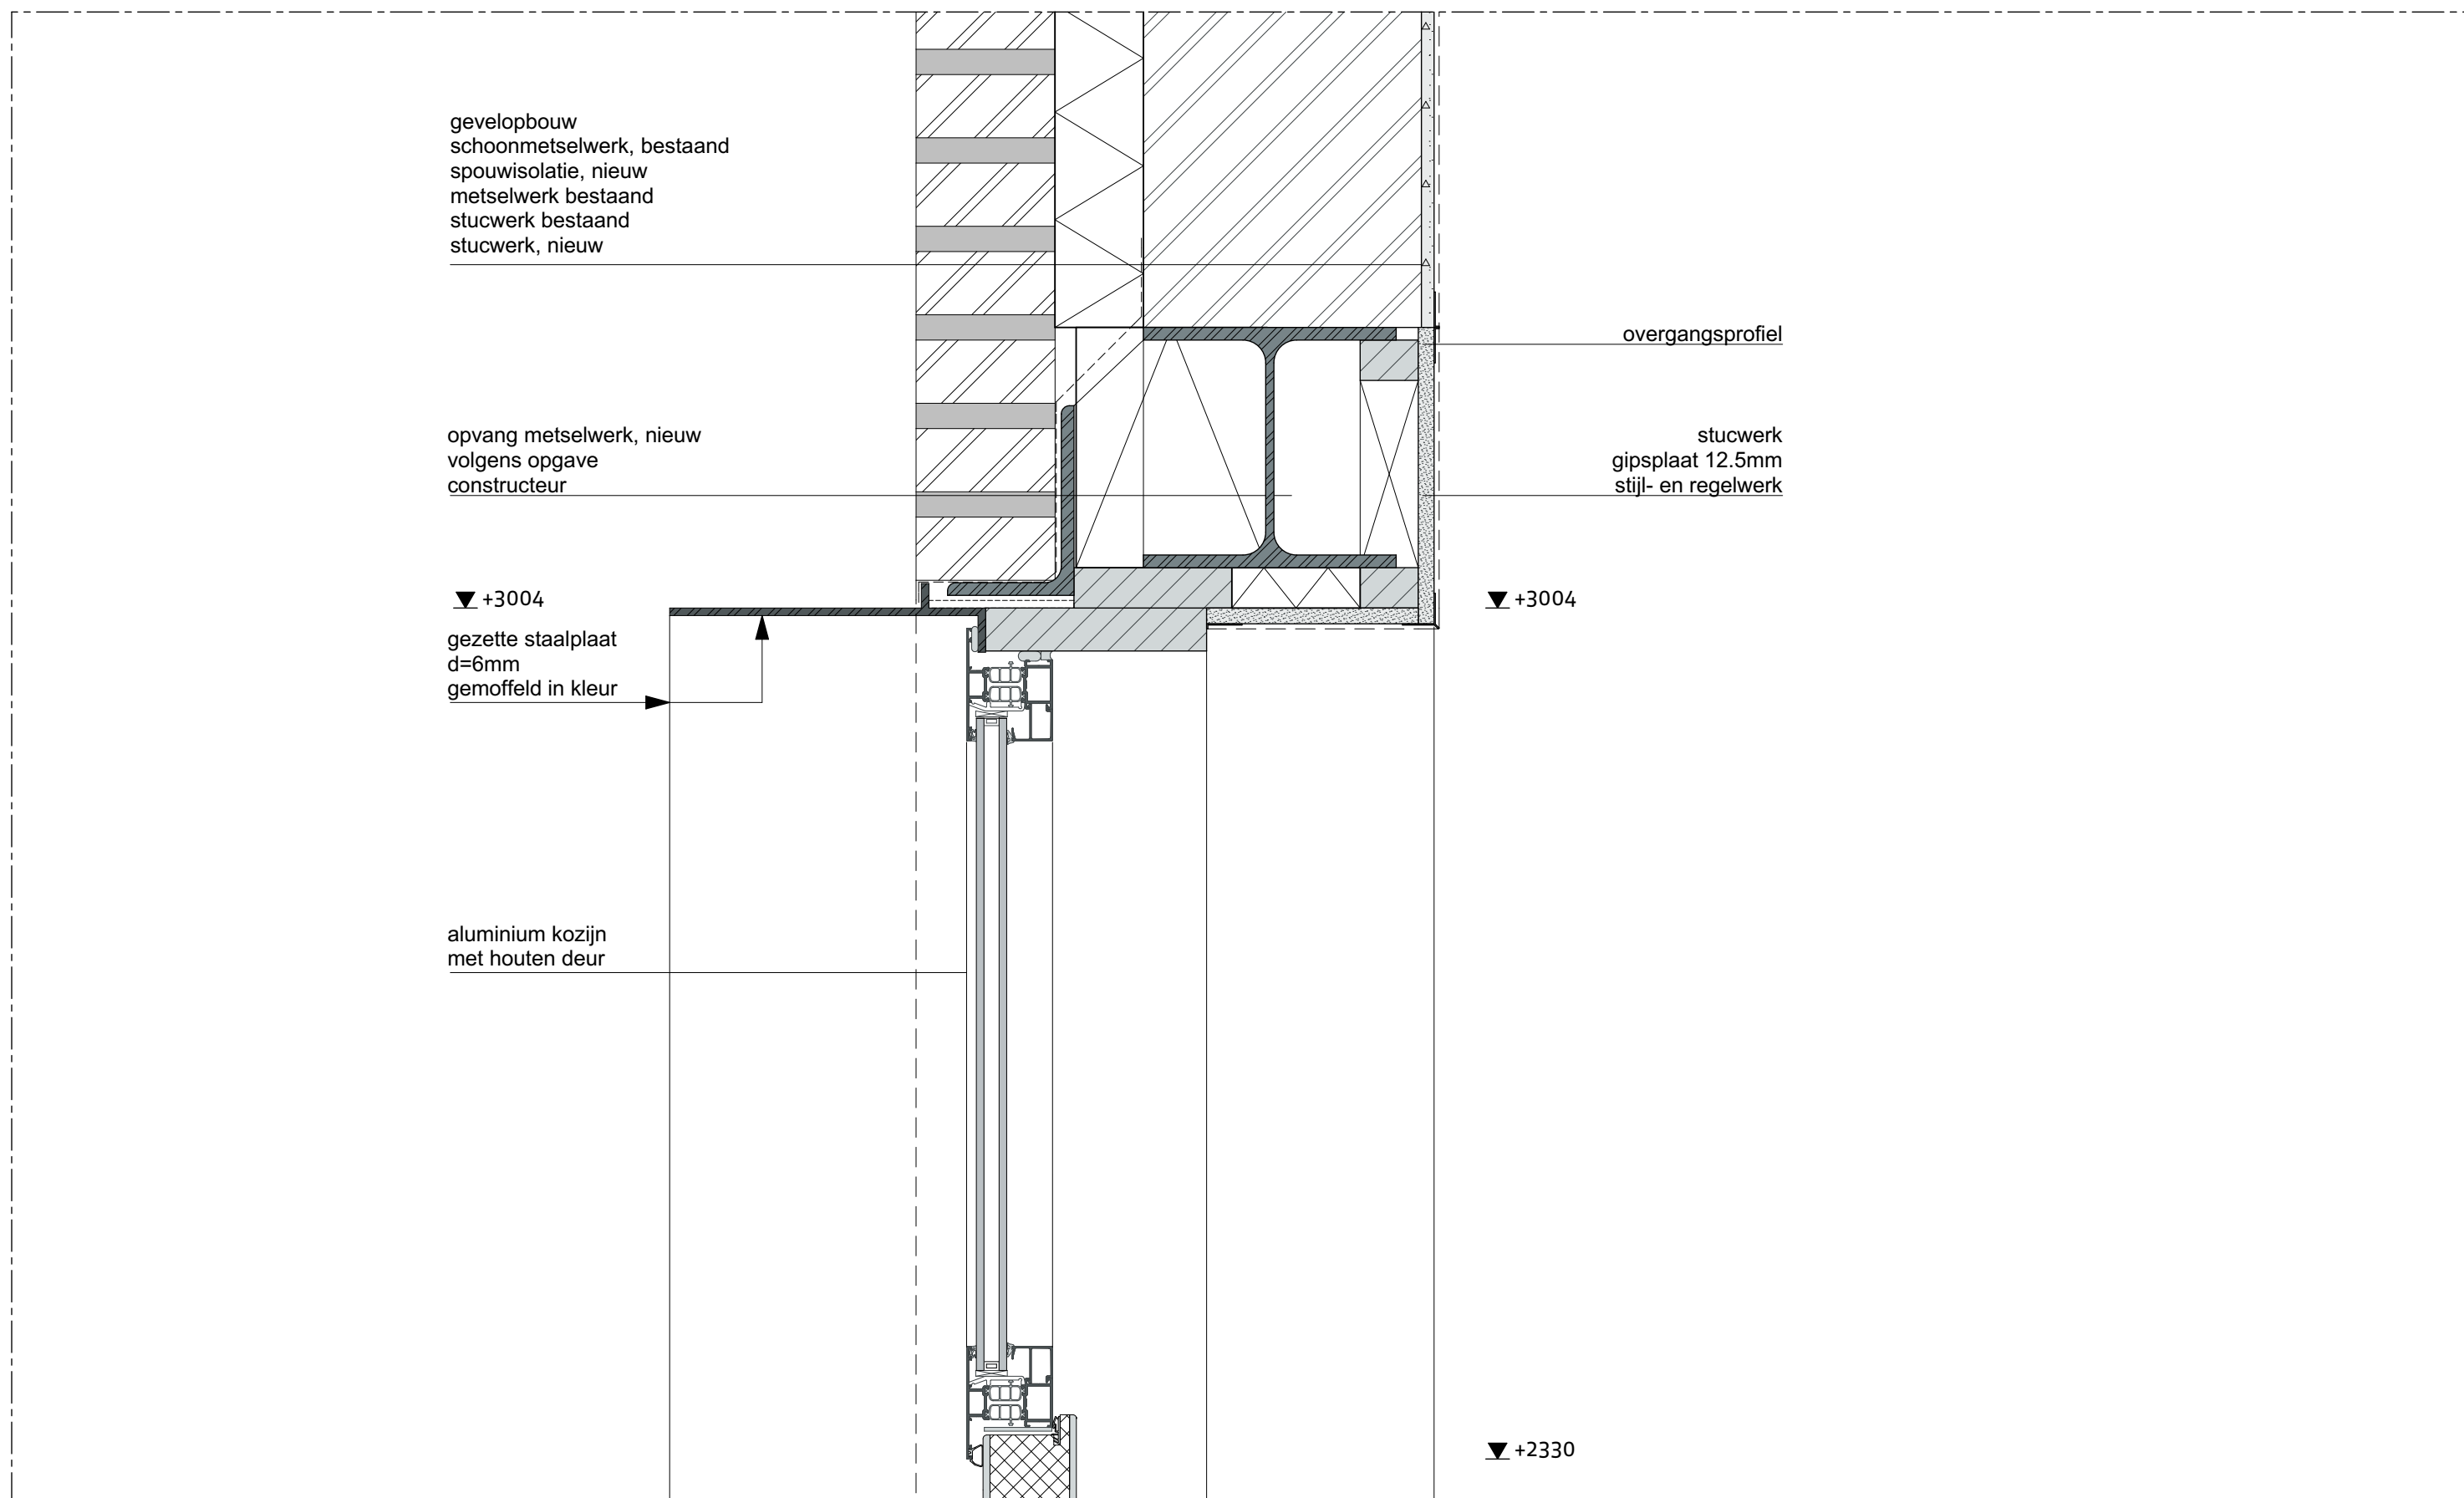



projectnummer
17021B
tekeningnummer
UO.F50

projectnaam
Landgoed De Klokkenberg Breda
bouwdeel
Gebouw F - Zusterhuis

omschrijving
bovenaansluiting type E
schaal
1:5

V05
datum
03-01-2018


gevelopbouw
schoonmetselwerk, bestaand
spouwisolatie, nieuw
metselwerk bestaand
stucwerk bestaand
stucwerk nieuw


opvang metselwerk, nieuw
volgens opgave
constructeur

▼ +3004
gezette staalplaat
d=6mm
gemoffeld in kleur

overgangsprofiel

stucwerk
gipsplaat 12.5mm
stijl- en regelwerk

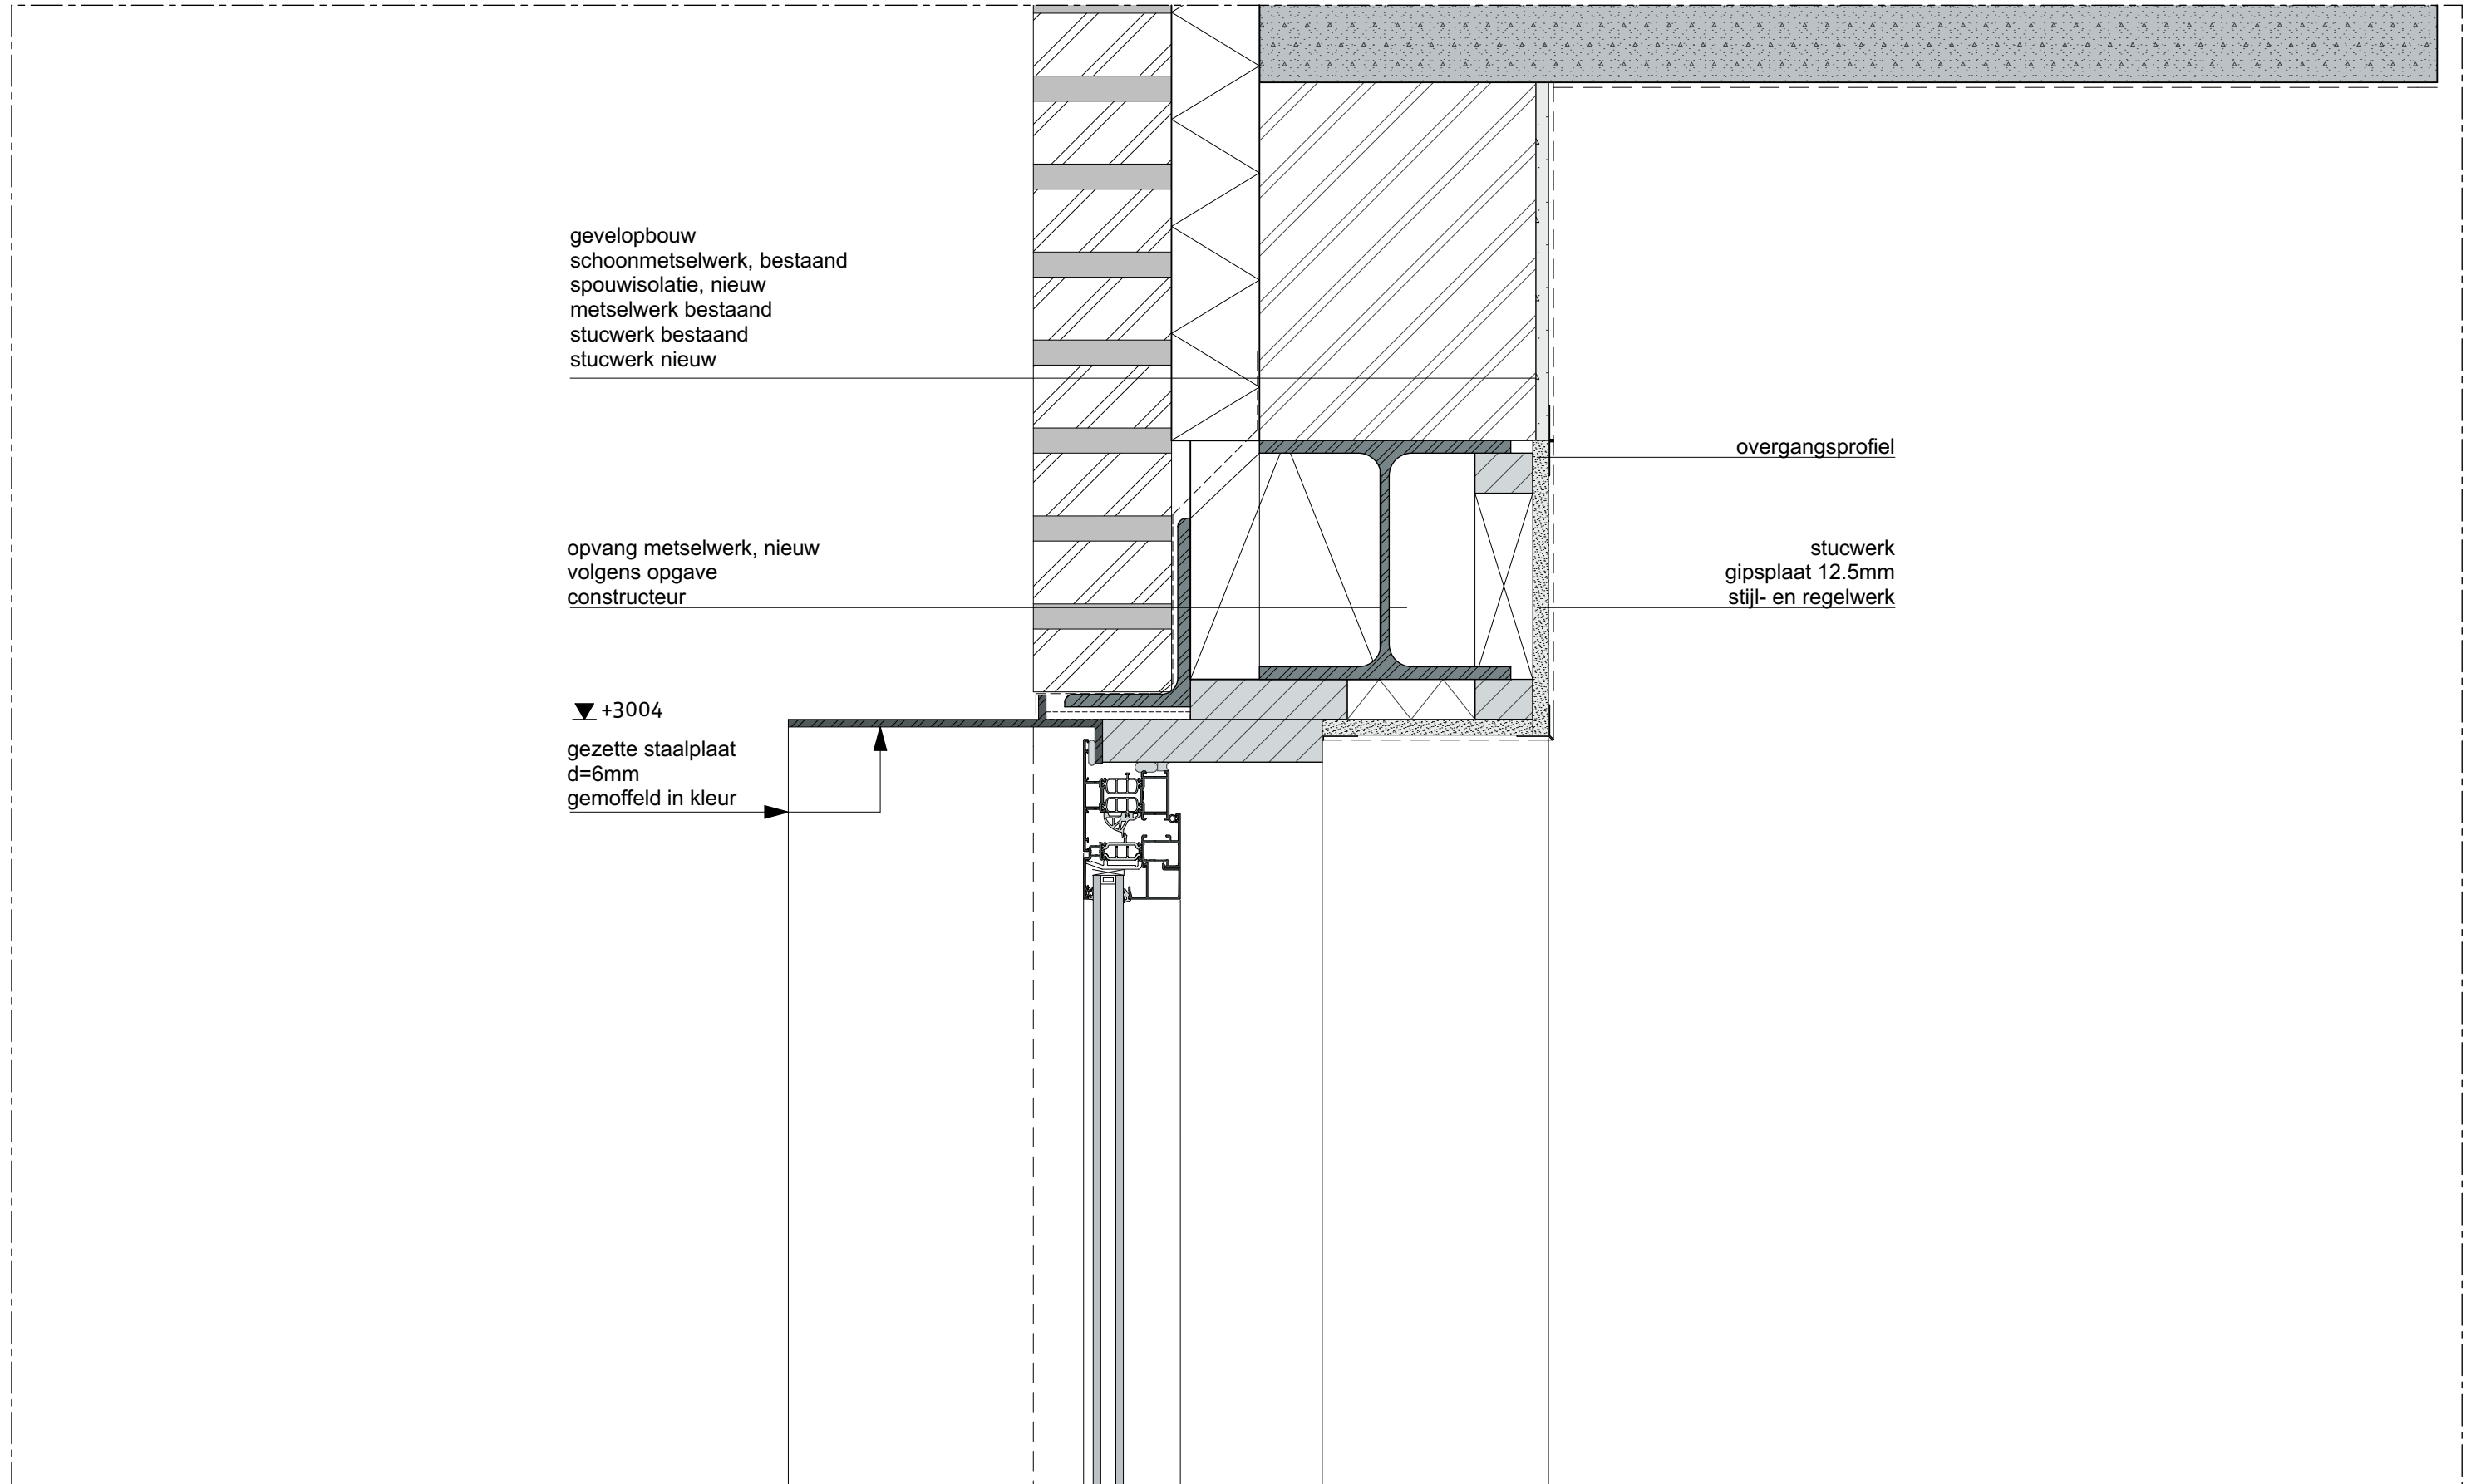

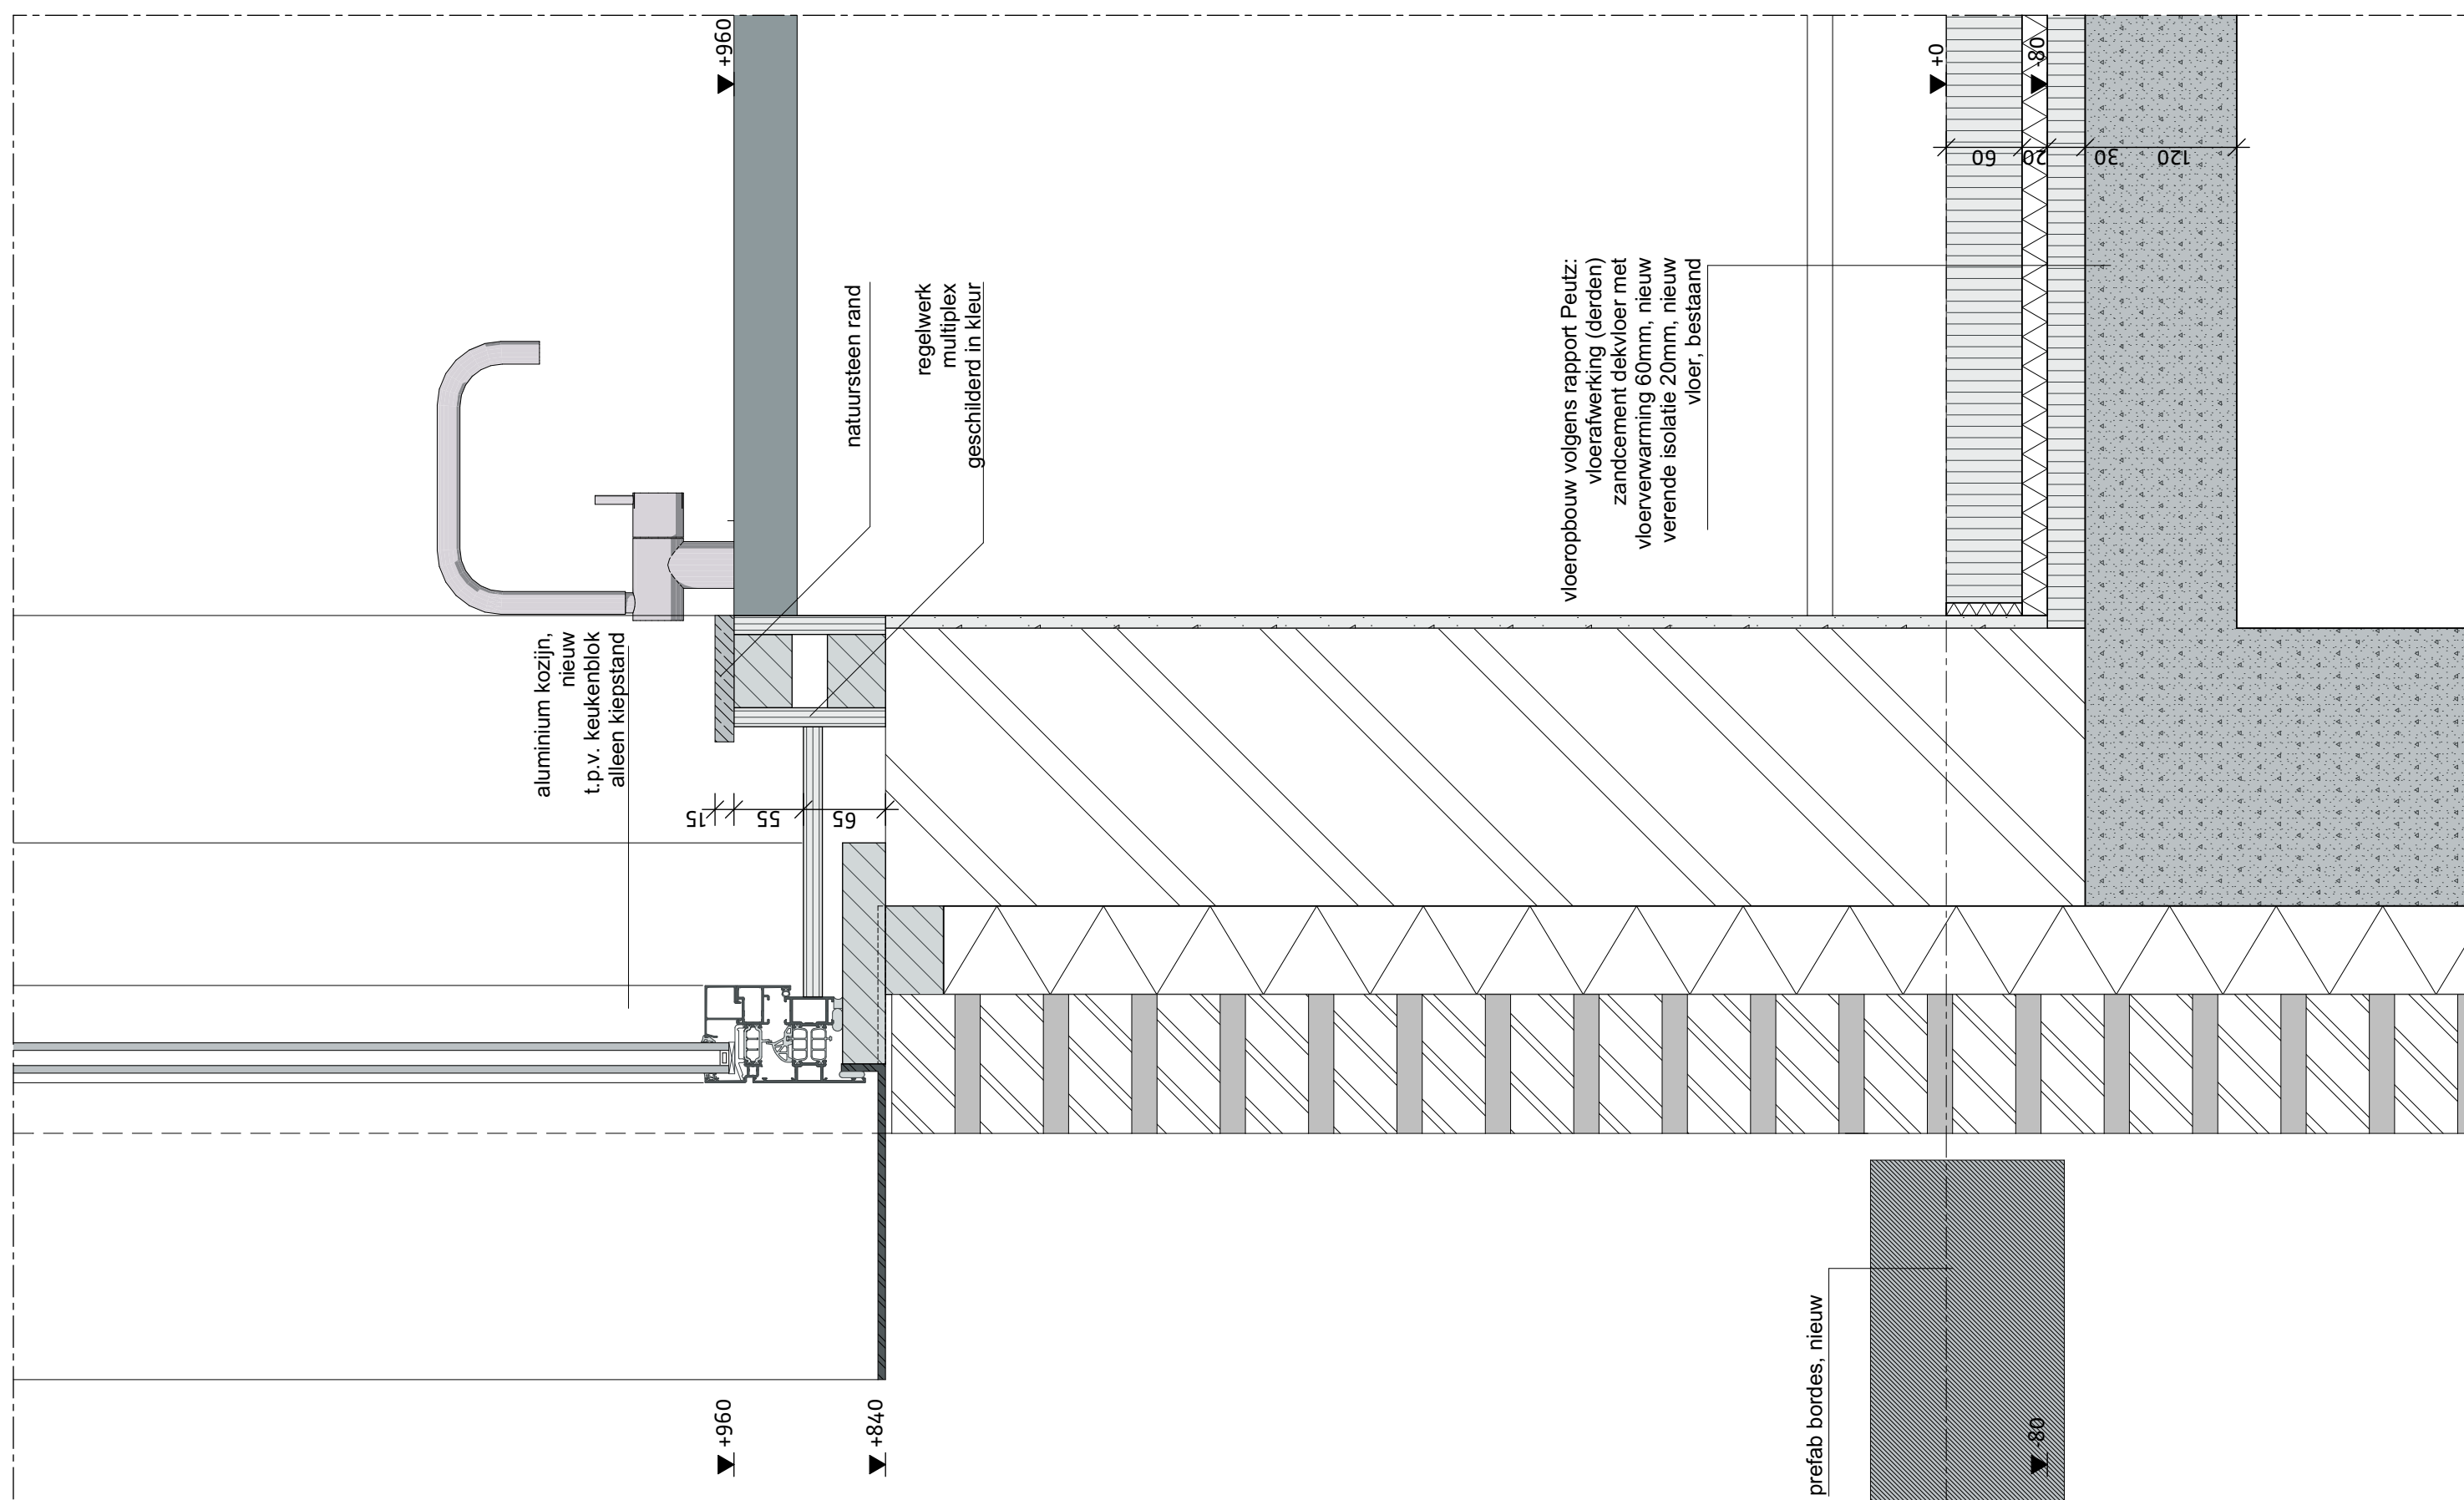





projectnummer
17021B
tekeningnummer
UO.F50

projectnaam
Landgoed De Klokkenberg Breda
bouwdeel
Gebouw F - Zusterhuis

omschrijving
zusterhuis westgevel bestaand-nieuw
schaal

aanzicht 6
datum
23-01-2018

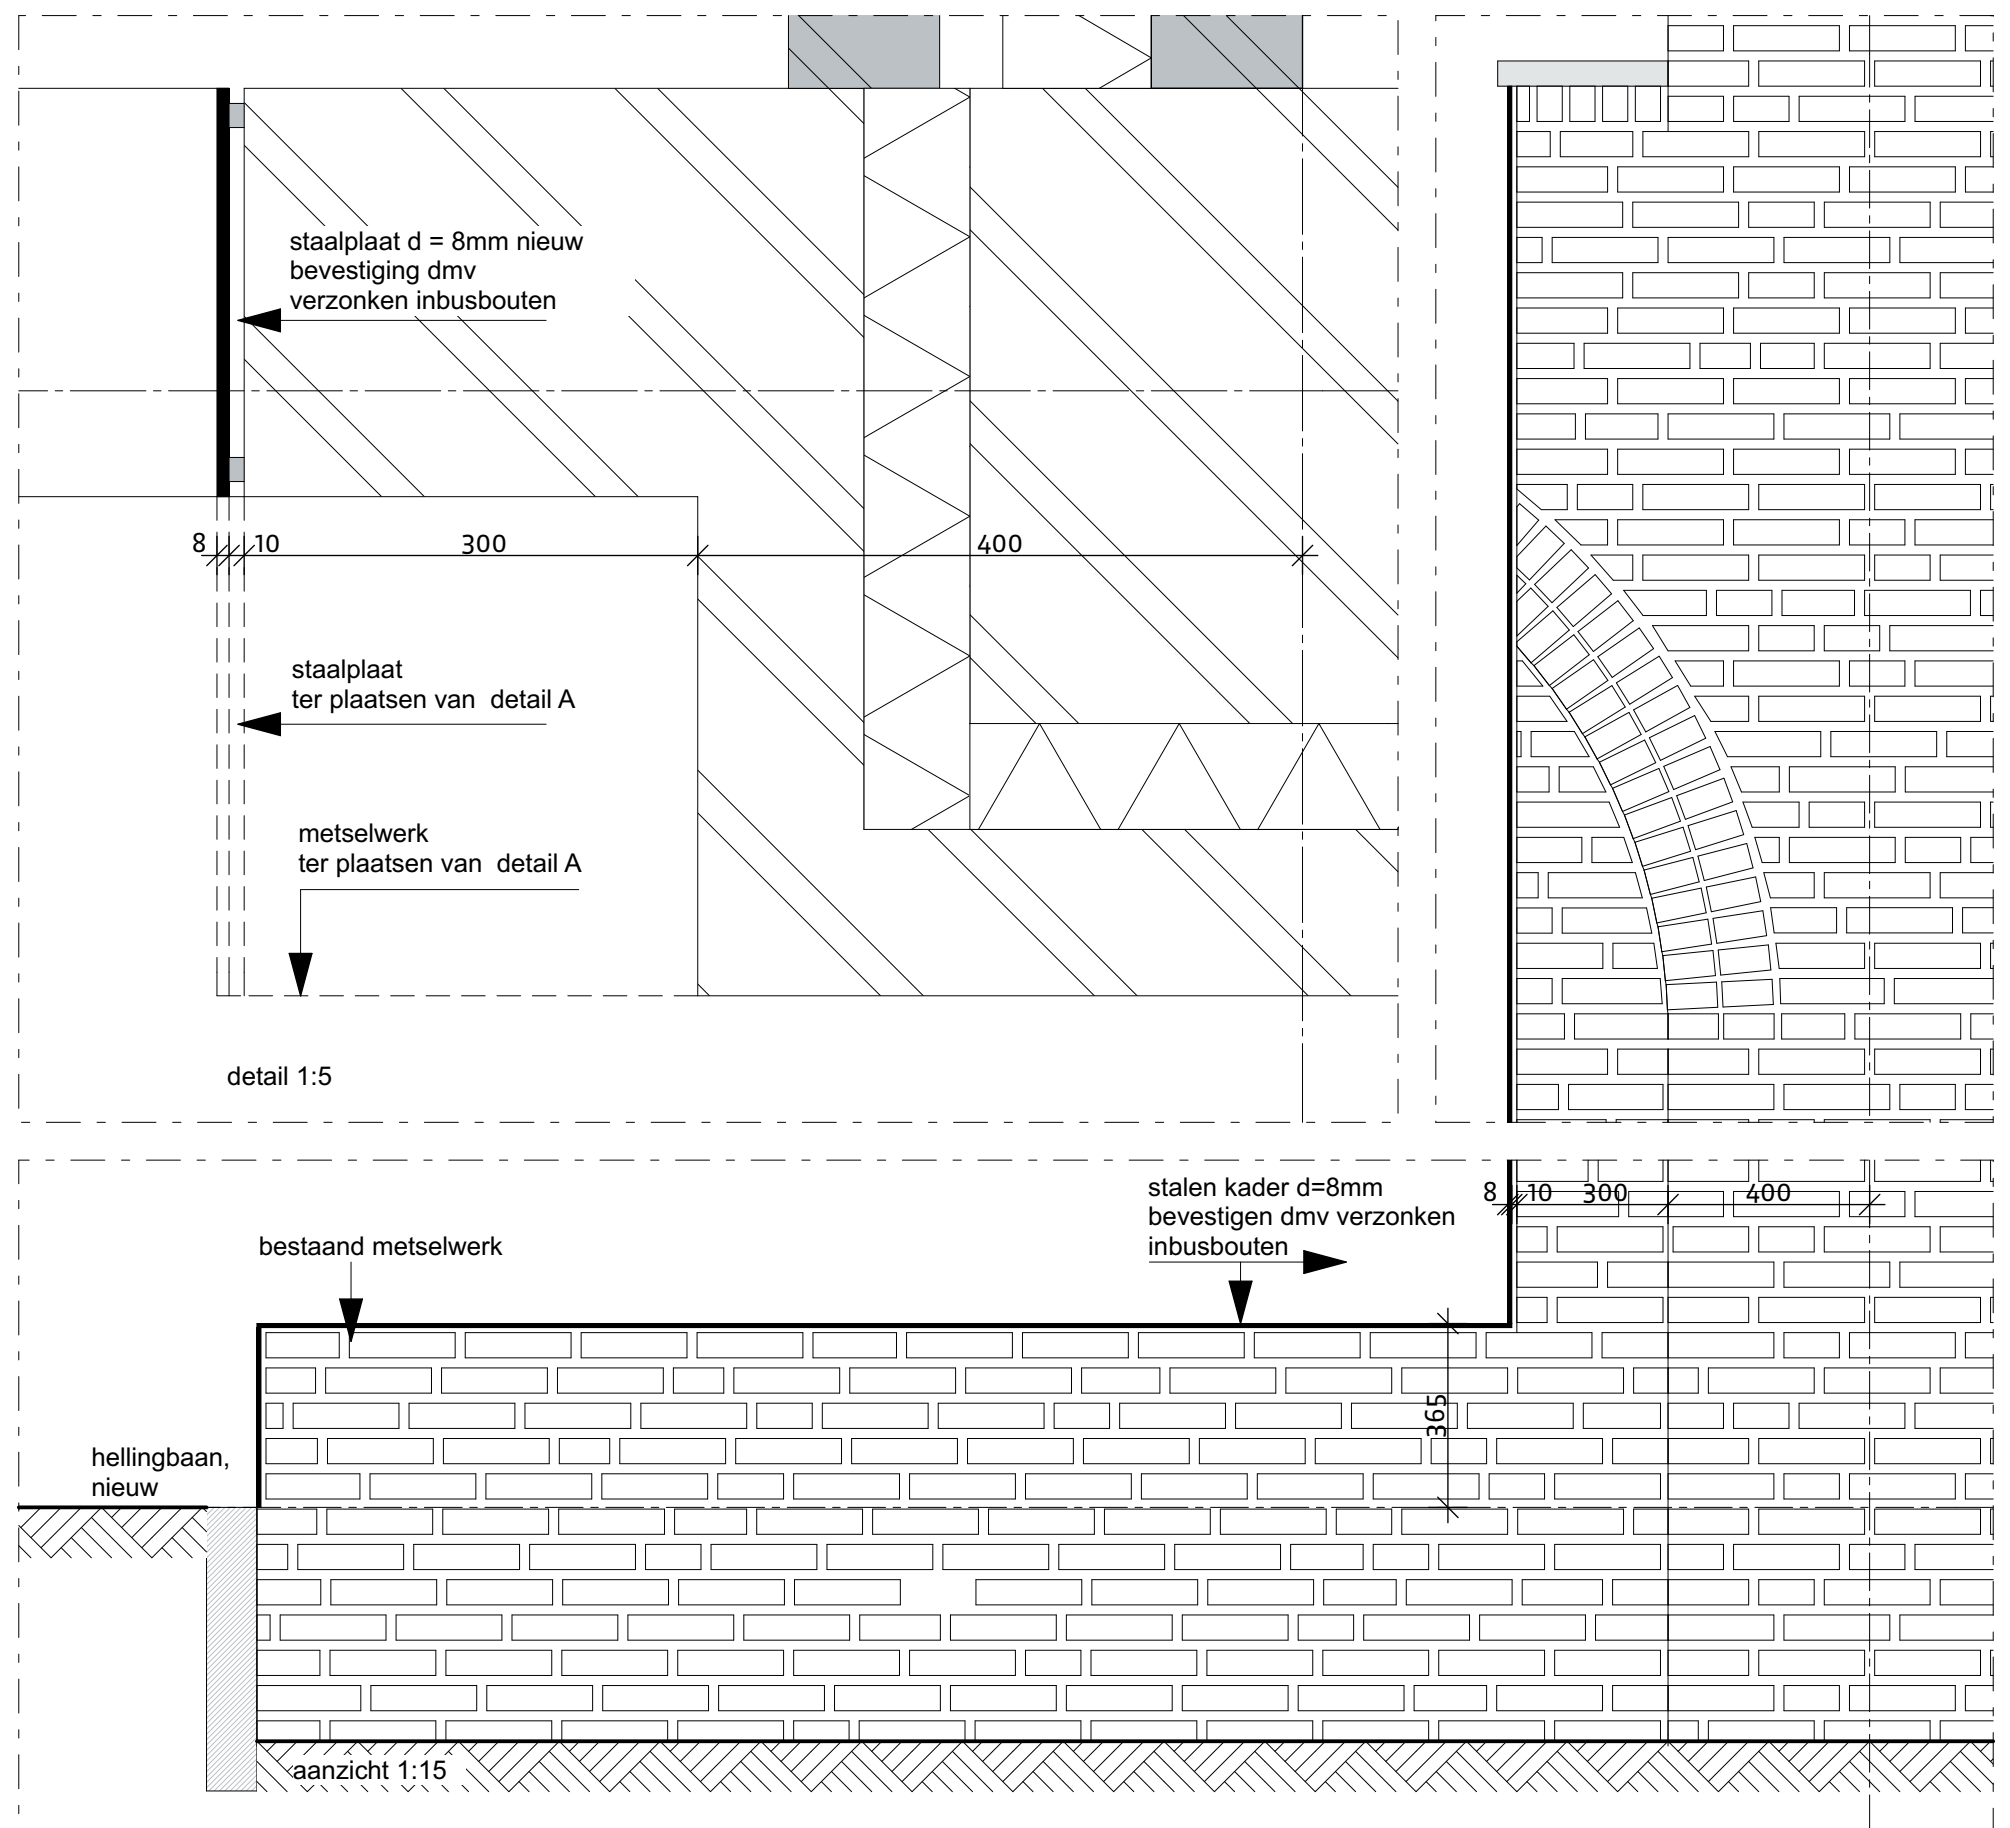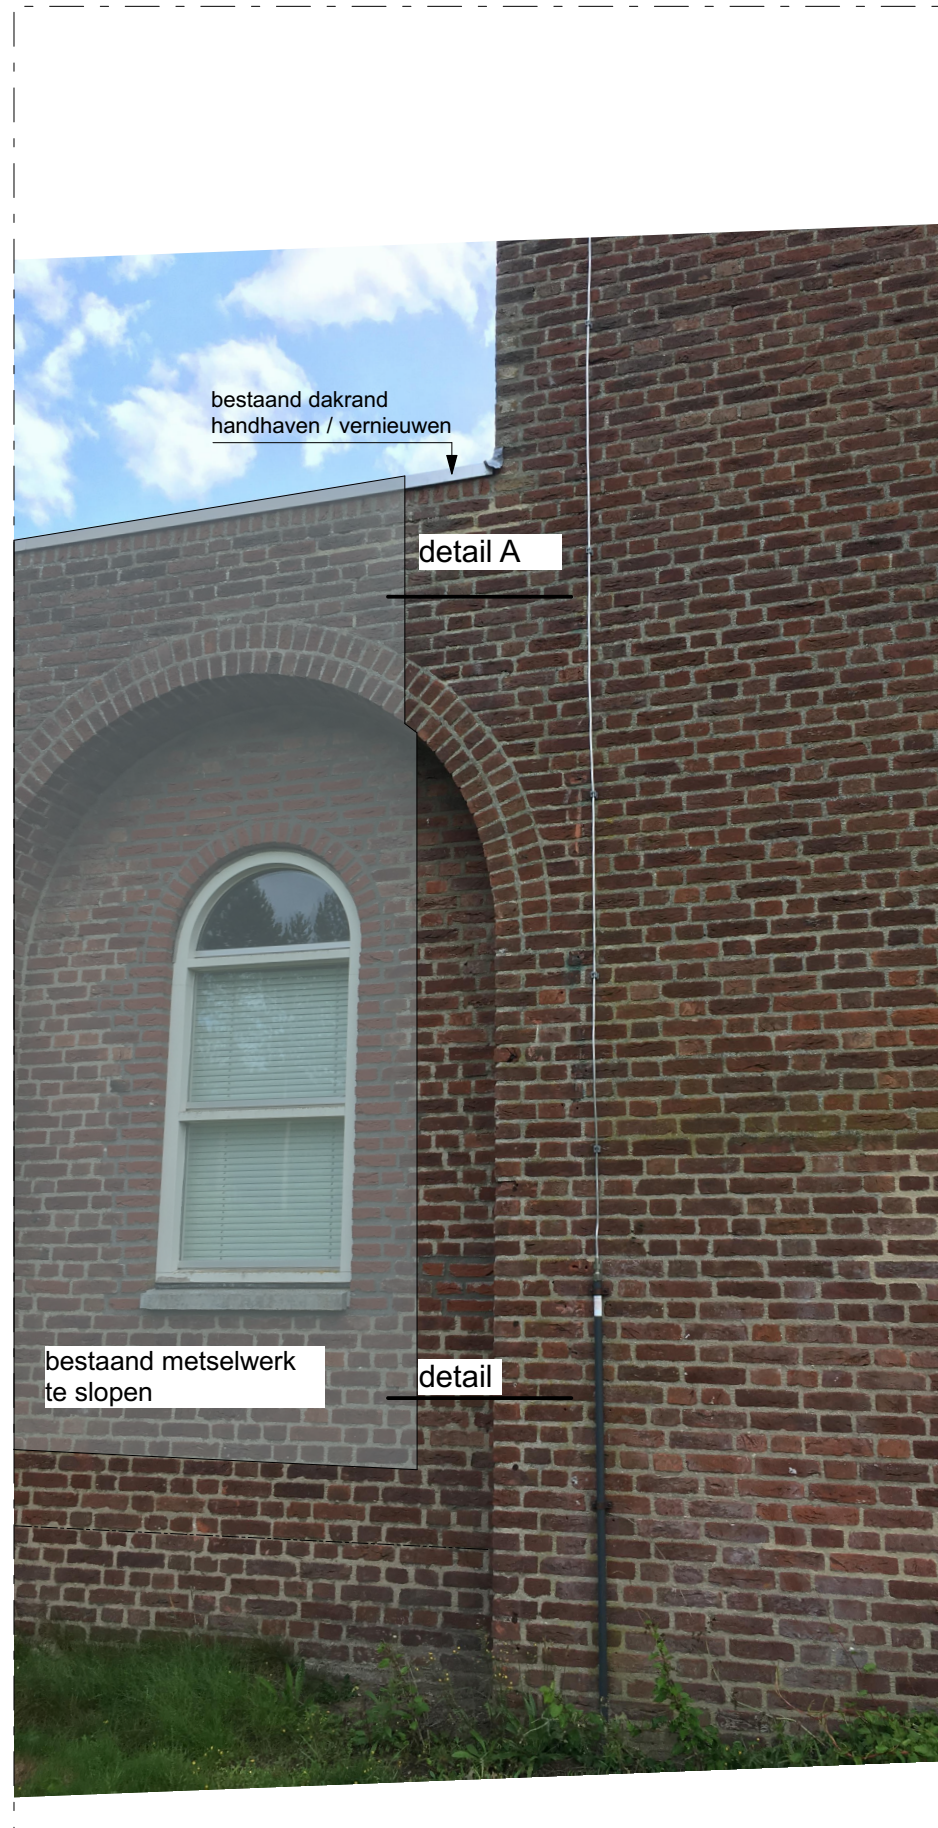




projectnummer
17021B
tekeningnummer
UO.F50

projectnaam
Landgoed De Klokkenberg Breda
bouwdeel
Gebouw F - Zusterhuis

omschrijving
vloer verdieping
schaal
1:5

V50
datum
03-01-2018

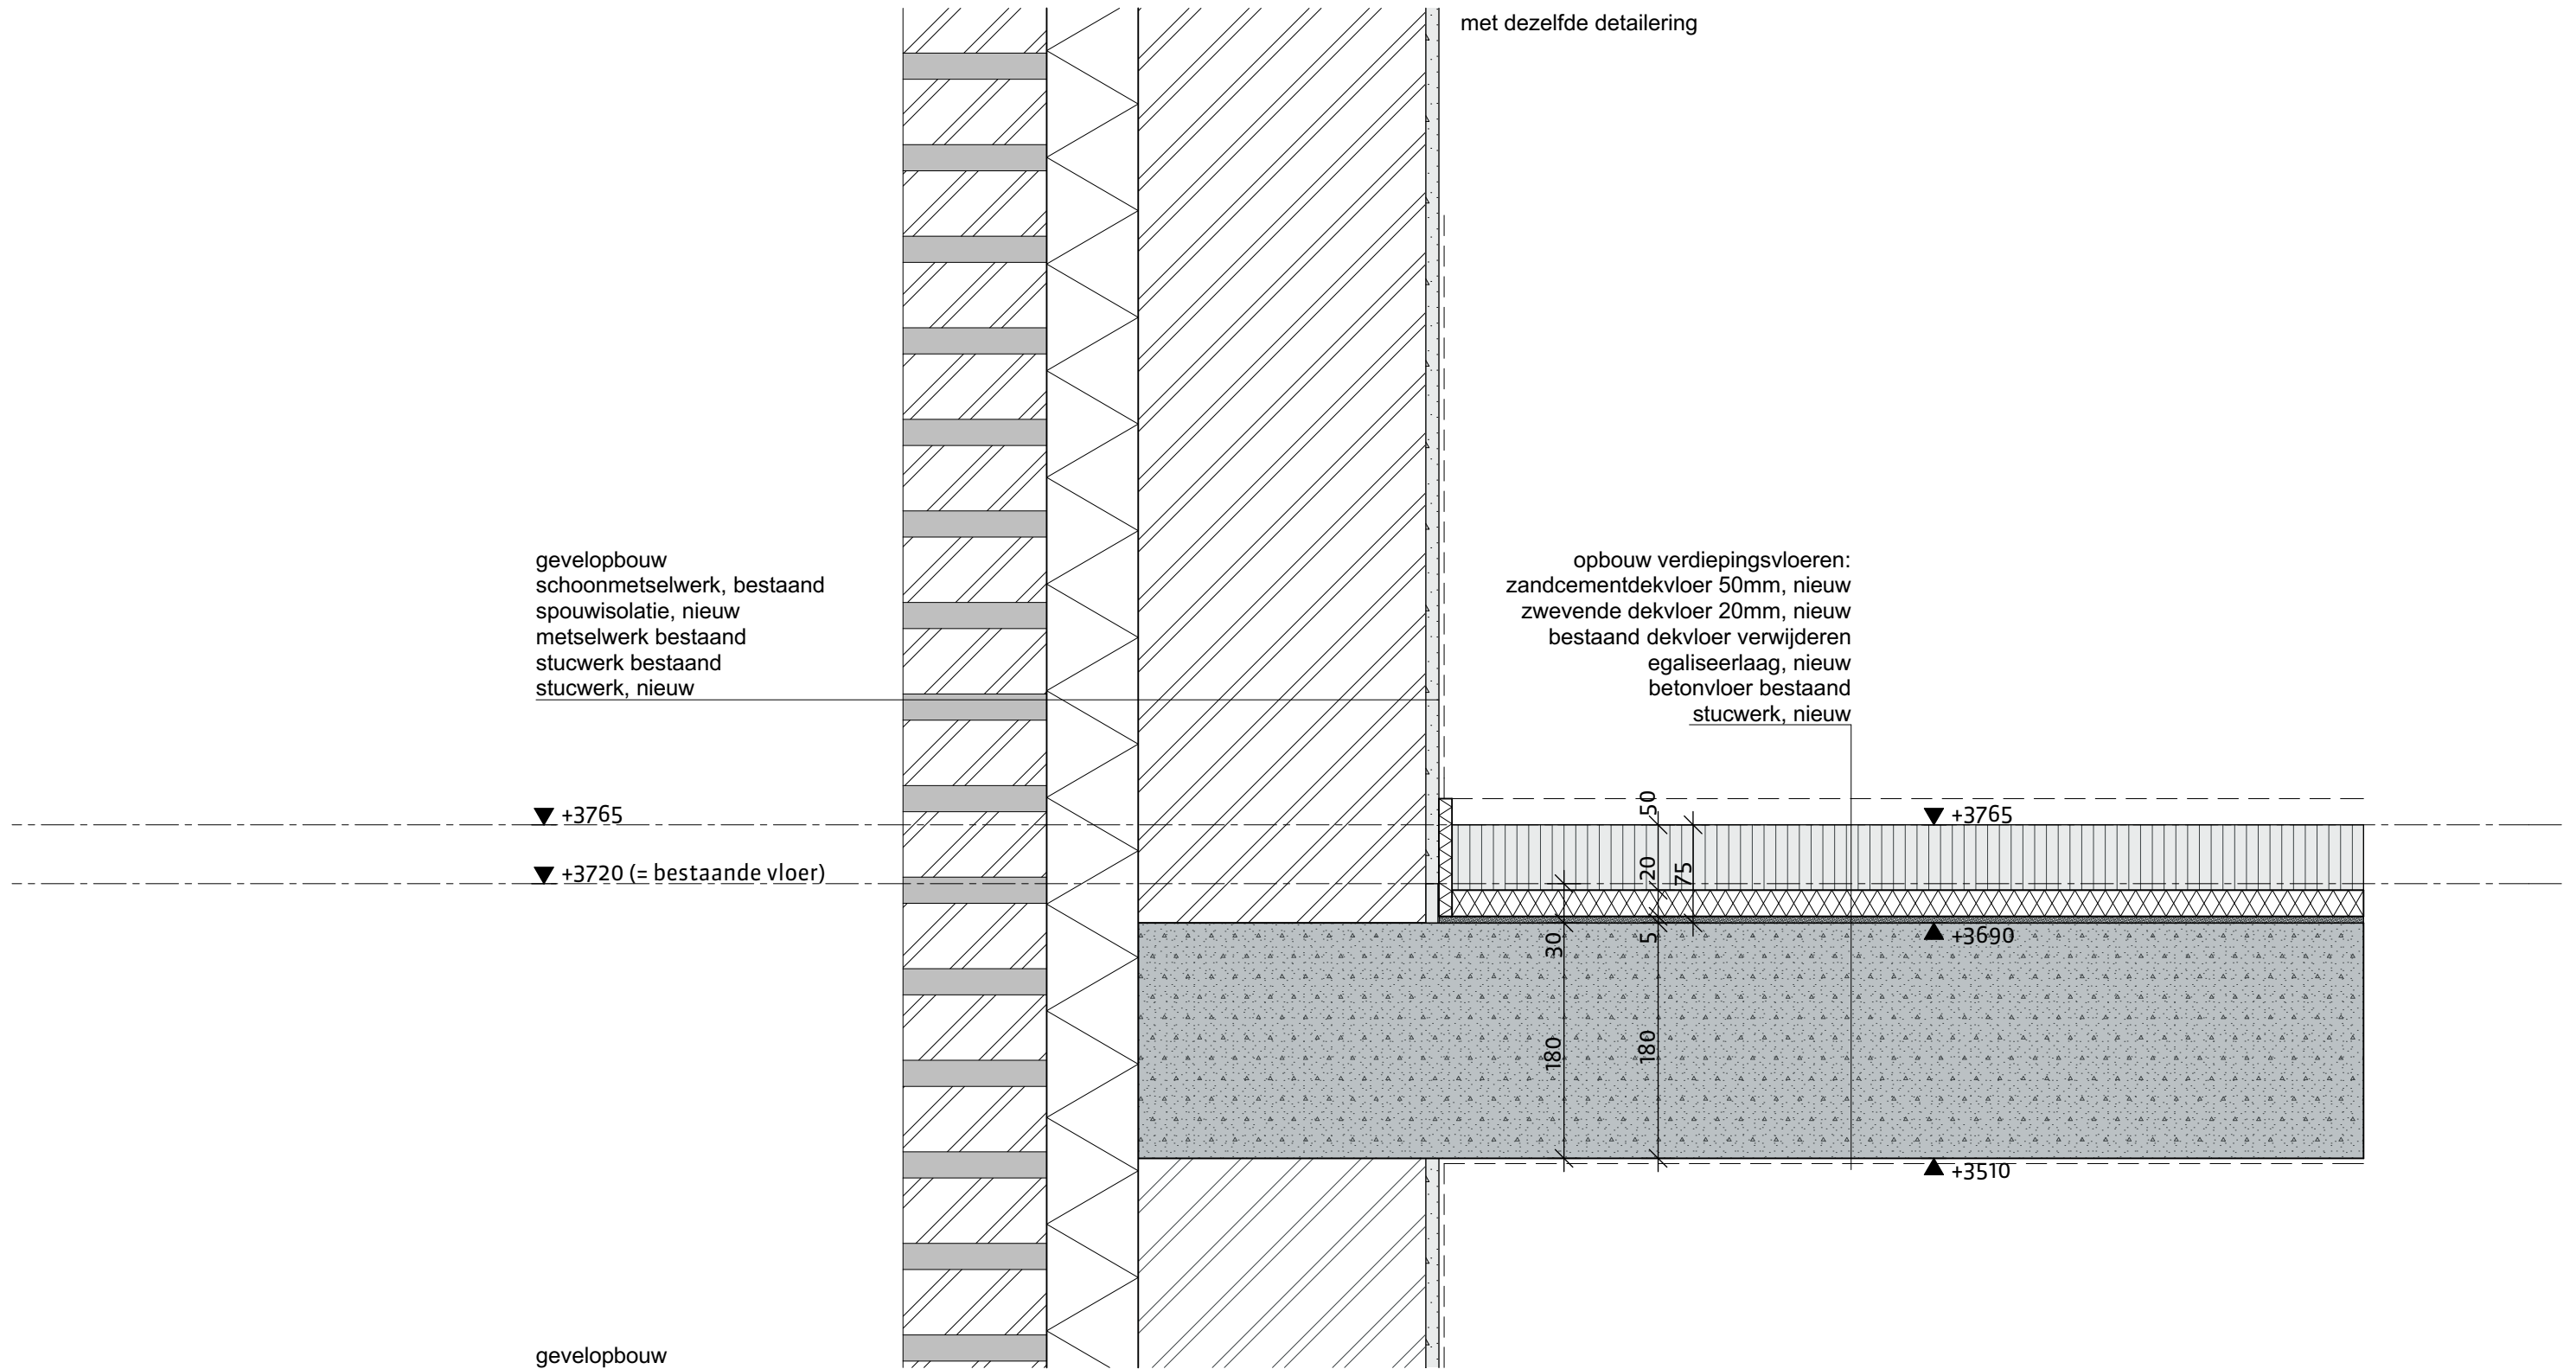




projectnummer
17021B
tekeningnummer
UO.F50

projectnaam
Landgoed De Klokkenberg Breda
bouwdeel
Gebouw F - Zusterhuis

omschrijving
onderaansluiting dak
schaal
1:5

V51
datum
03-01-2018

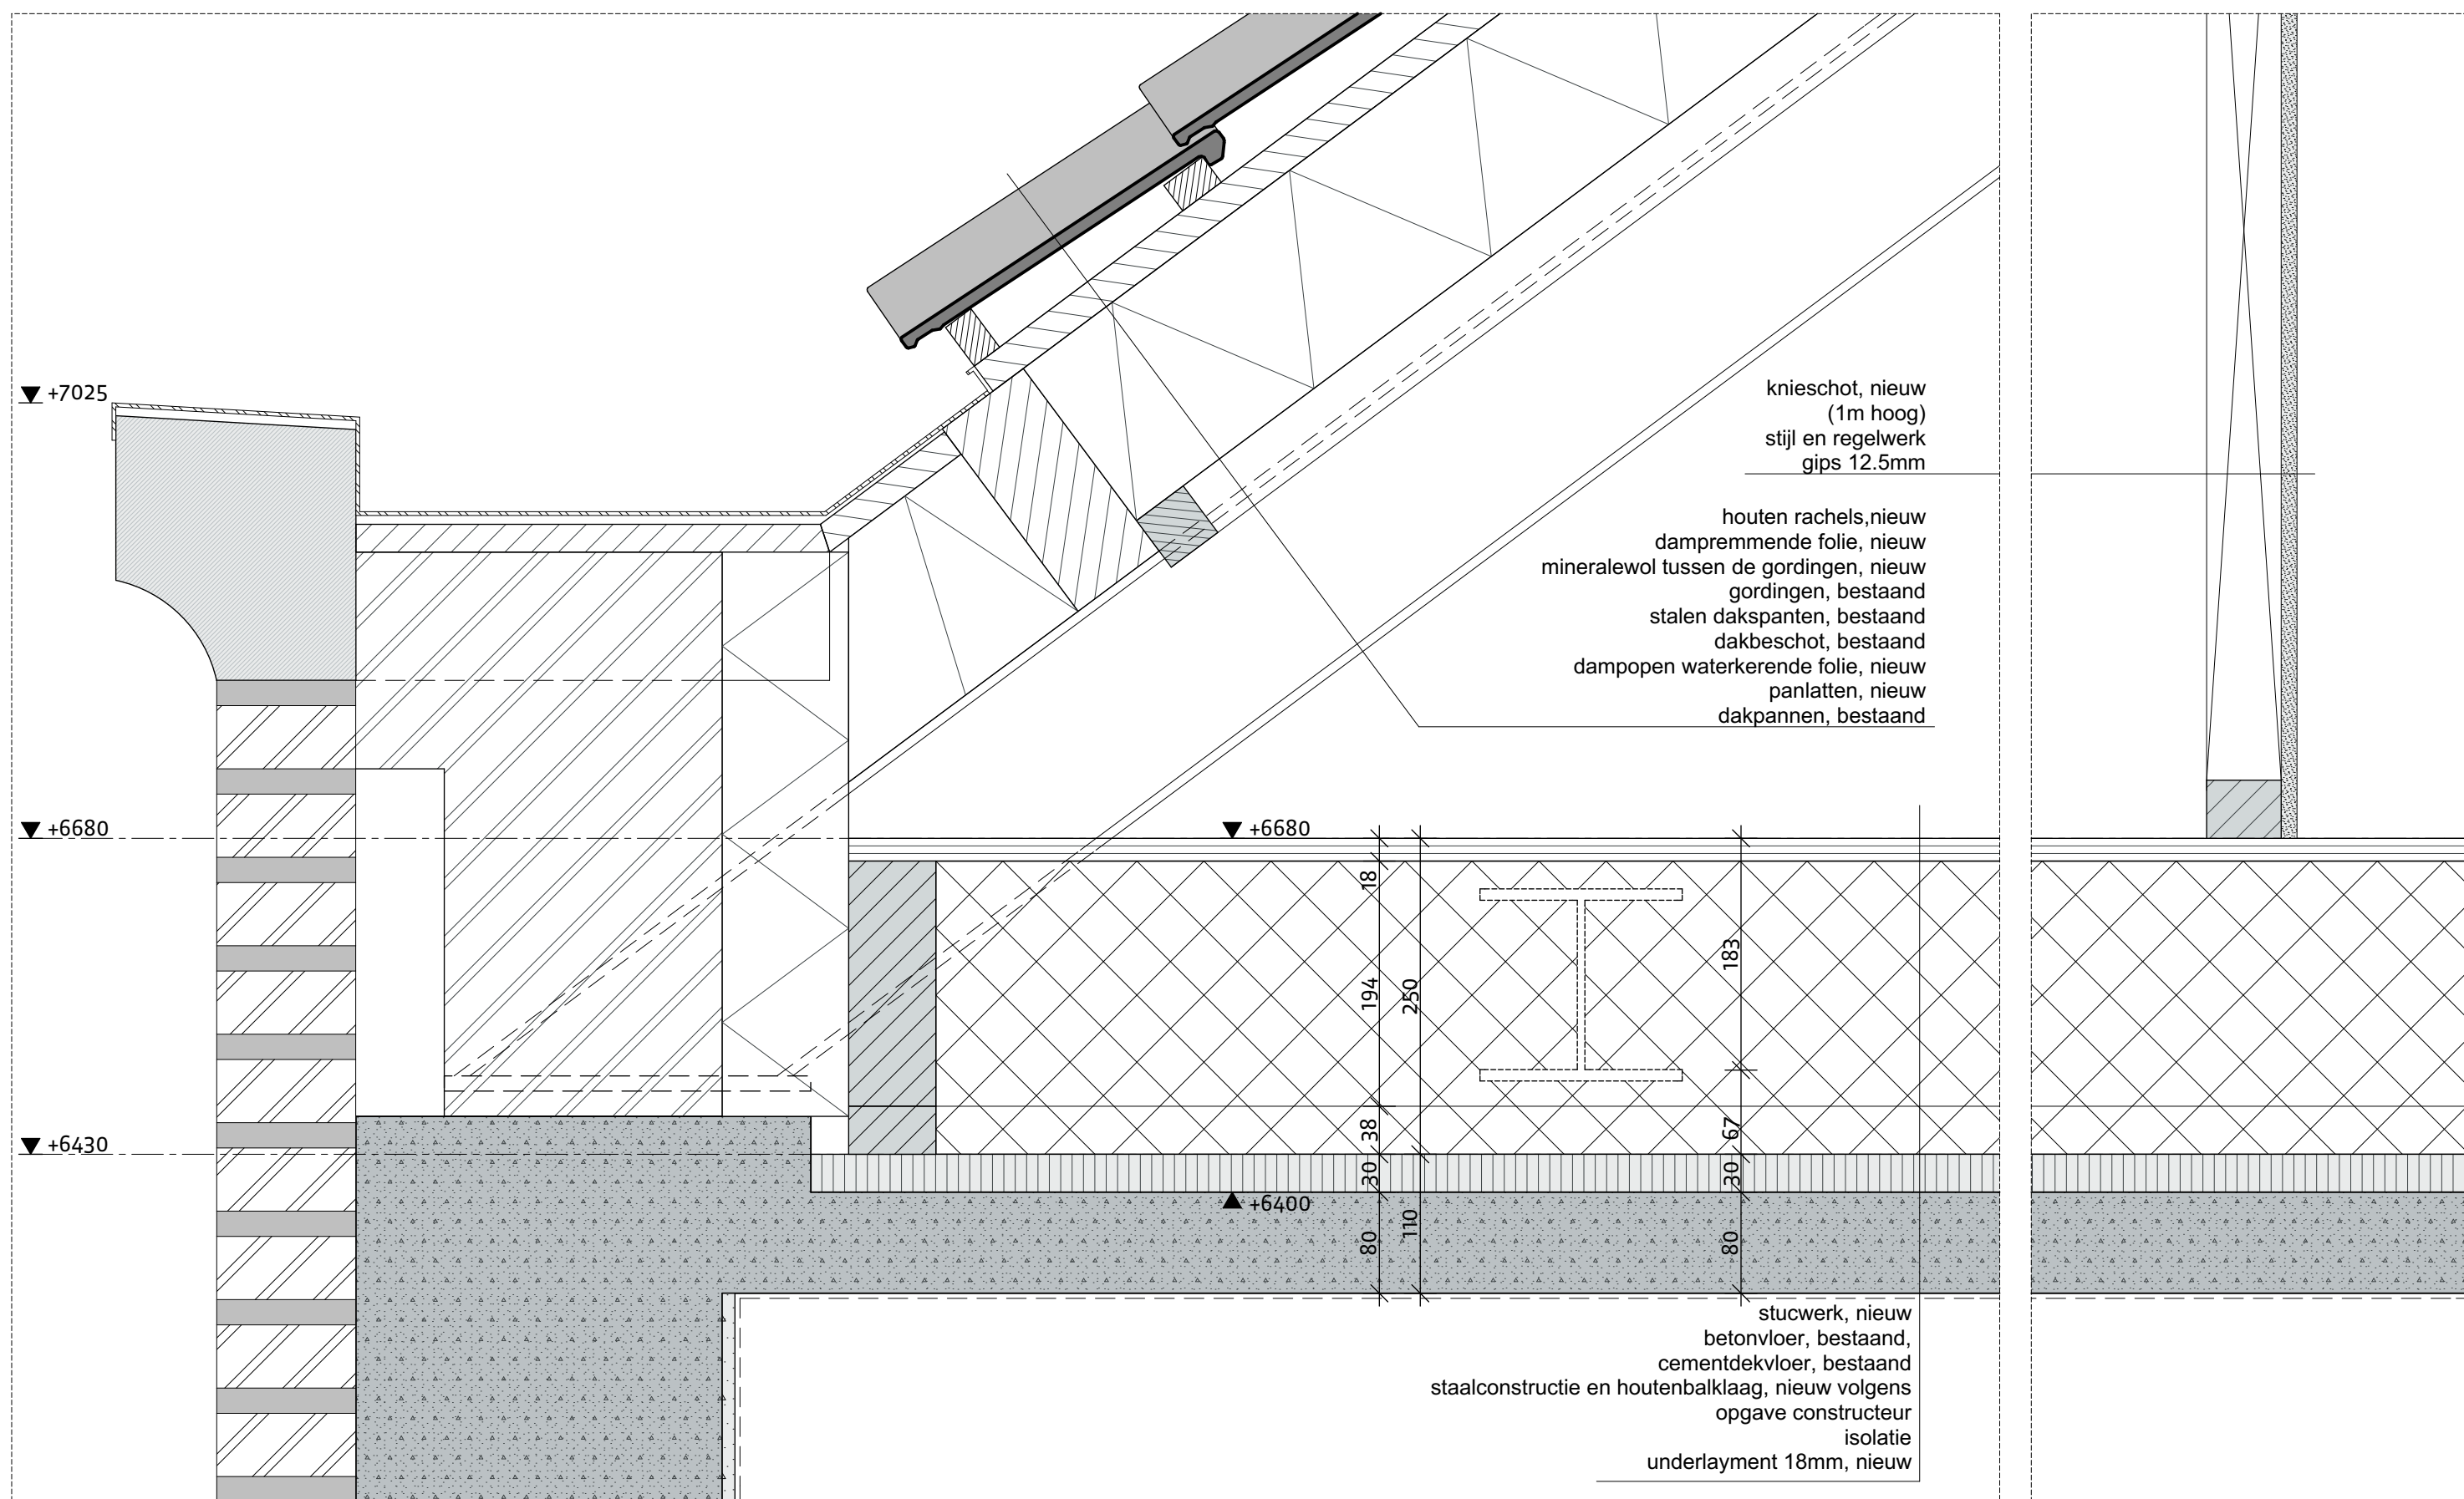




projectnummer
17021B
tekeningnummer
UO.F50

projectnaam
Landgoed De Klokkenberg Breda
bouwdeel
Gebouw F - Zusterhuis

omschrijving
aansluiting woningscheidende wand op dak
schaal
1:5

V52
datum
05-10-2017

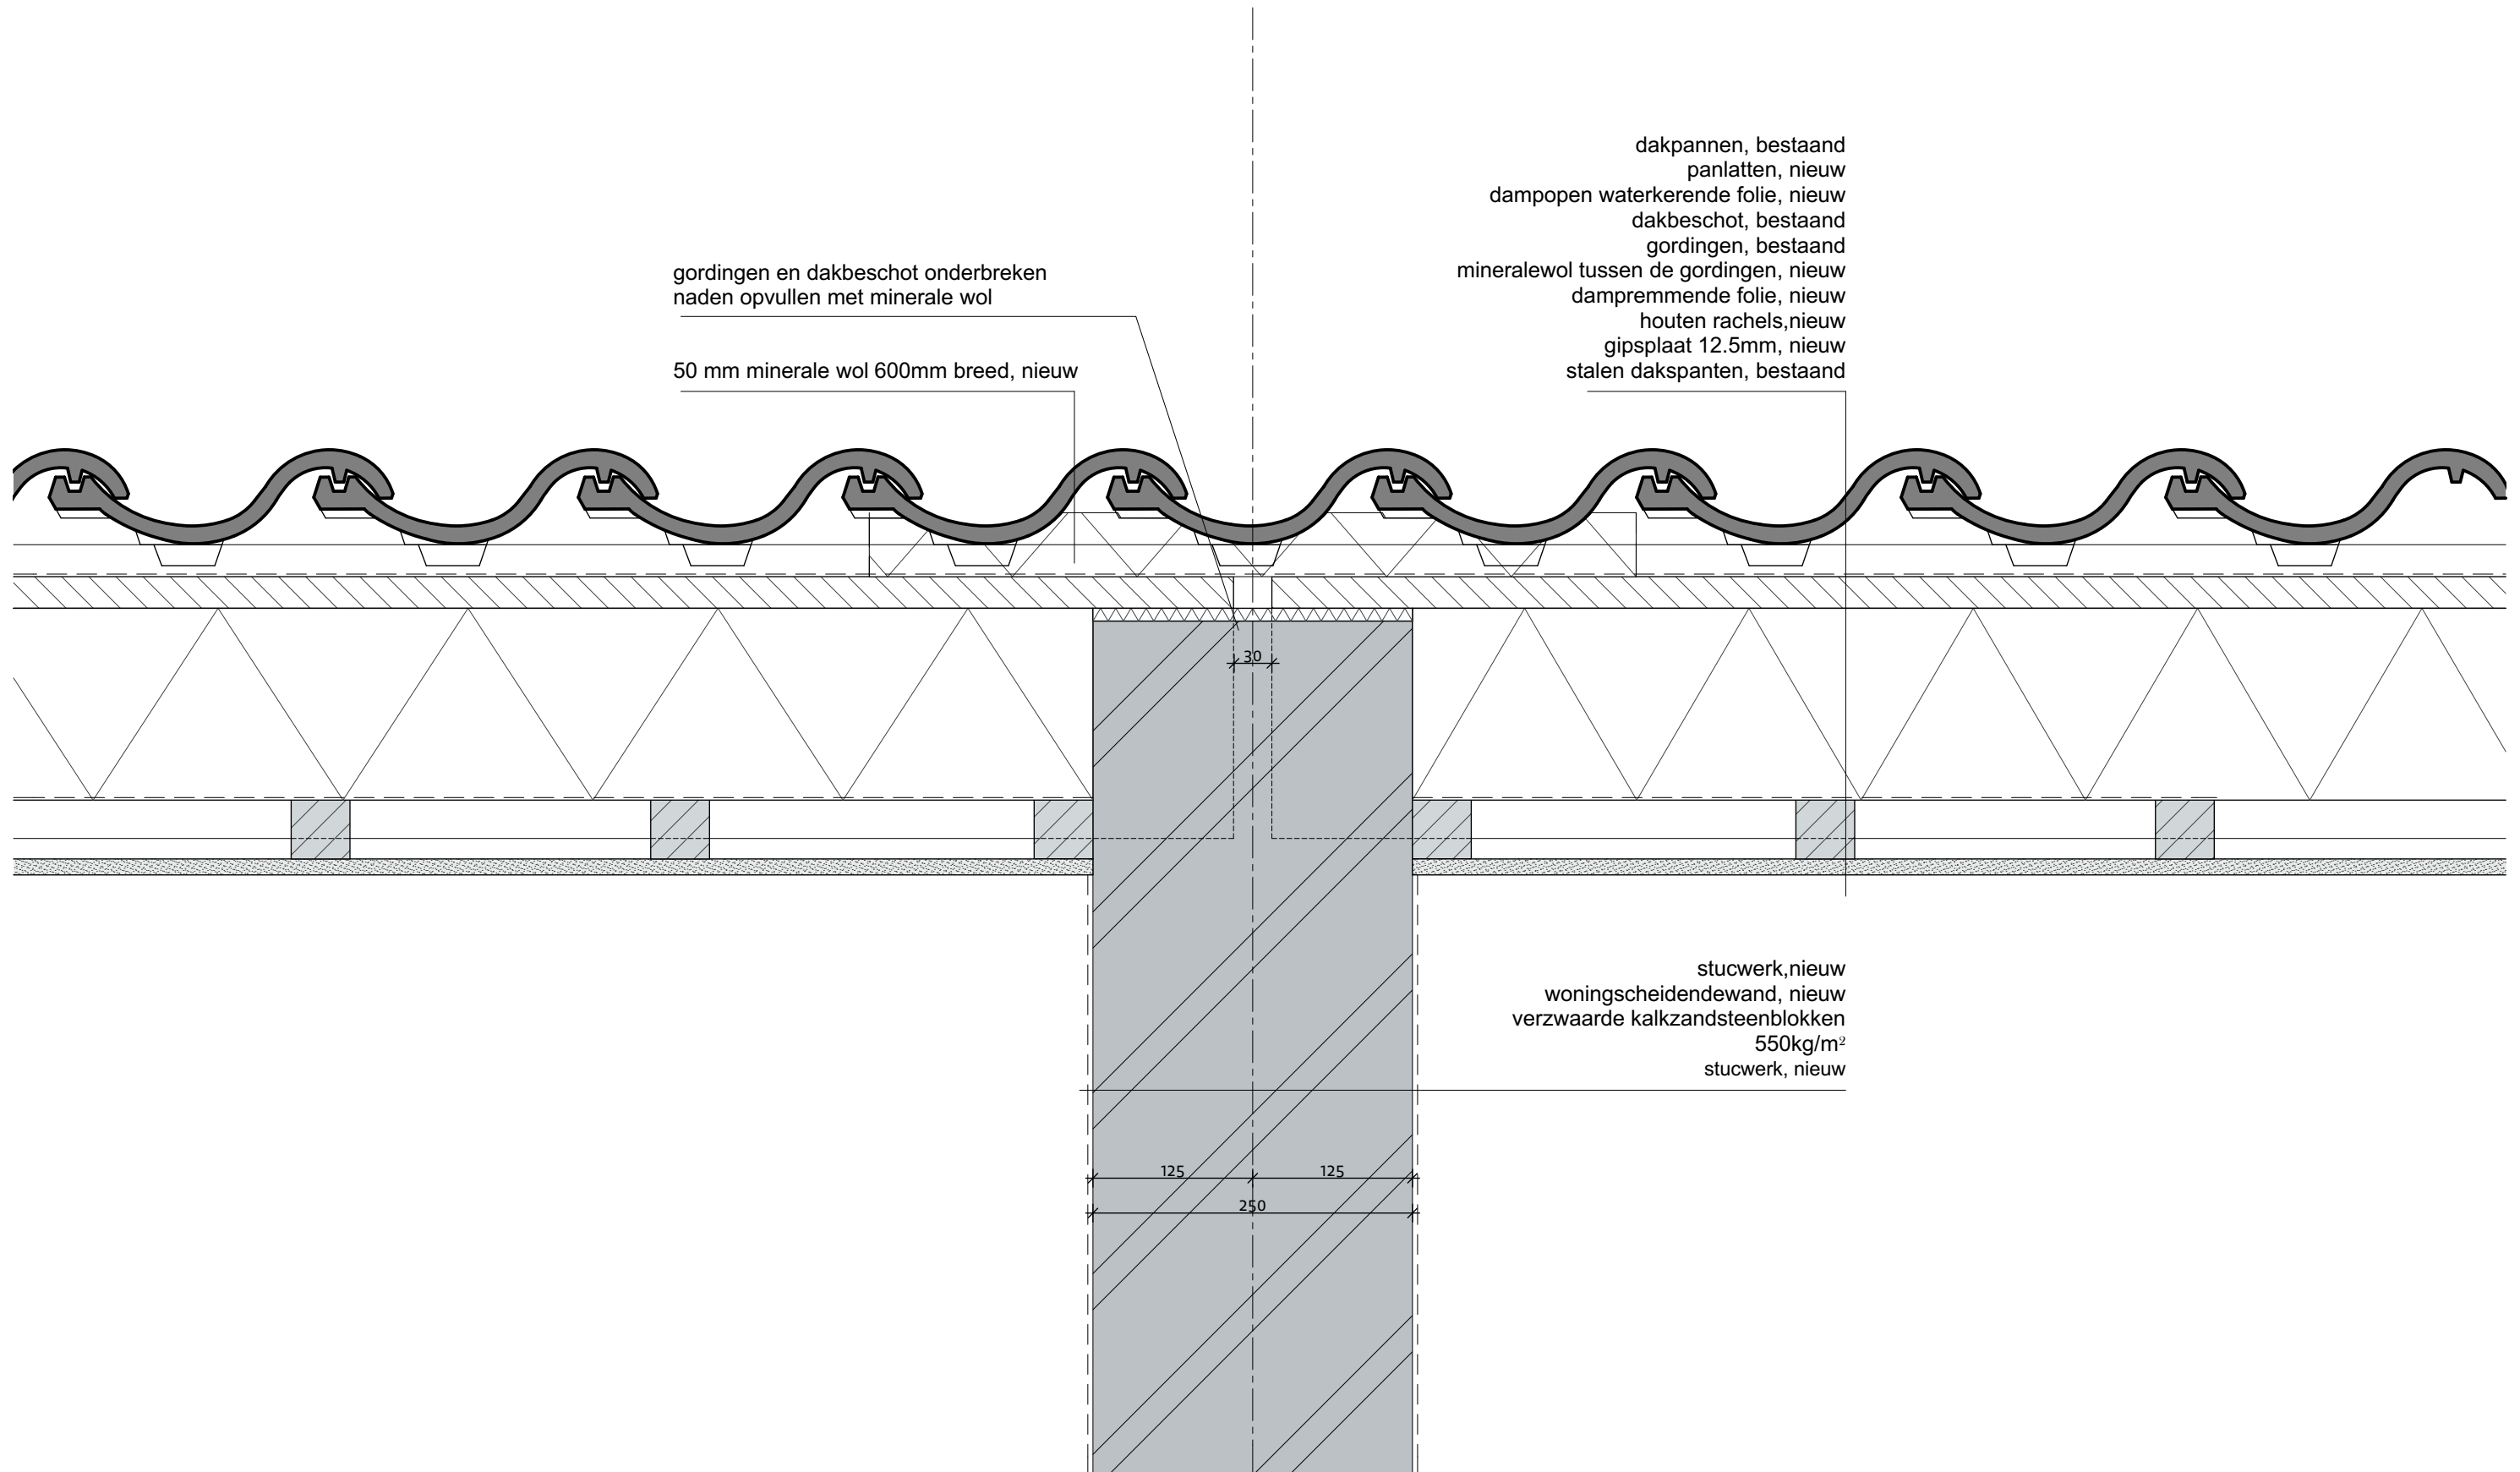



projectnummer
17021B
tekeningnummer
UO.F50

projectnaam
Landgoed De Klokkenberg Breda
bouwdeel
Gebouw F - Zusterhuis

omschrijving
wandaansluiting woningscheidendewand
schaal
1:5

H50
datum
05-10-2017

