




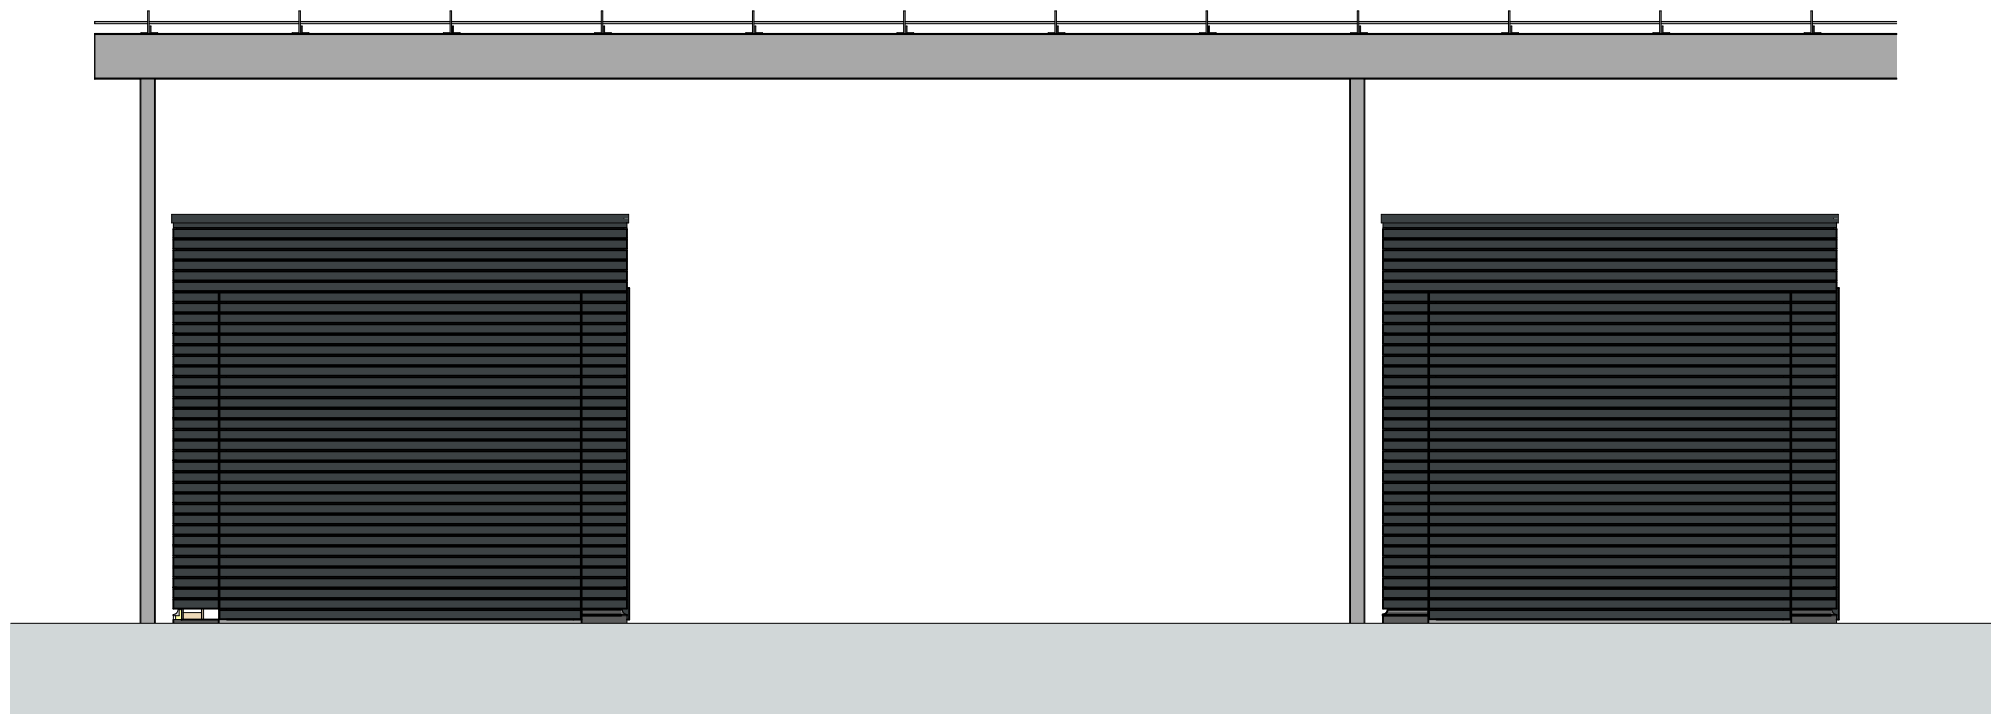


Voorgevel

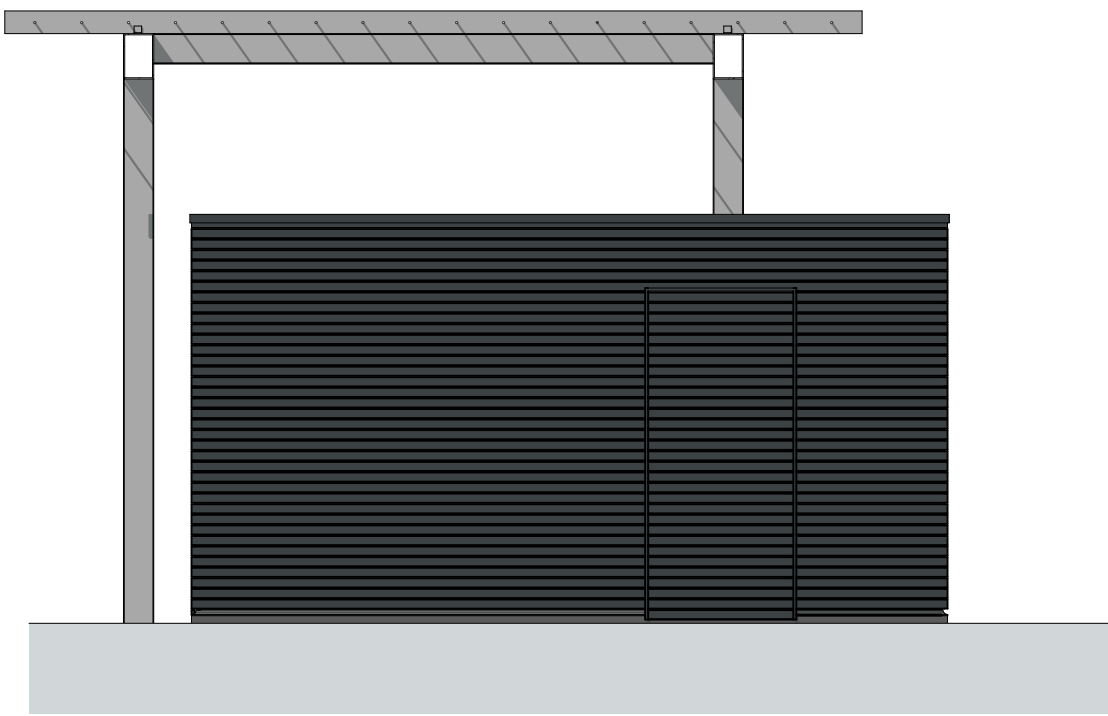


Linkergevel

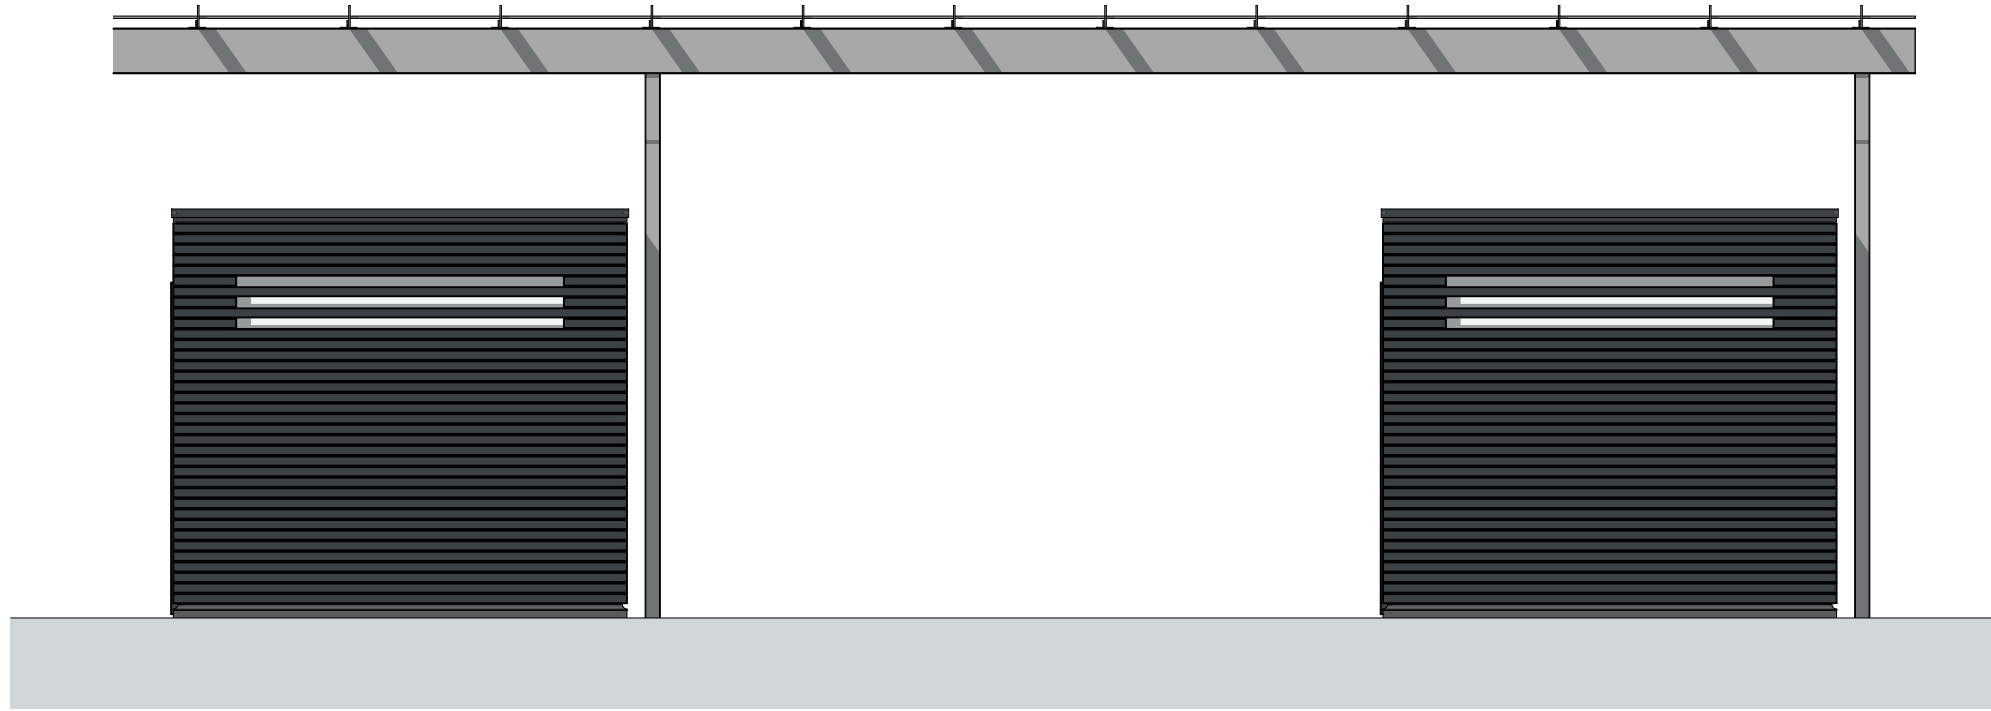


Achtergevel

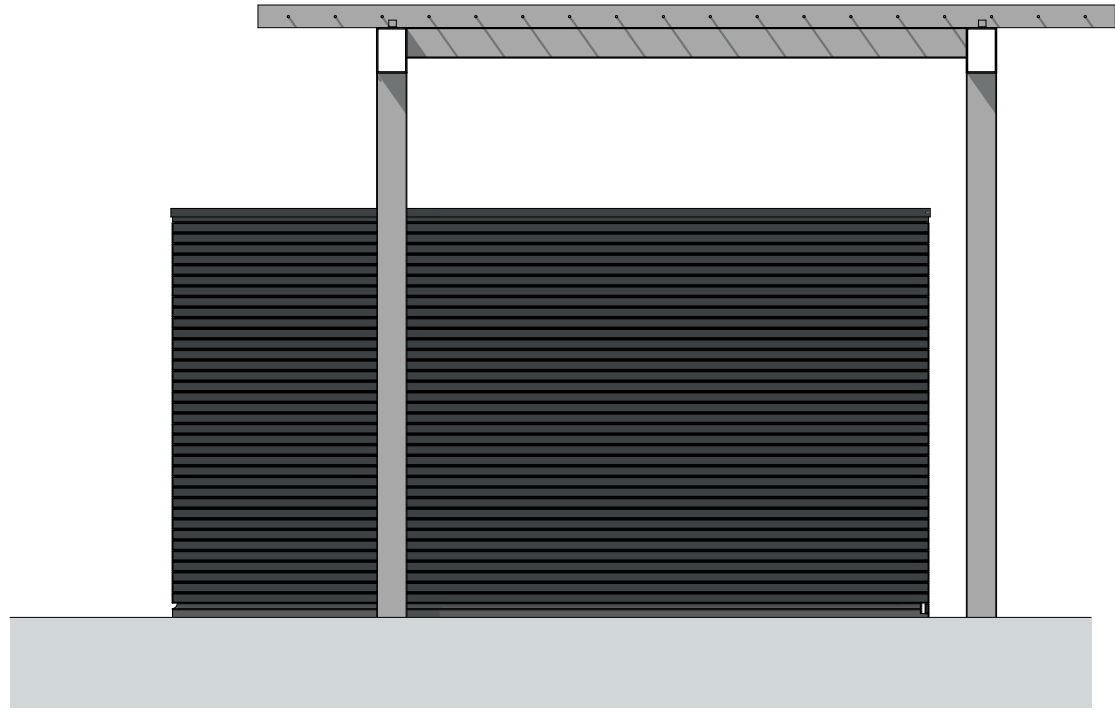


Rechtergevel

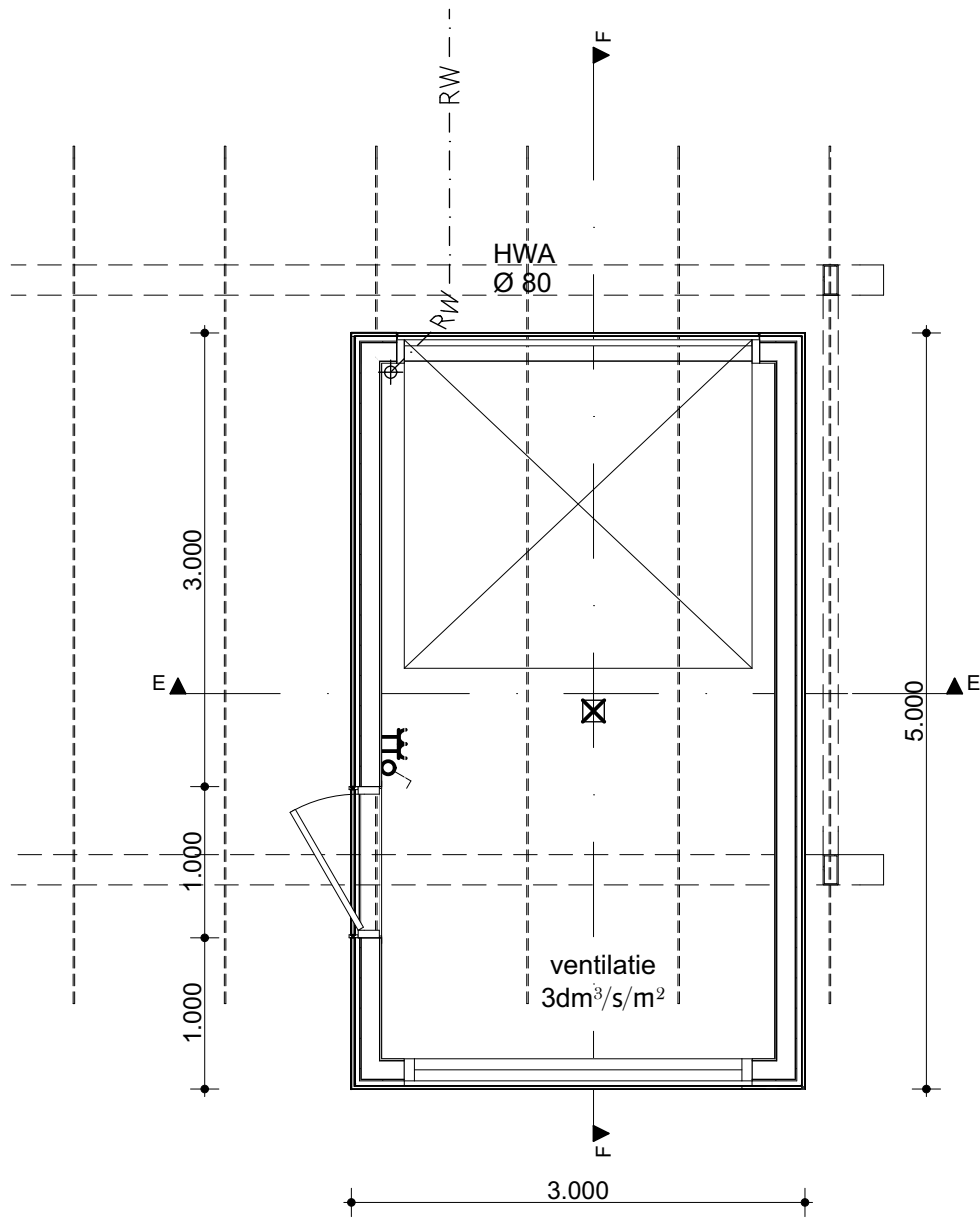

Begane grond

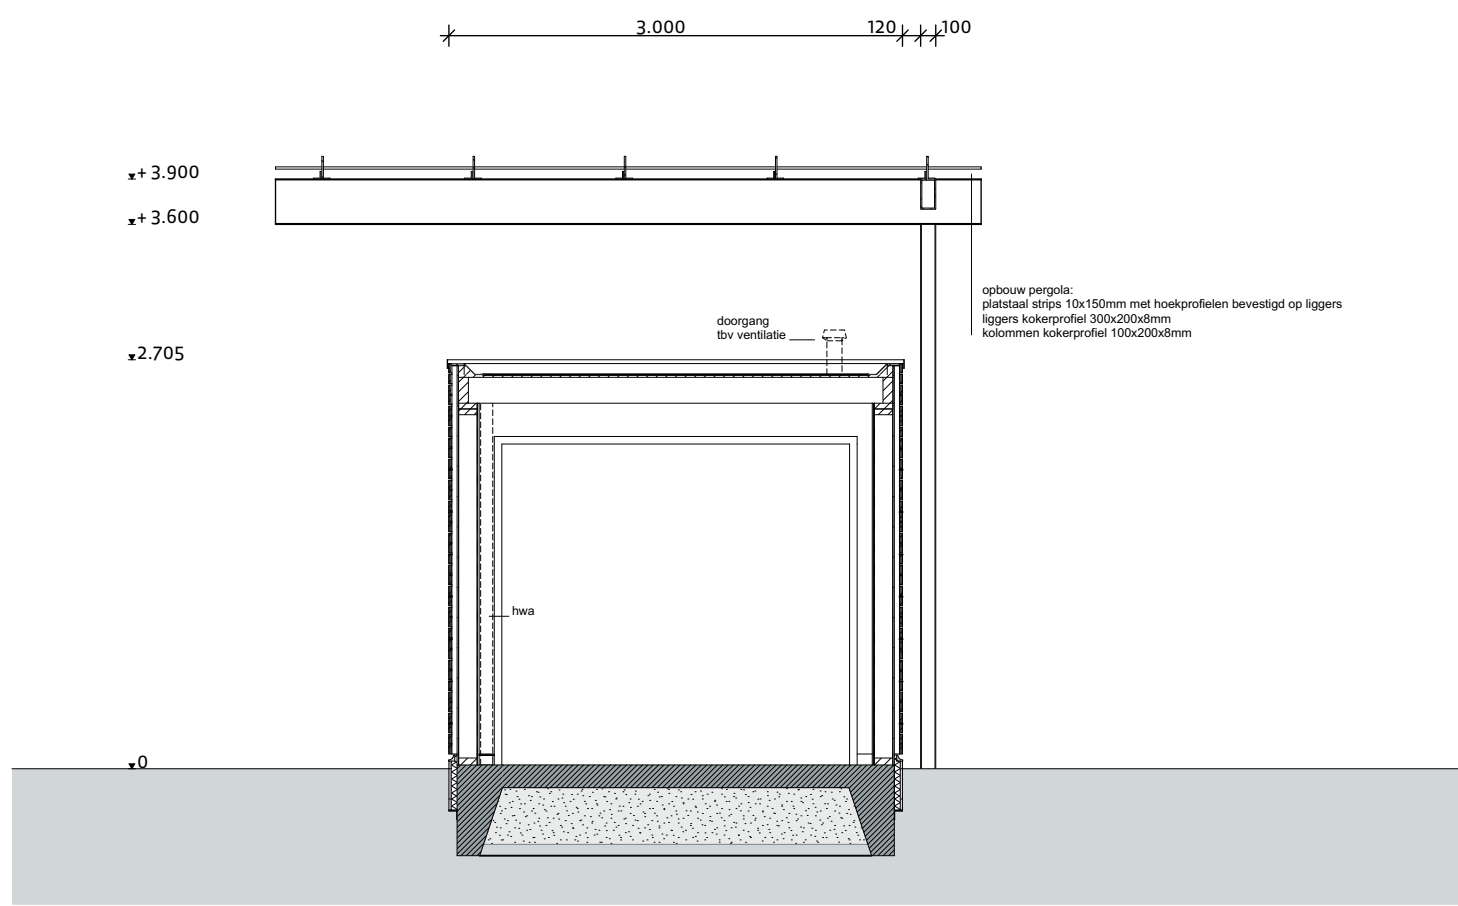

Doorsnede E-E

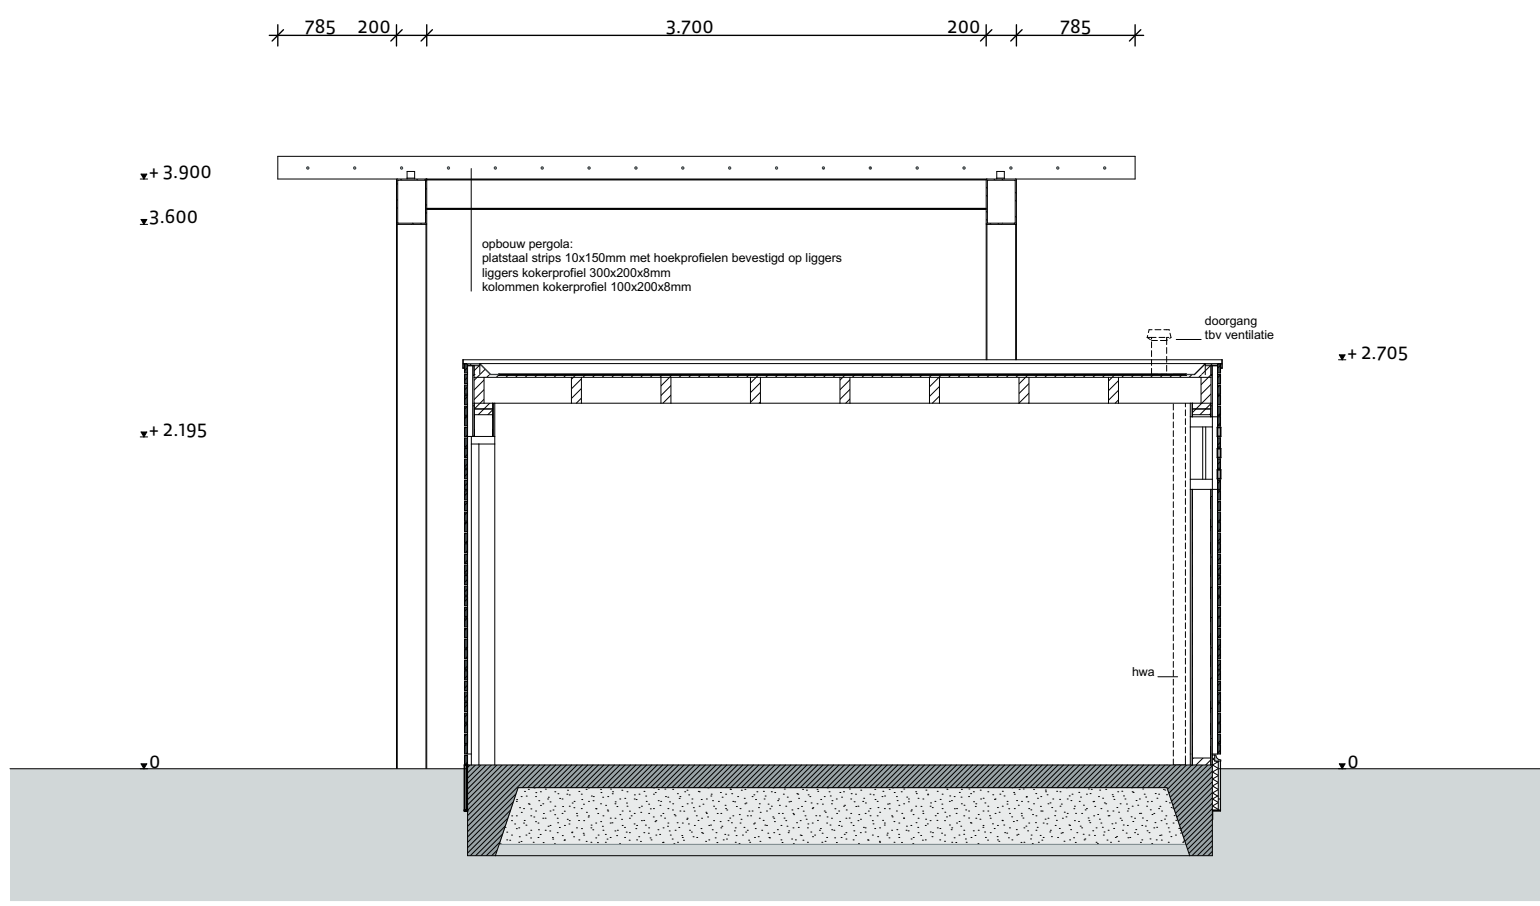

Doorsnede F-F



Bijlage 19 bij besluit
2017/2000-V1

versie opmerkingen
a

alle maten in het werk te controleren

RO
rienks architecten

Jan van Polanenkade 26B 4811 KM Breda
Postbus 1069 4801 BB Breda
T +31 (0)76 523 93 20
info@rienksarchitecten.nl
www.rienksarchitecten.nl

opdrachtgever
Landgoed De Klokkenberg B.V.
Breda

project
Landgoed De Klokkenberg Breda
Breda

onderwerp

Bergingen
Overzicht

getekend YSK	formaat A1	datum 16-01-2018	projectnummer 17021B
ontwerp MS	schaal 1:50	fase omgevingsvergunning	tekeningsnummer/versie D0n.002/a
paraaf	status definitief		