



Algemeen:
maatvoering in het werk te controleren

Peil = 0 = bovenzijde nieuwe cementdekvloer begane grond


hoogte, breedte en peil maten bij de kozijn details zijn gebaseerd op
aanzichttekeningen in het detailboek
kozijnen van het zelfde type kunnen hier van afwijken

Opbouw benaming details:
OH01-BH01-H01 OV01-BV01-V01

O= Origineel B= Bestaand
H= Horizontaal V= Vertikaal
01 = Volgnummer

principe opbouw gevels:
bouwdeel D - Vrouwenvleugel
bu-spouw-bi = 220-70-220 = 510mm
bu-spouw-bi = 110-70-220 = 400mm

bouwdeel F - Zusterhuis
bu-spouw-bi = 110-70-220 = 400mm

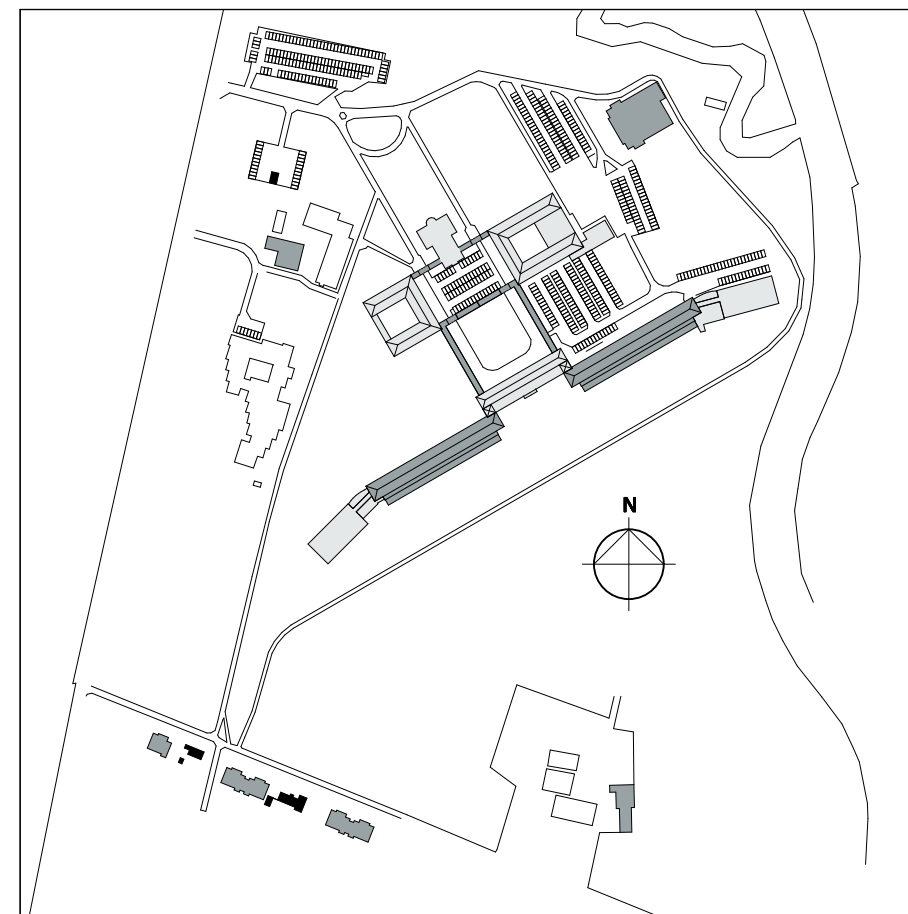

RO
rienks architecten

Jan van Polanenkaade 26B¹ 4811 KM Breda
Postbus 1069 4801 BB Breda

T +31 (0)76 523 92 20

info@rienksarchitecten.nl
www.rienksarchitecten.nl

opdrachtgever

Landgoed De Klokkenberg B.V.
Breda

project

Landgoed De Klokkenberg Breda
Gebouw D - Vrouwenvleugel

onderwerp

Principe details

getekend	formaat
GvDdH	A3
ontwerp	fase
MS/GMZ	omgevingsvergunning
paraaf	



Gemeente Breda

V&L

Bijlage 26 bij besluit
2017/2000-V1

datum

03-01-2018

projectnummer

17021B

tekeningnummer

U0.D50/b



projectnummer
17021B
tekeningnummer
UO.D50

projectnaam
Landgoed De Klokkenberg Breda
bouwdeel
Gebouw D - Vrouwenvleugel

inhoudsopgave
datum
03-01-2018

Detailnr.	Datum	Omschrijving
	voorblad	
inhoudsopgave	03-01-2018	
Overzicht	05-10-2017	overzicht type kozijnen
aanzicht 1	05-10-2017	origineel stalen kozijn
BH01	03-01-2018	origineel stalen kozijn
BV01	03-01-2018	origineel stalen kozijn
aanzicht 2	05-10-2017	bestaand kunststof kozijn
OH01	03-01-2018	bestaand kunststof kozijn
OV01	03-01-2018	bestaand kunststof kozijn
H01	03-01-2018	horizontaal detail type A
V01	03-01-2018	vertikaal detail type A
V02	03-01-2018	onderaansluiting type A t.p.v. keukenblok
H02	05-10-2017	horizontale doorsnede type D
V53	03-01-2018	vloer verdieping
V54	03-01-2018	onderaansluiting dak
V55	05-10-2017	aansluiting woningscheidende wand op dak
V56	03-01-2018	onderaansluiting nieuwe deurkozijn
H50	05-10-2017	wandaansluiting woningscheidendewand



projectnummer
17021B
tekeningnummer
UO.D50

projectnaam
Landgoed De Klokkenberg Breda
bouwdeel
Algemeen


omschrijving
overzicht type kozijnen
schaal

Overzicht
datum
05-10-2017

Algemeen:

de meest voorkomende vormen
per type zijn aangegeven
exacte breedte, lengte, positie
en invulling zie geveltekeningen

 te slopen metselwerk

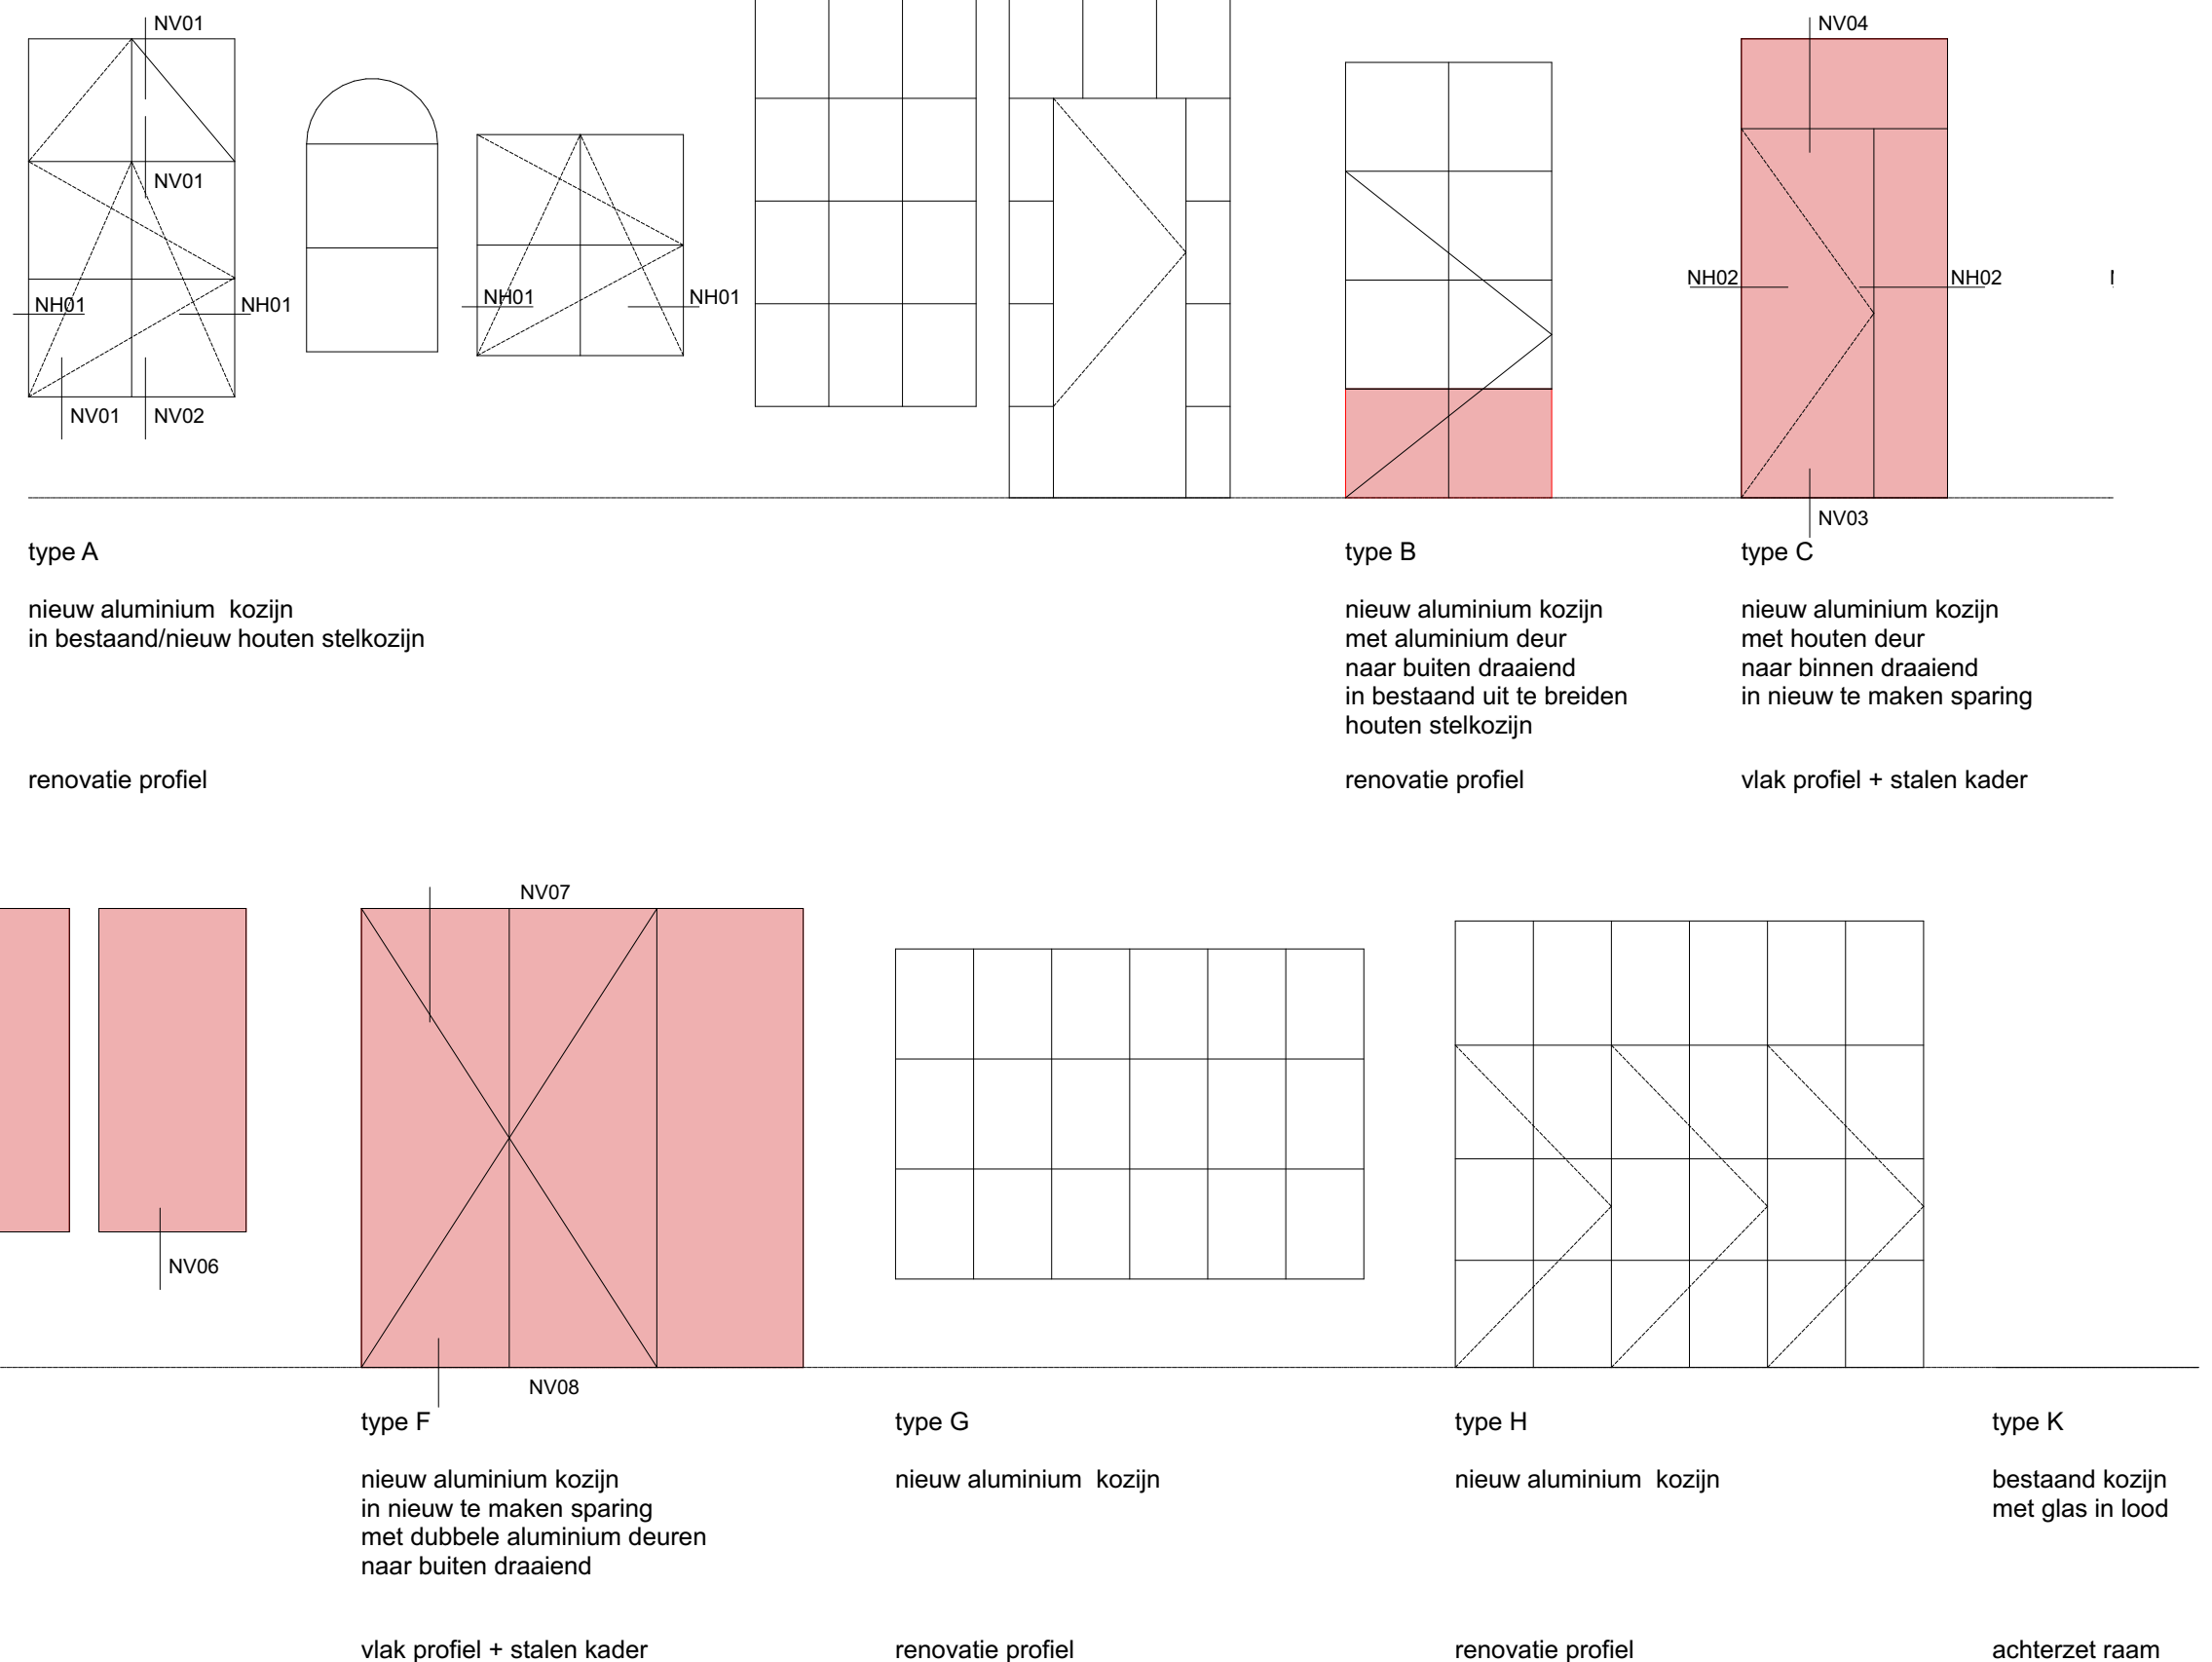




projectnaam
Landgoed De Klokkenberg Breda
bouwdeel
Gebouw D - Vrouwenvleugel

omschrijving
origineel stalen kozijn
schaal
1:15

aanzicht 1

datum
05-10-2017

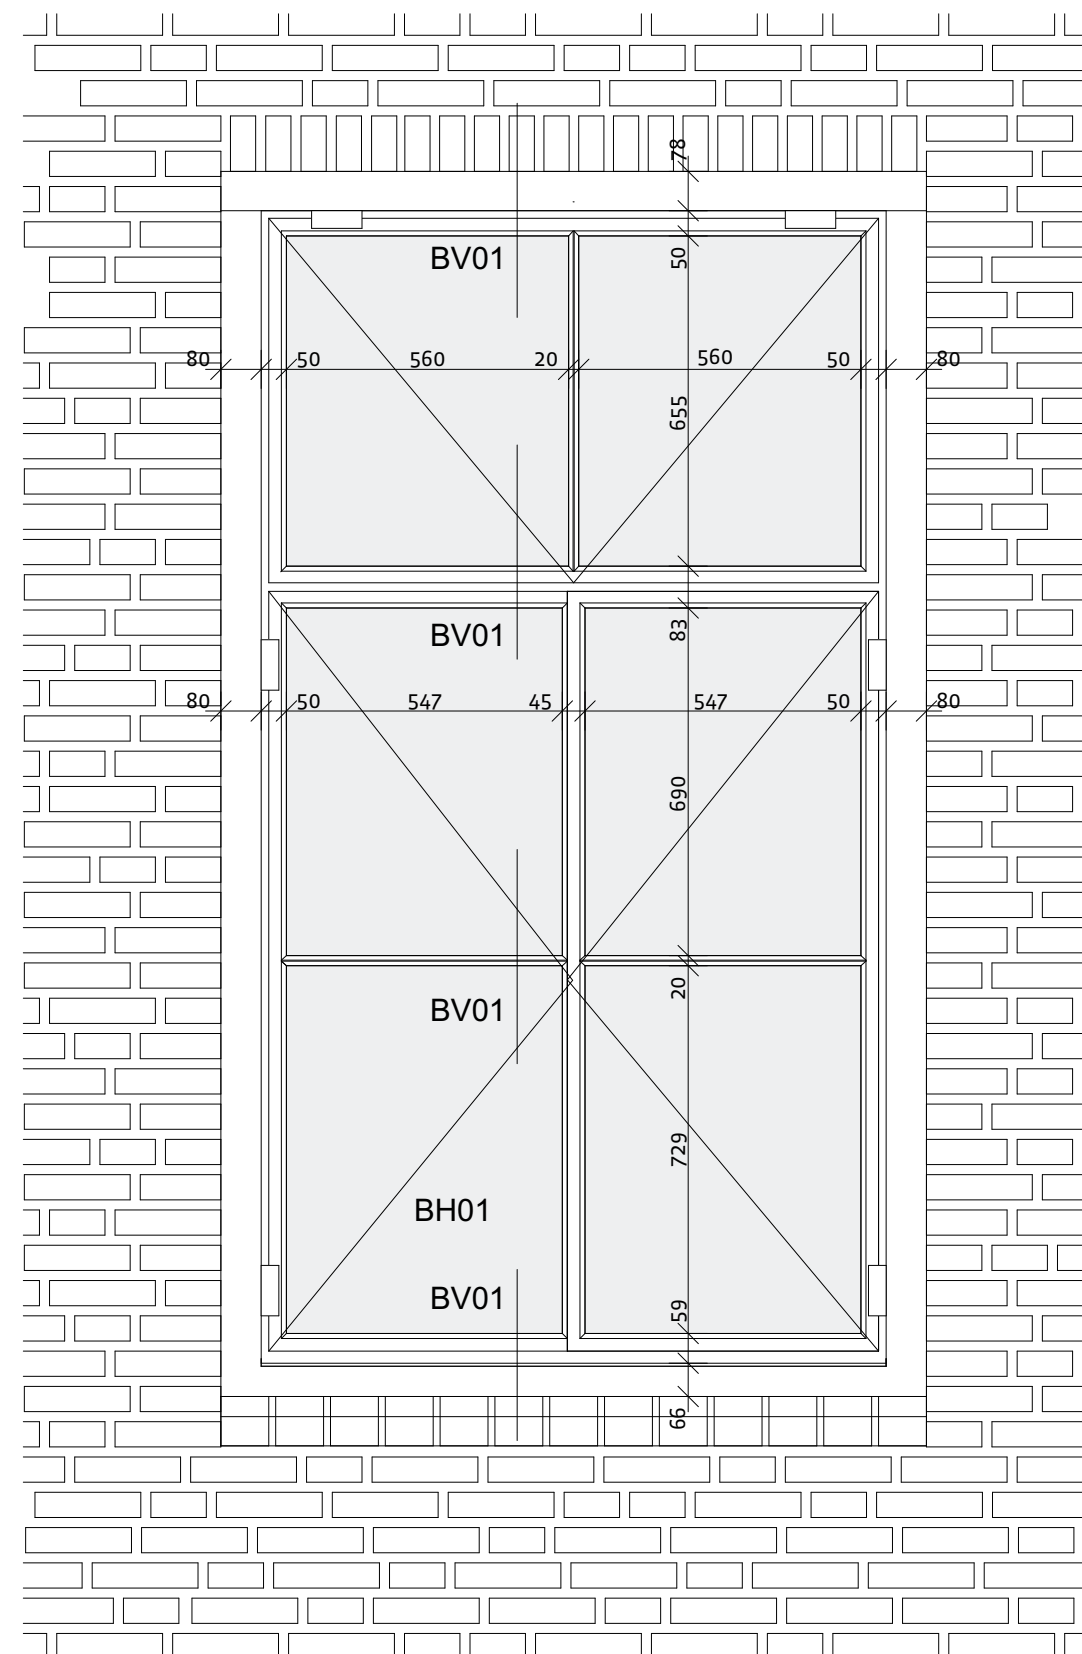




projectnummer
17021B
tekeningnummer
UO.D50

projectnaam
Landgoed De Klokkenberg Breda
bouwdeel
Gebouw D - Vrouwenvleugel

omschrijving
origineel stalen kozijn
schaal
1:5

BH01
datum
03-01-2018

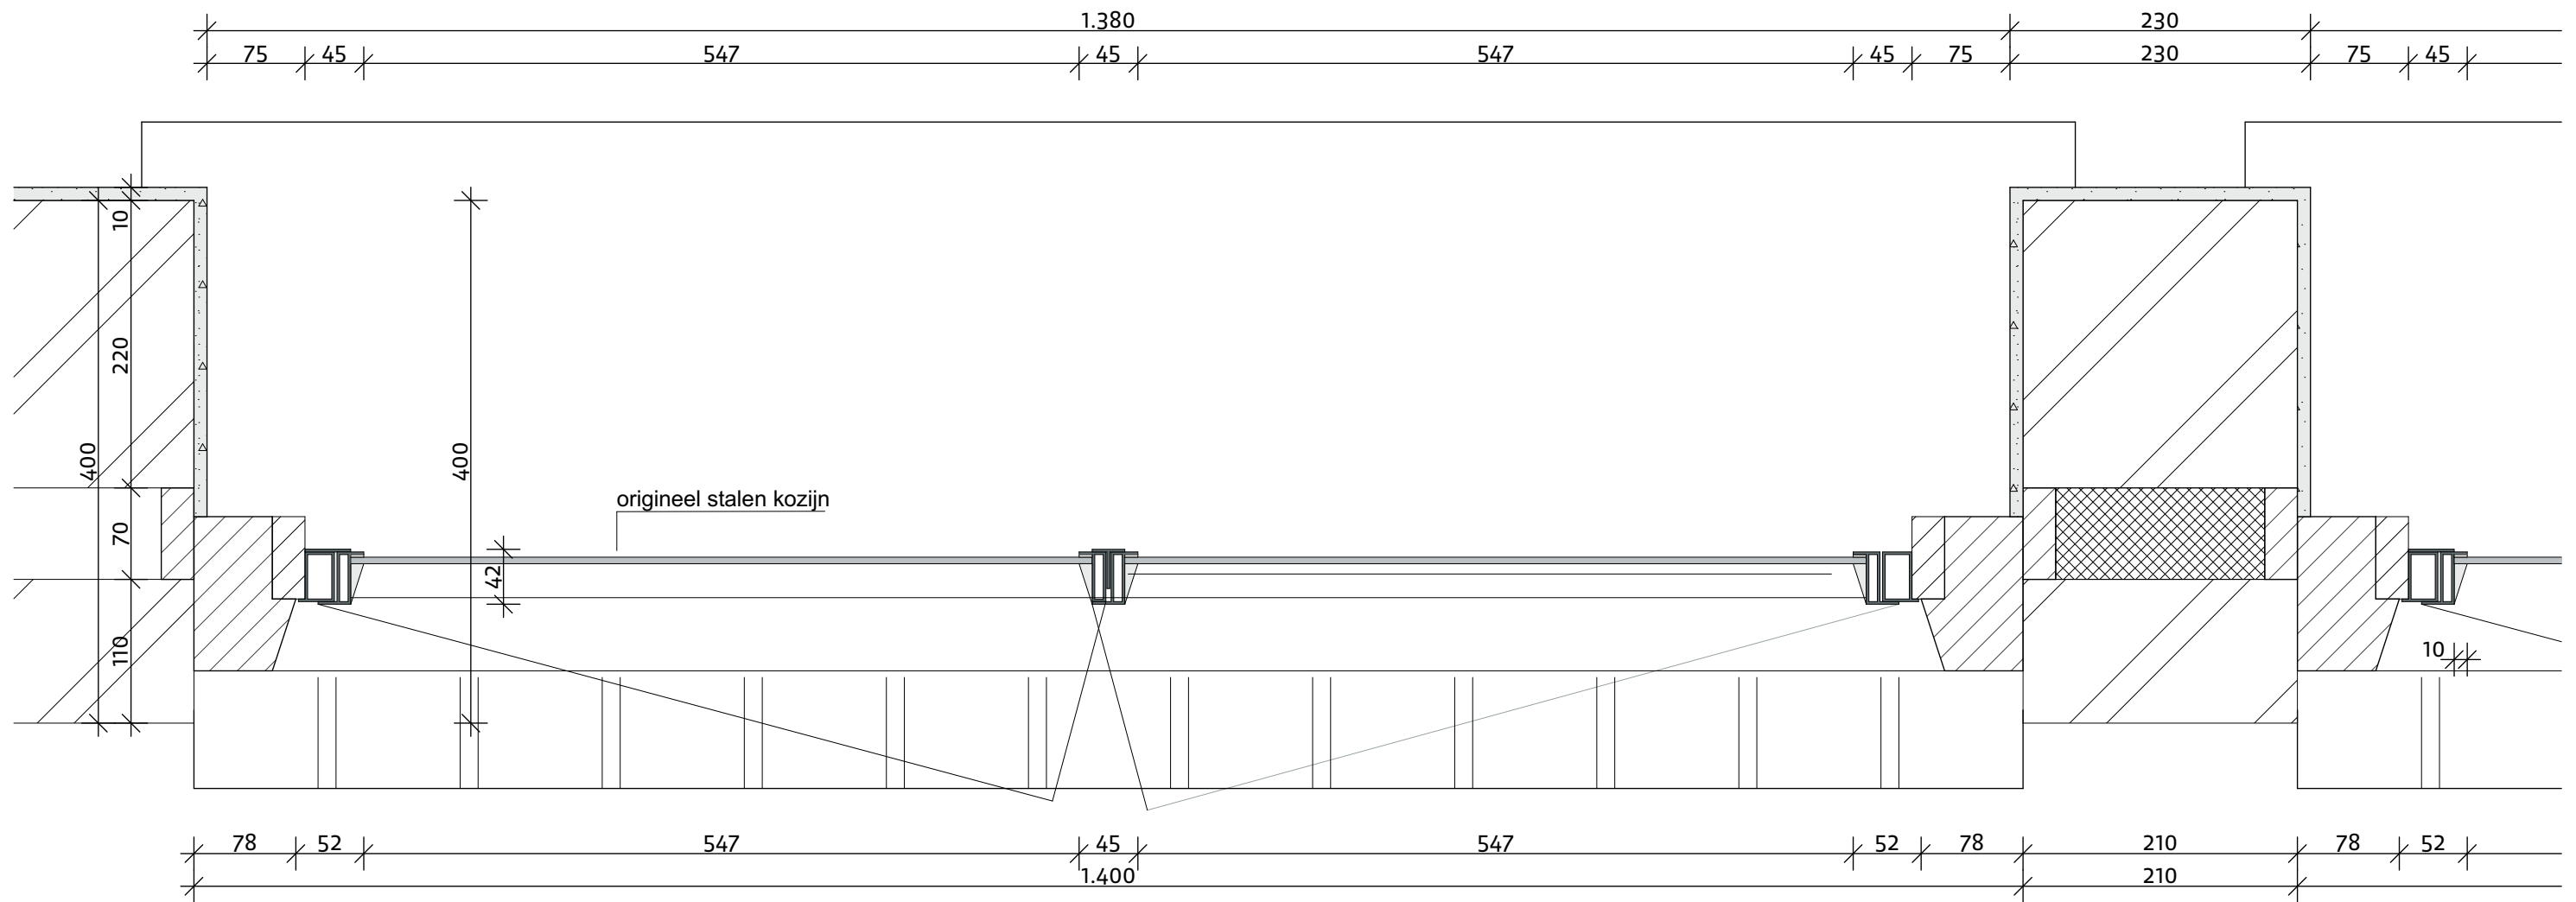







projectnummer
17021B
tekeningnummer
UO.D50

projectnaam
Landgoed De Klokkenberg Breda
bouwdeel
Gebouw D - Vrouwenvleugel

omschrijving
origineel stalen kozijn
schaal
1:5

BV01
datum
03-01-2018

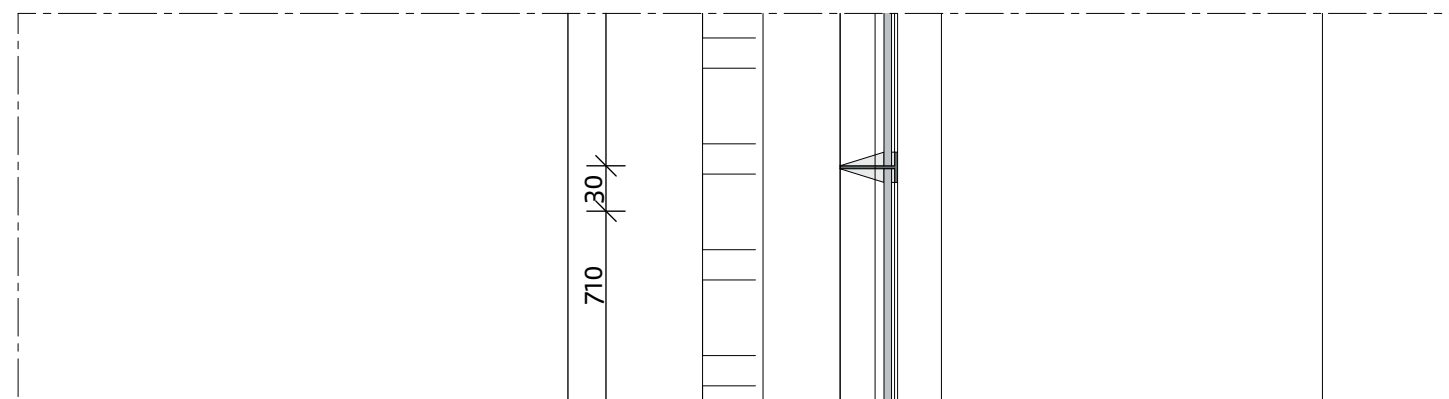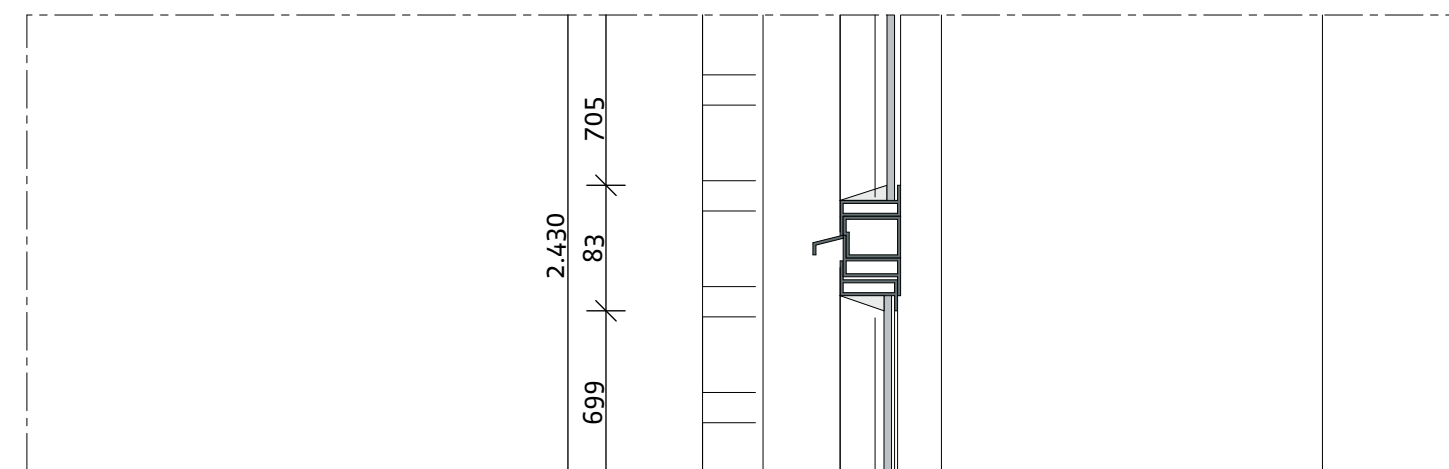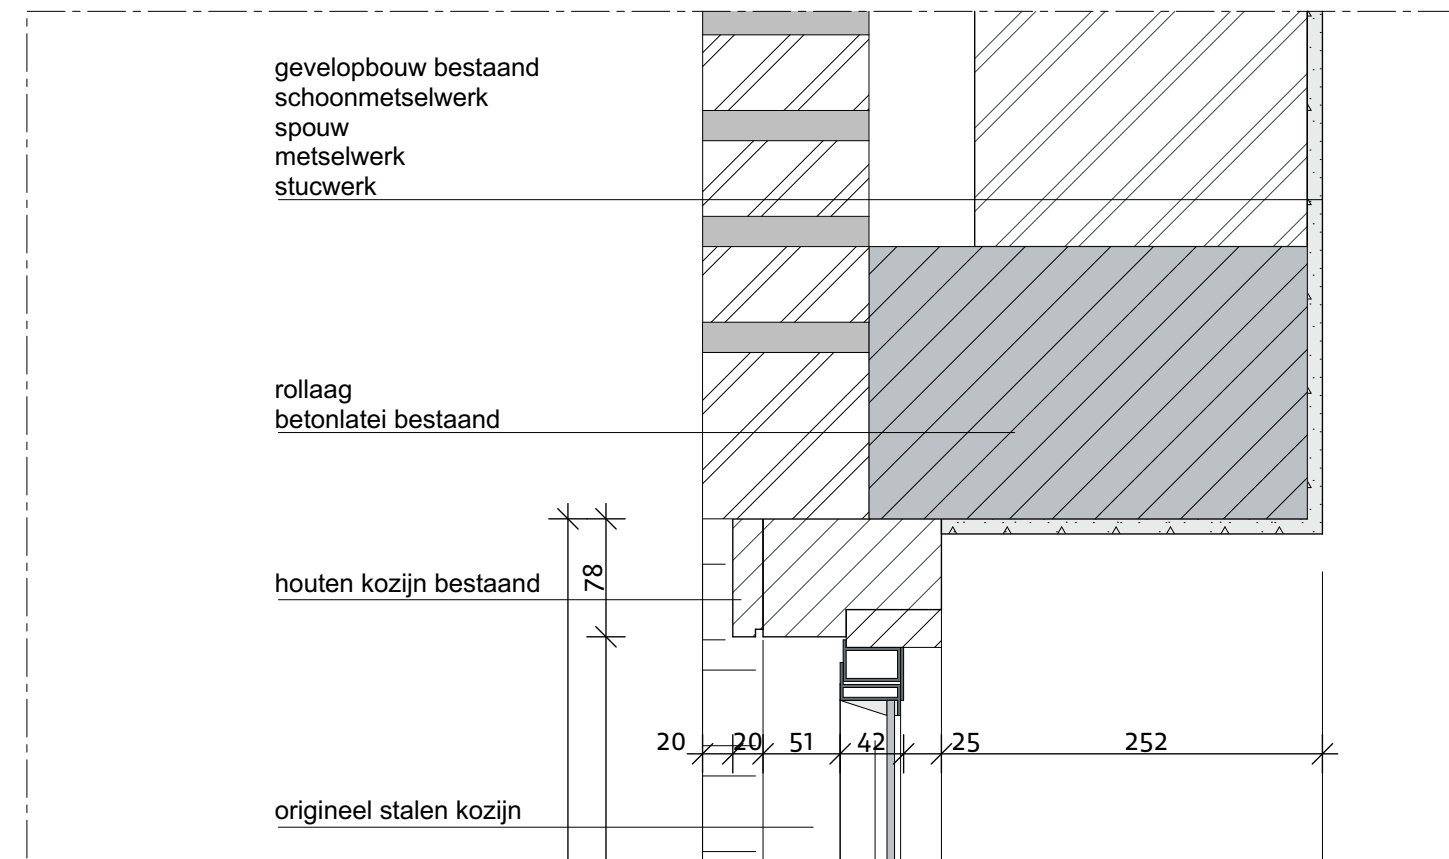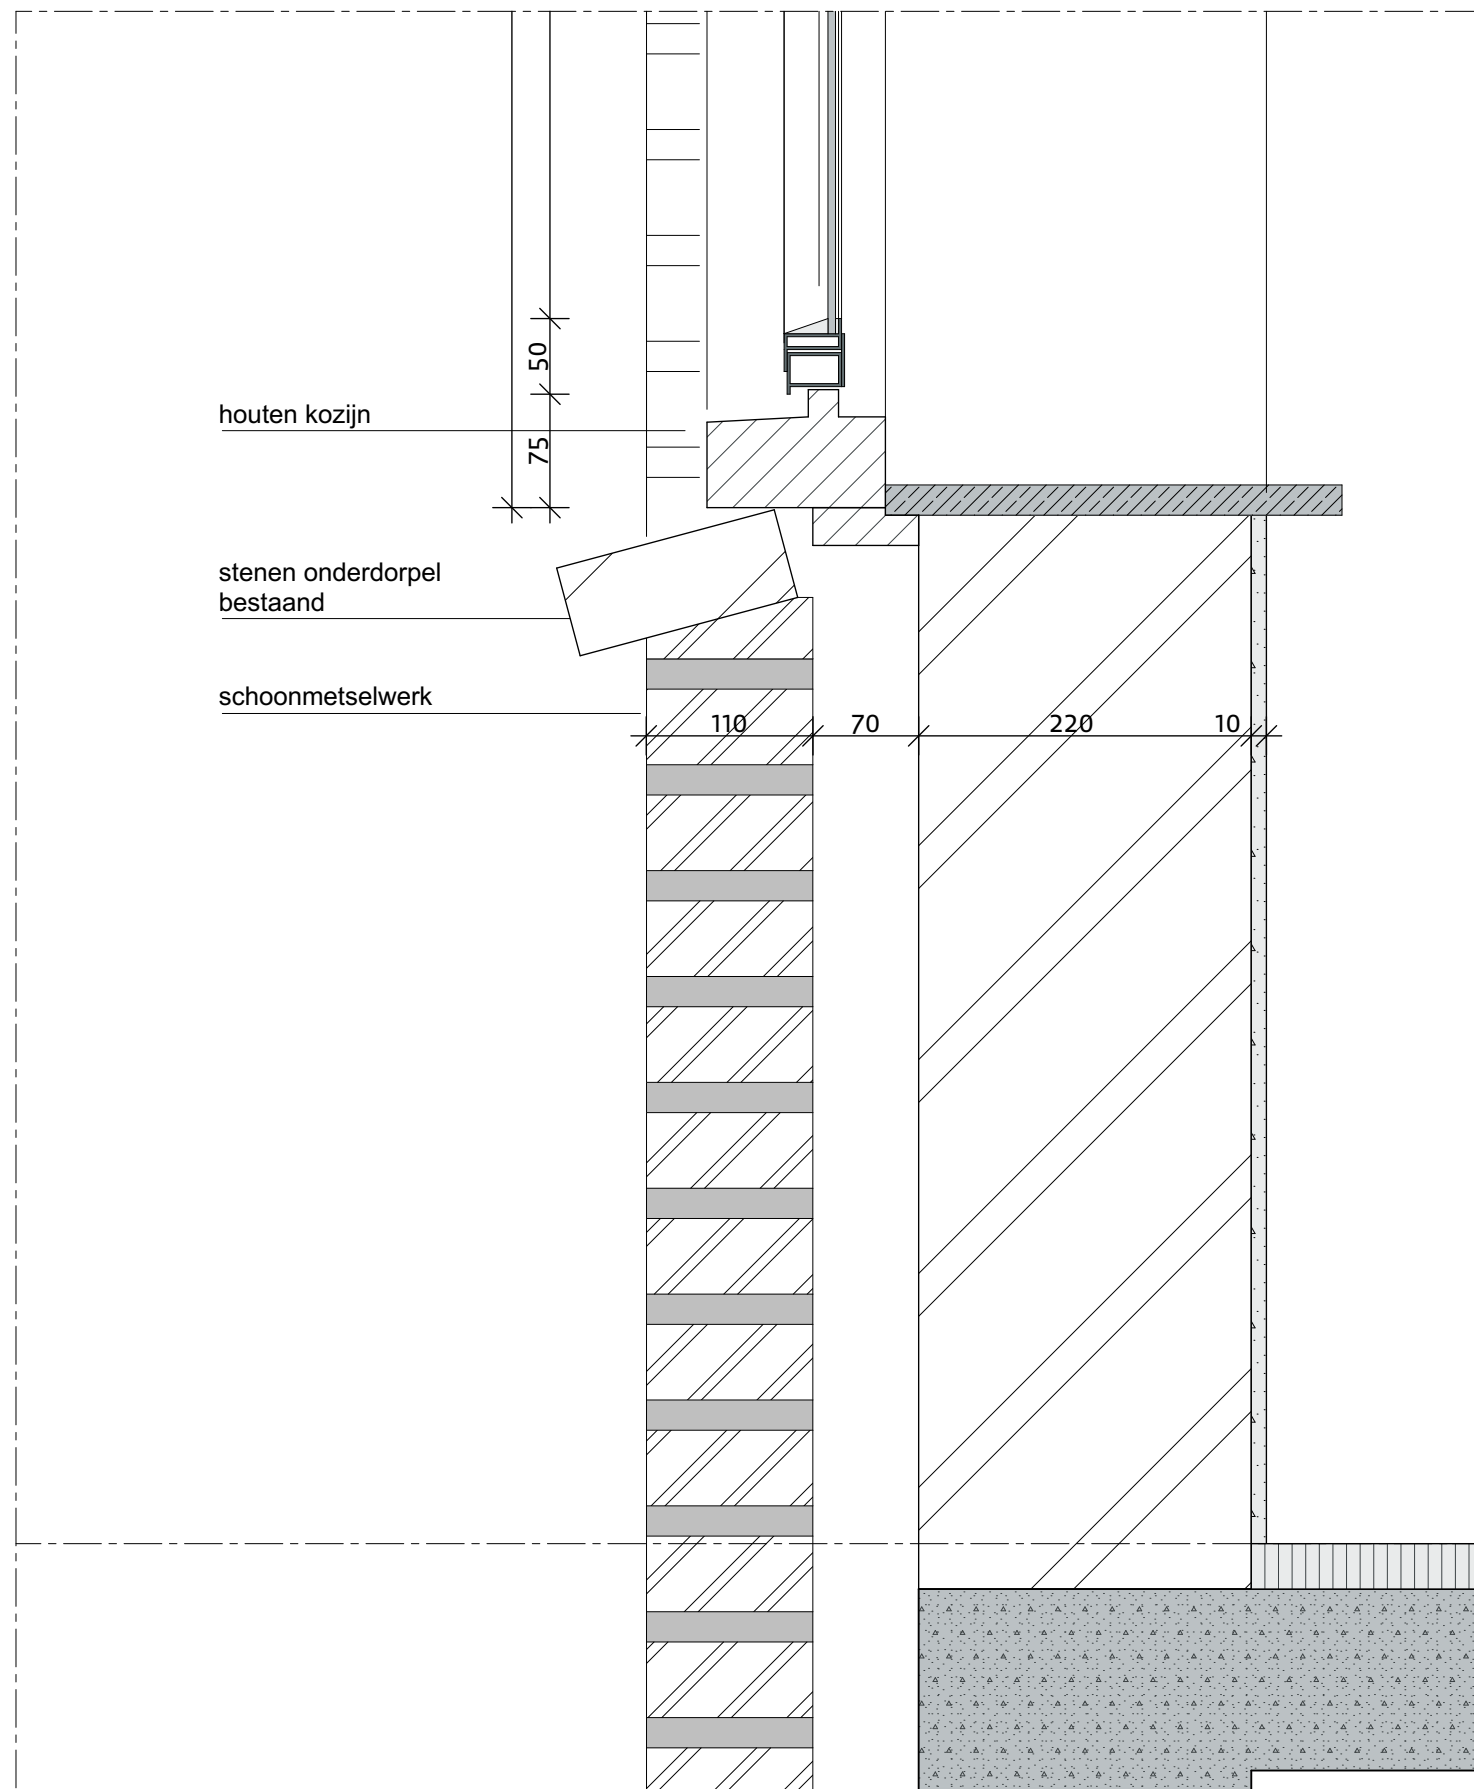




projectnummer
17021B
tekeningnummer
UO.D50

projectnaam
Landgoed De Klokkenberg Breda
bouwdeel
Gebouw D - Vrouwen vleugel

omschrijving
bestaand kunststof kozijn
schaal
1:15

aanzicht 2
datum
05-10-2017

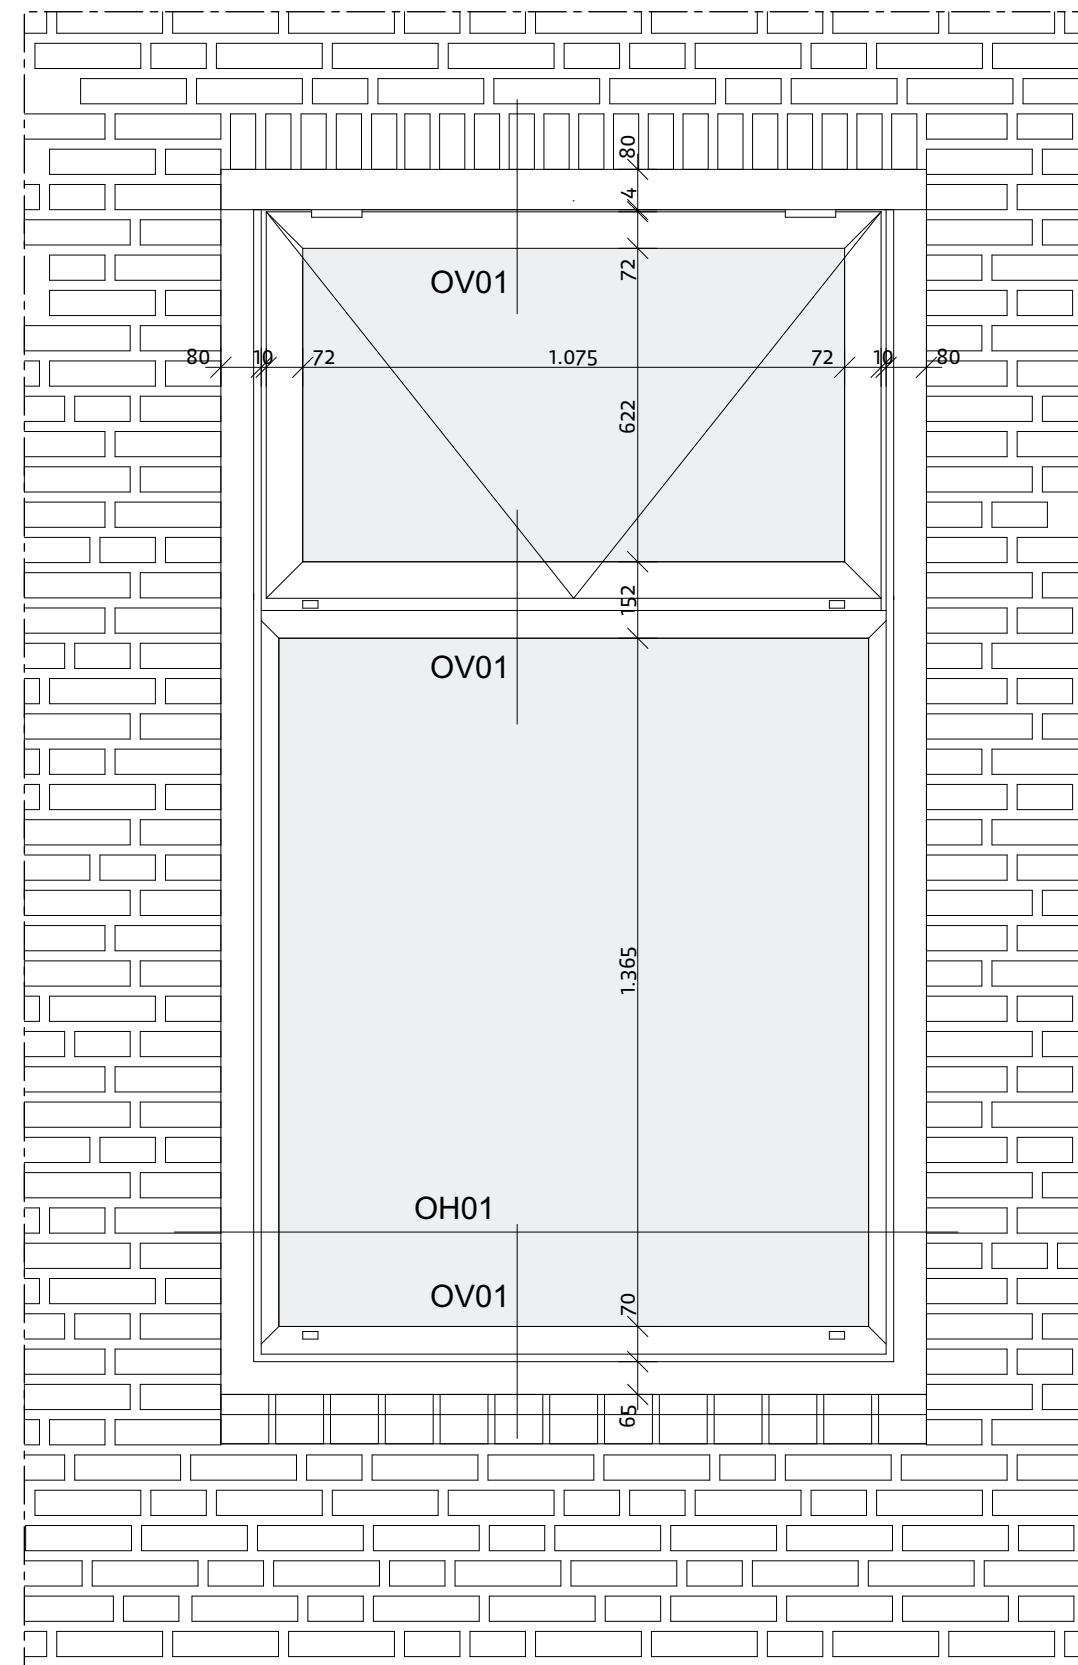




projectnummer
17021B
tekeningnummer
UO.D50

projectnaam
Landgoed De Klokkenberg Breda
bouwdeel
Gebouw D - Vrouwenvleugel

omschrijving
bestaand kunststof kozijn
schaal
1:5

OH01
datum
03-01-2018

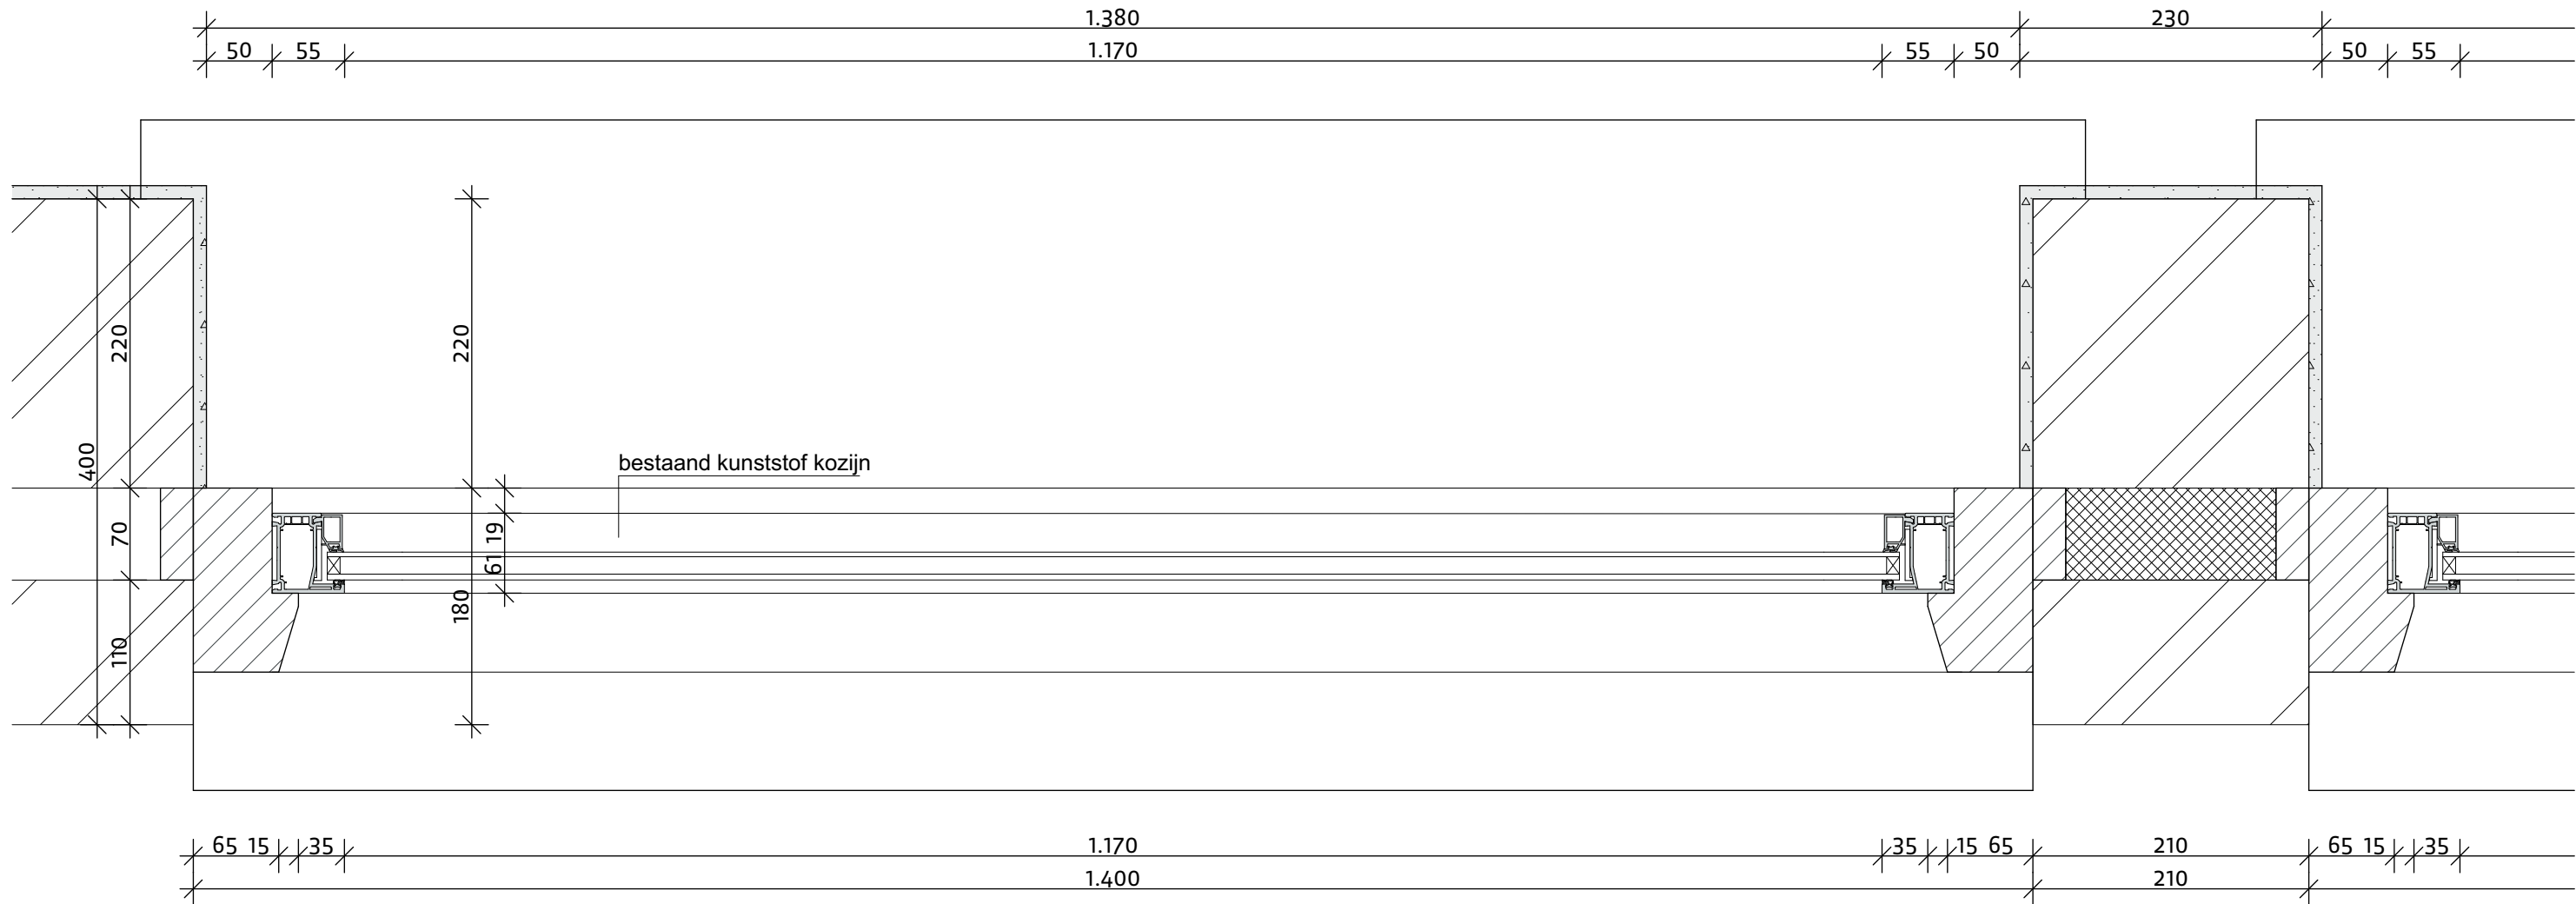






projectnummer
17021B
tekeningnummer
UO.D50

projectnaam
Landgoed De Klokkenberg Breda
bouwdeel
Gebouw D - Vrouwen vleugel

omschrijving
bestaand kunststof kozijn
schaal
1:5

OV01
datum
03-01-2018

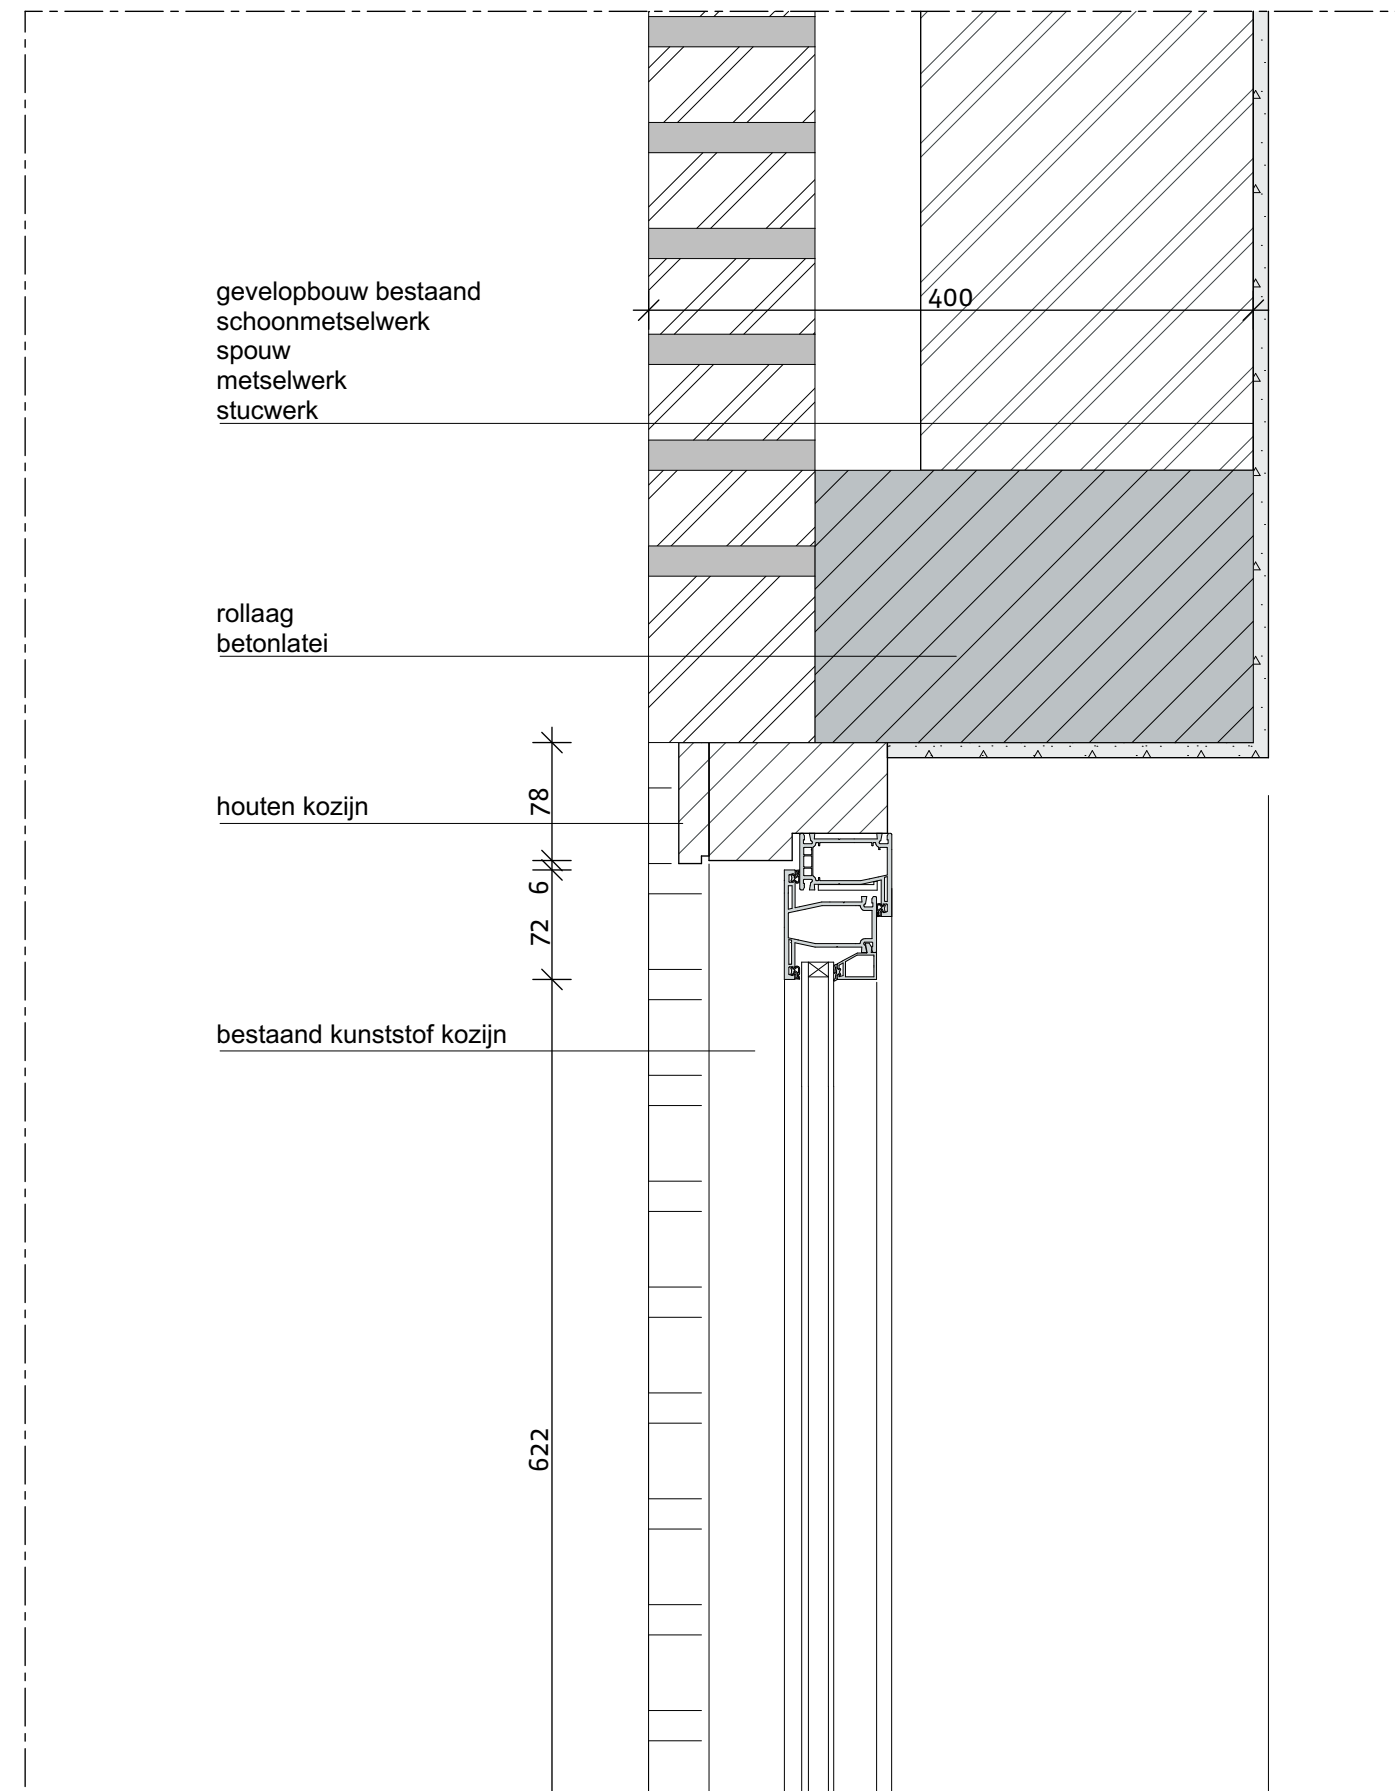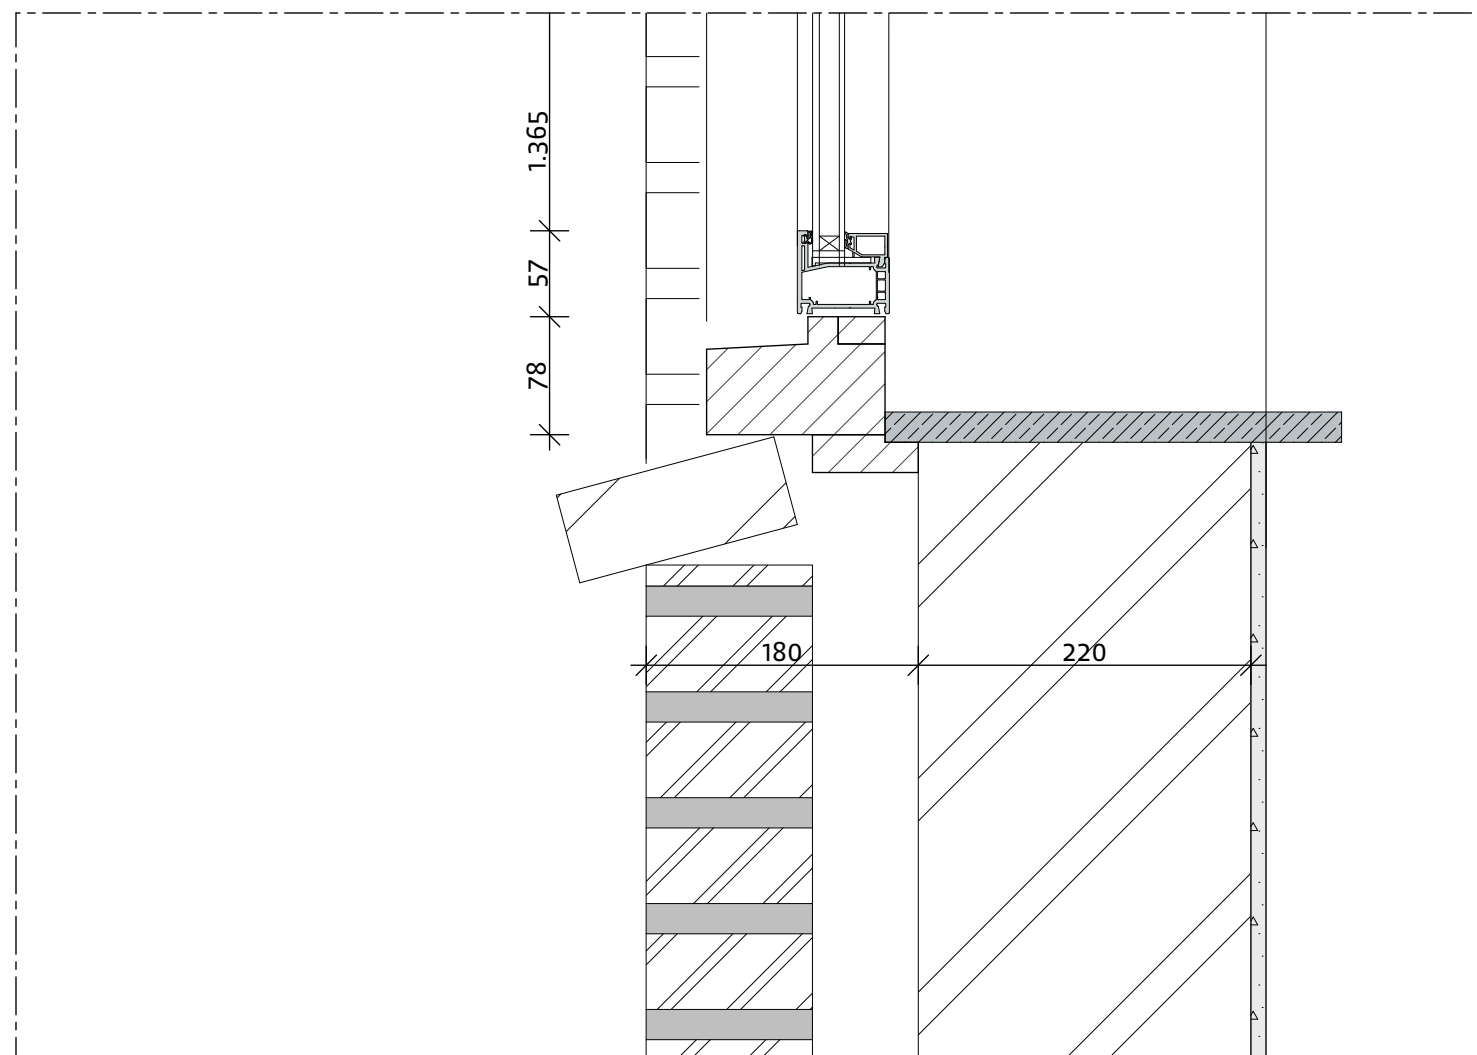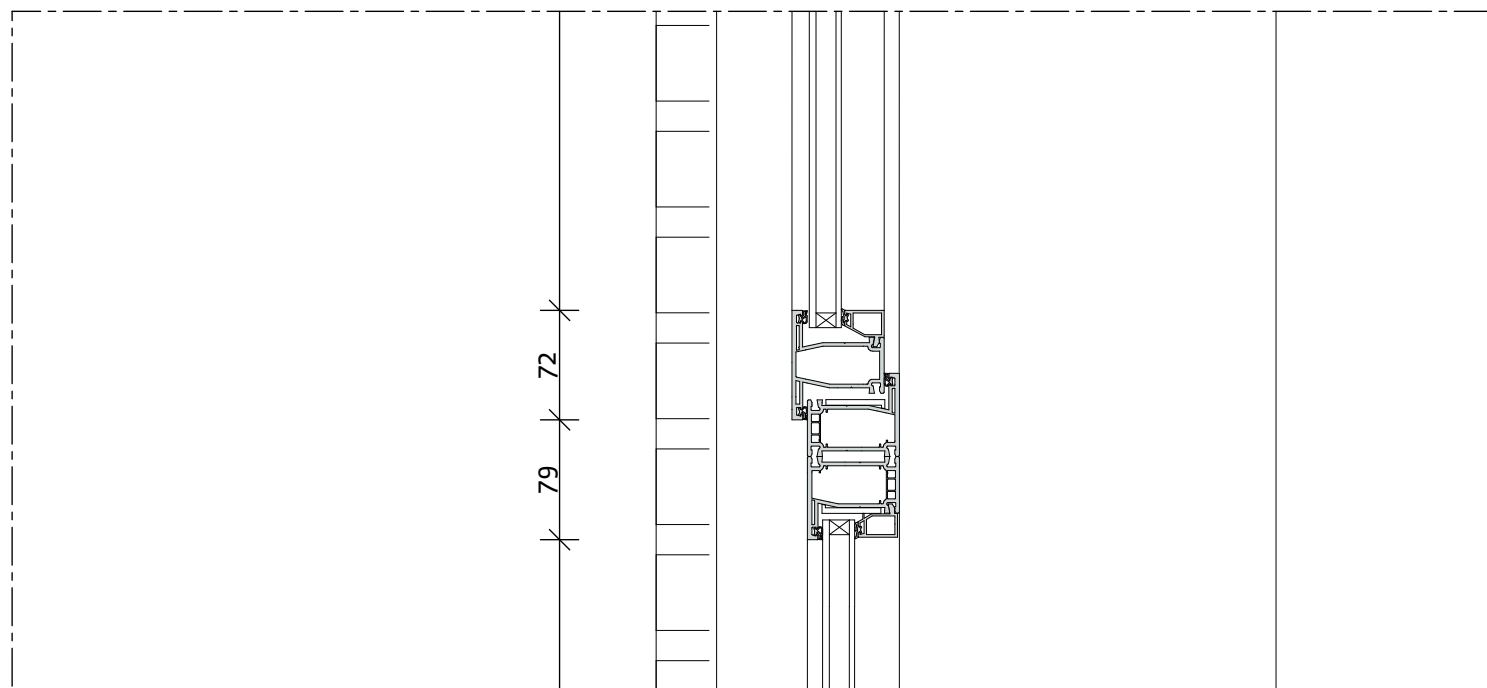




projectnummer
17021B
tekeningnummer
UO.D50

projectnaam
Landgoed De Klokkenberg Breda
bouwdeel
Gebouw D - Vrouwen vleugel

omschrijving
horizontaal detail type A
schaal
1:5

H01
datum
03-01-2018

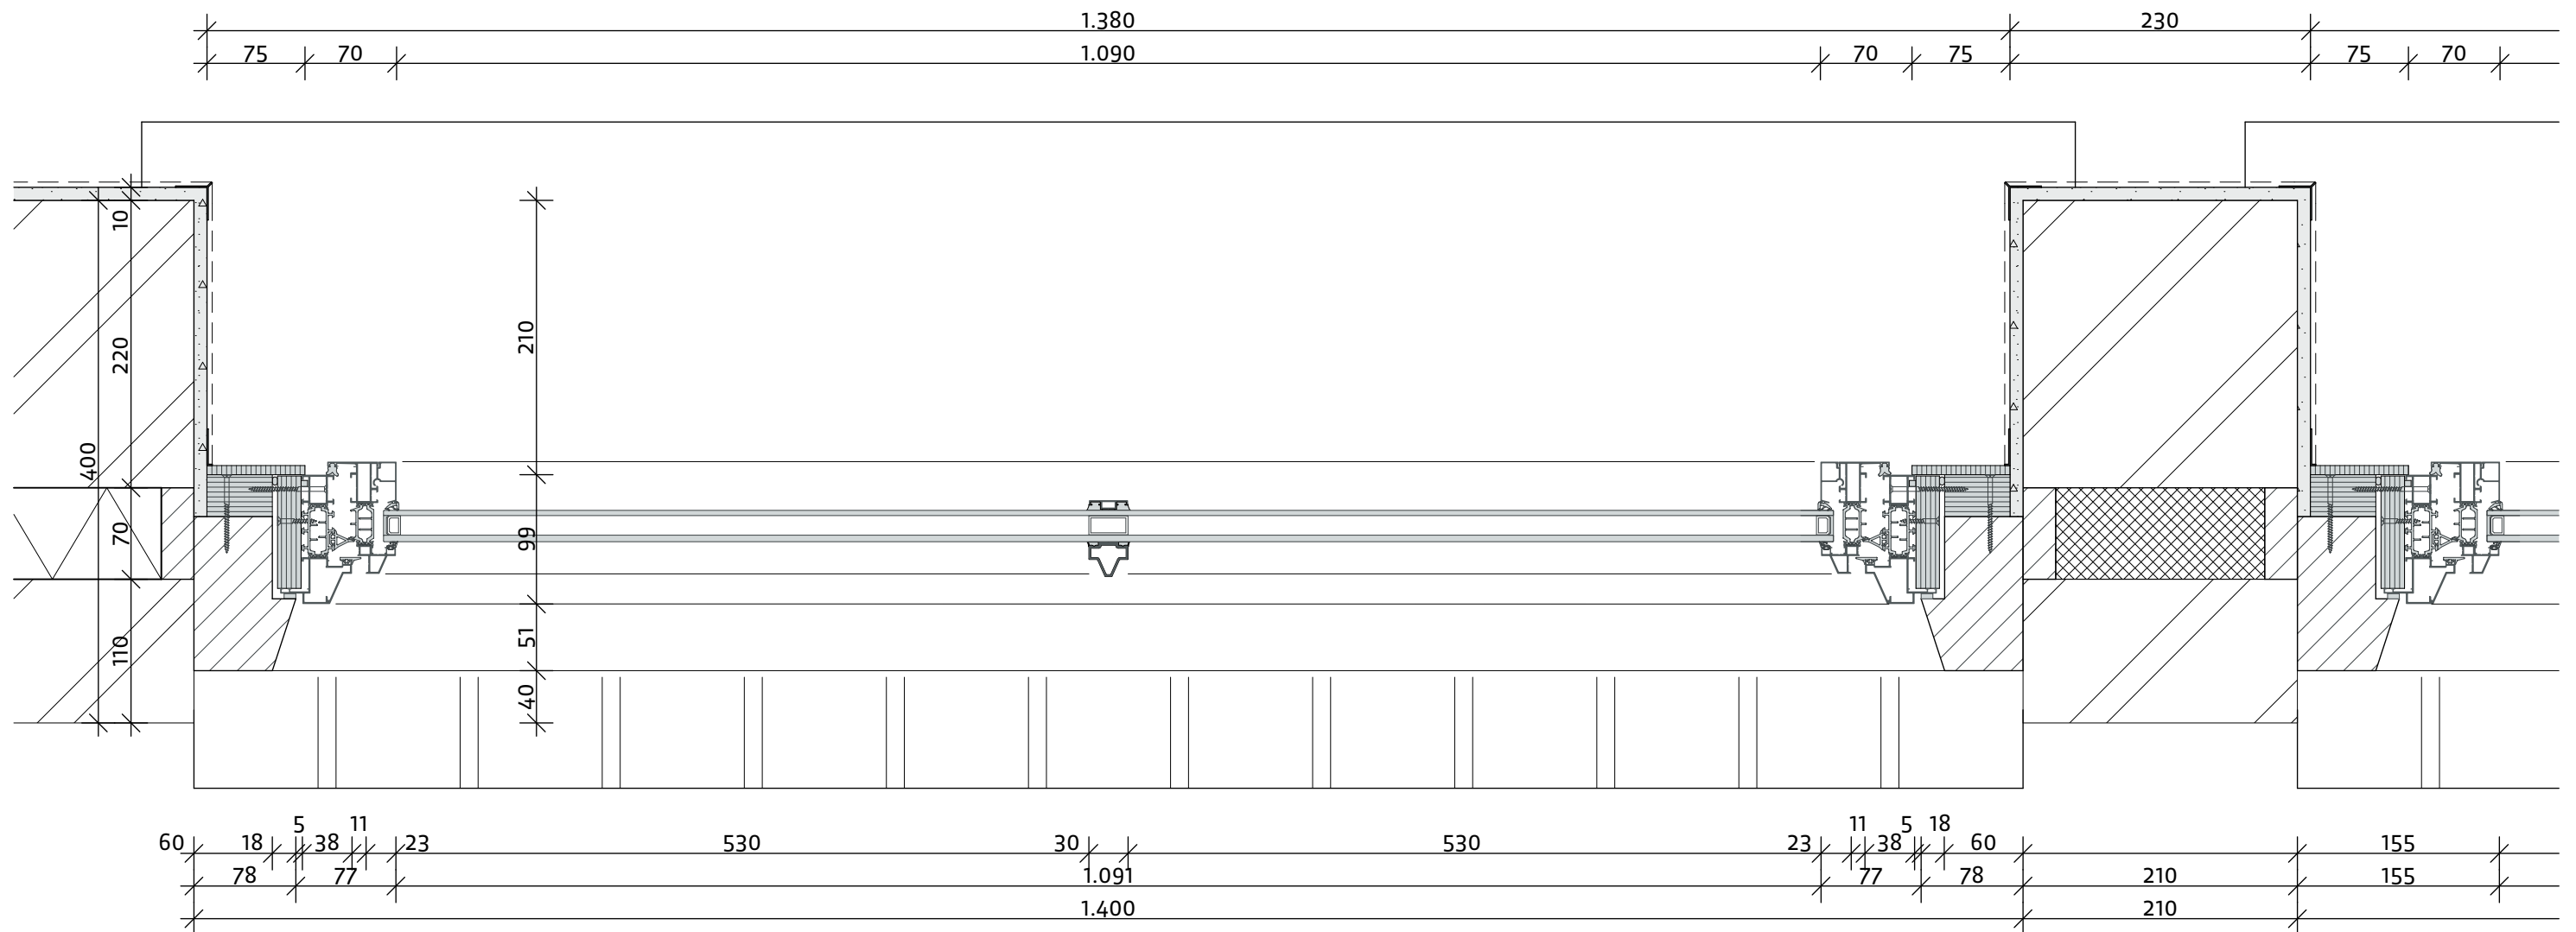





projectnummer
17021B
tekeningnummer
UO.D50

projectnaam
Landgoed De Klokkenberg Breda
bouwdeel
Gebouw D - Vrouwenvleugel

omschrijving
vertikaal detail type A
schaal
1:5

V01
datum
03-01-2018

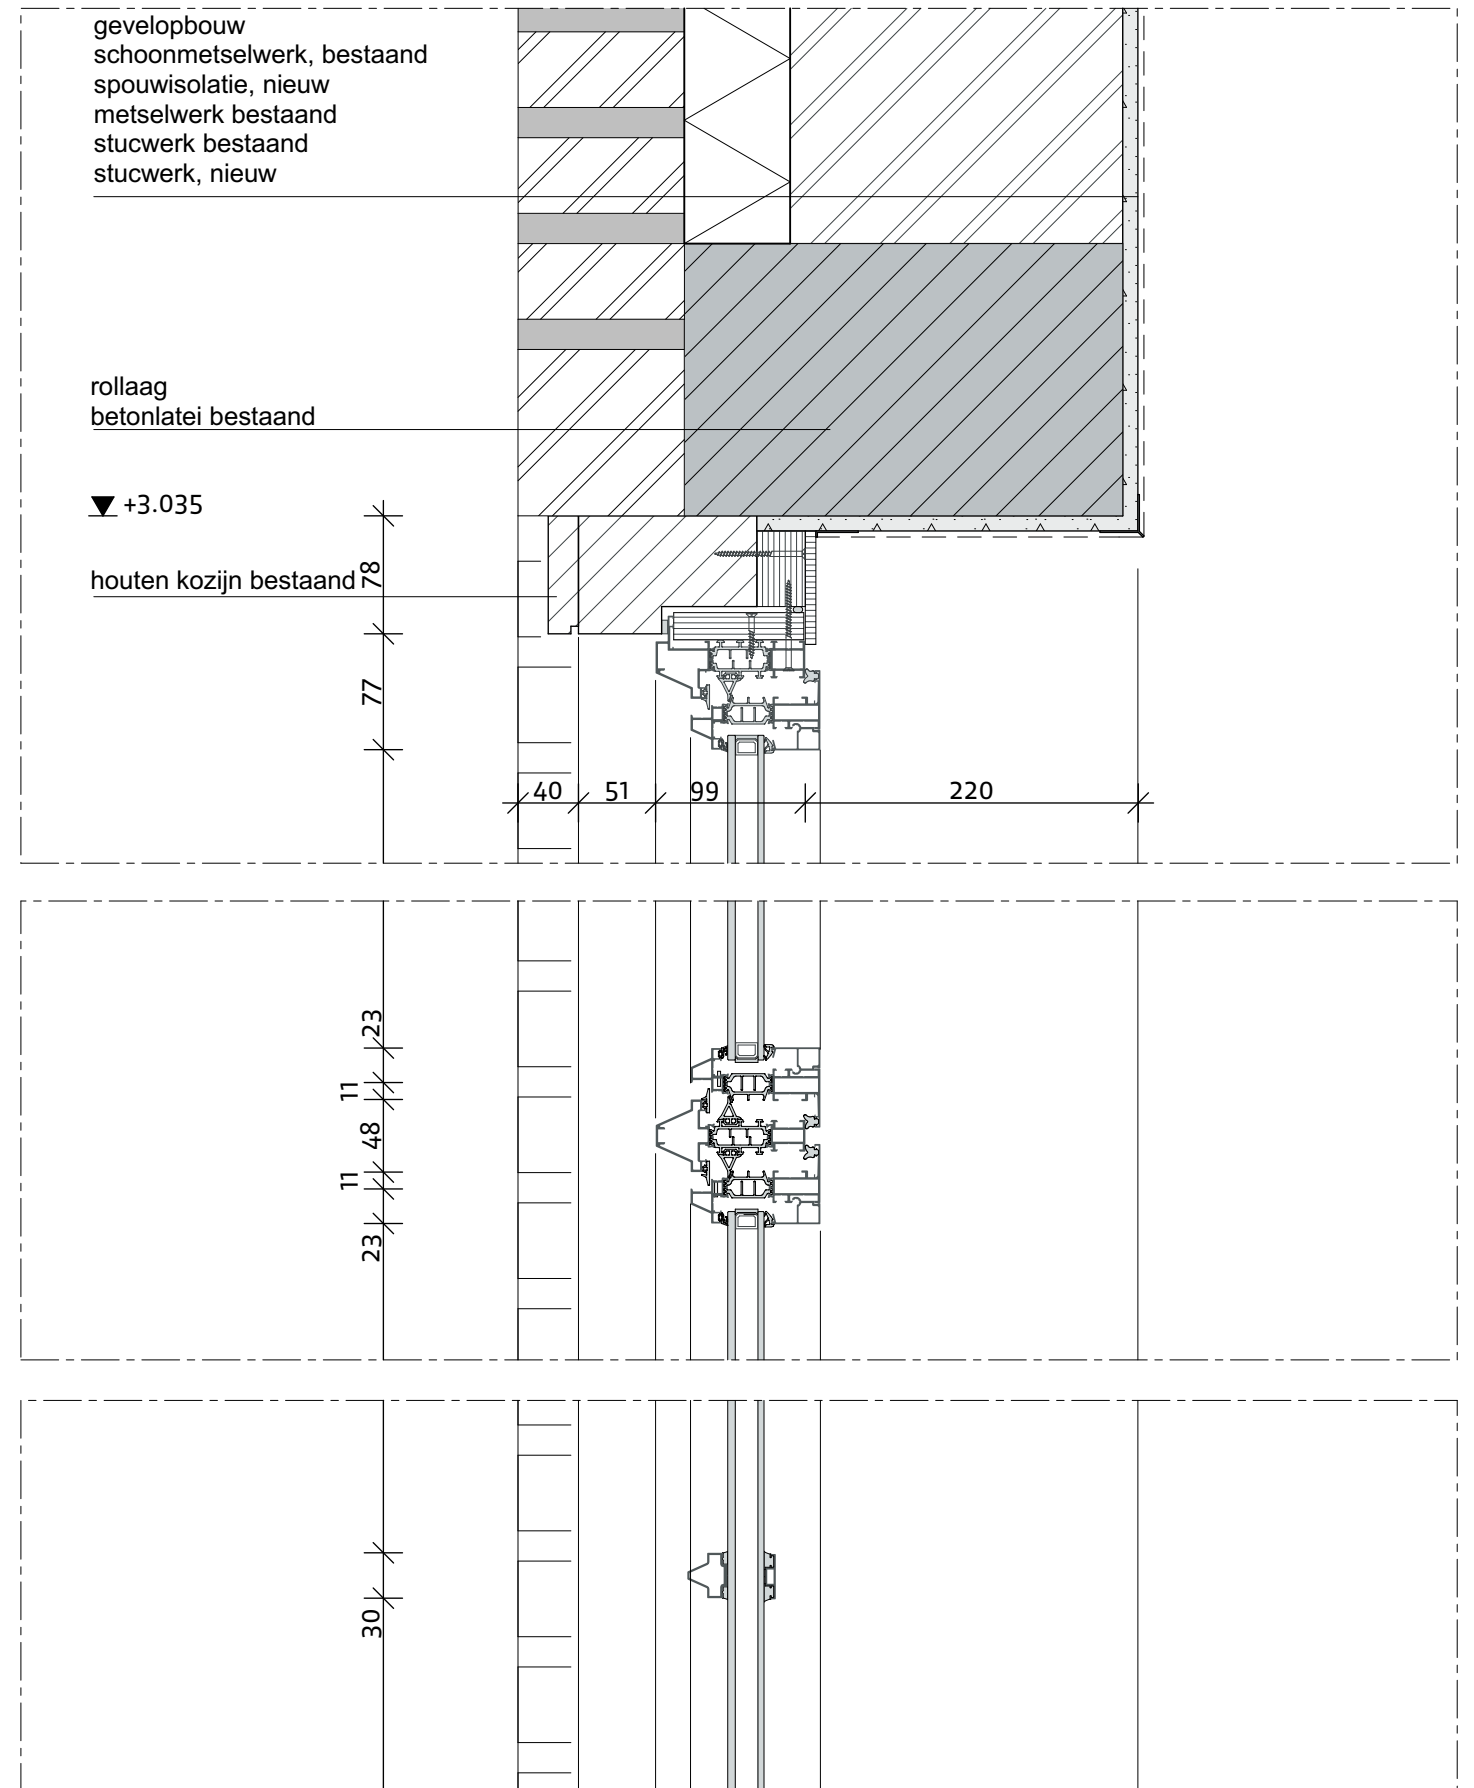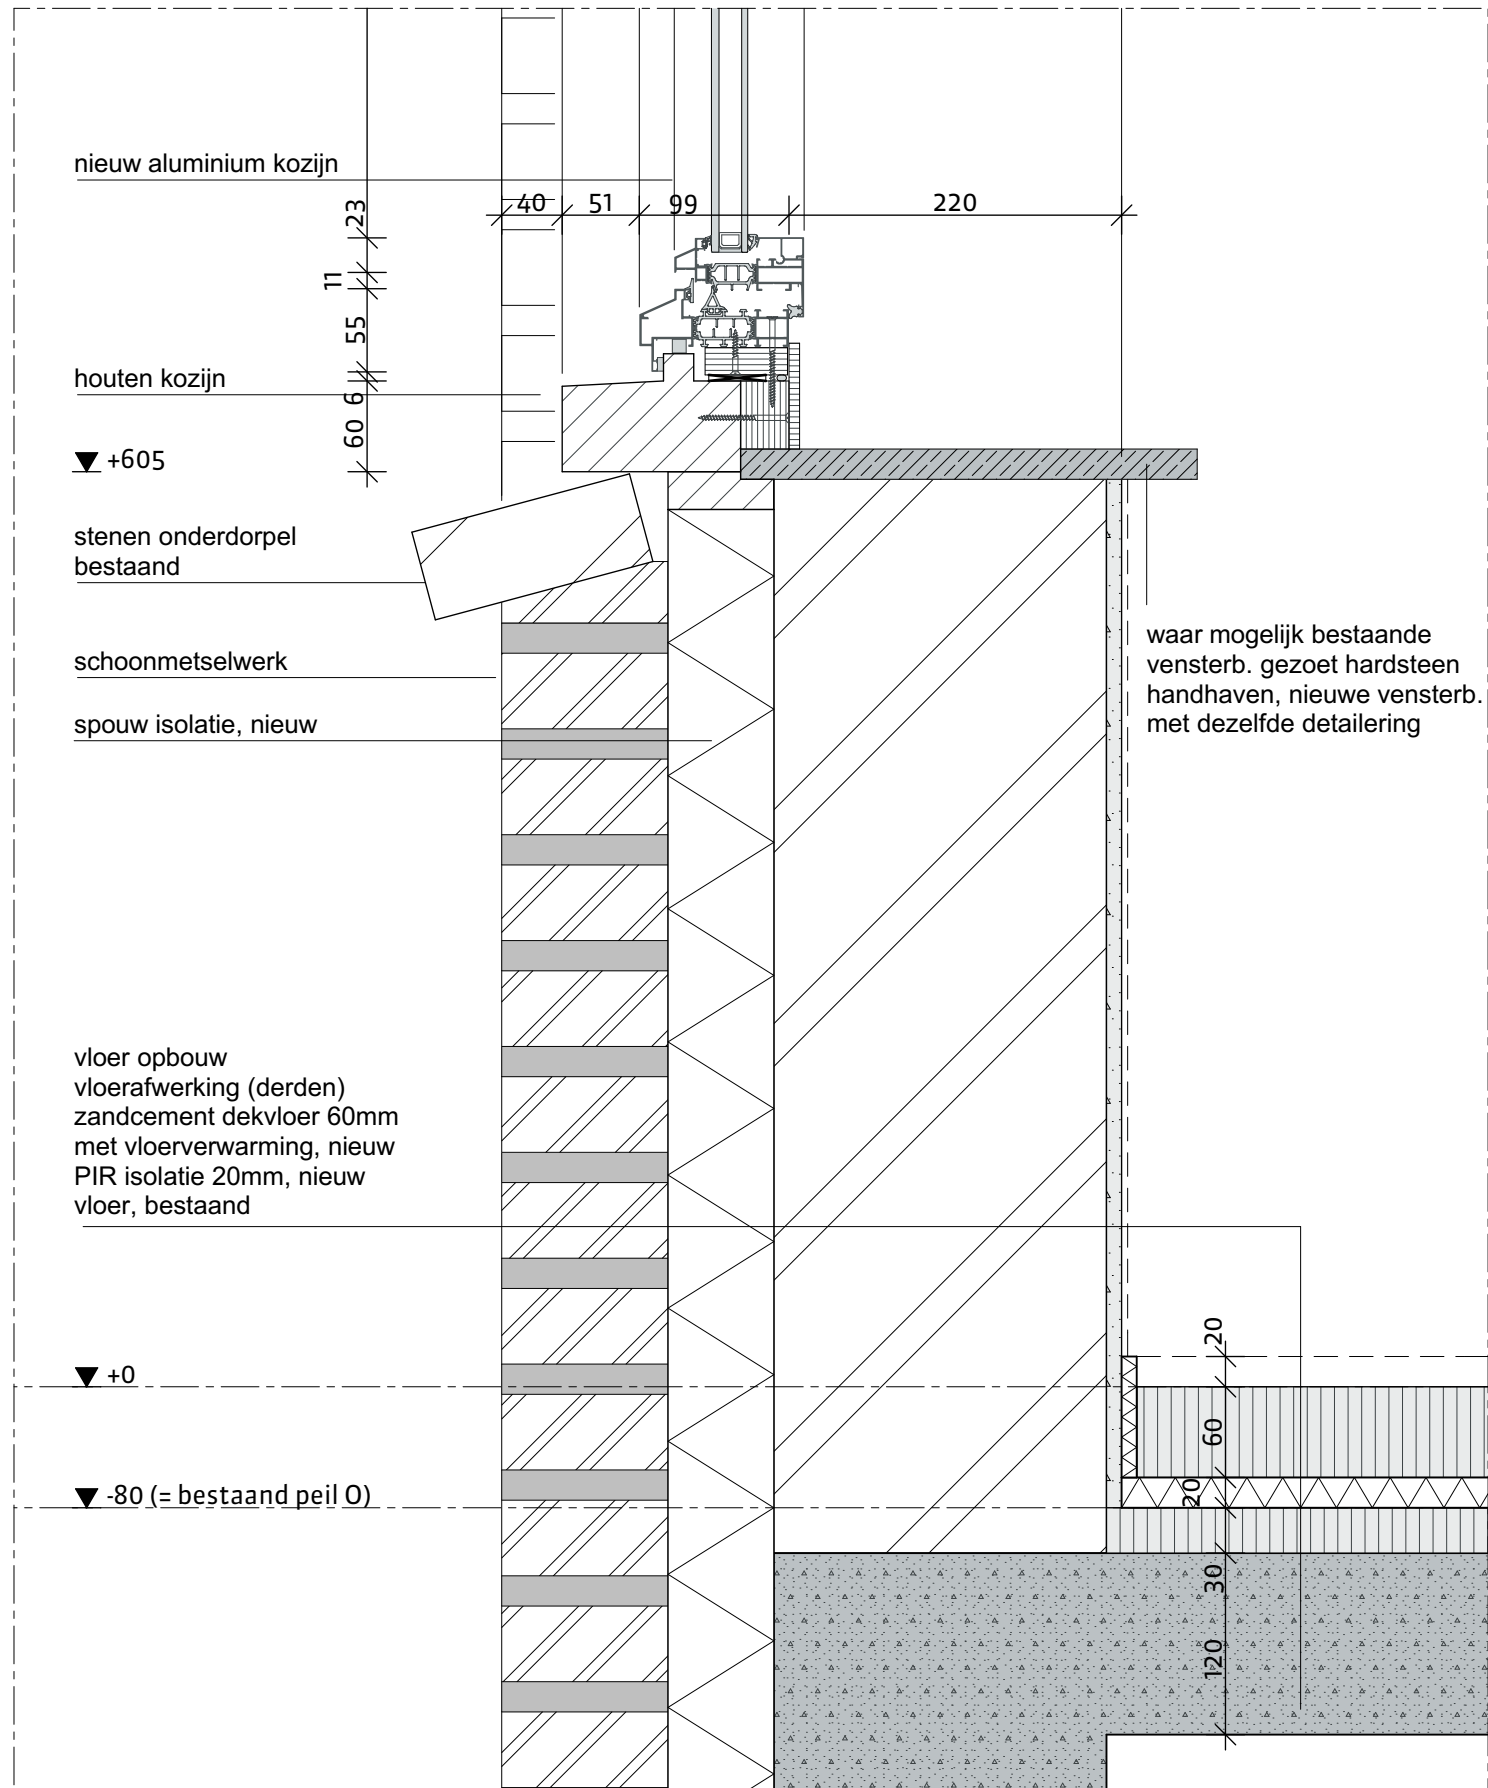





projectnummer
17021B
tekeningnummer
UO.D50

projectnaam
Landgoed De Klokkenberg Breda
bouwdeel
Gebouw D - Vrouwen vleugel

omschrijving
onderaansluiting type A t.p.v. keukenblok
schaal
1:5

V02
datum
03-01-2018

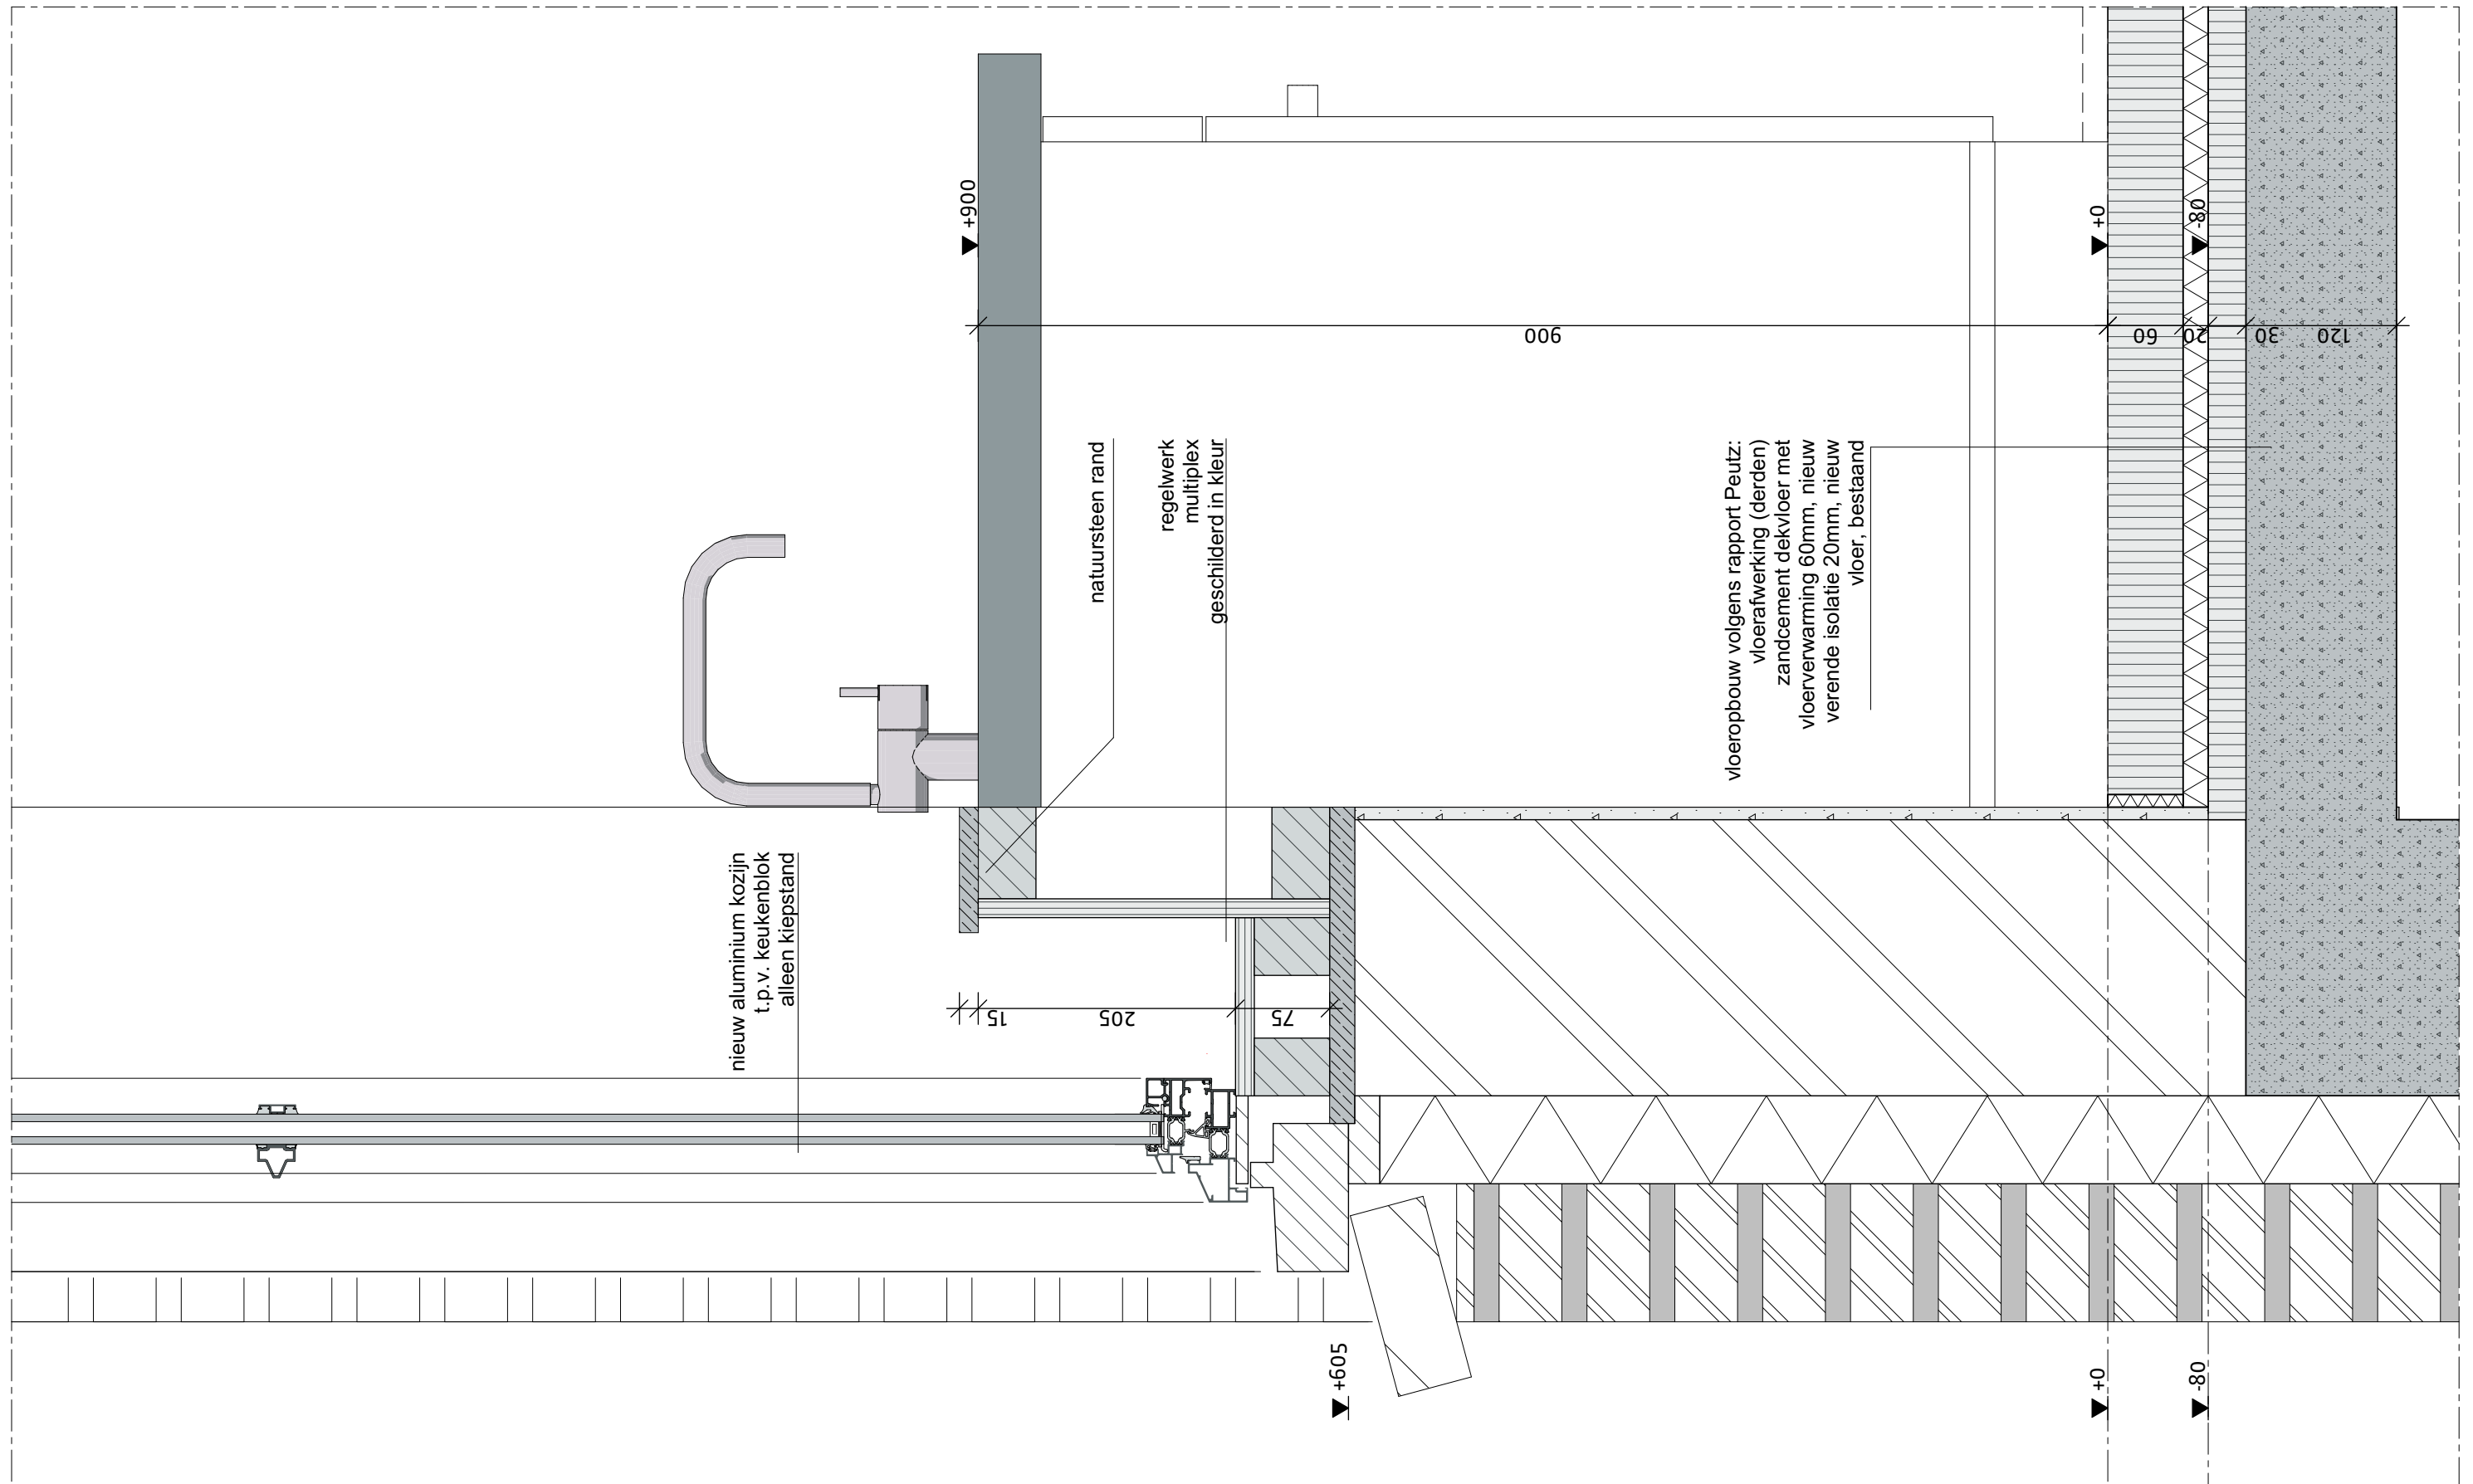

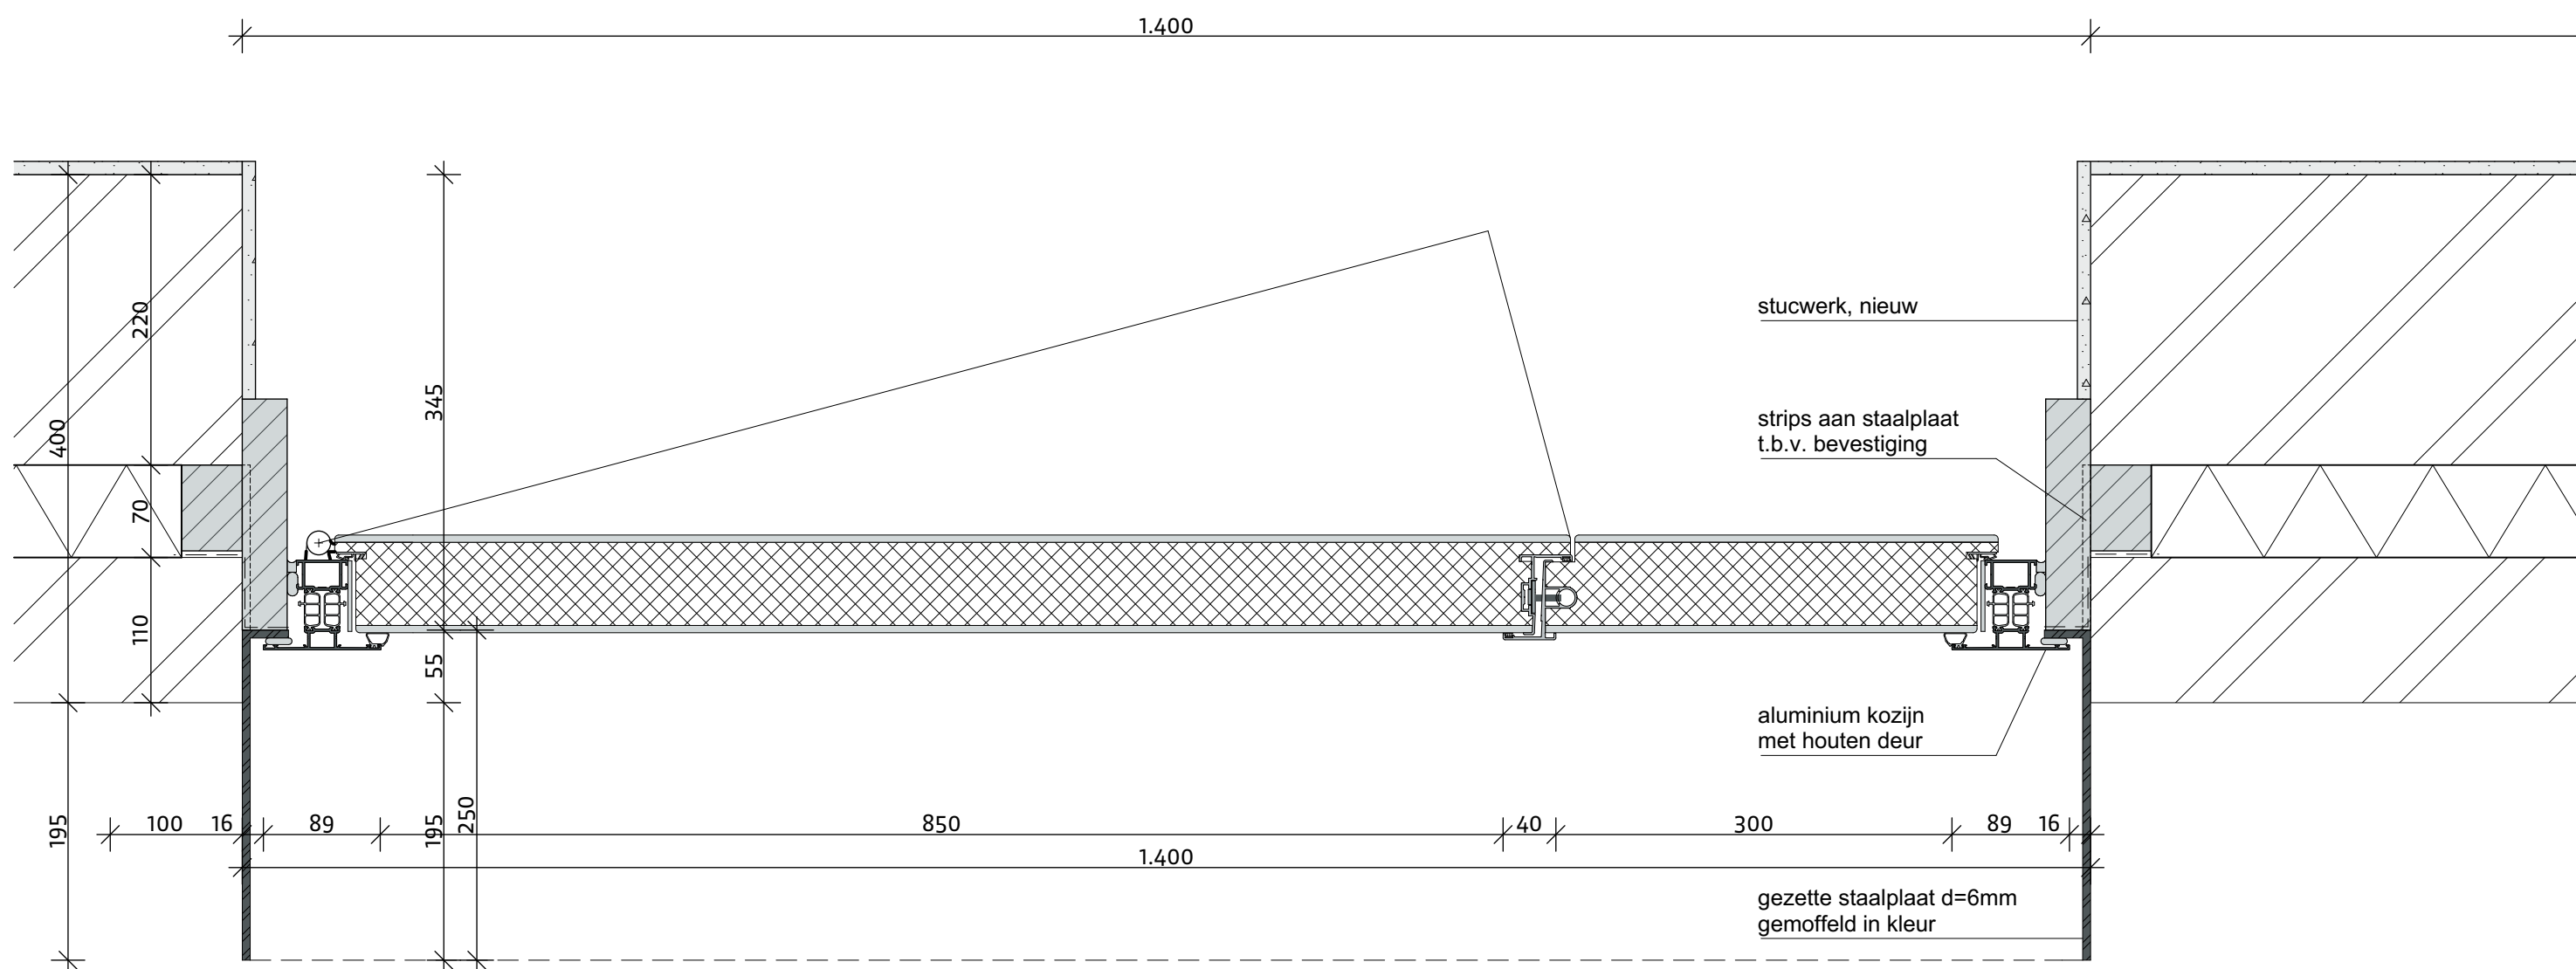





projectnummer
17021B
tekeningnummer
UO.D50

projectnaam
Landgoed De Klokkenberg Breda
bouwdeel
Gebouw D - Vrouwenvleugel

omschrijving
vloer verdieping
schaal
1:5

V53
datum
03-01-2018

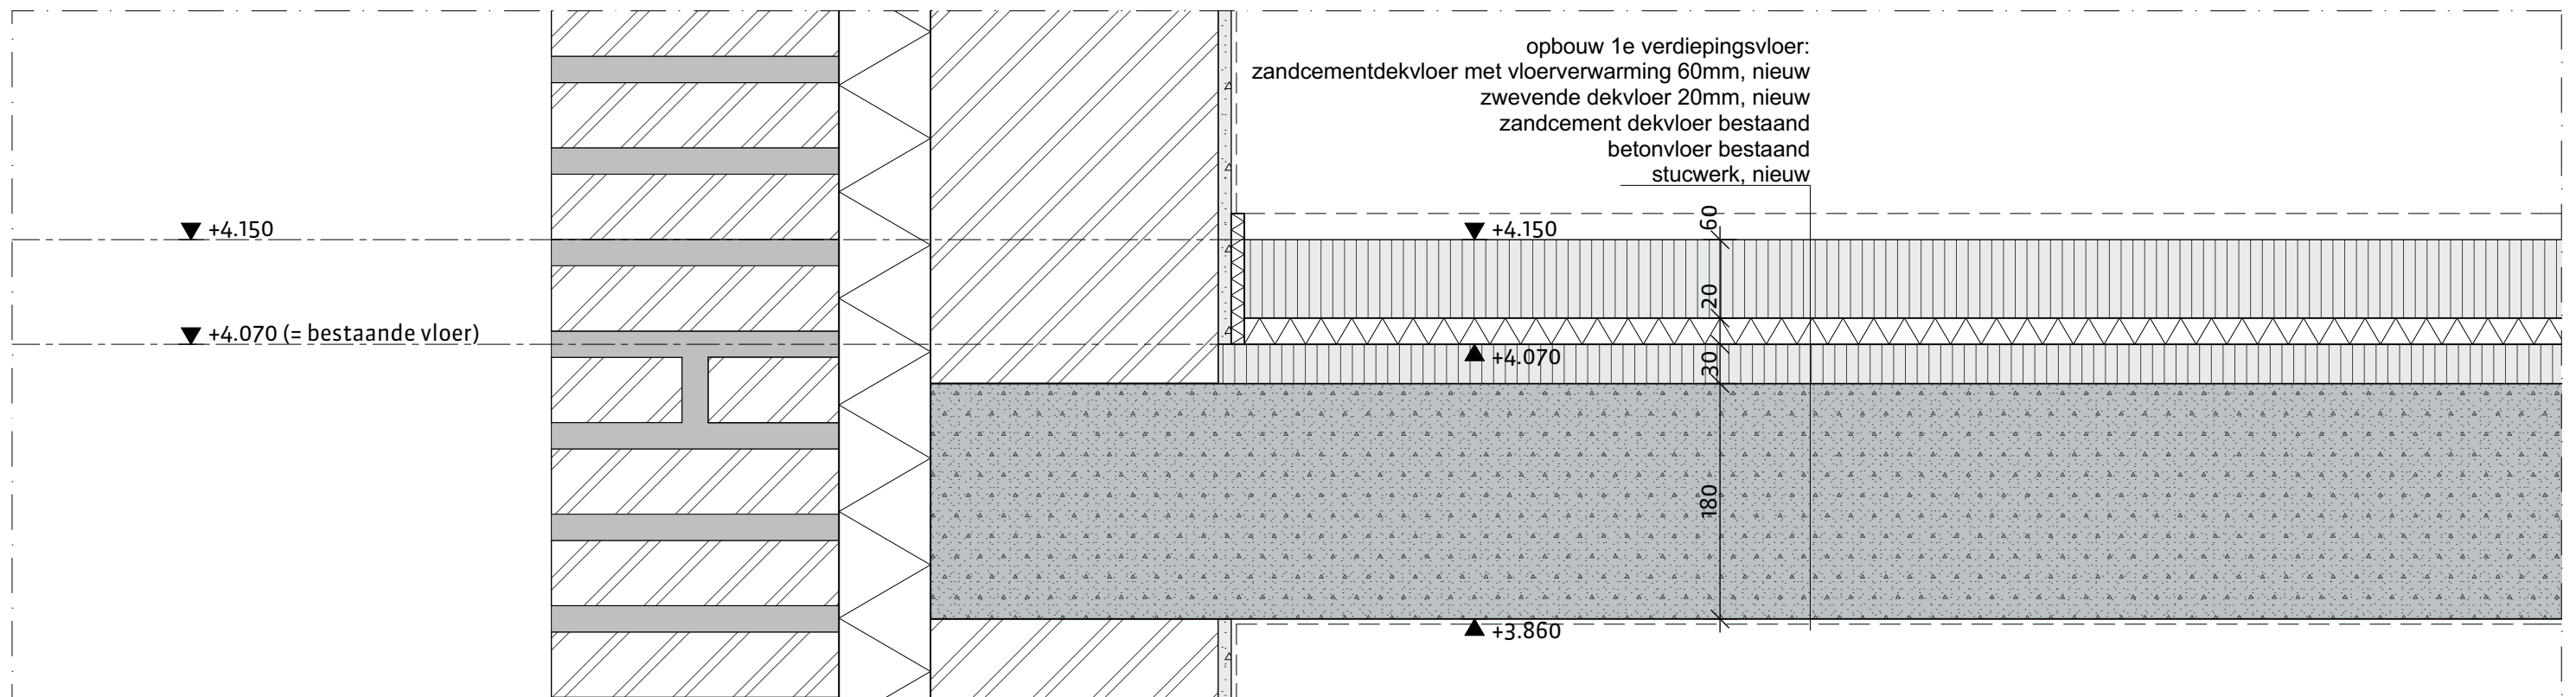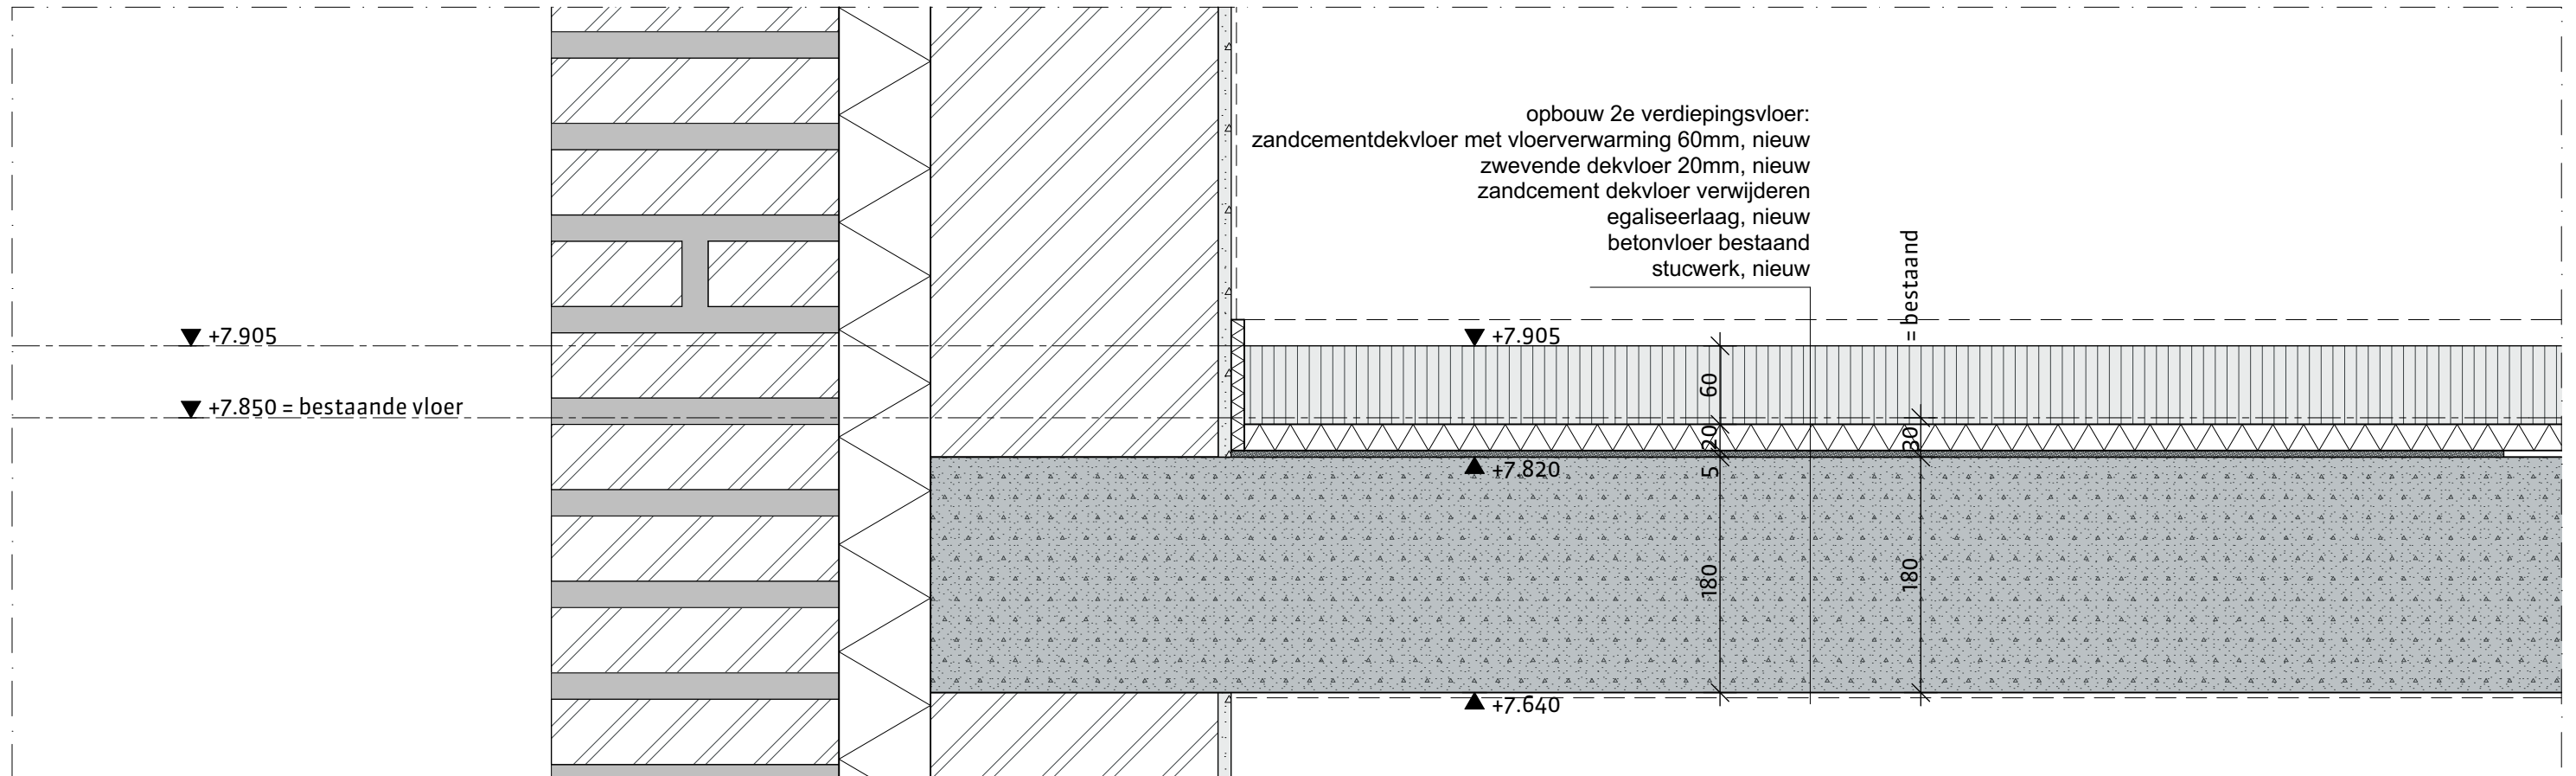




projectnummer
17021B
tekeningnummer
UO.D50

projectnaam
Landgoed De Klokkenberg Breda
bouwdeel
Gebouw D - Vrouwenvleugel

omschrijving
onderaansluiting dak
schaal
1:5

V54
datum
03-01-2018

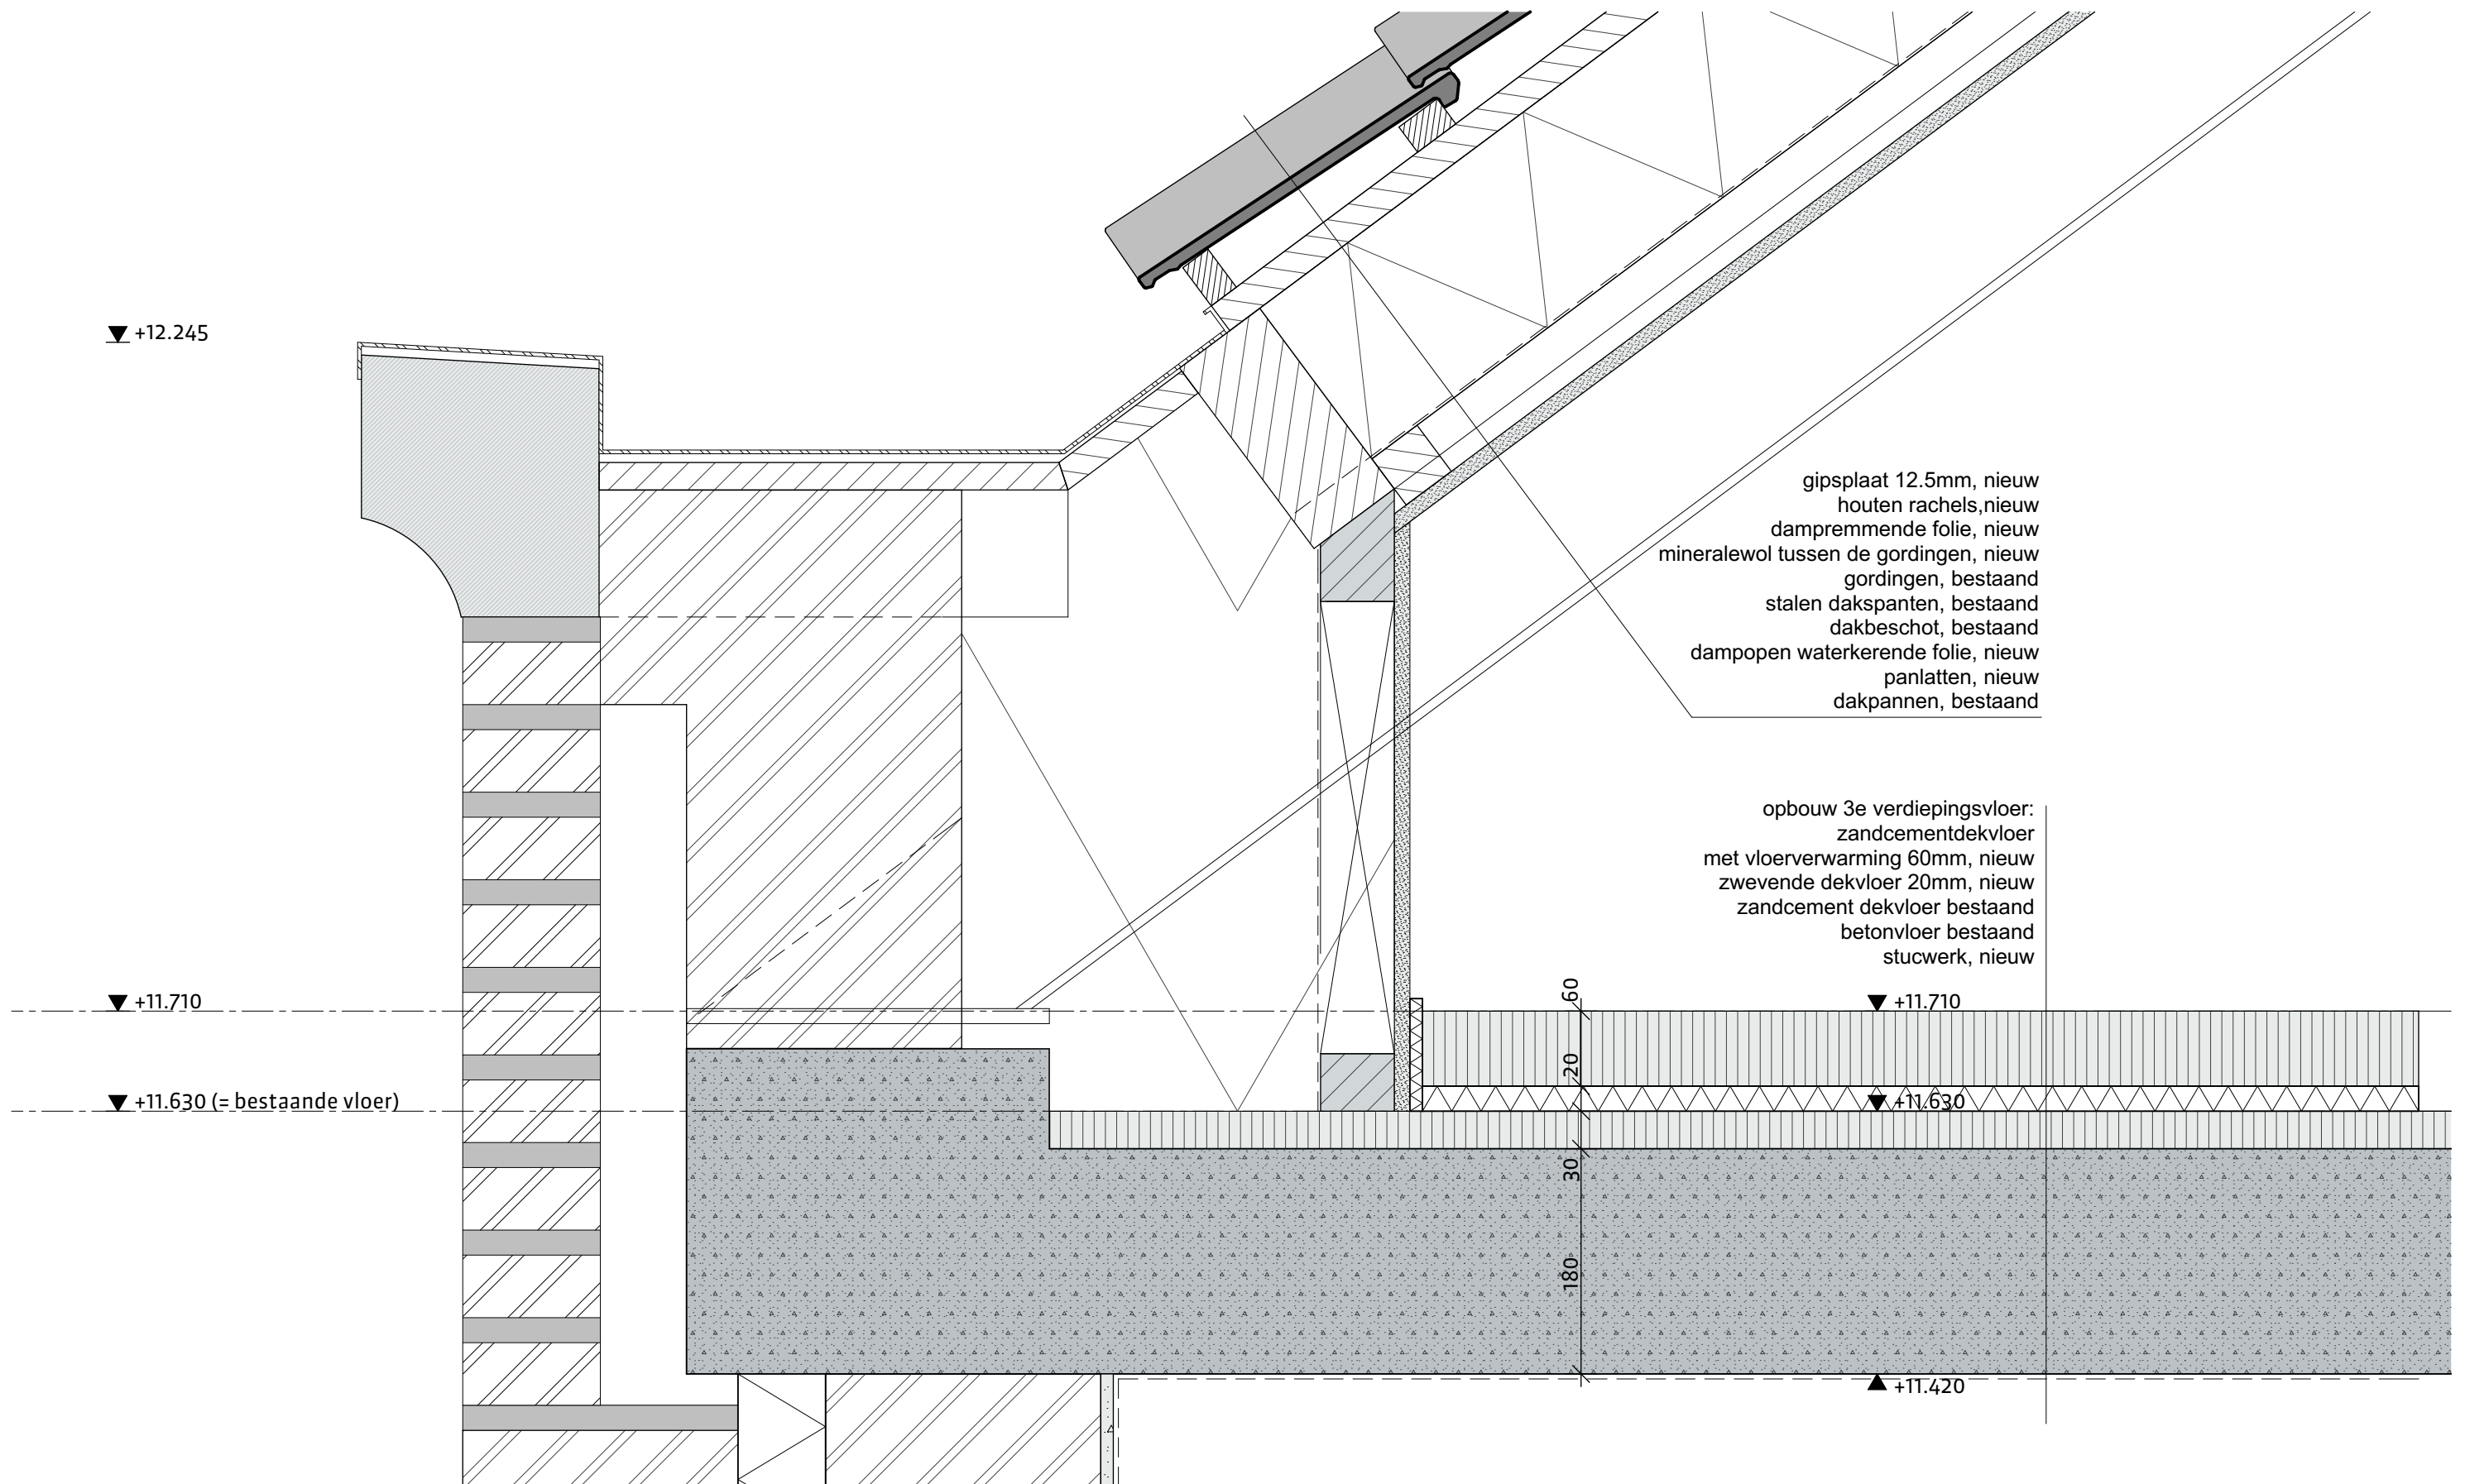




projectnummer
17021B
tekeningnummer
UO.D50

projectnaam
Landgoed De Klokkenberg Breda
bouwdeel
Gebouw D - Vrouwenvleugel

omschrijving
aansluiting woningscheidende wand op dak
schaal
1:5

V55
datum
05-10-2017

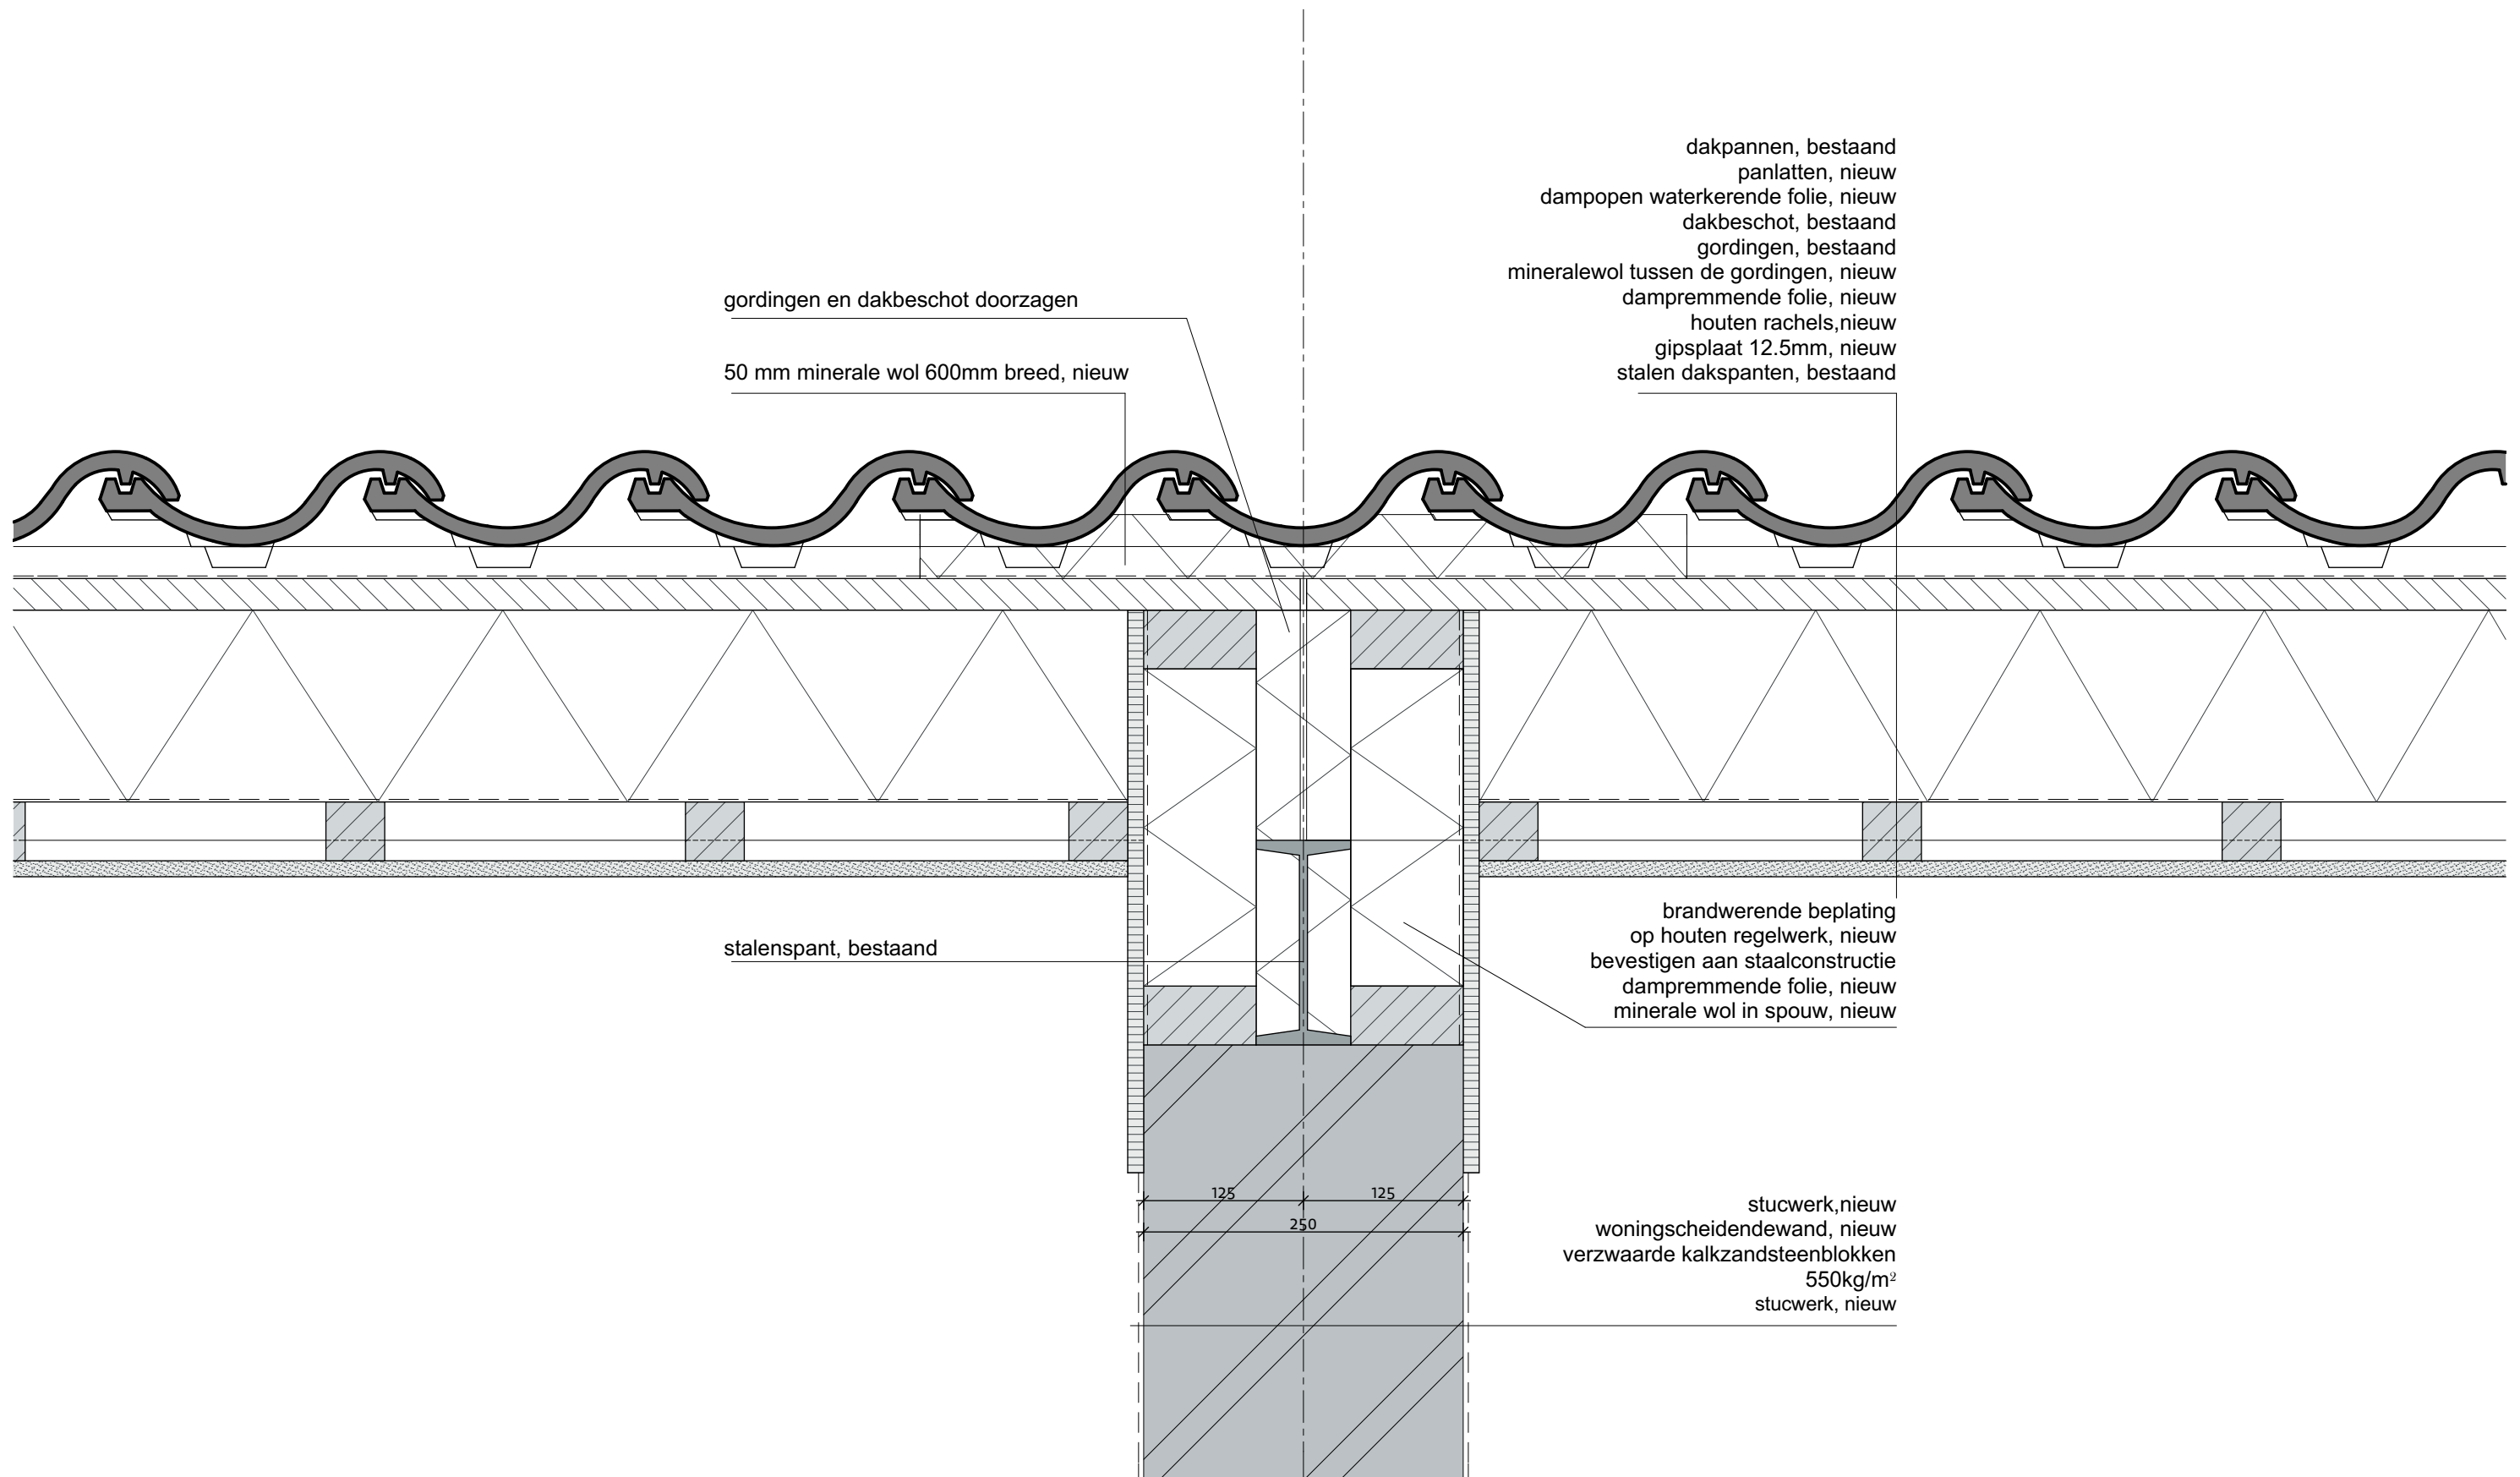



projectnummer
17021B
tekeningnummer
UO.D50

projectnaam
Landgoed De Klokkenberg Breda
bouwdeel
Gebouw D - Vrouwenvleugel

omschrijving
onderaansluiting nieuwe deurkozijn
schaal
1:5

V56
datum
03-01-2018

