



A= Zijkant Rookering / standleiding
VANAF Bovenliggende lagen!

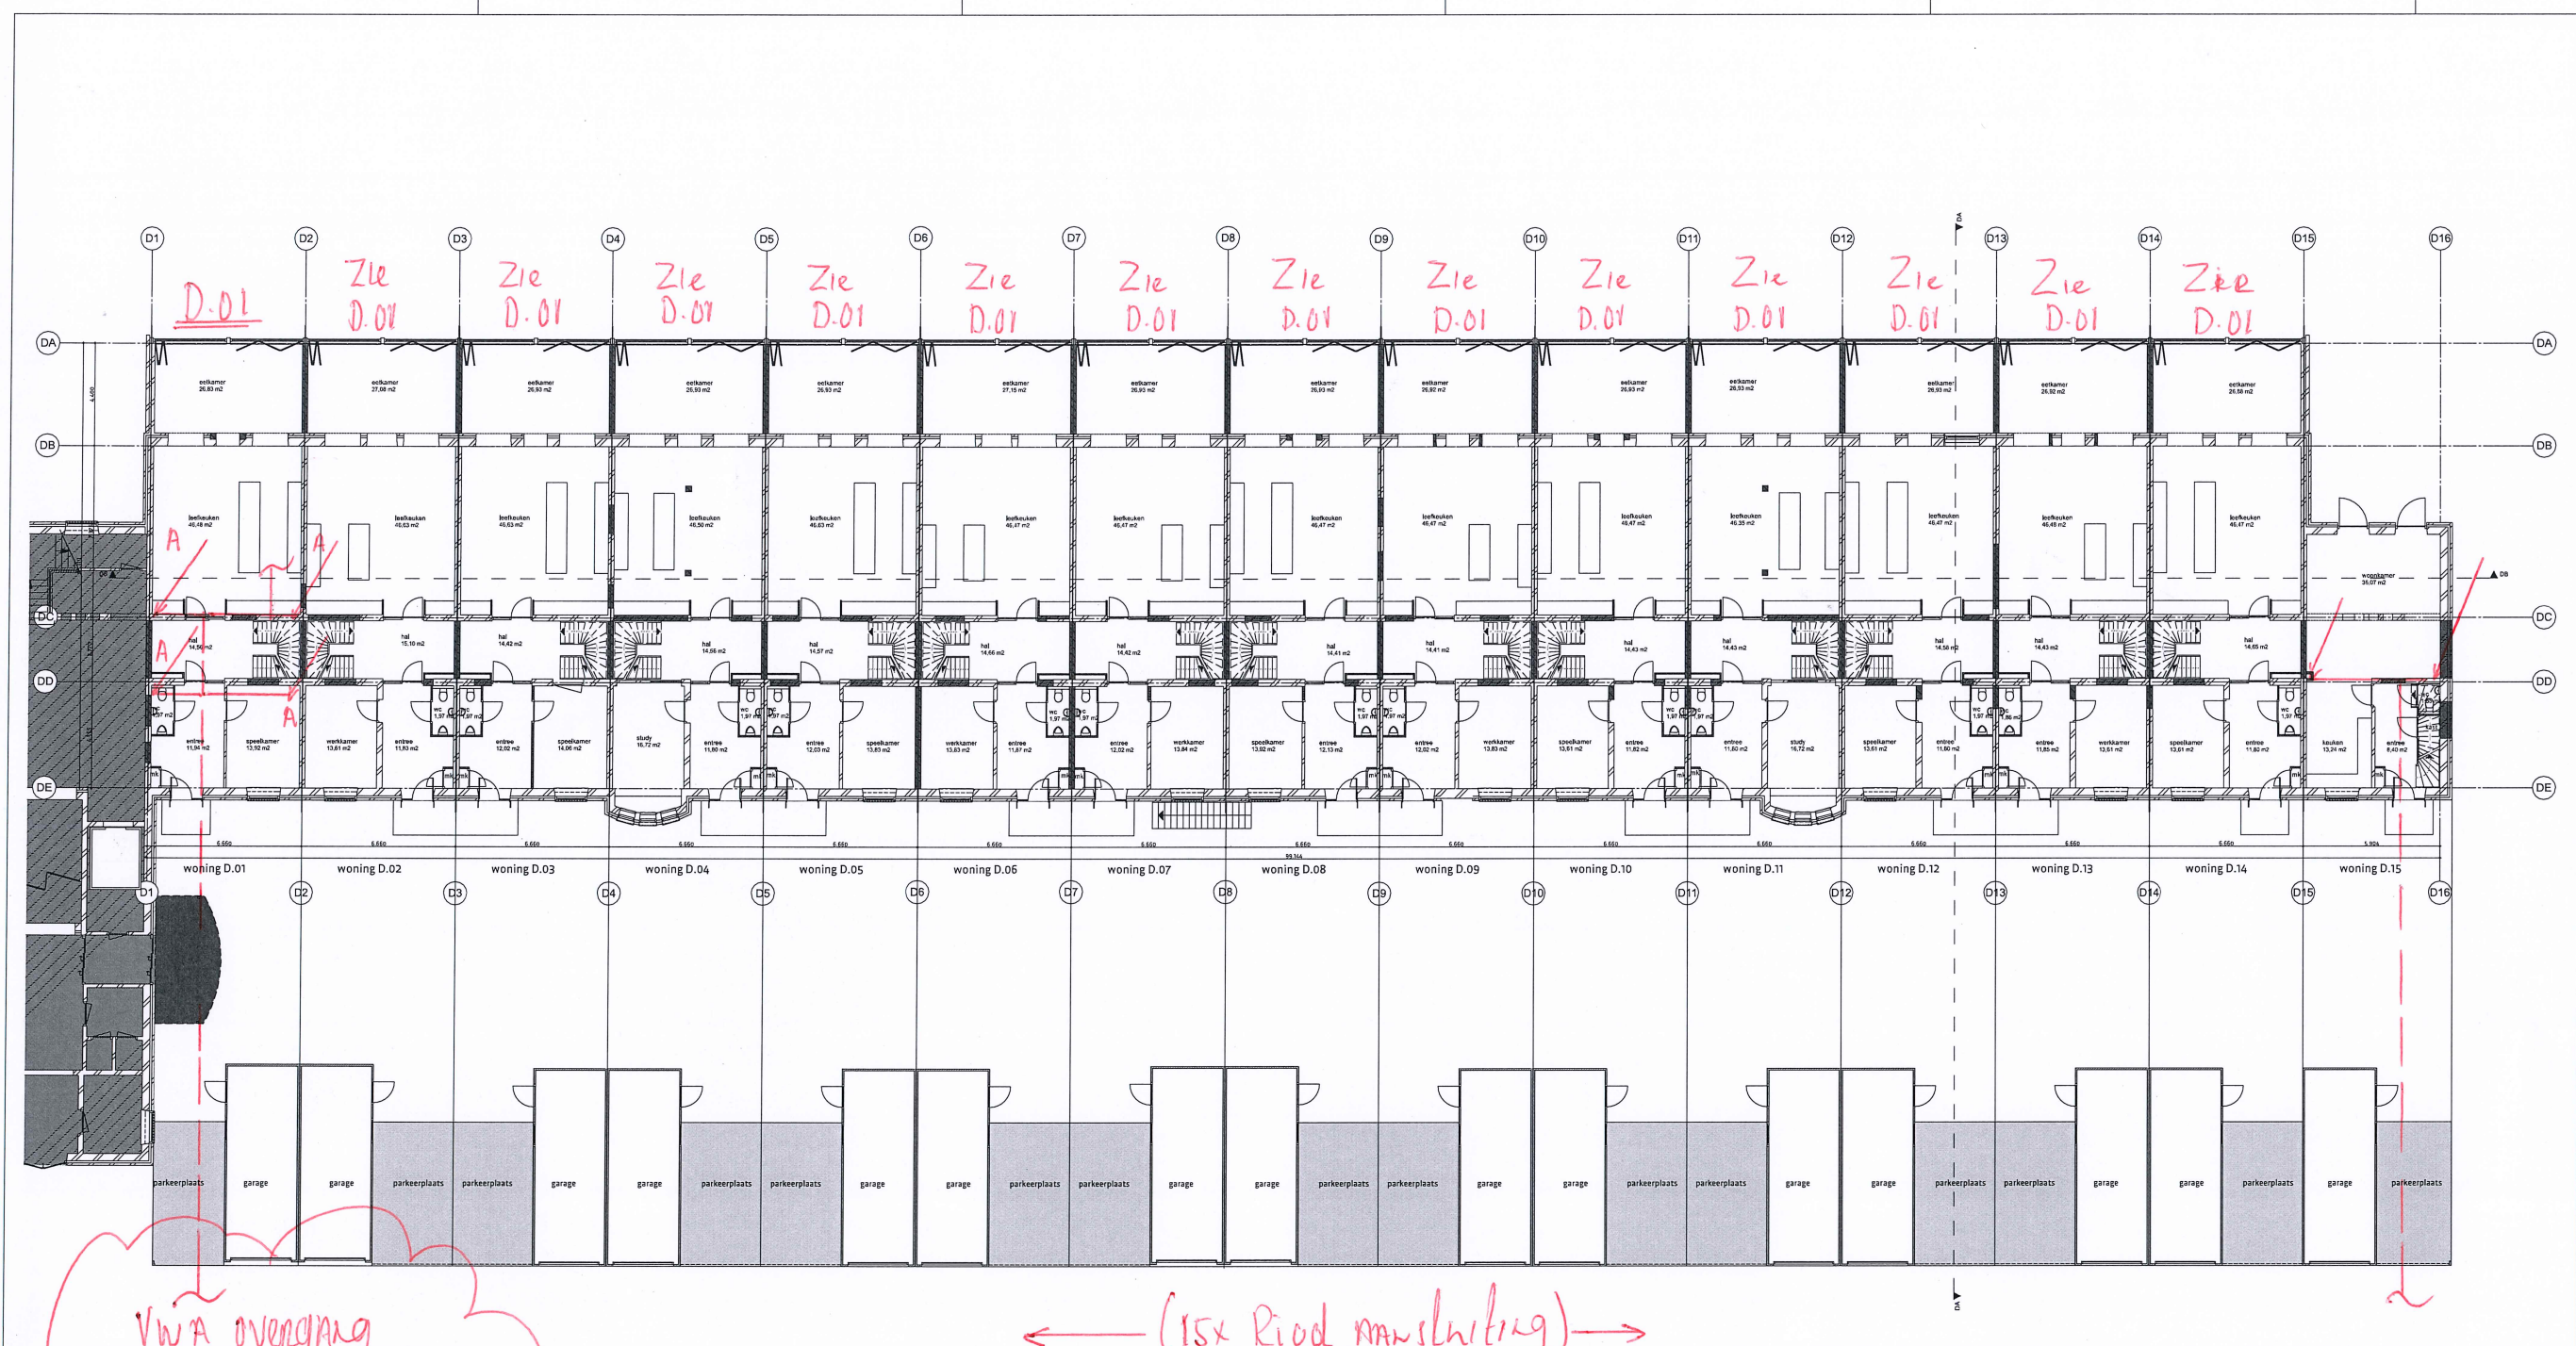

- renvooi materialisatie
- kalkzandsteen, bestaand
 - baksteen schoonwerk, bestaand
 - kalkzandsteen, nieuw
 - baksteen schoonwerk, nieuw
 - zelfsluitend
 - grens 30 minuten brandwerend
 - kozijn, bestaand
 - kozijn, nieuw
 - toilet
 - wastafel
- nieuwe trappen,
aanrede minimaal 220mm
oprede maximaal 188mm
nieuwe deuren
dagmaat minimaal 880x2100mm

Rookering VWA

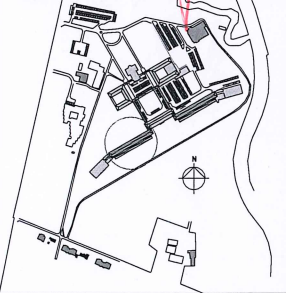

Landgoed
DE KLOKKENBERG

versie opmerkingen
a
alle maten in het werk te controleren
RO
rienis architecten
Jan van Tolkenkade 160 1211 KB Breda
Postbus 1059 3420 BB Breda
T +31 (0)16 523 93 20
info@rienisarchitecten.nl
www.renisarchitecten.nl

opdrachtgever:
Landgoed De Klokkenberg B.V.
Breda

Stapel:
Landgoed De Klokkenberg Breda
Gebouw D - Vrouwenvleugel

order-nr:
Nieuw
Plattegrond begane grond
ge-ak-1d
60d01
MS/GMZ
1:100
definitief
toetsmaat
30-03-2017
type
Omgingsvergunning
teken nr./mmsr/versie
17021B
DOvn.D11/a

Gemeente Breda

Bijlage 29 bij besluit
2017/2000-V1