




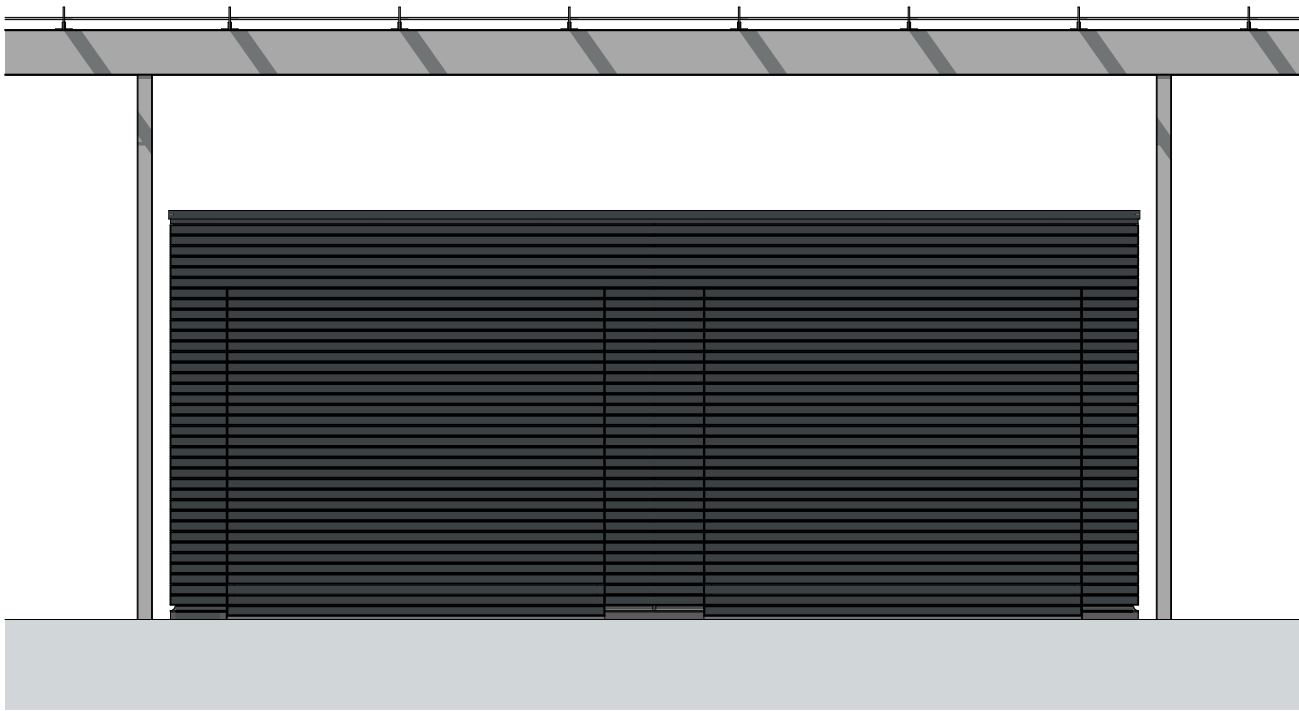


Voorgevel

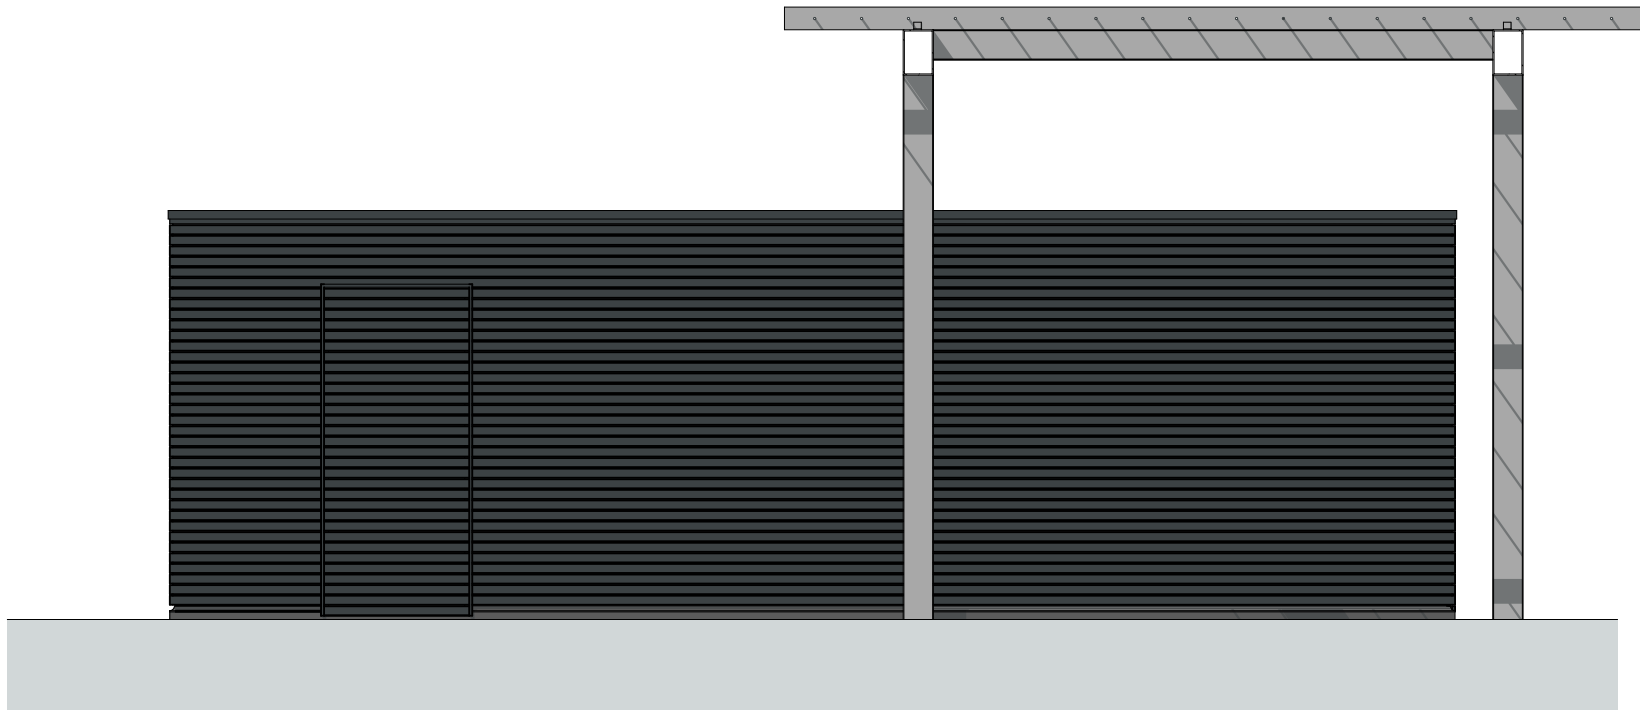


Linkergevel

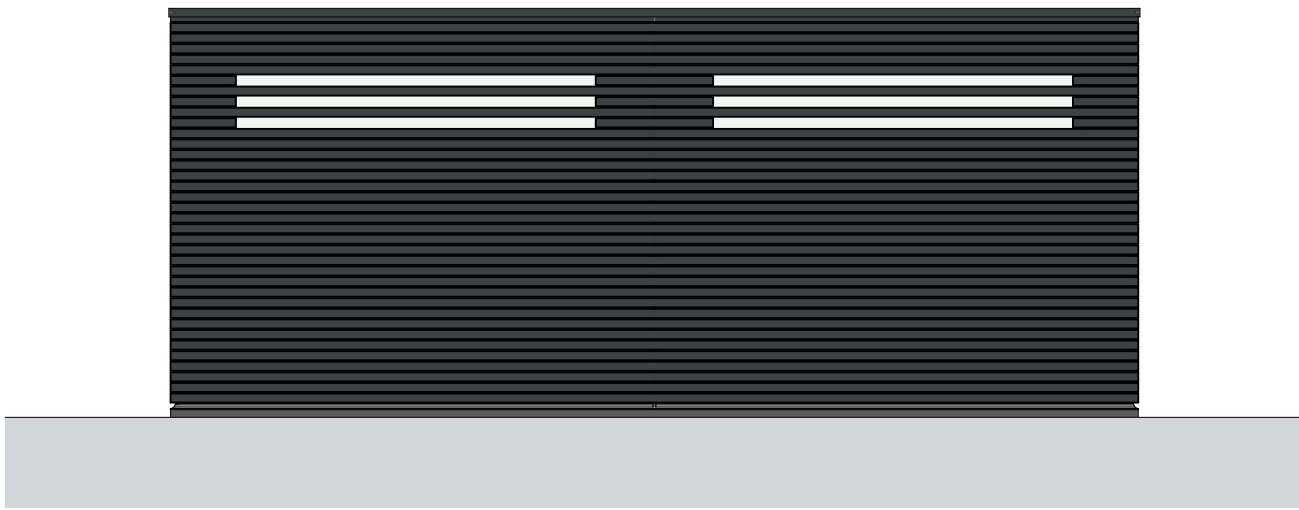


Achtergevel

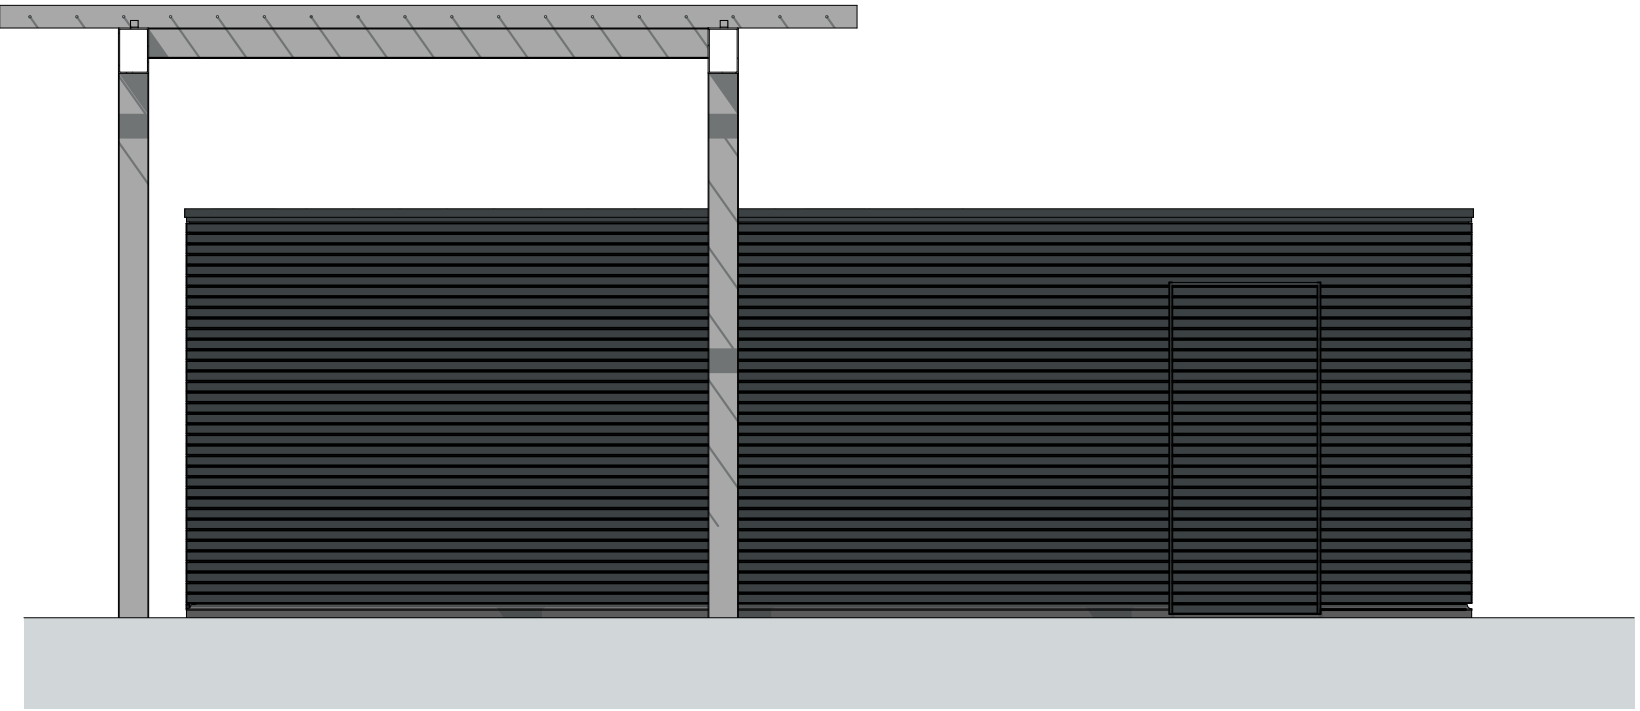


Rechtergevel

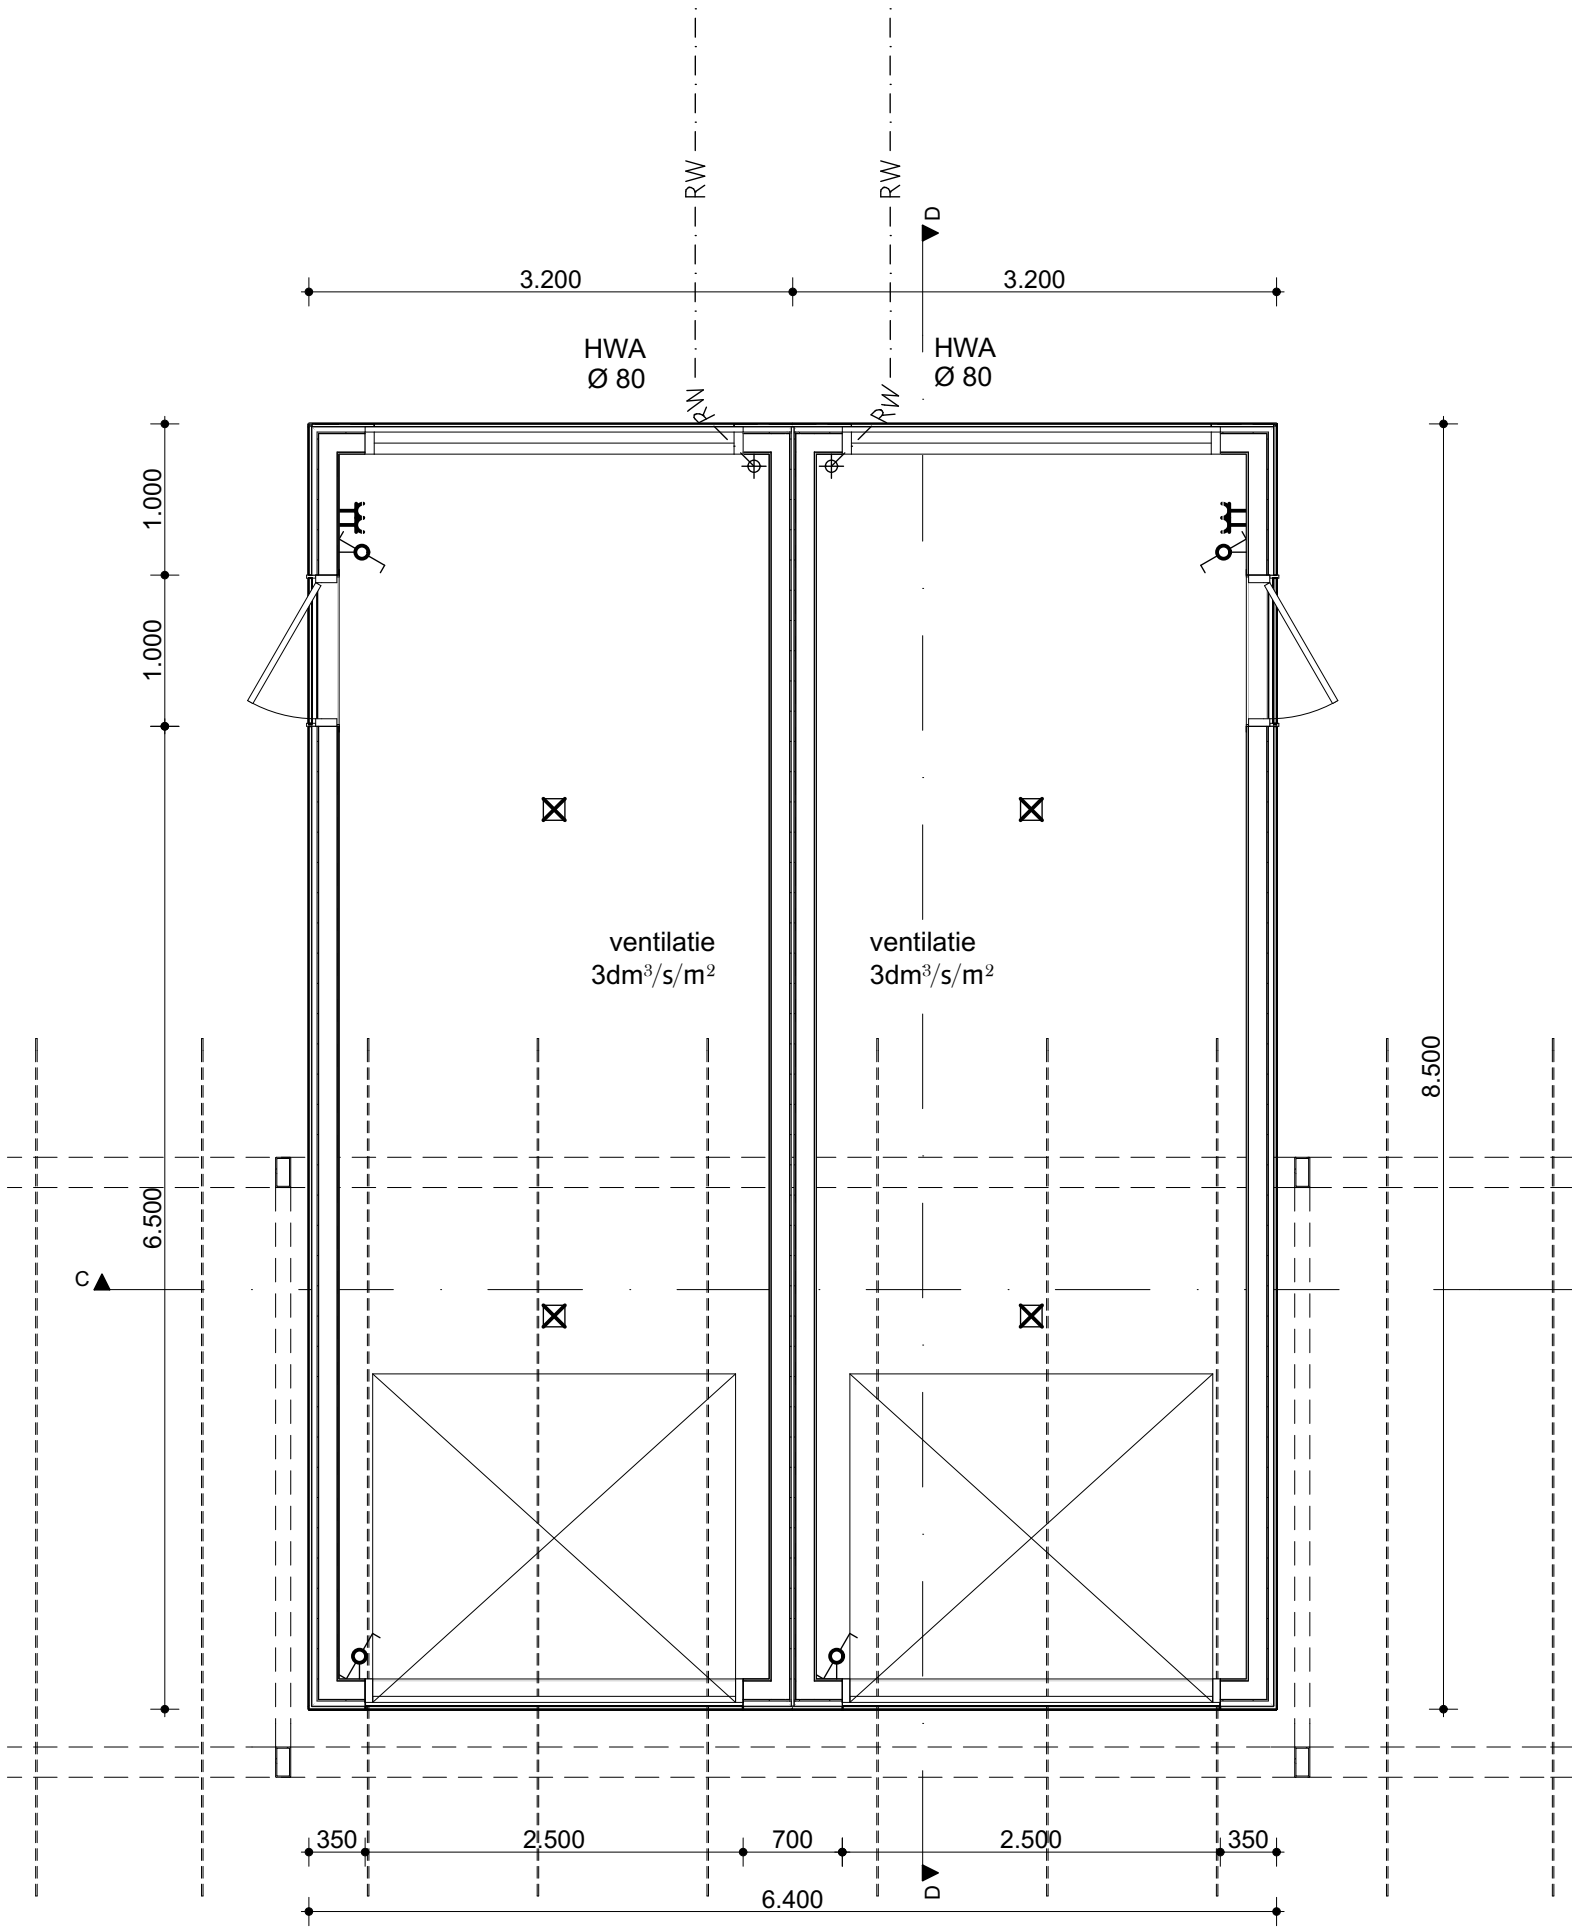

Begane grond

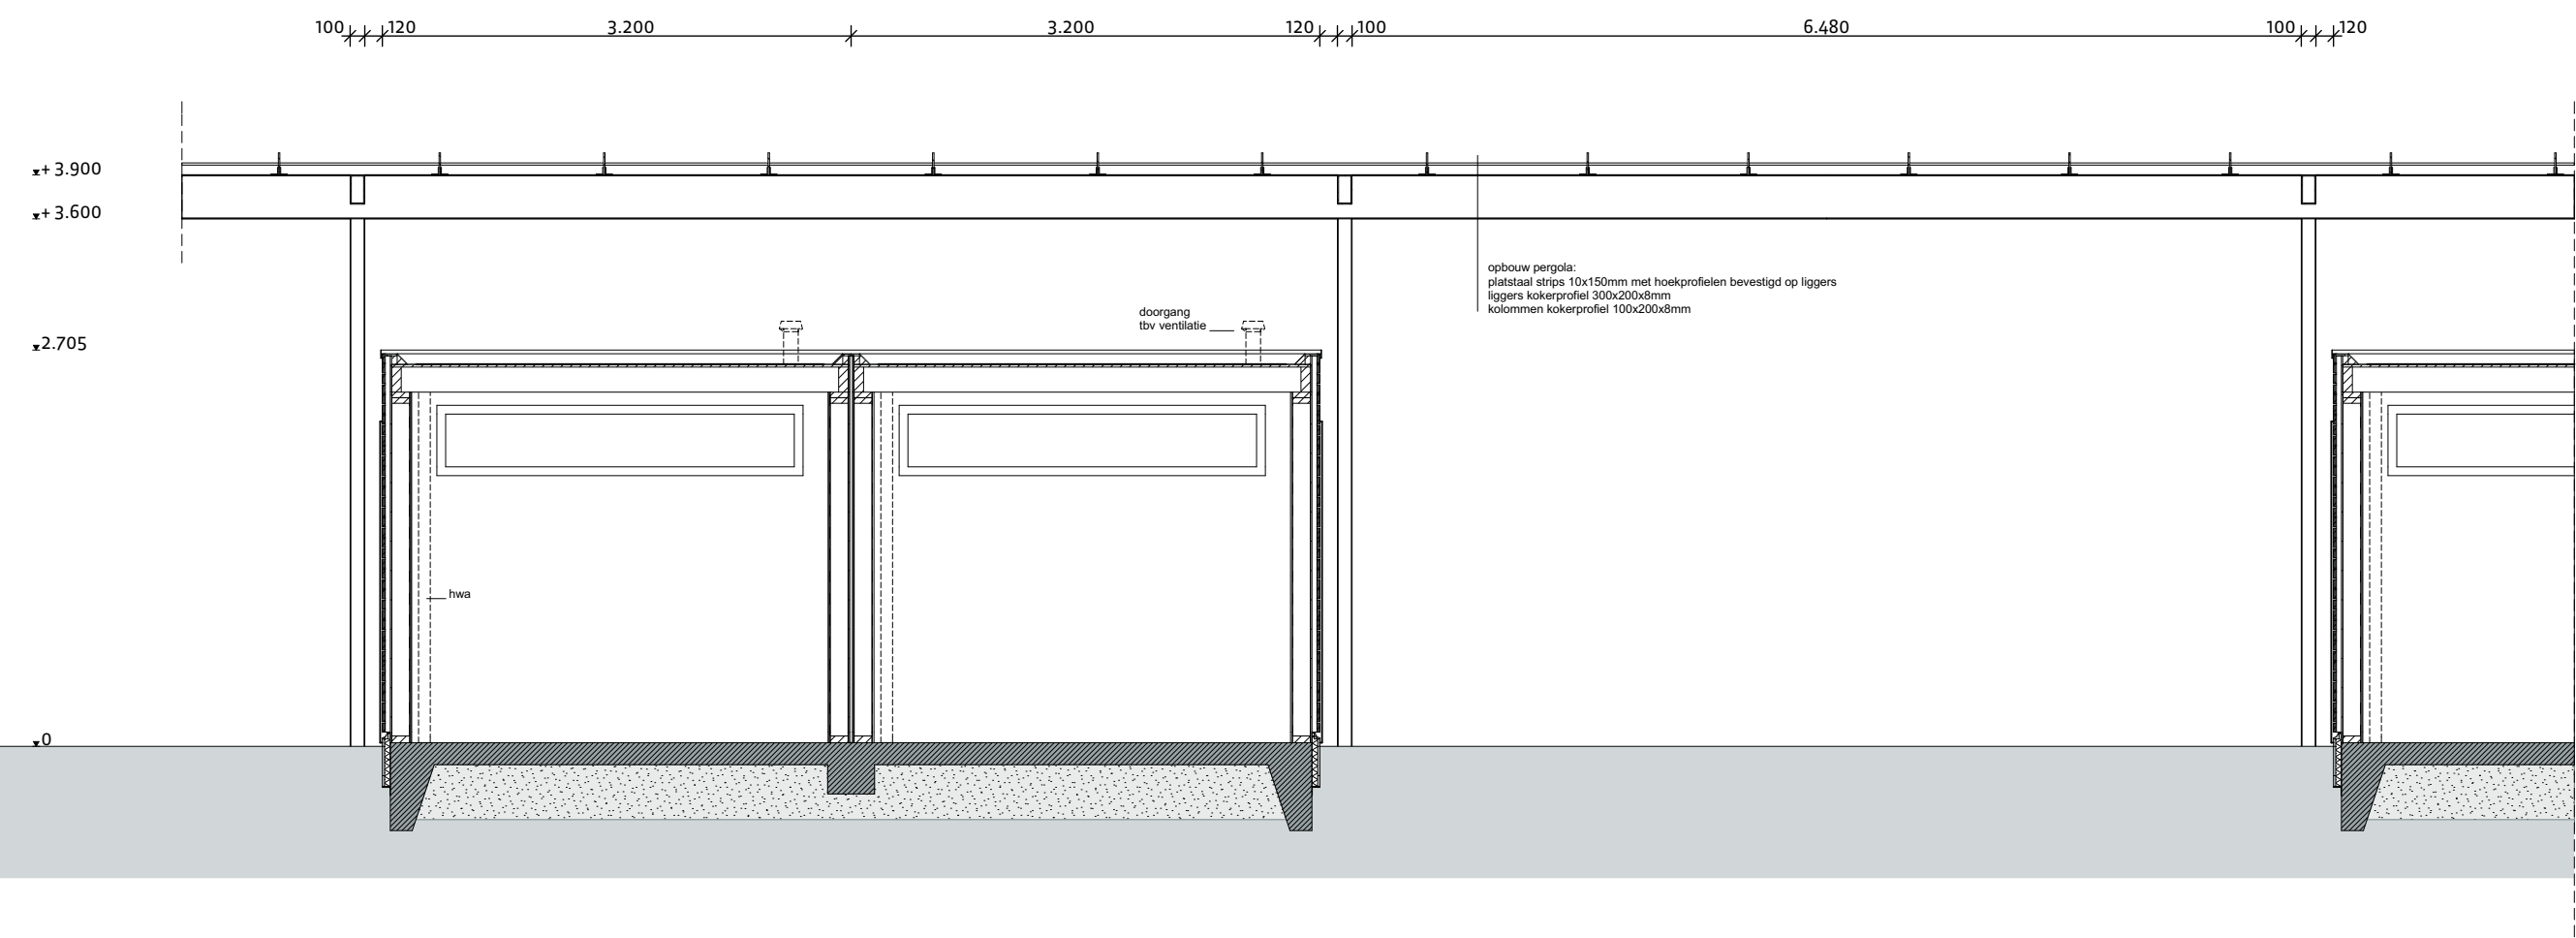

Doorsnede C-C

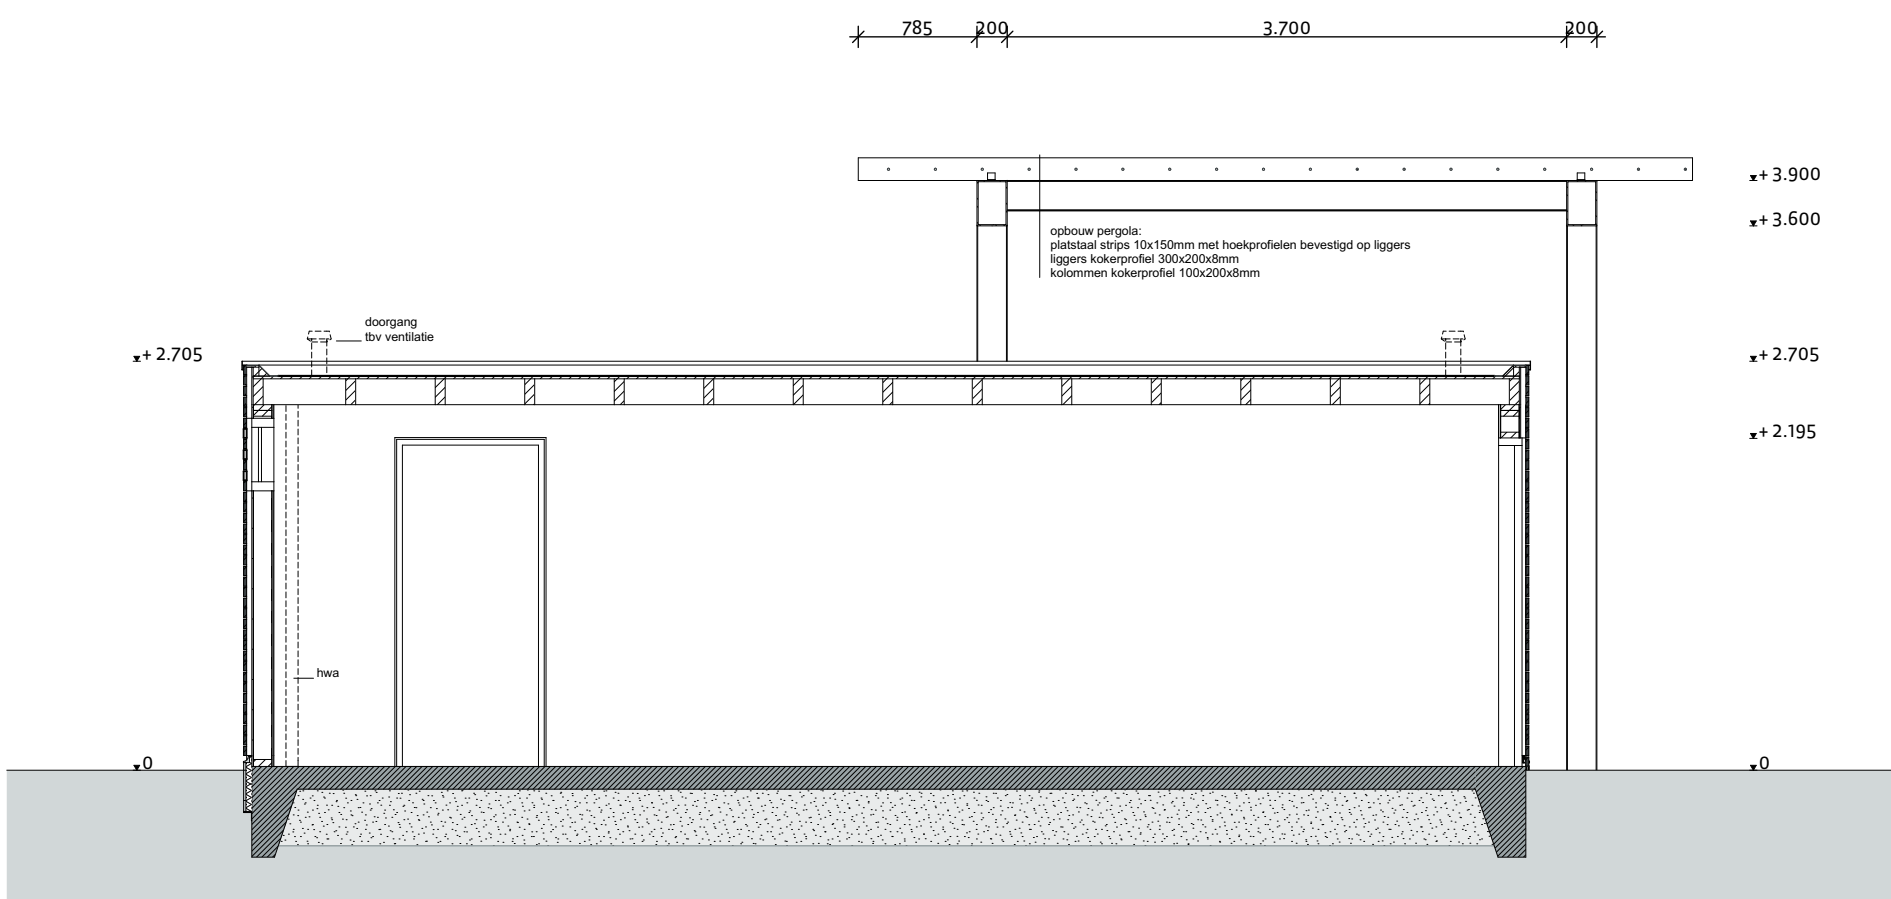

Doorsnede D-D



Bijlage 31 bij besluit
2017/2000-V1

versie opmerkingen

a

alle maten in het werk te controleren

rienks architecten

Jan van Polanenkade 26B 4811 KM Breda
Postbus 1069 4801 BB Breda
T +31 (0)76 523 93 20
info@rienksarchitecten.nl
www.rienksarchitecten.nl

opdrachtgever
Landgoed De Klokkenberg B.V.
Breda

project
Landgoed De Klokkenberg Breda
Breda

onderwerp

Garages
Overzicht

getekend	formaat	datum	projectnummer
YSK	A1	16-01-2018	17021B
ontwerp	schaal	fase	tekeningsnummer/versie
MS	1:50	omgevingsvergunning	
paraaf	status		
	definitief		

DOn.001/a