




LET OP: bestaande en nieuwe stalen liggers OP DE VLOER
-VLOER OPHANGEN AAN STALEN LIGGERS- (zie details)
voorzieningen eventuele doorvoeren stalen liggers te bepalen in uitvoerings fase!

bestaande betonvloer d=80mm tenzij anders is aangegeven

BOVEN bestaande betonvloer: houten balklaag (verdeling indicatief)
Balklaag te koppelen aan stalen liggers
Ravelingen (indicatief) en randbalken afmetingen als betreffende veld
Op balklaag 18mm onderteyment

BL1	=>	71*171 max 610 h.o.h.
BL2	=>	69*194 max 600 h.o.h.
BL3	=>	69*194 max 400 h.o.h.

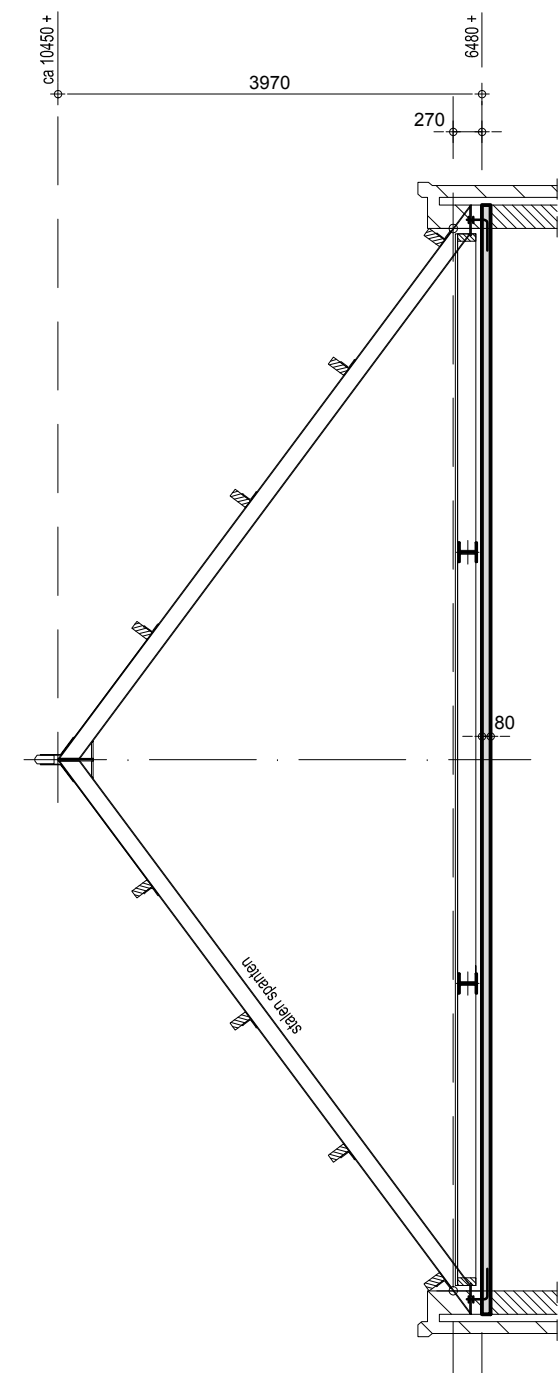

RENVOOI: Algemeen

- alle maten in het werk meten en/of controleren
- peil = 0 = 5,39m1 + N.A.P.
- voor maatvoering sparringen zie tekening architect respectievelijk installateur
- t.p.v. vloeropleggingen geen sparringen opnemen of leidingen instorten
- brandwerendheid van de hoofddraag constructie minimaal 60 minuten
- indien door de aannemer wordt gekozen voor een afwijkende vloerdikte, afwijkingen in maatvoering door de aannemer in het werk te compenseren

Beton

- betonkwaliteit: C20/25
- BB => betonbalk 250*400 boven vloer

Staal

- staalkwaliteit: S235
- staalkwaliteit buizen/kokers: S275
- boutkwaliteit: 8.8
- ankerboutkwaliteit: 4.6
- lassen volgens detailberekening
- oppervlakte behandeling volgens bestek
- alle gesloten buisprofielen voorzien van ontluichingsgaatjes t.b.v. verzinken
- hulpstaal t.b.v. bouwkundige voorzieningen volgens tekening architect
- detailberekening verbindingen door leverancier staalconstructie
- alle niet ingestorte delen van de hoofddraagconstructie in staal brandwerend bekleden

Hout

- sterkteklasse: C18



Metselwerk / Lijmwerk

- kwaliteit dragend metselwerk: fk= 6,6 N/mm2 volgens NPR8096-1-1 tabel 1/2
- dilataties metselwerk volgens opgave leverancier

- alle lateien boven gevelopeningen in binnen en buitenblad uitvoeren in staal (afmetingen n.t.b.)

Prefab beton

- betonkwaliteit: C50/60
- voor bouwkundige prefab betonnen onderdelen zie tekening architect

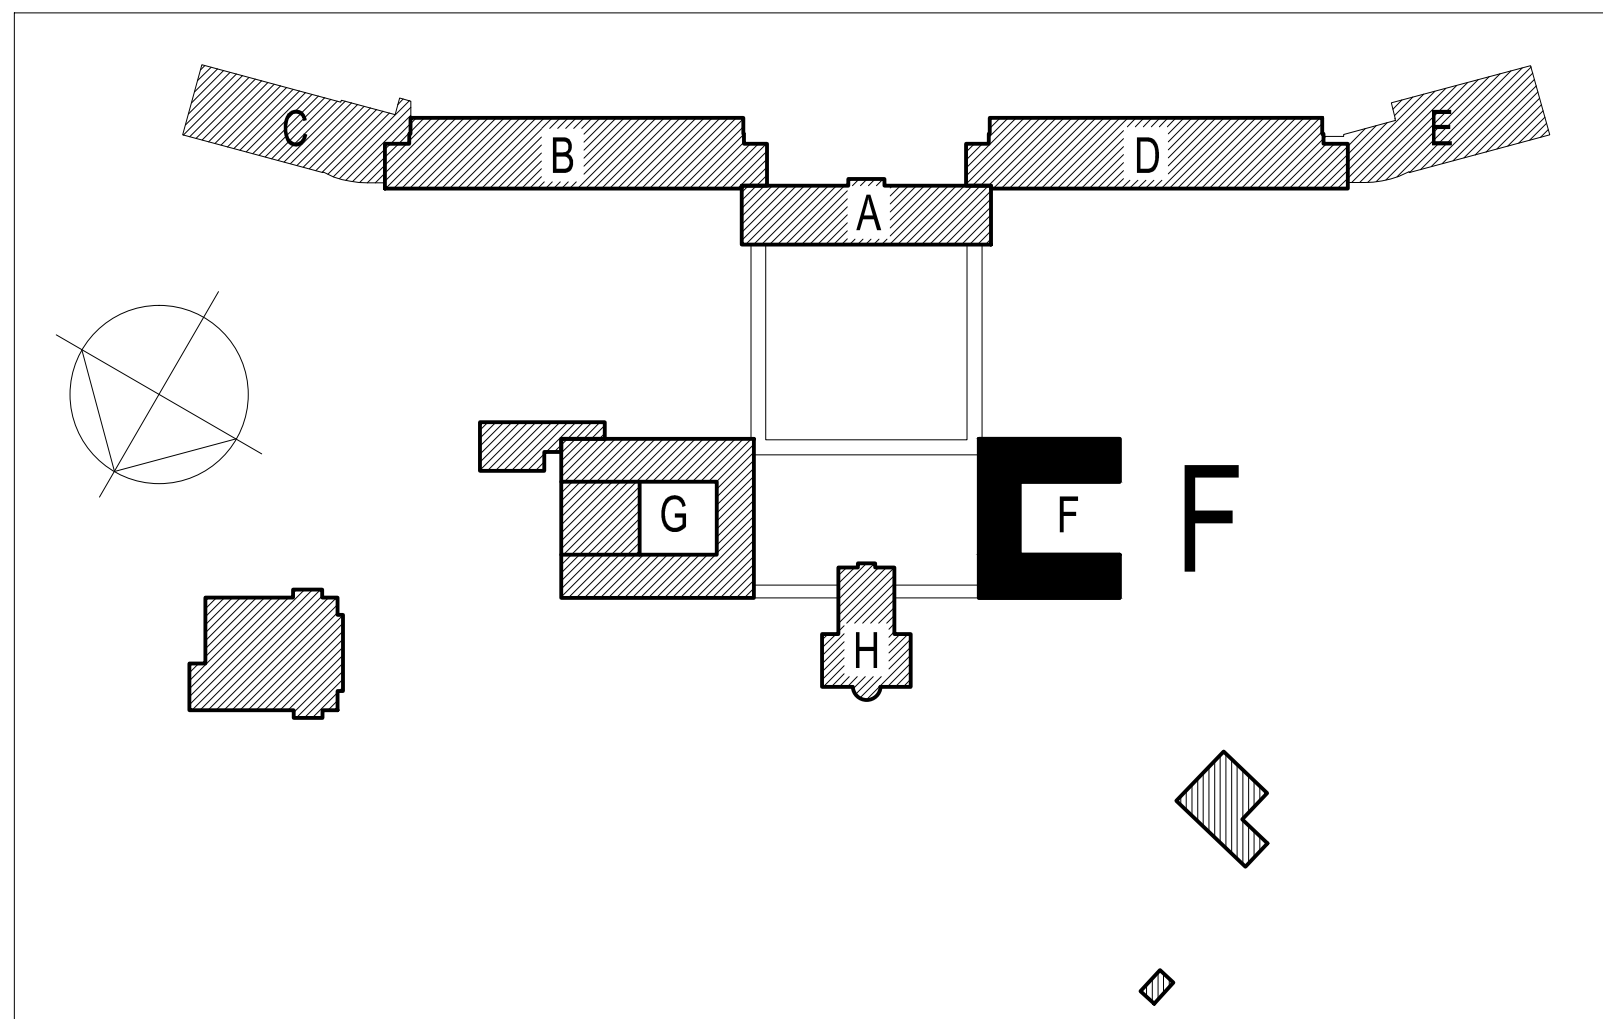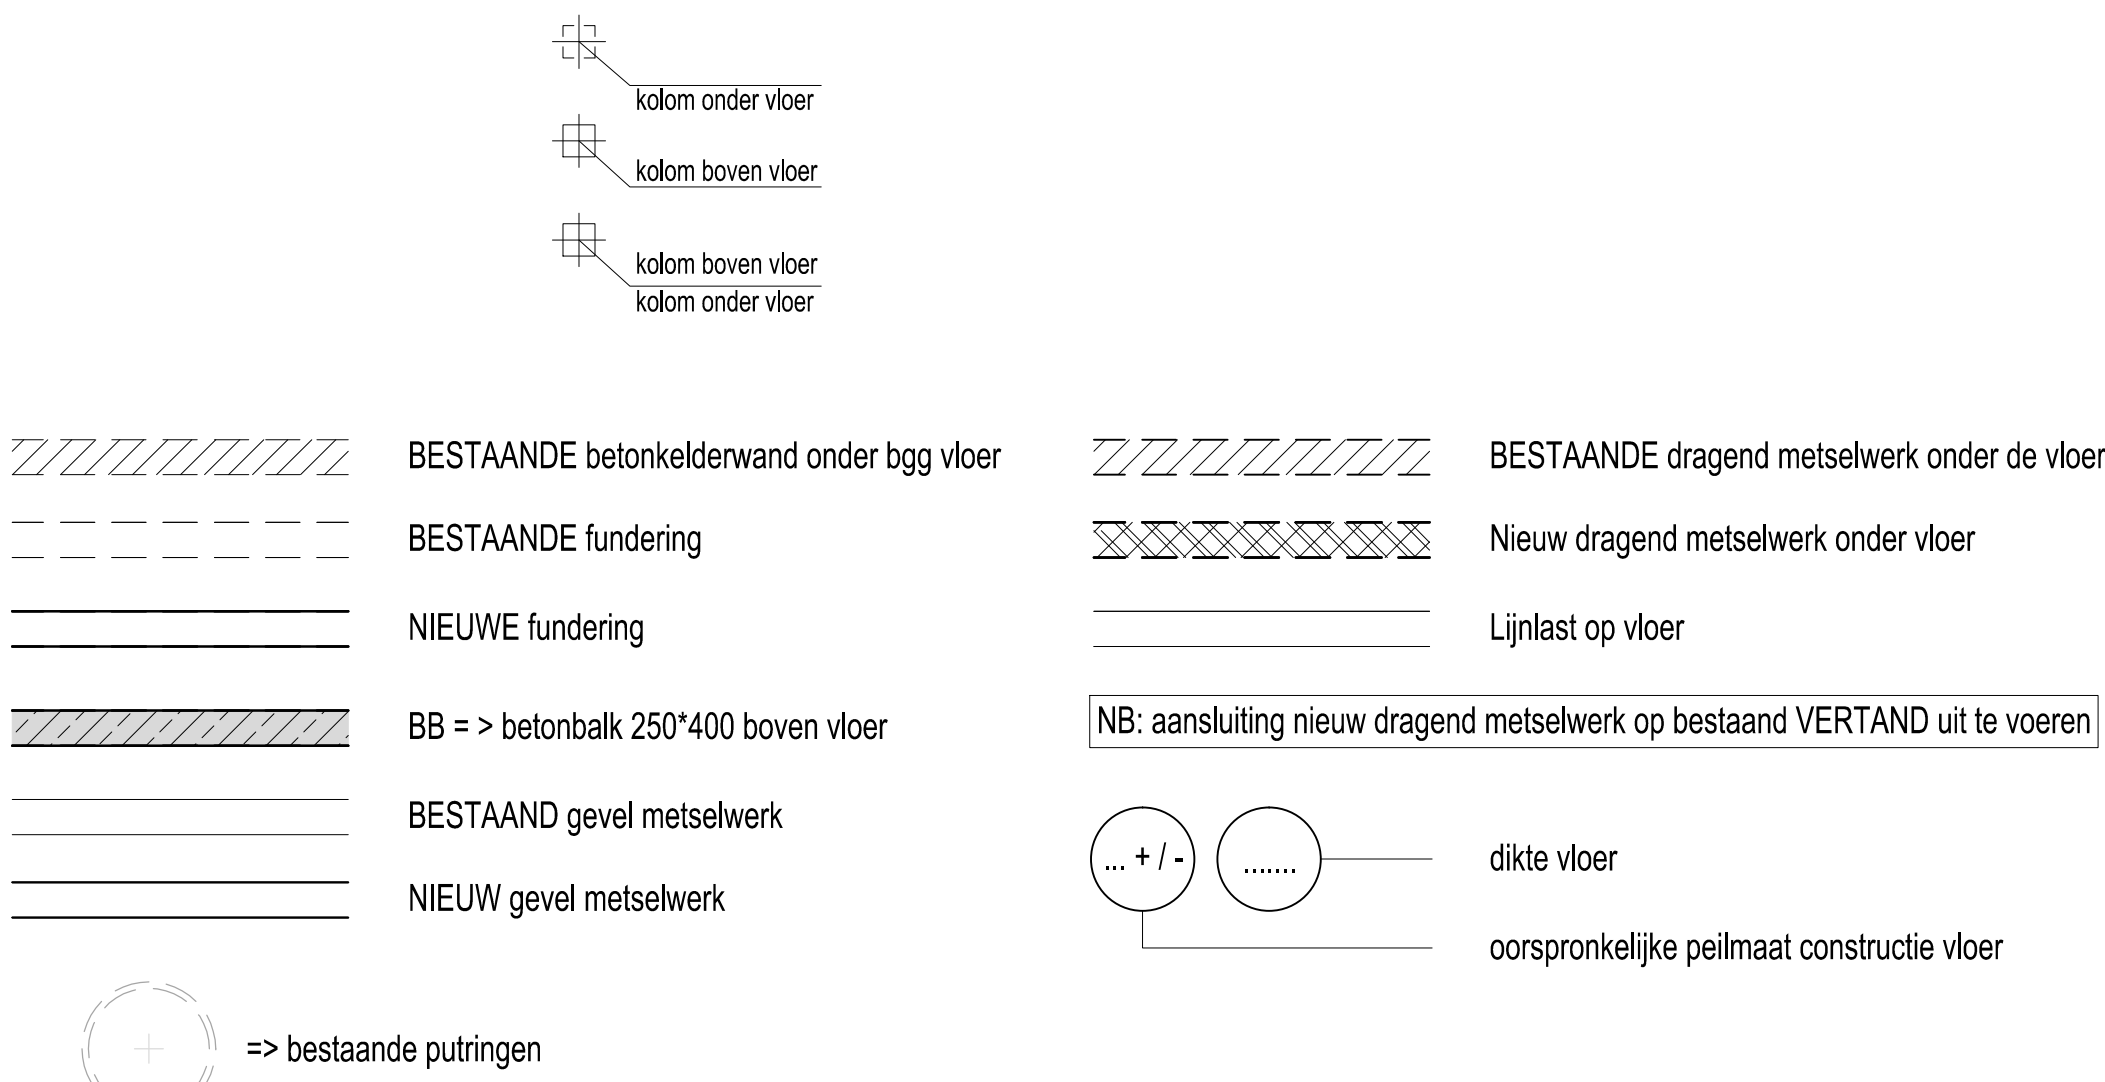

Gemeente Breda

Bijlage 43 bij besluit
2017/2000-V1



C			
B			
A	05-10-2017	bouwaanvraag	PA
editie	datum	omschrijving	getekend door
opdrachtgever:	Landgoed De Klokkenberg BV		projectleider: J. Fijneman
architect:	Rienks Architecten		projectconstructeur: J. Fijneman
project:	Klokkenberg Breda		projecttekenaar: P. Anssems
onderdeel:	2e Verdiepingsvloer - Zoldervloer -F- Zusterhuis NIEUW		schaal: 1:100

BOXSEL ENGINEERING	Beneluxweg 13 4904 SJ Oosterhout (NB) T 0162 45 12 80 F 0162 42 35 72 E info@vanboxsel.nl I www.vanboxsel.nl	werknnummer: 17-025 tekeningnummer: BA F 3-02