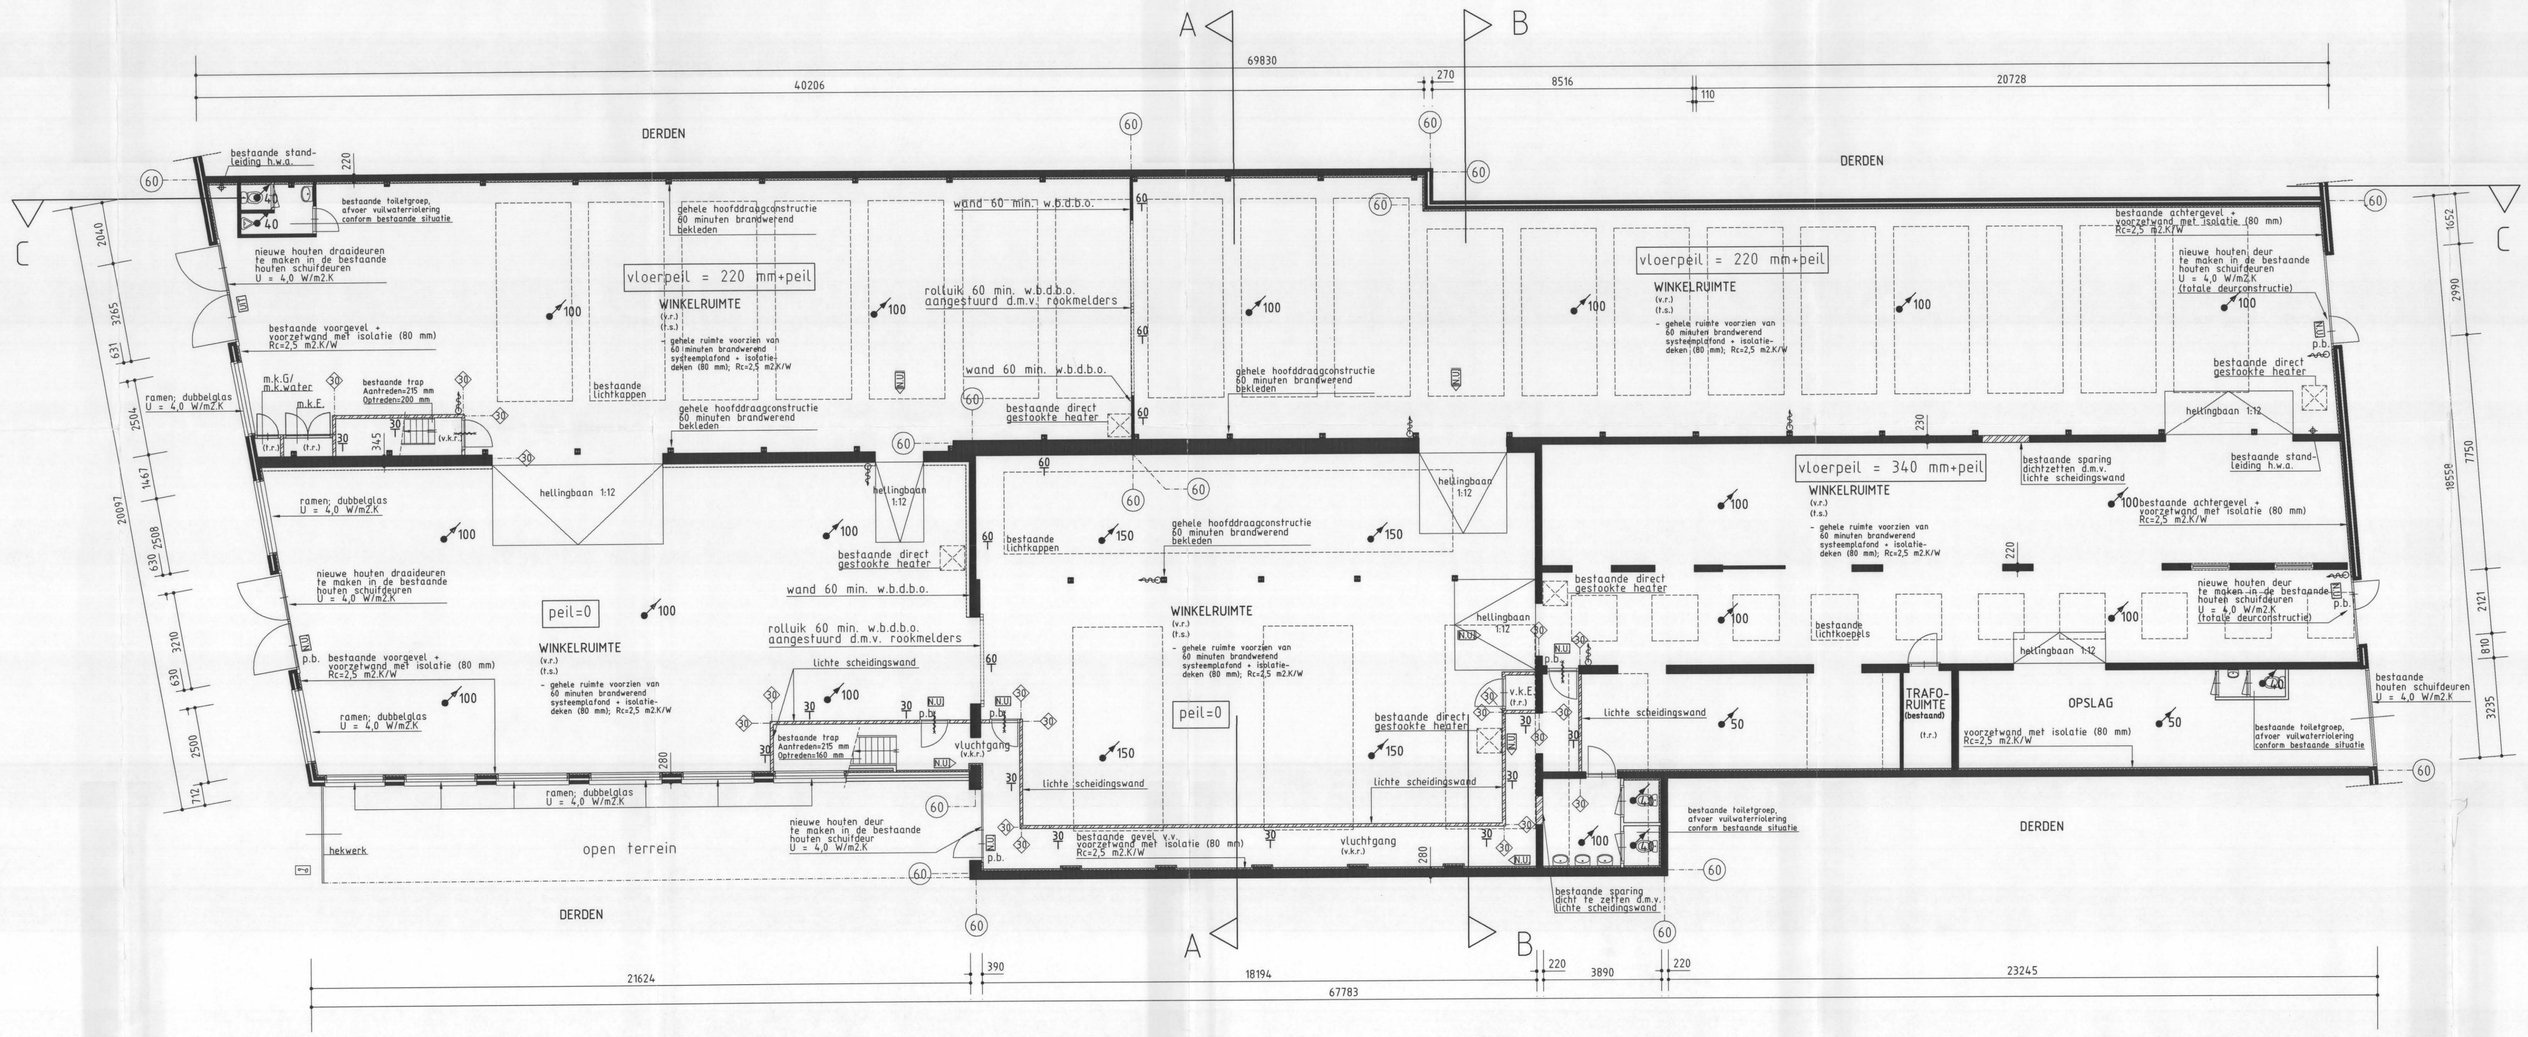

PLATTEGROND BEGANE GROND

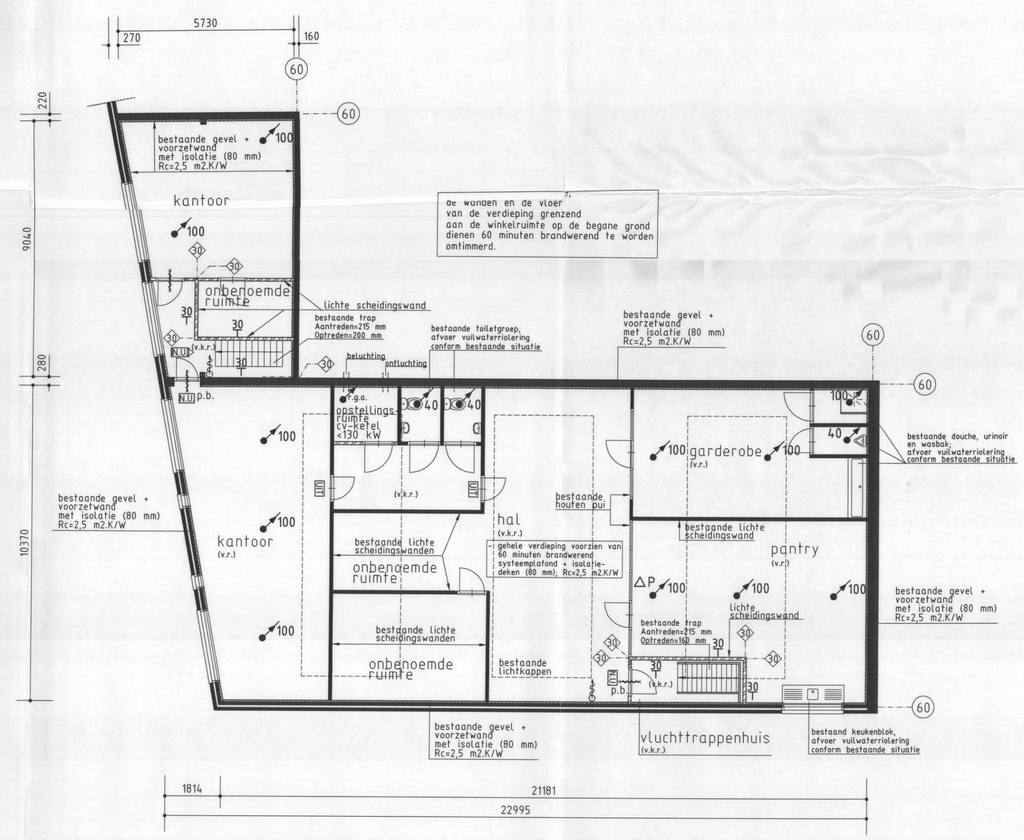

VERDIEPING
(4000+peil)

RENVOOI

Het gehele complex wordt voorzien van een ontruimingsinstallatie type "C" volgens de richtlijnen uit "Een brandveilig gebouw installeren" 2e druk, uitgave N.B.F.

Het gehele complex wordt voorzien van decentrale algemene noodverlichting (A.N.V.) en decentrale transparant verlichting (T.V.) volgens de richtlijnen uit "Een brandveilig gebouw installeren" 2e druk, uitgave N.B.F., uitgaande van een lichtopbrengst van 1 lux op de vloer algemeen en 10 lux op de vloer in de vluchtwegen/trappenhuizen.

Ten behoeve van de nadere goedkeuring door de Brandweer zullen voor aanvang van de werkzaamheden nog tekeningen en/of berekeningen worden ingediend met de eventuele (winkel-) inrichtingen ten behoeve van: de A.N.V. en T.V. installatie, de ontruimingsinstallatie, de controle van de vluchtweg-routes, de projectering van de brandslanghaspels.

Verwarming van de winkelruimte door middel van aardgas direkt gestookte luchtverhitters.

Verwarming van de verdieping door middel van aardgas gestookte c.v. installatie conform NEN 3028 en NEN 2757; ruimteverwarming door middel van radiatoren

Aardgasleidingen alsmede inrichting en uitvoering stookruimten conform NEN 1078 en NEN 1078-A.

Inrichting en uitvoering en meterkasten conform NEN 2768 en de eisen van de desbetreffende Nuts bedrijven.

Electrische installatie volgens NEN 1010, 4e druk.

Mechanische ventilatie dienstruimten en winkelruimte volgens NEN 1087, ventilatie capaciteit volgens tekening.

De bestaande riolering en hemelwaterafvoeren zullen niet worden gewijzigd.

- T.V. met aanduiding "UIT" volgens NEN 3011/NEN 6088
- T.V. met aanduiding "NOODUITGANG" volgens NEN 3011/NEN 6088
- T.V. met verwijzing volgens NEN 3011/NEN 6088
- Brandslanghaspel 20m-3/4"-6mm volgens NEN 3211
- ΔP Draagbare poederblusser, inhoud in kg NEN-EN 3
- Handmelder ontruimings-installatie
- p.b. Vluchtdeur voorzien van paniek-beslag
- Sleutelkluis t.b.v. brandweertoegang
- Gebouwdeel met een WBDBO van 30 minuten
- Gebouwdeel met een WBDBO van 60 minuten
- Scheidingsconstructie met een WBDBO van 30 minuten (NEN 6068)
- Scheidingsconstructie met een WBDBO van 60 minuten (NEN 6068)
- Scheidingsconstructie met een WRD van 30 minuten (NEN 6073)
- Bewegend deel met een WBDBO van 30 minuten
- Bewegend deel met een WBDBO van 60 minuten
- Zelfsluitend bewegend deel (voorzien van dranger).
- Mechanische ventilatie in m3/h
- Natuurlijke ventilatie in m3/h
- V Ventilatierooster
- b.c. Brandcompartiment (nr)
- r.c. Rookcompartiment (nr)
- v.g. Verblijfsgebied
- v.r. Verblijfsruimte
- v.k.r. Verkeersruimte
- t.r. Technische ruimte
- t.s Toegankelijkheidssector
- b.t.s. Bijzondere toegankelijkheidssector

Bestaande (scheidings-)wand.
Nieuwe lichte (scheidings-)wand.

Dienst Stadswerk Gemeente Vlaardingen
Behoort bij (mijn) besluit (nummer) B&W van Vlaardingen.
Nr. 976278?, d.d.05-08-1997.
Het hoofd van de afdeling Stadsontwikkeling.

Bruto oppervlakte	
totaal	1716,7 m^2

Dienst Stadswerk Gemeente Vlaardingen
976278?/09491?941
Behoort bij de (aanvraag) bouwvergunning van:
Sarhama B.V.
Ingekomen bij de Dienst Stadswerk d.d. 10-07-1997.

onderwerp: Winkelruimte te Vlaardingen
omschrijving: plattegronden nieuw
opdrachtgever: Sarhama b.v.

HARDER & TRAANBERG
Architecten en Ingenieurs
Jan Lighartstraat 40
3083 AR Rotterdam
010 - 4329144*
Postbus 9368
3067 AJ Rotterdam
fax. : 010 - 4841462

datum	get.	schaal	formaat	bladnummer
17/01/1997	A.C.			
05/07/1996	A.C.	1 : 100	A0	21
		werknummer	96040	