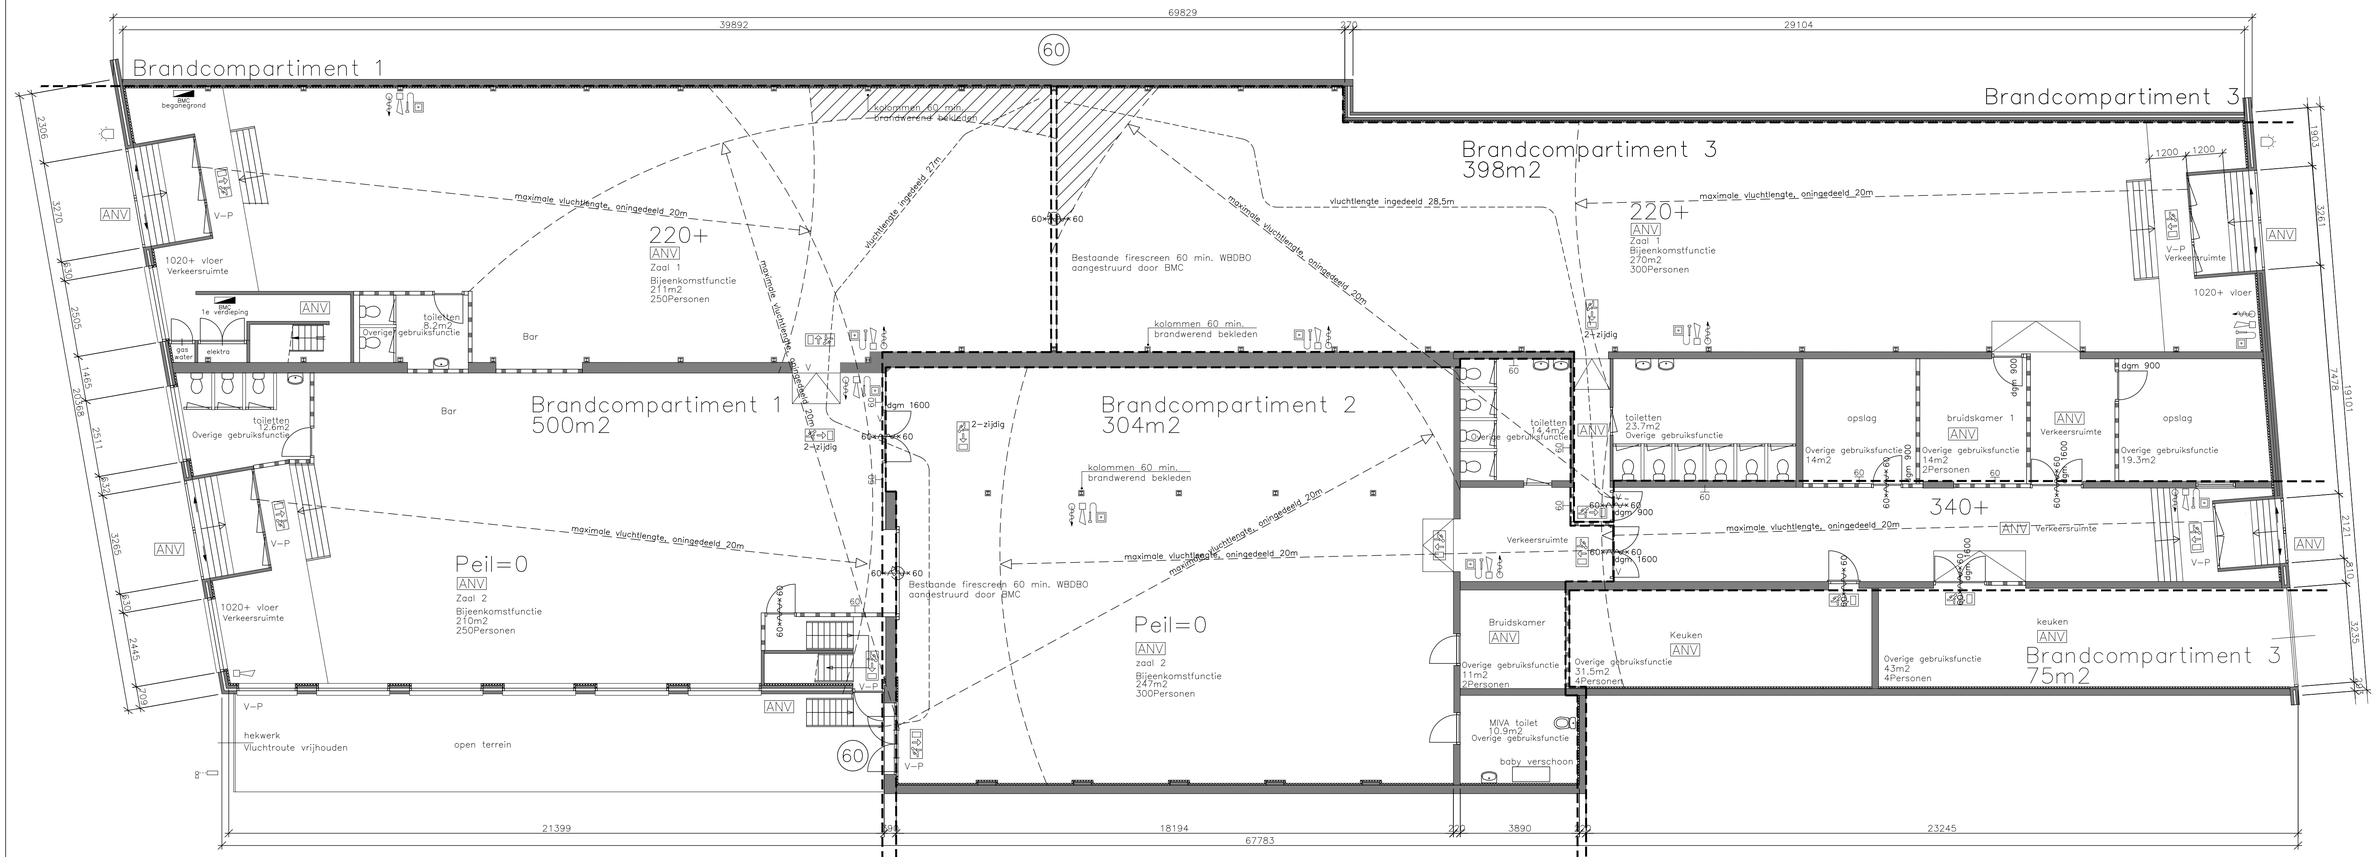

BEGANE GROND

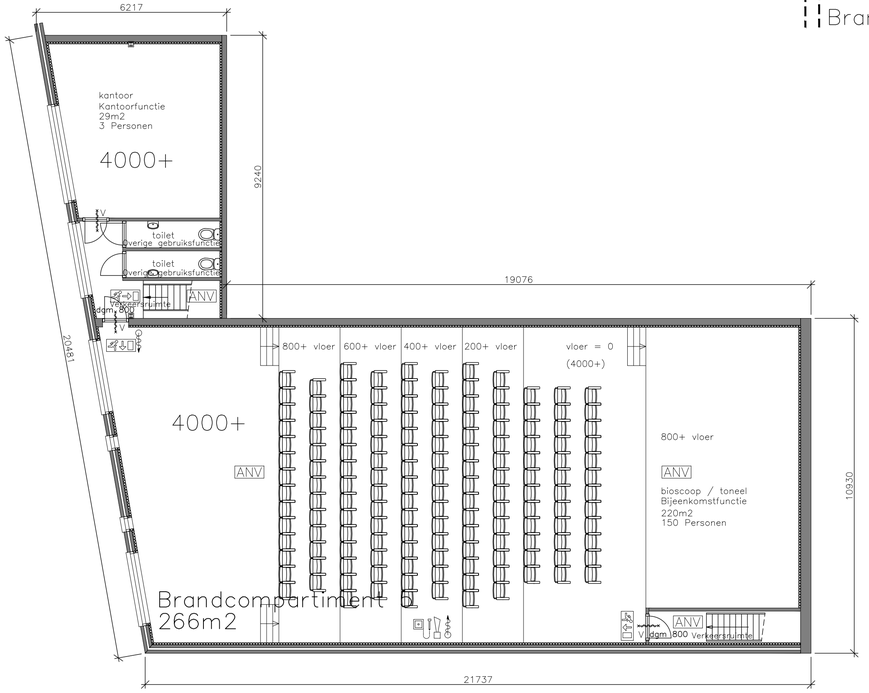

VERDIEPING

RENVOOI (symbolen)

Noodverlichting conform het gestelde in NEN-EN 1838 en de meest recente uitgave van het boek "Een brandveilig gebouw installeren" (uitgave Nederlandse Brandweer Federatie)

- Transparantverlichting veiligheidssignalering volgens NEN 6088
- Transparantverlichting veiligheidssignalering volgens NEN 6088
- Brandslanghaspel
- Draagbare poederblusser
- Ontruimingsmelder/ handbrandmelder: onderdeel van de ontruimingsinstallatie
- Slow-whoop - signaal: onderdeel van ontruimingsinstallatie
- Zelfsluitend bewegend deel (voorzien van dranger)
- Zelfsluiten bewegend deel met een WBDBO van 30 minuten
- Zelfsluiten bewegend deel met een WBDBO van 30 minuten
- Bewegend deel met een WBDBO van 30 minuten
- Scheidingsconstructie met een WTRD van 30 minuten (NEN 6075)
- Scheidingsconstructie met een WBDBO van 60 minuten (NEN 6068)
- Gebouwdeel met een WBDBO van 30 minuten
- Gebouwdeel met een WBDBO van 60 minuten
- Sleutelbuis
- Brandmeldpaneel
- Flitslicht

Revisie	Datum	Getekend	Gecontroleerd	Omschrijving
B				
A	29-10-17	MSI		Aanvullende gegevens d.d. 12-10-17

Opdrachtgever : Elite

Project : Bruidzaal Elite

Omschrijving : Nieuwe situatie begane grond

Datum : 19-08-2017
Schaal : 1:100
Getekend : MSI
Gecontroleerd :
Blad : 1 van 1
Formaat : A1
Tekening nr. : 01

ALLE MATEN IN HET WERK CONTROLEREN.

trintas technisch adviesburo
Twijnstraweg 63
2941 BW Lekkerkerk
Tel : 0180 435 374
Fax : 0180 484 521
E-mail: info@trintas.nl

©

Filenaam :
Xref :
Ontwerpfase :