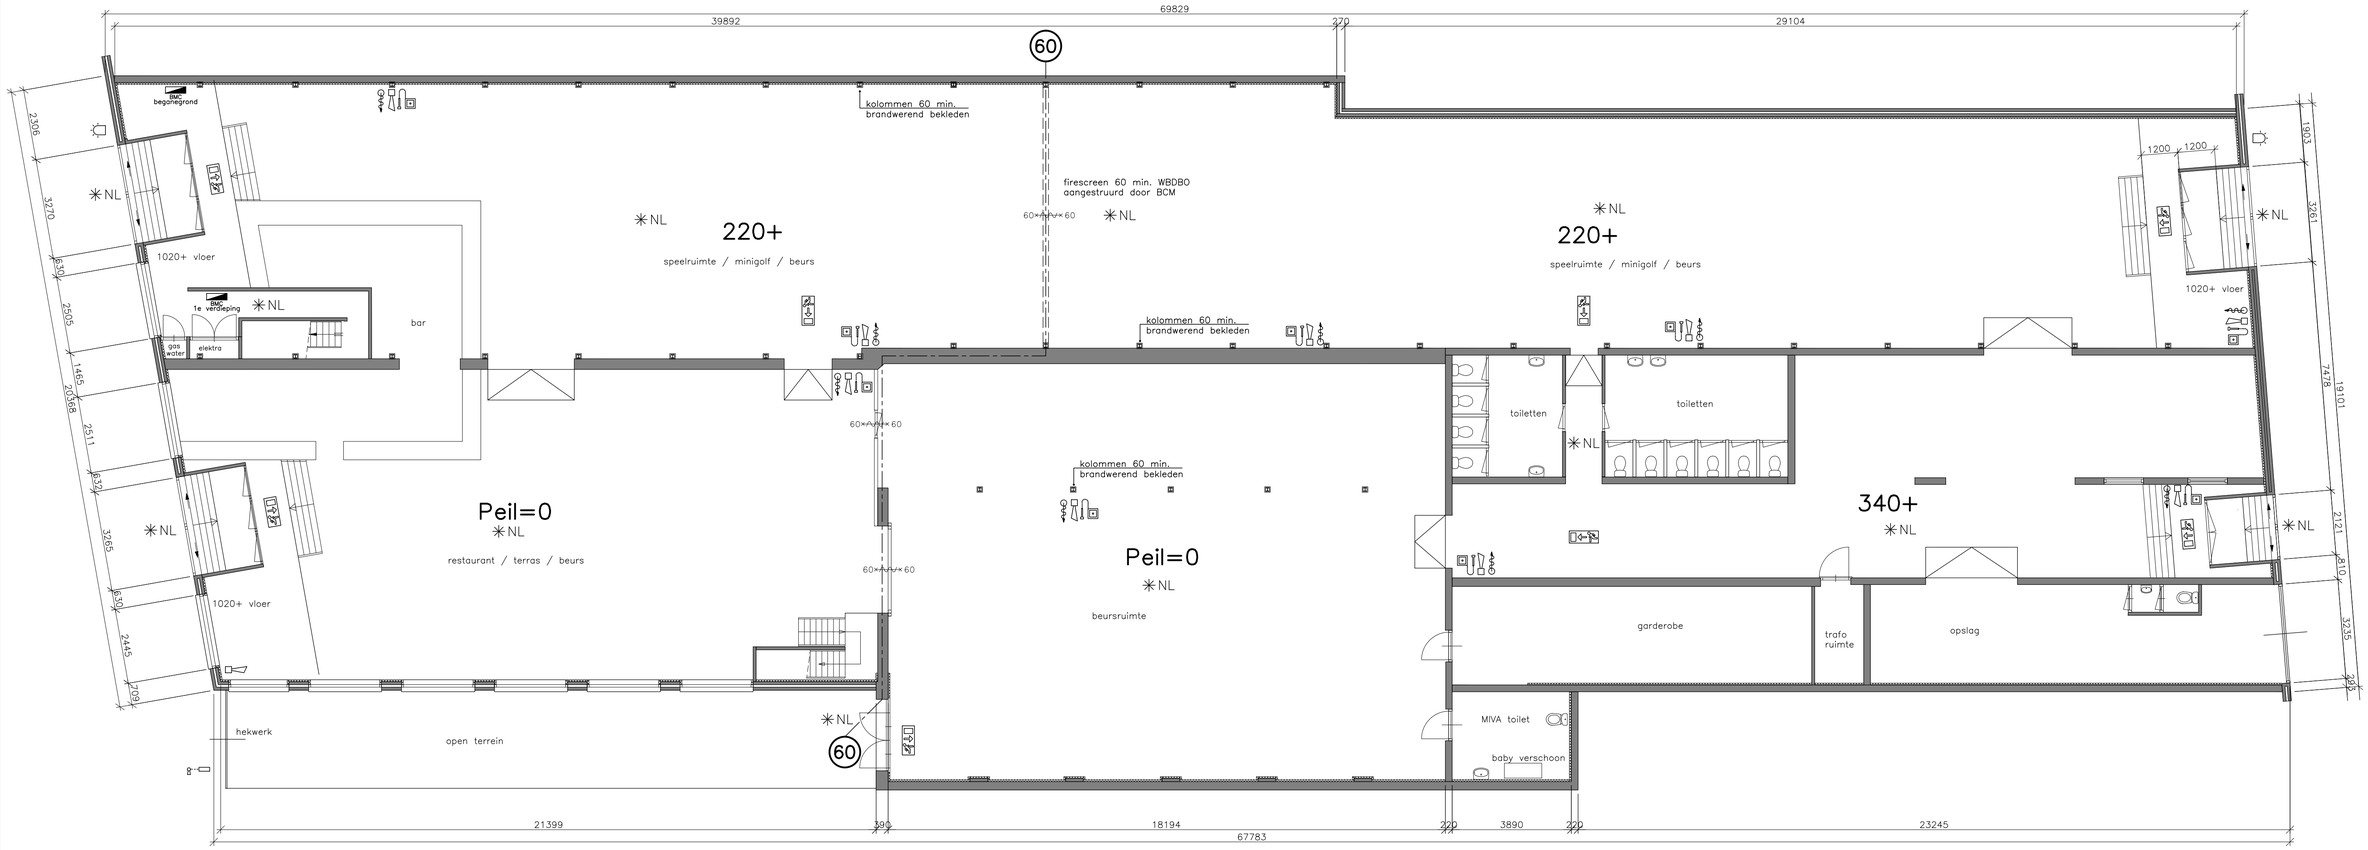

BEGANE GROND

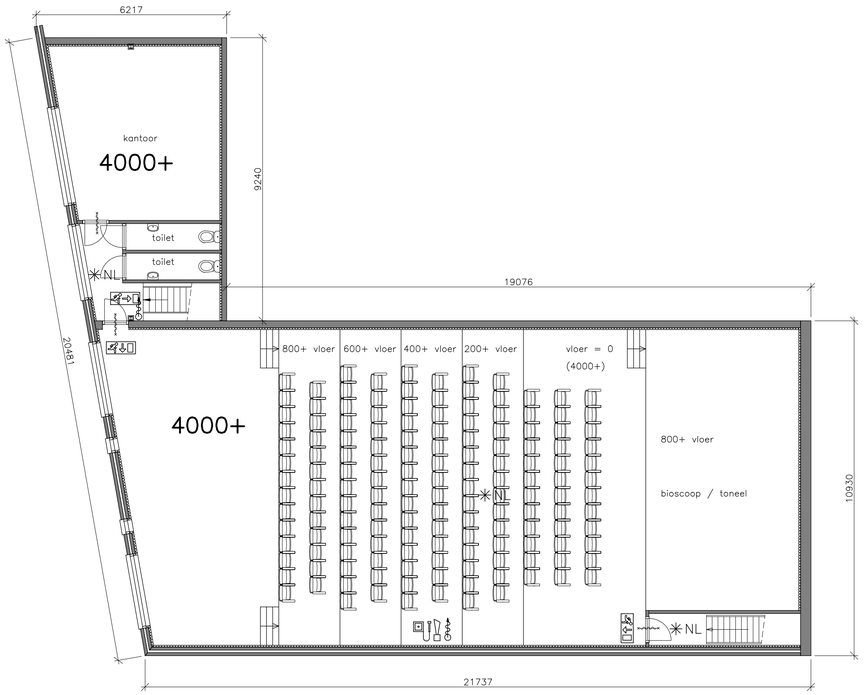

VERDIEPING

RENVOOI (symbolen)

NL	Noodverlichting conform het gestelde in NEN–EN 1838 en de meest recente uitgave van het boek "Een brandveilig gebouw installeren" (uitgave Nederlandse Brandweer Federatie)
	Transparantverlichting veiligheidssignalering volgens NEN 6088
	Transparantverlichting veiligheidssignalering volgens NEN 6088
	Brandslanghaspel
P	Draagbare poederblusser
	Ontruimingsmelder/ handbrandmelder: onderdeel van de ontruimingsinstallatie
	Slow–whoop – signaal: onderdeel van ontruimingsinstallatie
	Zelfsluitend bewegend deel (voorzien van dranger)
	Zelfsluiten bewegend deel met een WBDBO van 30 minuten
	Zelfsluiten bewegend deel met een WBDBO van 30 minuten
	Bewegend deel met een WBDBO van 30 minuten
60	Scheidingsconstructie met een WTRD van 30 minuten (NEN 6075)
60	Scheidingsconstructie met een WBDBO van 60 minuten (NEN 6068)
30	Gebouwdeel met een WBDBO van 30 minuten
60	Gebouwdeel met een WBDBO van 60 minuten
	Sleutelbuis
BMC	Brandmeldpaneel
	Flitslicht

Bouwburo Docter
Hooftlaantje 34
3344 EK Hendrik Ido Ambacht
T +31 (6) 51198811
E info@adviesburodocter.nl
W www.adviesburodocter.nl

werk:
Familietheater Flamingo
Koningin Wilhelminahaven ZZ 9
Vlaardingen
onderdeel:
Plattegronden nieuwe situatie

opdr.gever:
Sarhama B.V.

tek: J. Docter
datum: 06-07-2017
schaal: 1:100
maten in mm

gezien

werknummer	code	blad
17057	DO	01

Deze tekening is eigendom van adviesburo docter het is een vertrouwelijk document.
Zonder schriftelijke toestemming mag het niet worden gekopieerd, gebruikt of de inhoud ervan ter kennis van derden worden gebracht.
copyright adviesburo docter

afm: A1