




Voorgevel bestaand (1:100)




Voorgevel nieuw (1:100)



Achtergevel bestaand (1:100)

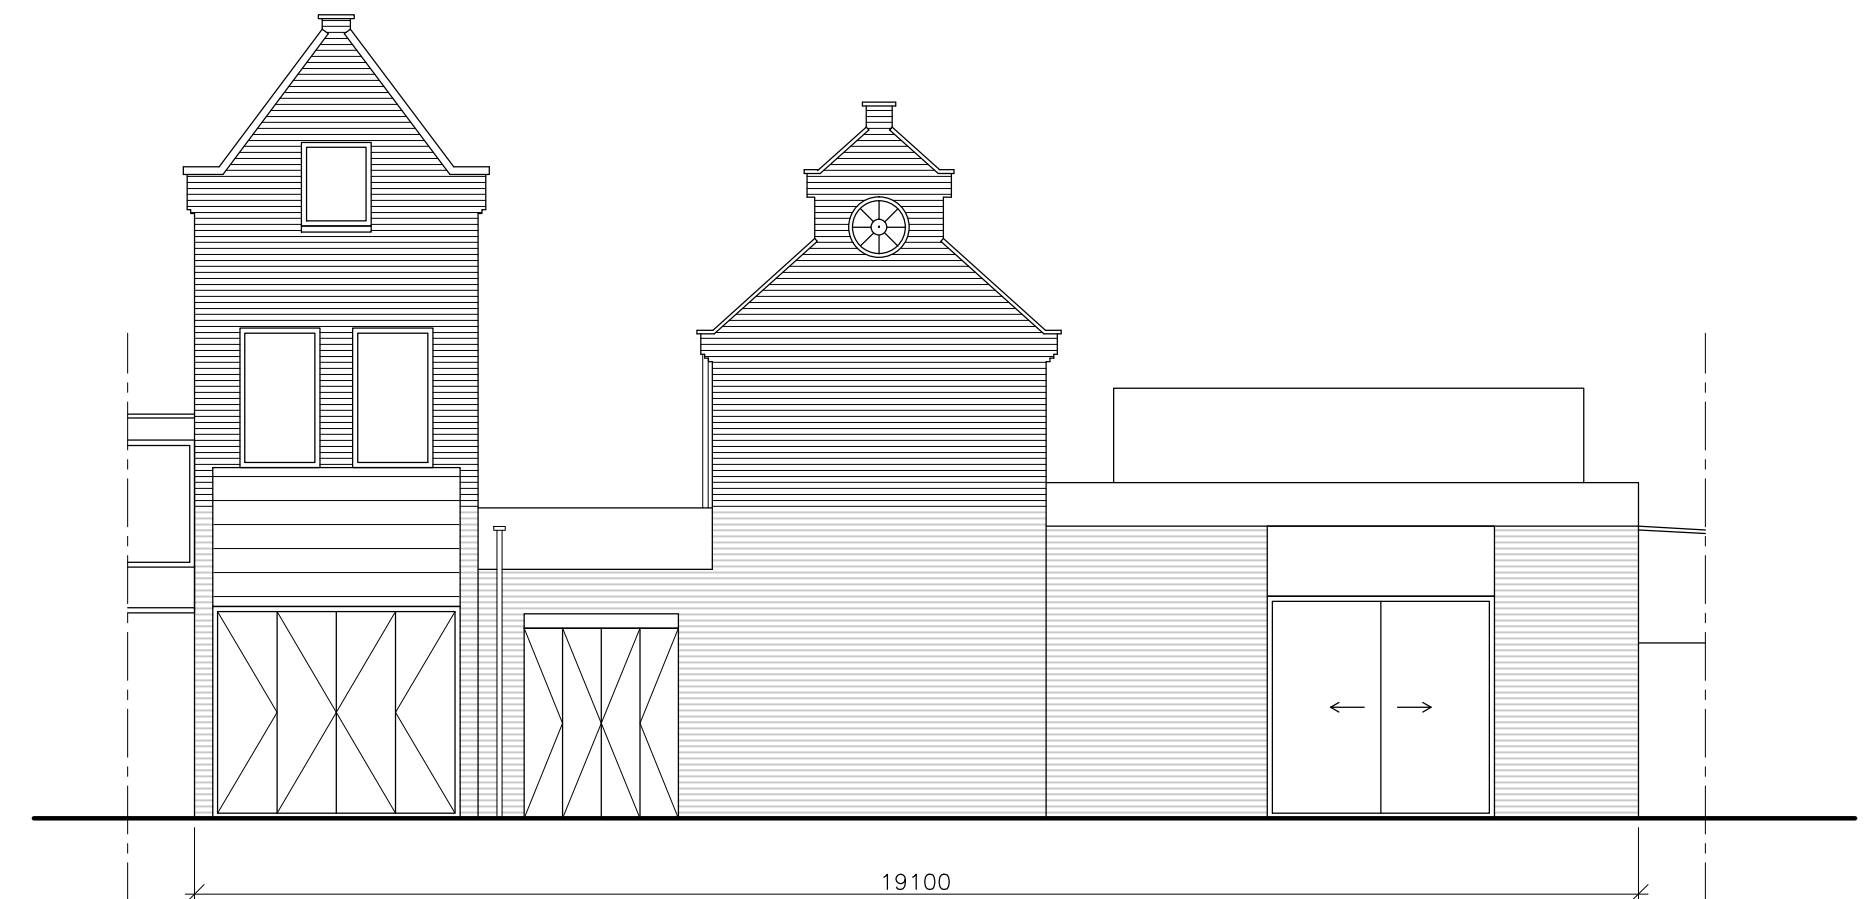

Achtergevel nieuw (1:100)

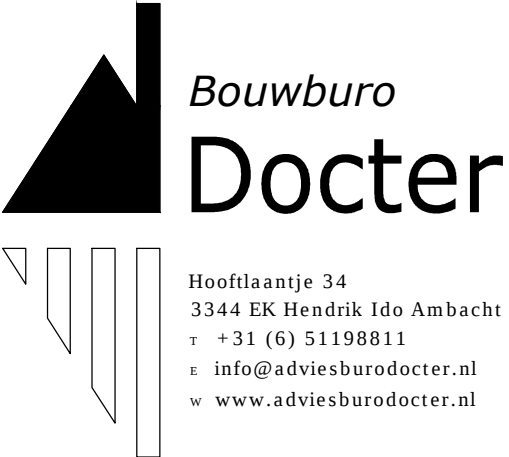

Hooflaantje 34
3344 EK Hendrik Ido Ambacht
T +31 (6) 51198811
E info@adviesburodocter.nl
W www.adviesburodocter.nl

werk:
Familietheater Flamingo
Koningin Wilhelminahaven ZZ 9
Vlaardingen
onderdeel:
Gevels bestaand en nieuw

opdr.gever:
Sarhama B.V.

tek: J. Docter datum: 12-10-2017 schaal: 1:100 maten in mm	gezien	werknnummer	code	blad
		17057	DO	02

Deze tekening is eigendom van adviesburo docter het is een vertrouwelijk document.
Zonder schriftelijke toestemming mag het niet worden gekopieerd, gebruikt of de inhoud ervan ter kennis van derden worden gebracht.
copyright adviesburo docter