


SITUATIE 1:100

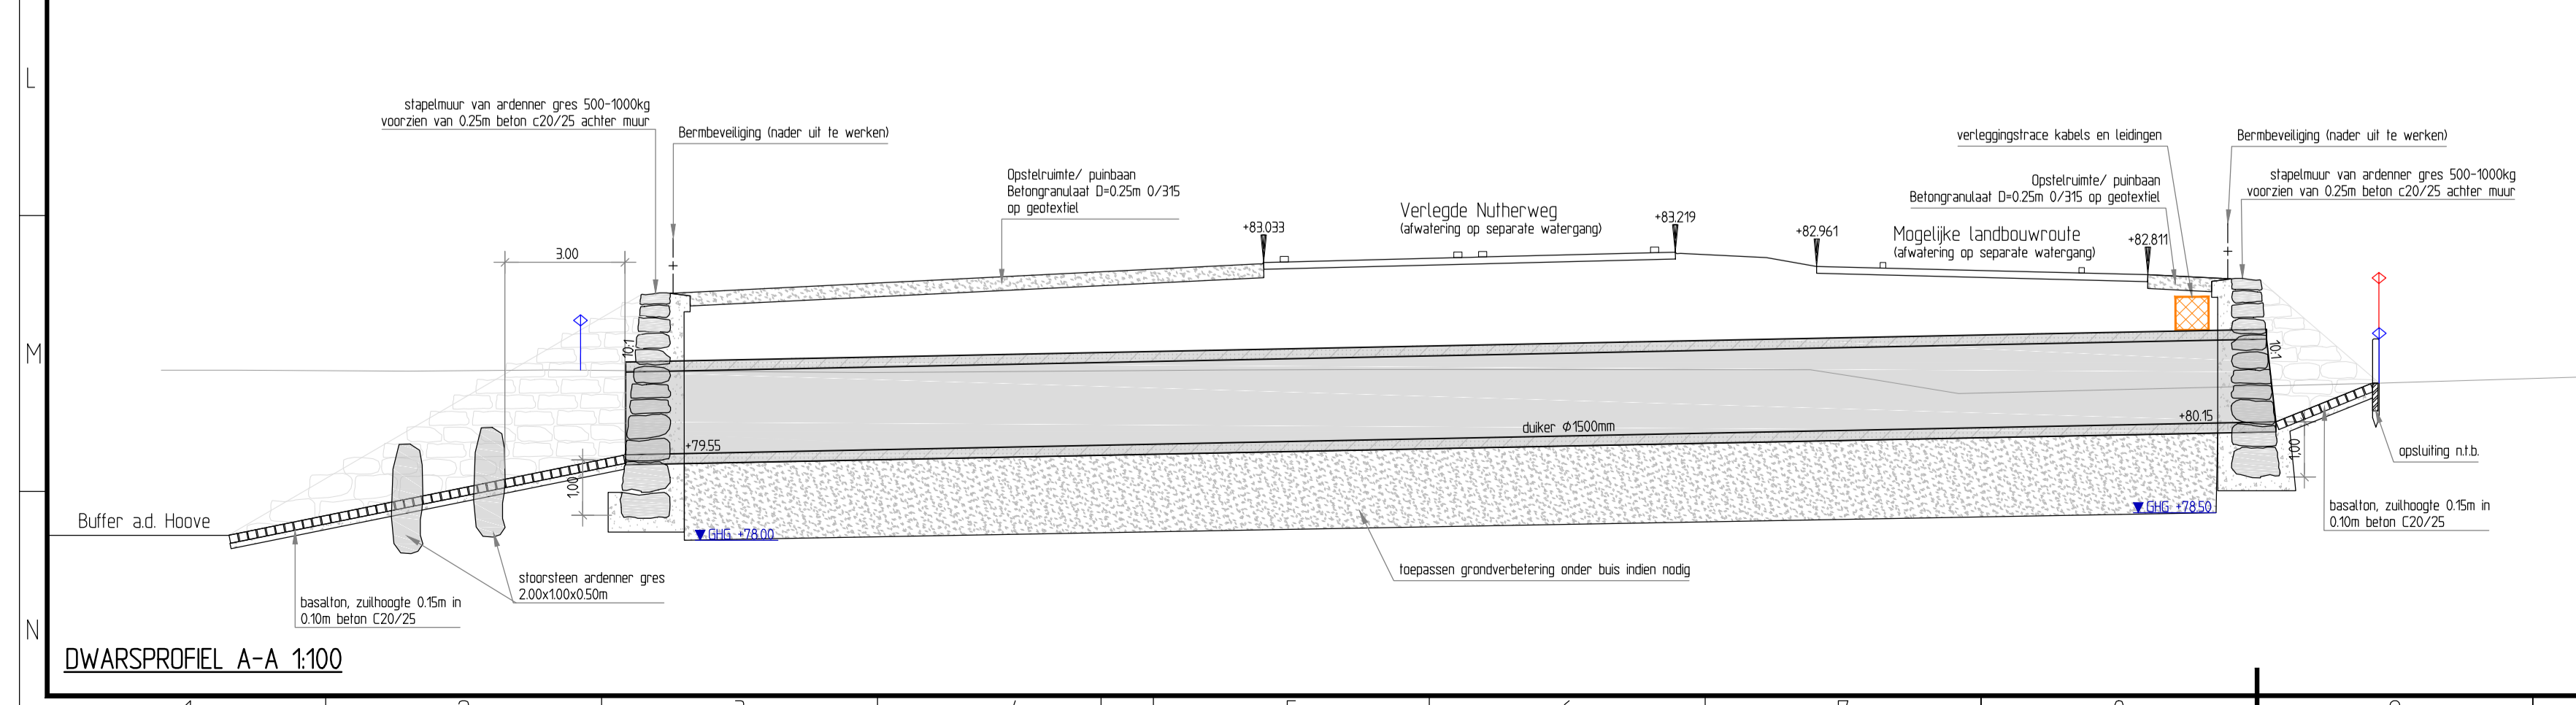

DWARSPROFIEL A-A 1:100



WENSBEELD FRONTMUREN STAPELSTEEN

1.0	Definitief	10-11-2017	PGE
0.1	Eerste uitgave	10-10-2017	LSI
nr.	Omschrijving wijziging	Datum	Getekend
		Provincie Limburg Boskalis Nederland Infra B.V.	
Buitening Parkstad Limburg			
VerGUNNINGstekening Buffer Aan de Hoove Duiker 1500 mm			
		formaat A2 schaal n.v.t.	
opgesteld	LSI	Tekenaar	10-11-2017
geloofd	ANE	Coor. Verg.	10-11-2017
vriggeven	VNI	Ontw. Coor.	10-11-2017
vriggeven	AKE	Omg. Man.	10-11-2017
status	Definitief	versie 1.0	regnr. T-BPL001-3.11-WTW-046

