

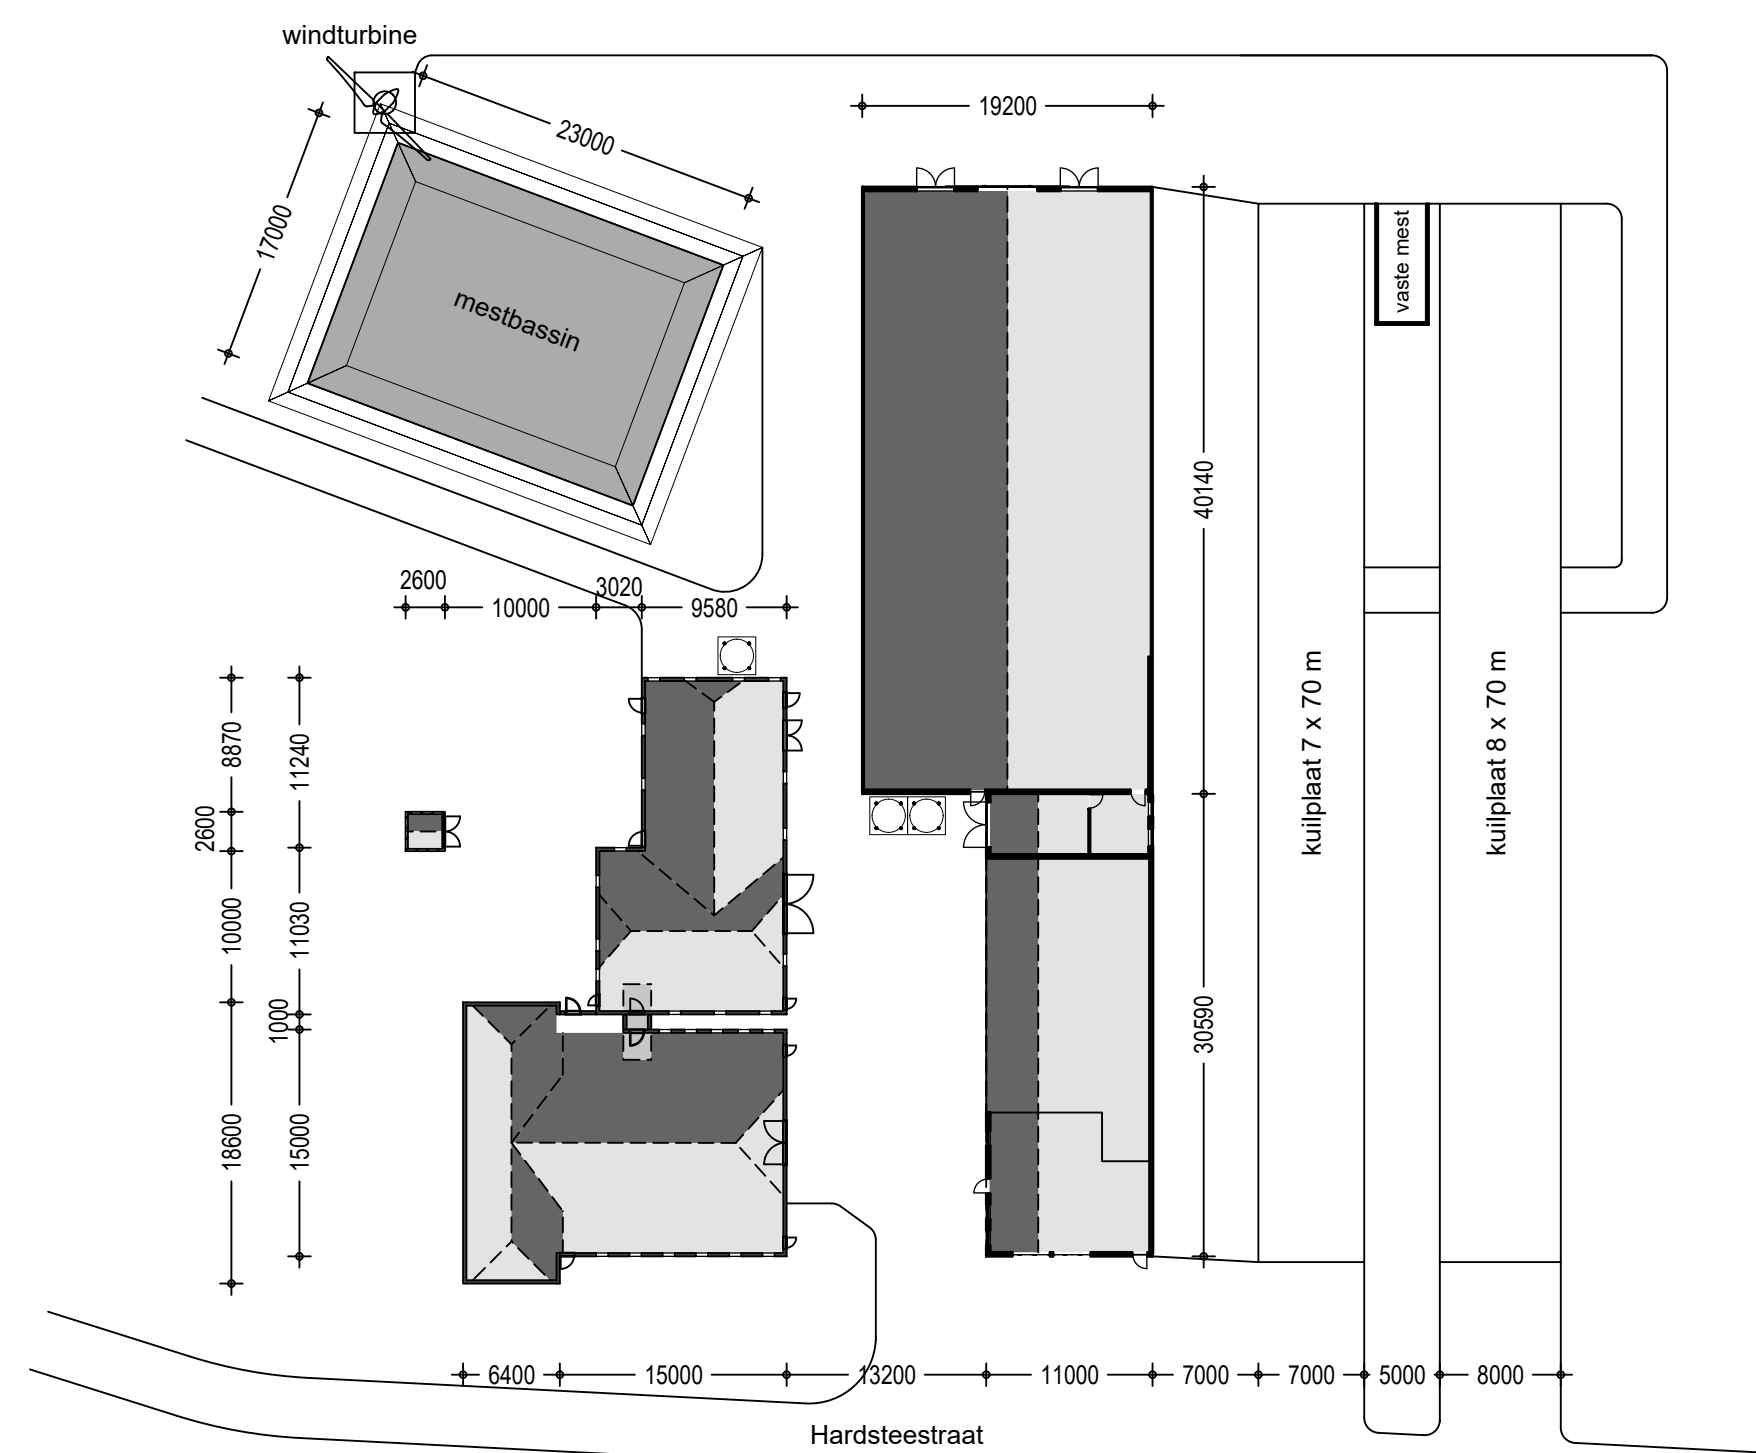
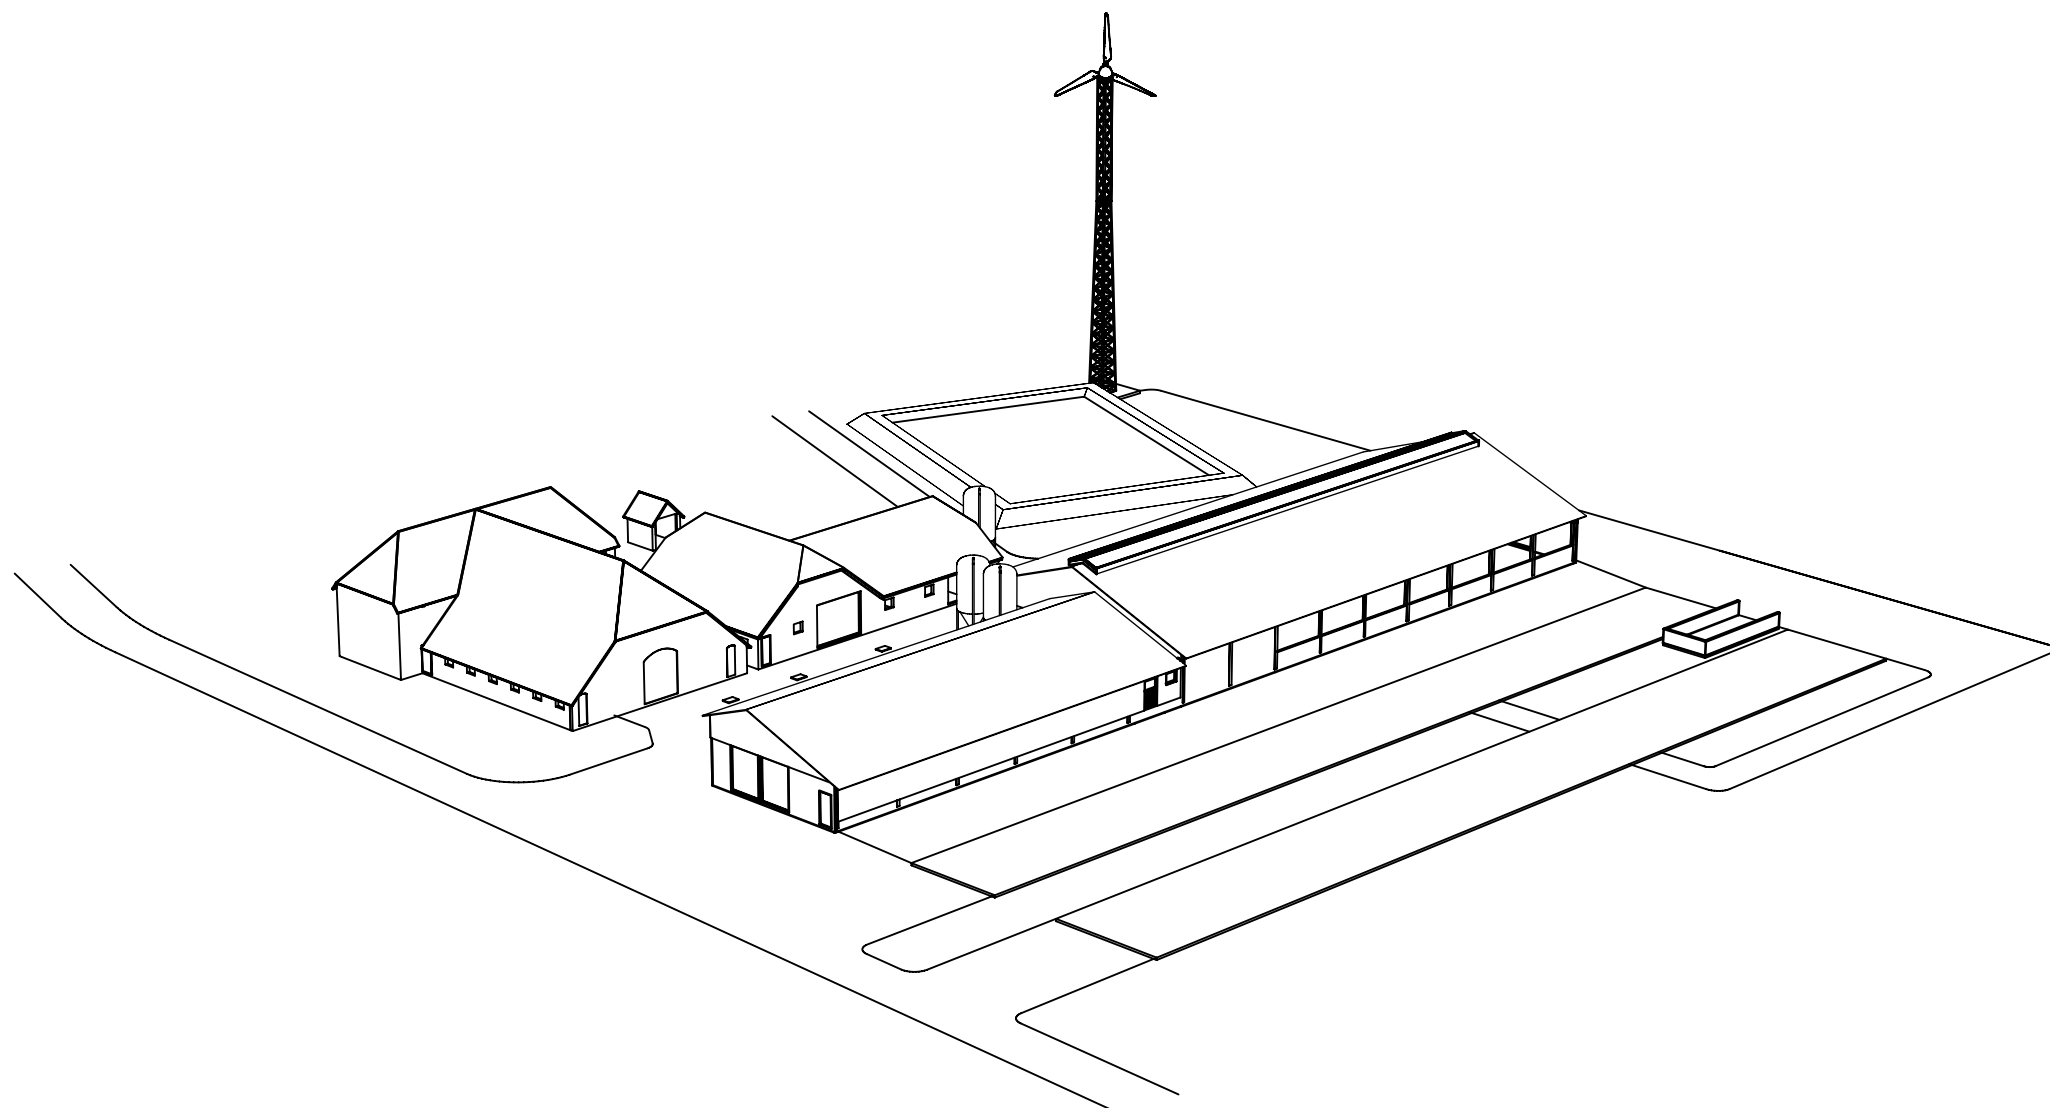
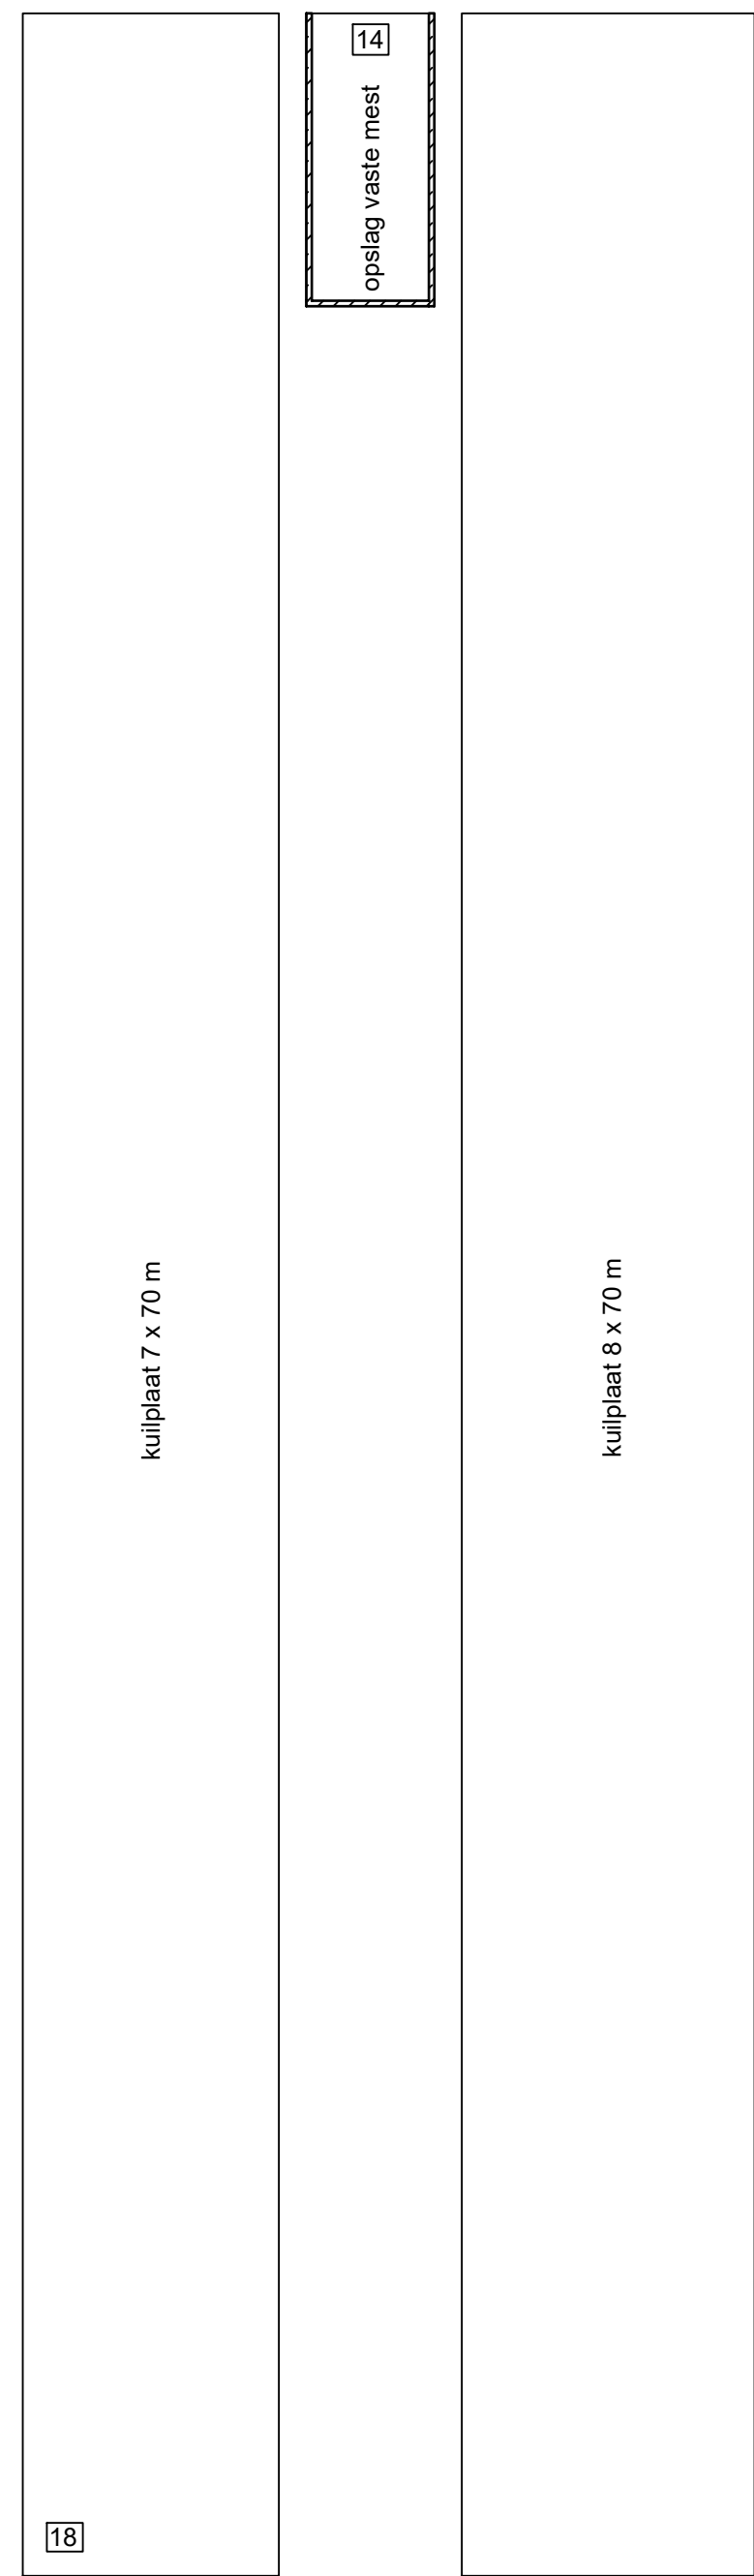
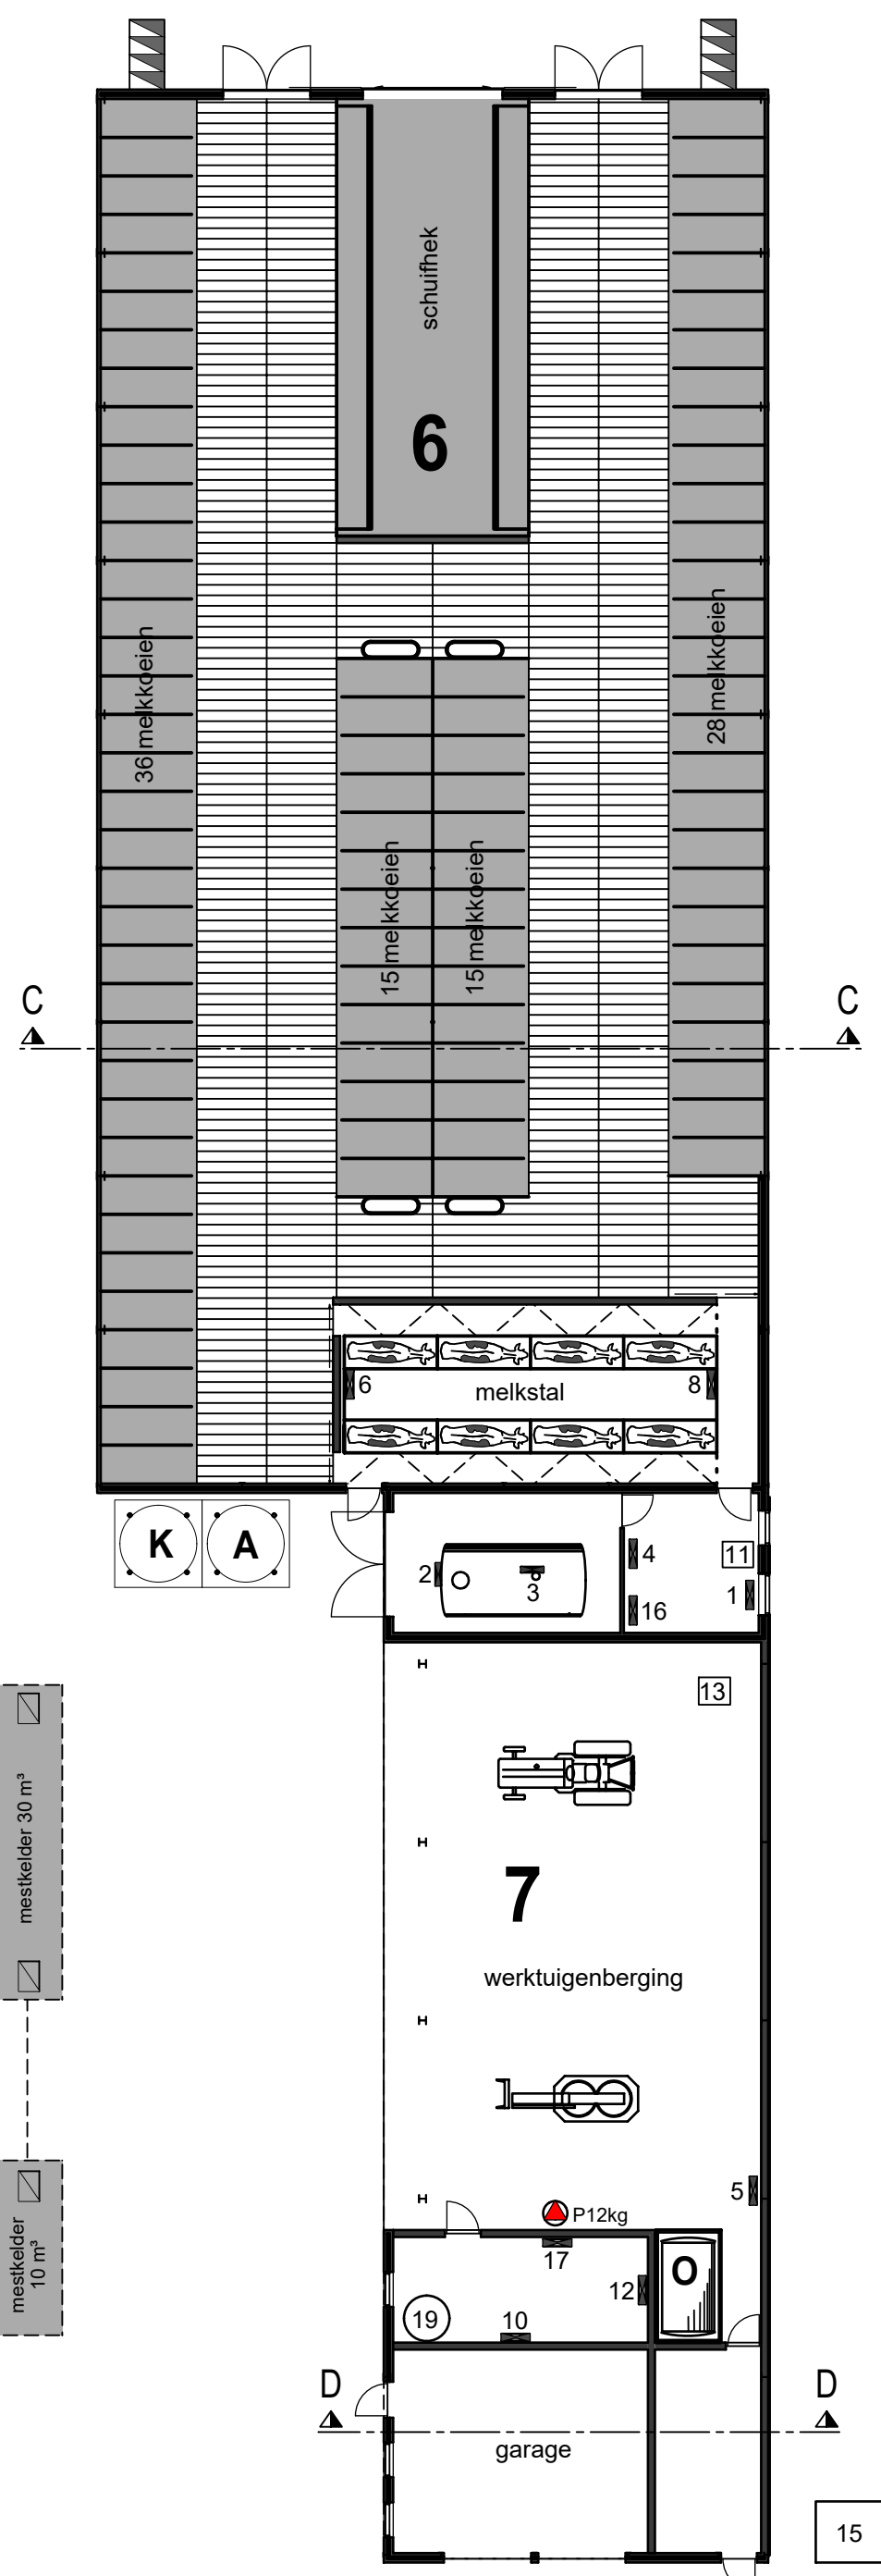
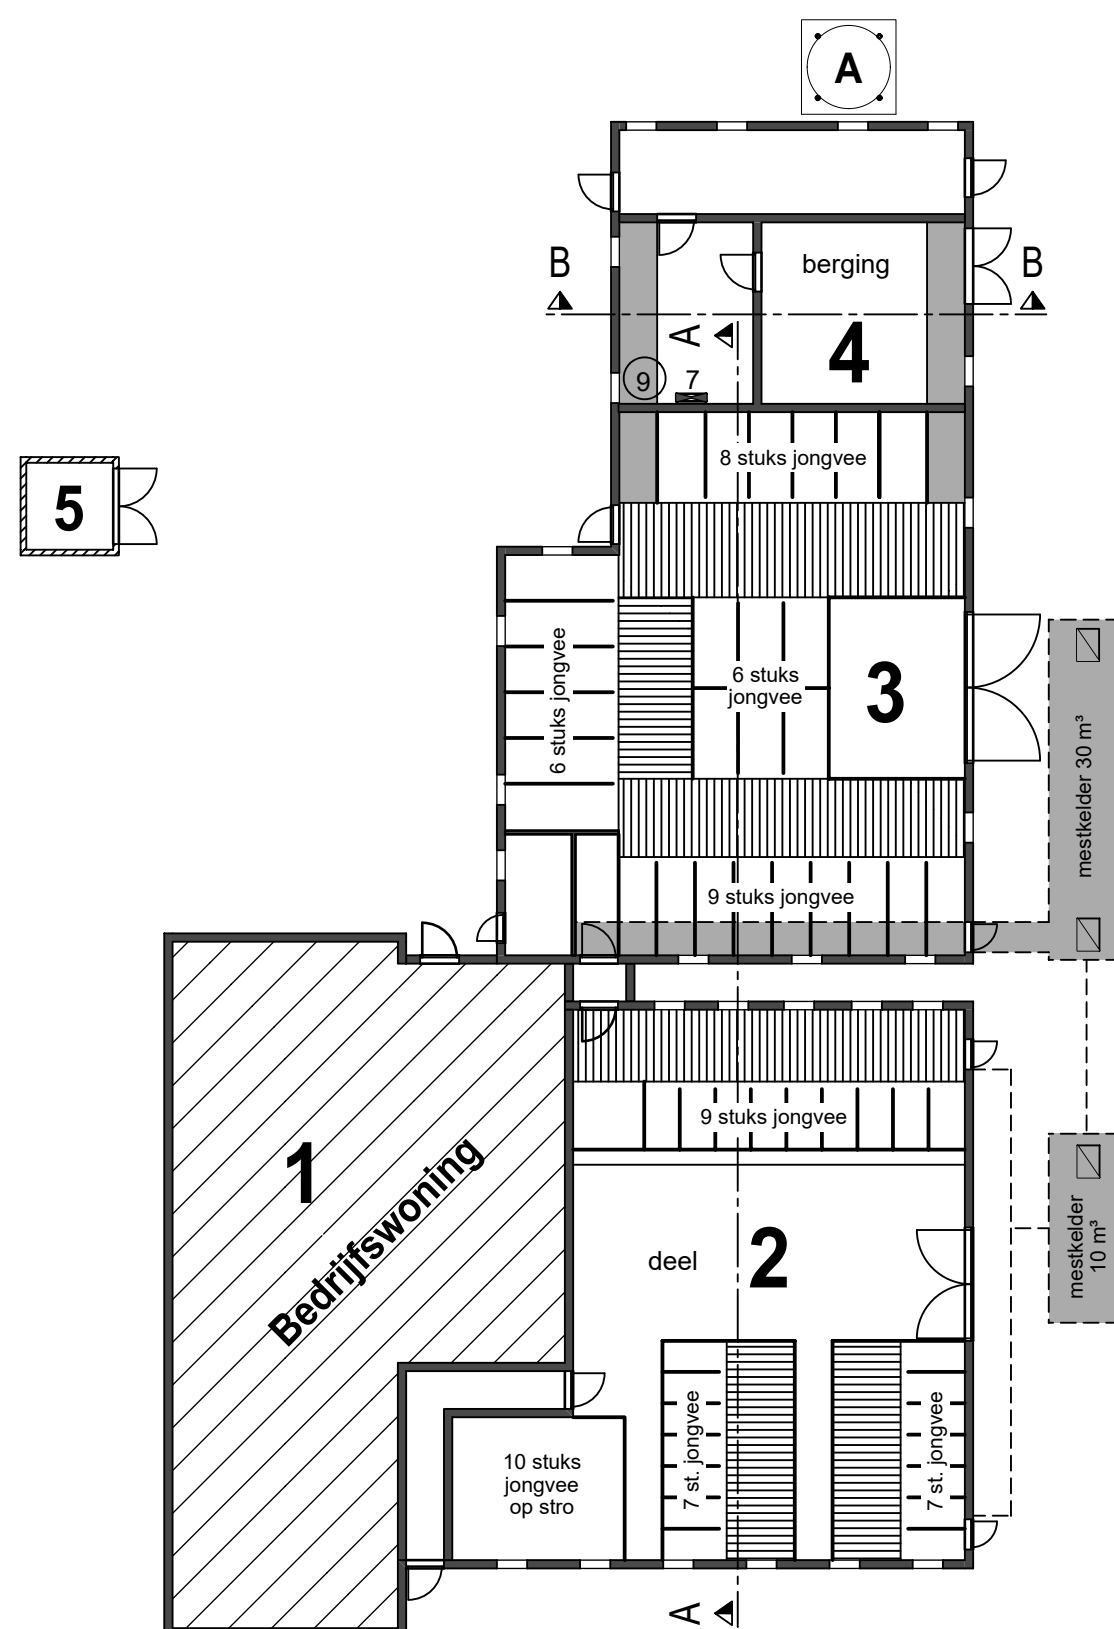
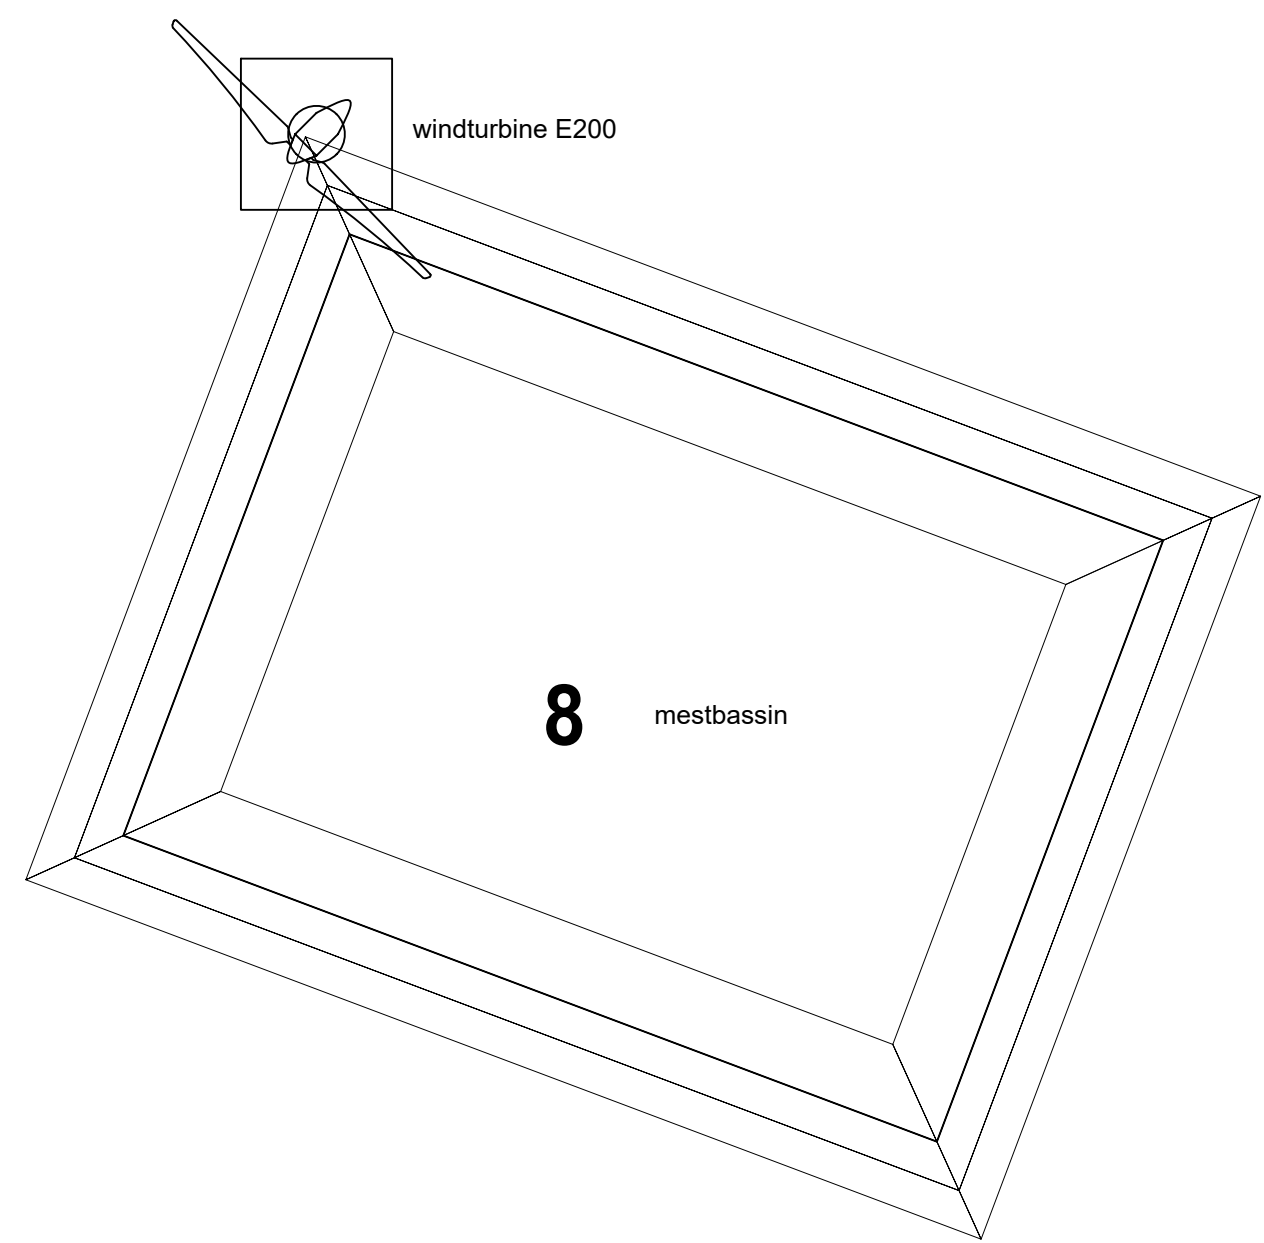


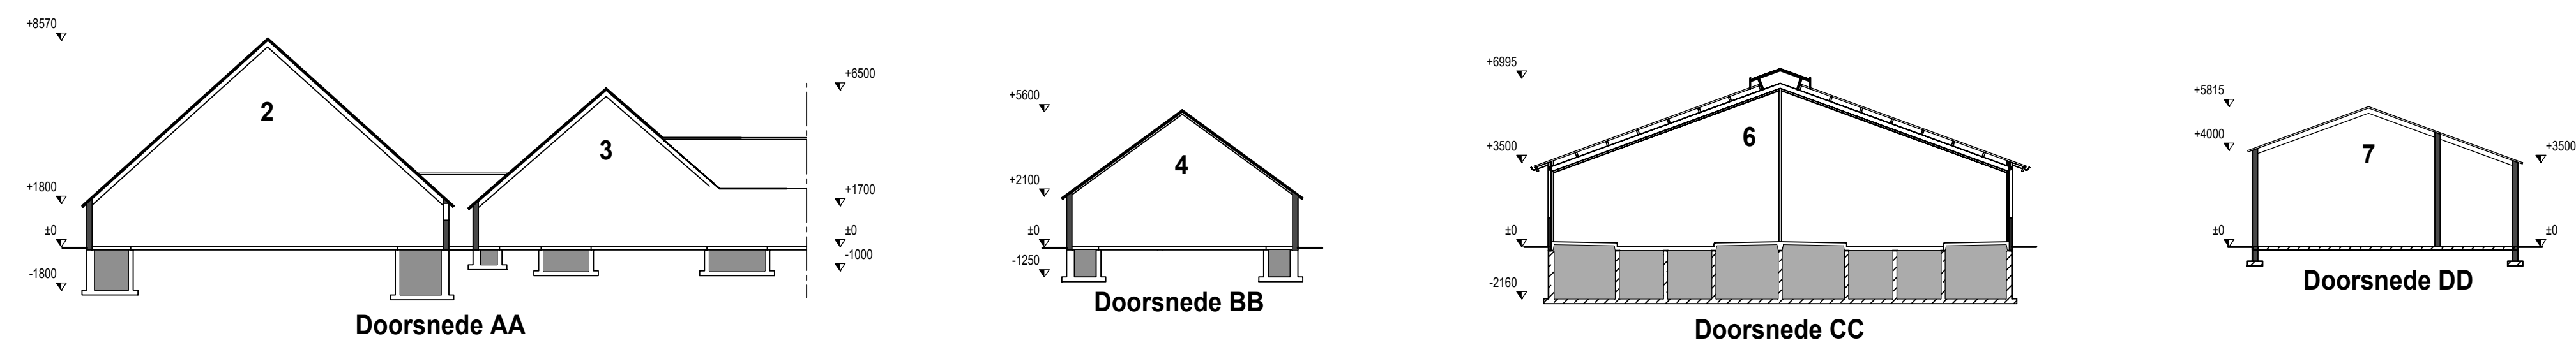

Situatie 1:500

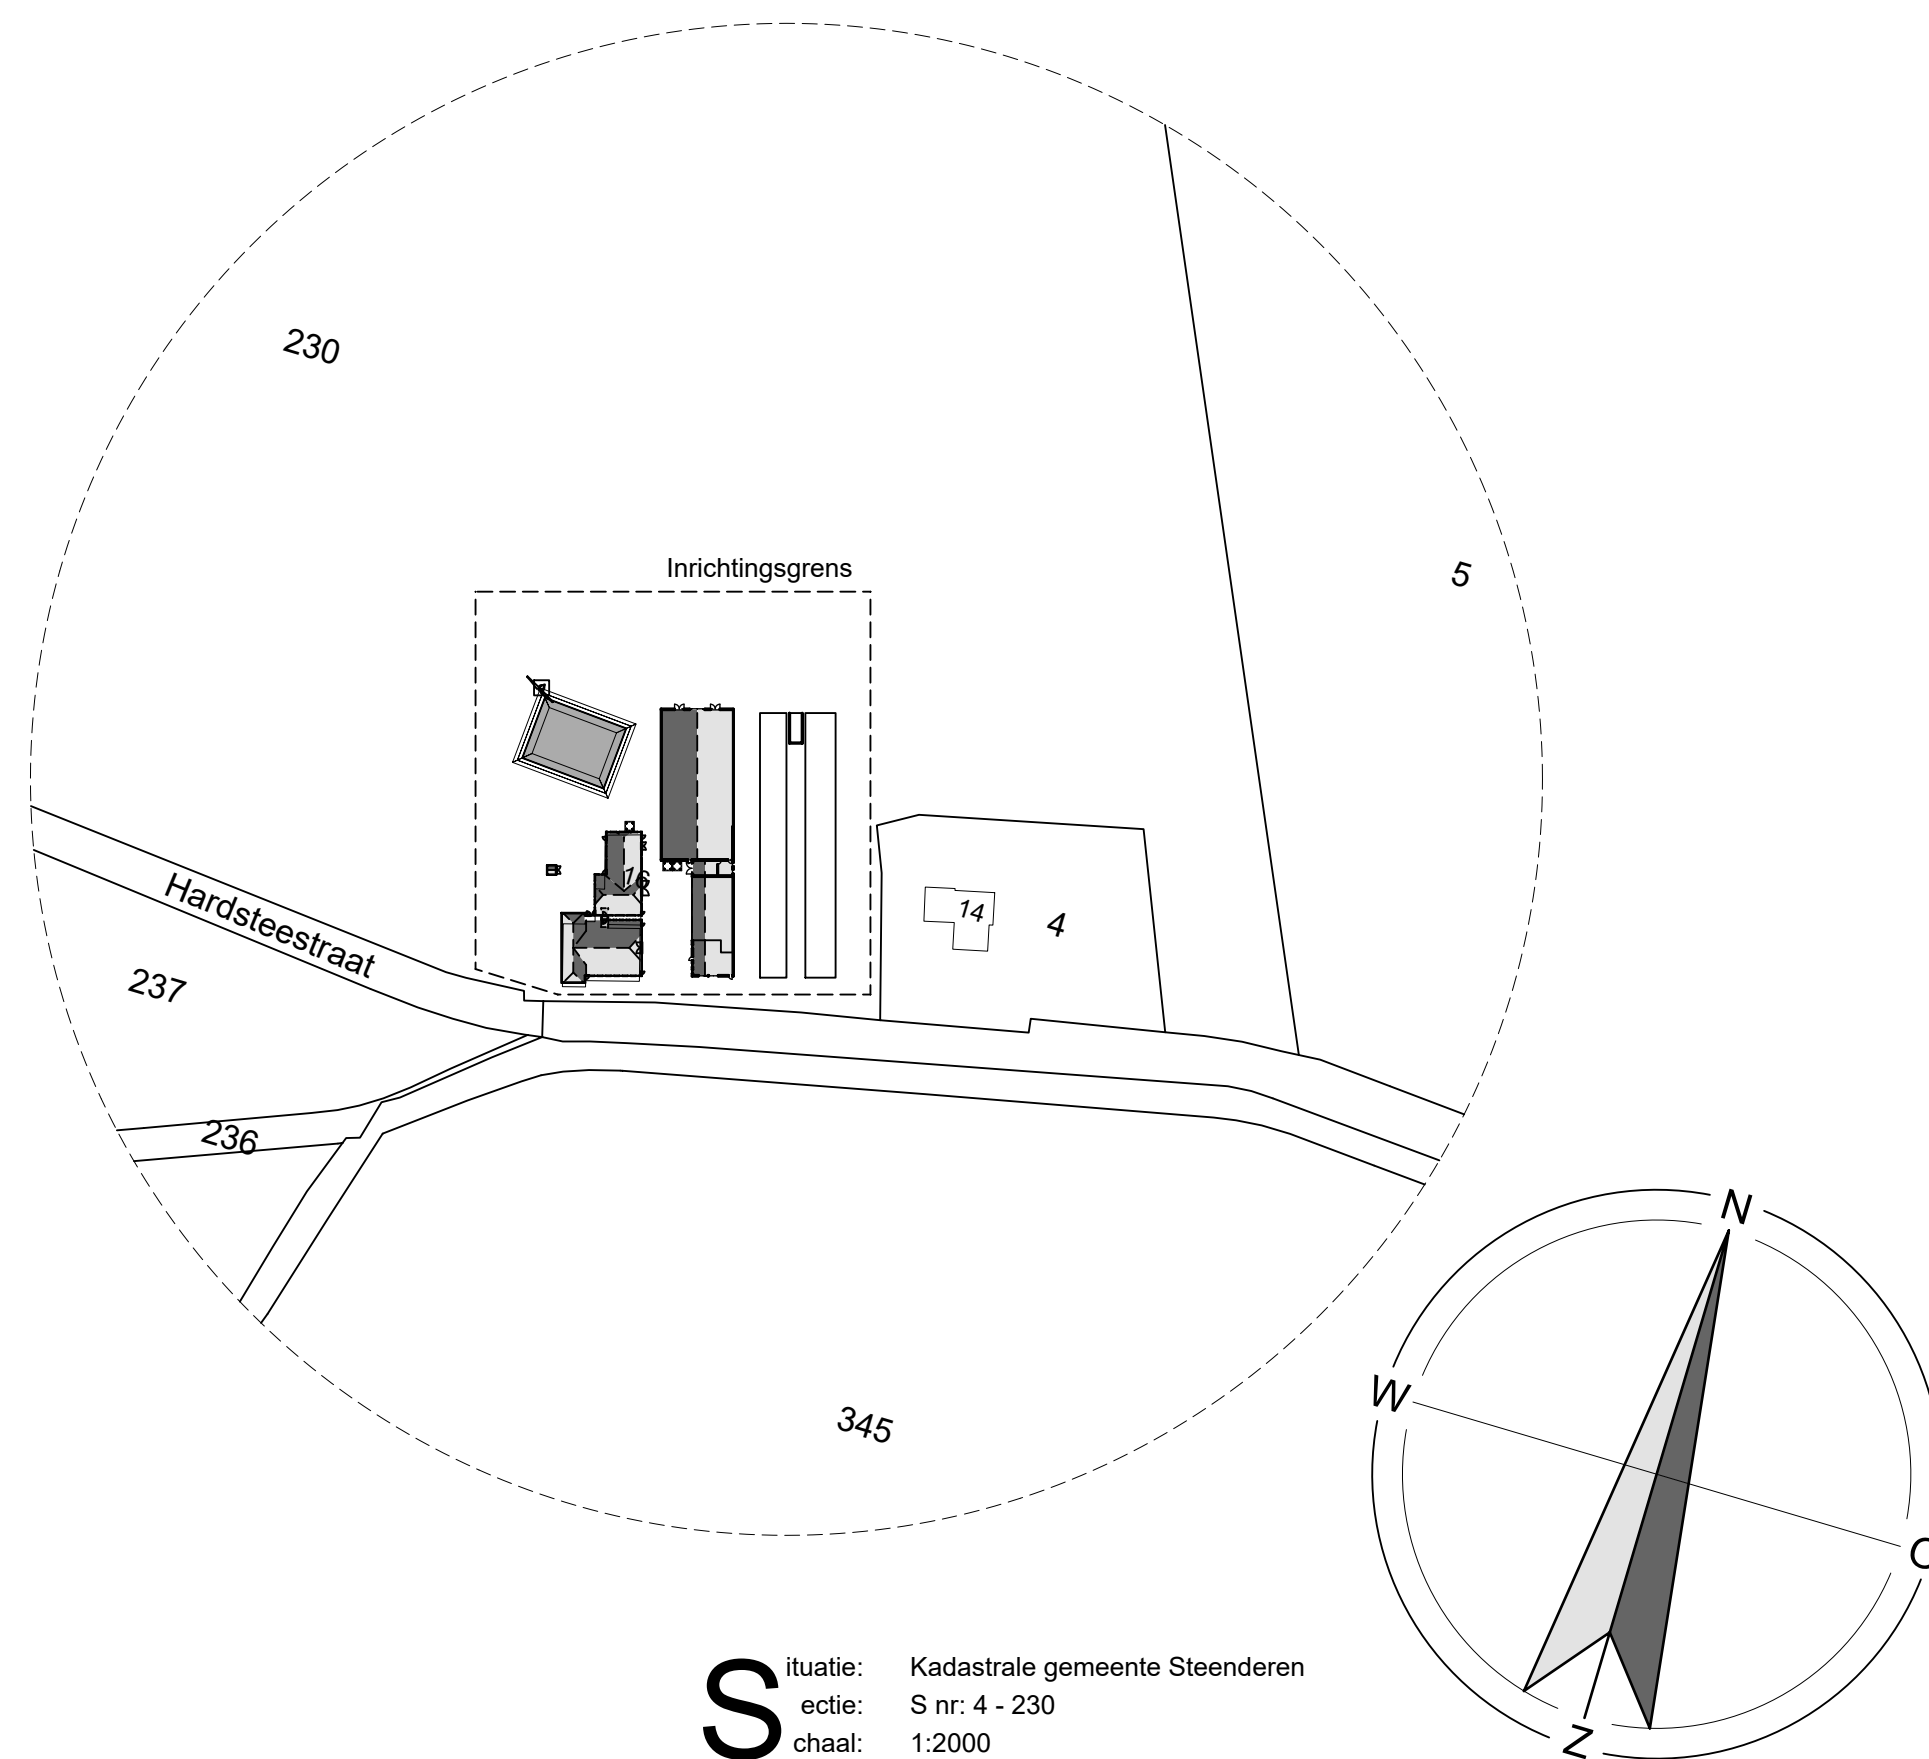

Situatie: Kadastrale gemeente Steenderen
ectie: S nr: 4 - 230
chaal: 1:2000

Gebouw / Afdeling: 1	
functie	: bedrijfswoning
dak	: riet
wanden	: baksteen
vloer	: beton
ventilatie	: natuurlijke ventilatie
drijfmesst.inh.	: n.v.t.
aantal ligpl.	: n.v.t.

Gebouw / Afdeling: 3	
functie	: jongveestal
dak	: dakpannen en riet
wanden	: baksteen
vloer	: beton
ventilatie	: natuurlijke ventilatie
drijfmesst.inh.	: 111 m³
aantal ligpl.	: 29 stuks jongvee

Gebouw / Afdeling: 5	
functie	: berging
dak	: golfplaten
wanden	: hout
vloer	: beton
ventilatie	: natuurlijke ventilatie
drijfmesst.inh.	: n.v.t.
aantal ligpl.	: n.v.t.

Gebouw / Afdeling: 7	
functie	: werktuigenberging
dak	: golfplaten
wanden	: baksteen en damwand
vloer	: beton
ventilatie	: natuurlijke ventilatie
drijfmesst.inh.	: n.v.t.
aantal ligpl.	: n.v.t.

Gebouw / Afdeling: 2	
functie	: achterhuis
dak	: dakpannen en riet
wanden	: baksteen
vloer	: beton
ventilatie	: natuurlijke ventilatie
drijfmesst.inh.	: 48 m³
aantal ligpl.	: 33 stuks jongvee

Gebouw / Afdeling: 4	
functie	: berging
dak	: dakpannen
wanden	: baksteen
vloer	: beton
ventilatie	: natuurlijke ventilatie
drijfmesst.inh.	: n.v.t.
aantal ligpl.	: n.v.t.

Gebouw / Afdeling: 6	
functie	: ligboxenstal
dak	: golfplaten
wanden	: baksteen en damwand
vloer	: beton
ventilatie	: natuurlijke ventilatie
drijfmesst.inh.	: 1180 m³
aantal ligpl.	: 94 melkkoelen

Gebouw / Afdeling: 8	
functie	: mestbassin
dak	: zeil
wanden	: zeil tegen aarden wal
vloer	: zeil
ventilatie	: natuurlijke ventilatie
drijfmesst.inh.	: 714 m³
aantal ligpl.	: n.v.t.

Dieraantallen per stal				
Stal nr.	Diercategorie	Code	Rav code	Aantal m²
1:	Bedrijfswoning			
2:	Jongvee	A 3.100	33	48
3:	Jongvee	A 3.100	29	111
4:	Berging			
5:	Berging	TR A 1.100	94	1180
6:	Melkkoelen			
7:	Werktuigenberging			
8:	Mestbassin			714
Totale kelderinhoud v/h bedrijf: 2053 m³				

Renvooi		KW p/st.	KW totaal		KW p/st.	KW totaal
1	Koeler		4,0	11	Reinigingsmiddelen 70 kg	
2	Tankreiniger		0,15	12	Compressor	
3	Roerwerk		0,25	13	Opslag stro en strooisel	0,5
4	Vacuumpomp		3,5	14	Opslag vast mest	
5	Hogedrukreiniger		5,5	15	Kadaverahaalplaats	
6	Dompelpomp t.b.v. spoelwater		0,25	16	Boiler 120 liter	1,5
7	Hydrofootinstallatie		3,0	17	Lasapparaat	2,0
8	Melkpomp		0,25	18	Opslag oud plastic	
9	Gasboiler 120 liter			19	Opslag motorolie	
10	Handgereedschap		5,0			
A K O	Voedersilo (polyester) 8 ton				Brandblussers	
	Kunstmestlo (polyester) 7 ton				Traktor 57 PK = 42 KW	
	Diesellootank 1000 liter (dubbelwandig)				Traktor 57 PK = 42 KW	

Betreft:			Melding activiteitenbesluit
Opdrachtgever:			vof Harenberg - de Vries Hardsteestraat 16 7227 NL Toldijk 0575 - 452547
Locatie:			Hardsteestraat 16 7227 NL Toldijk
Projectnr.:			2017-171
Tekeningsnr.:			MV 1
Schaal:			1:200
Formaat:			750 x 1050 mm
Getekend:			MH
Datum:			20-06-2007
Datum gewijzigd:			12-07-2007
			20-07-2007
			26-07-2007
			19-01-2018



Pit bouwadvies
Voslaan 7
7156 MN Beltrum
0544 - 725925
info@pitbouwadvies.nl
www.pitbouwadvies.nl



Ing. Jan Boverhof
Agrarisch adviseur

Heelweg 6
7156 NJ Beltrum
Telefoon 0544-482492
Fax: 0544-481748
www.wik-adviesgroep.nl