

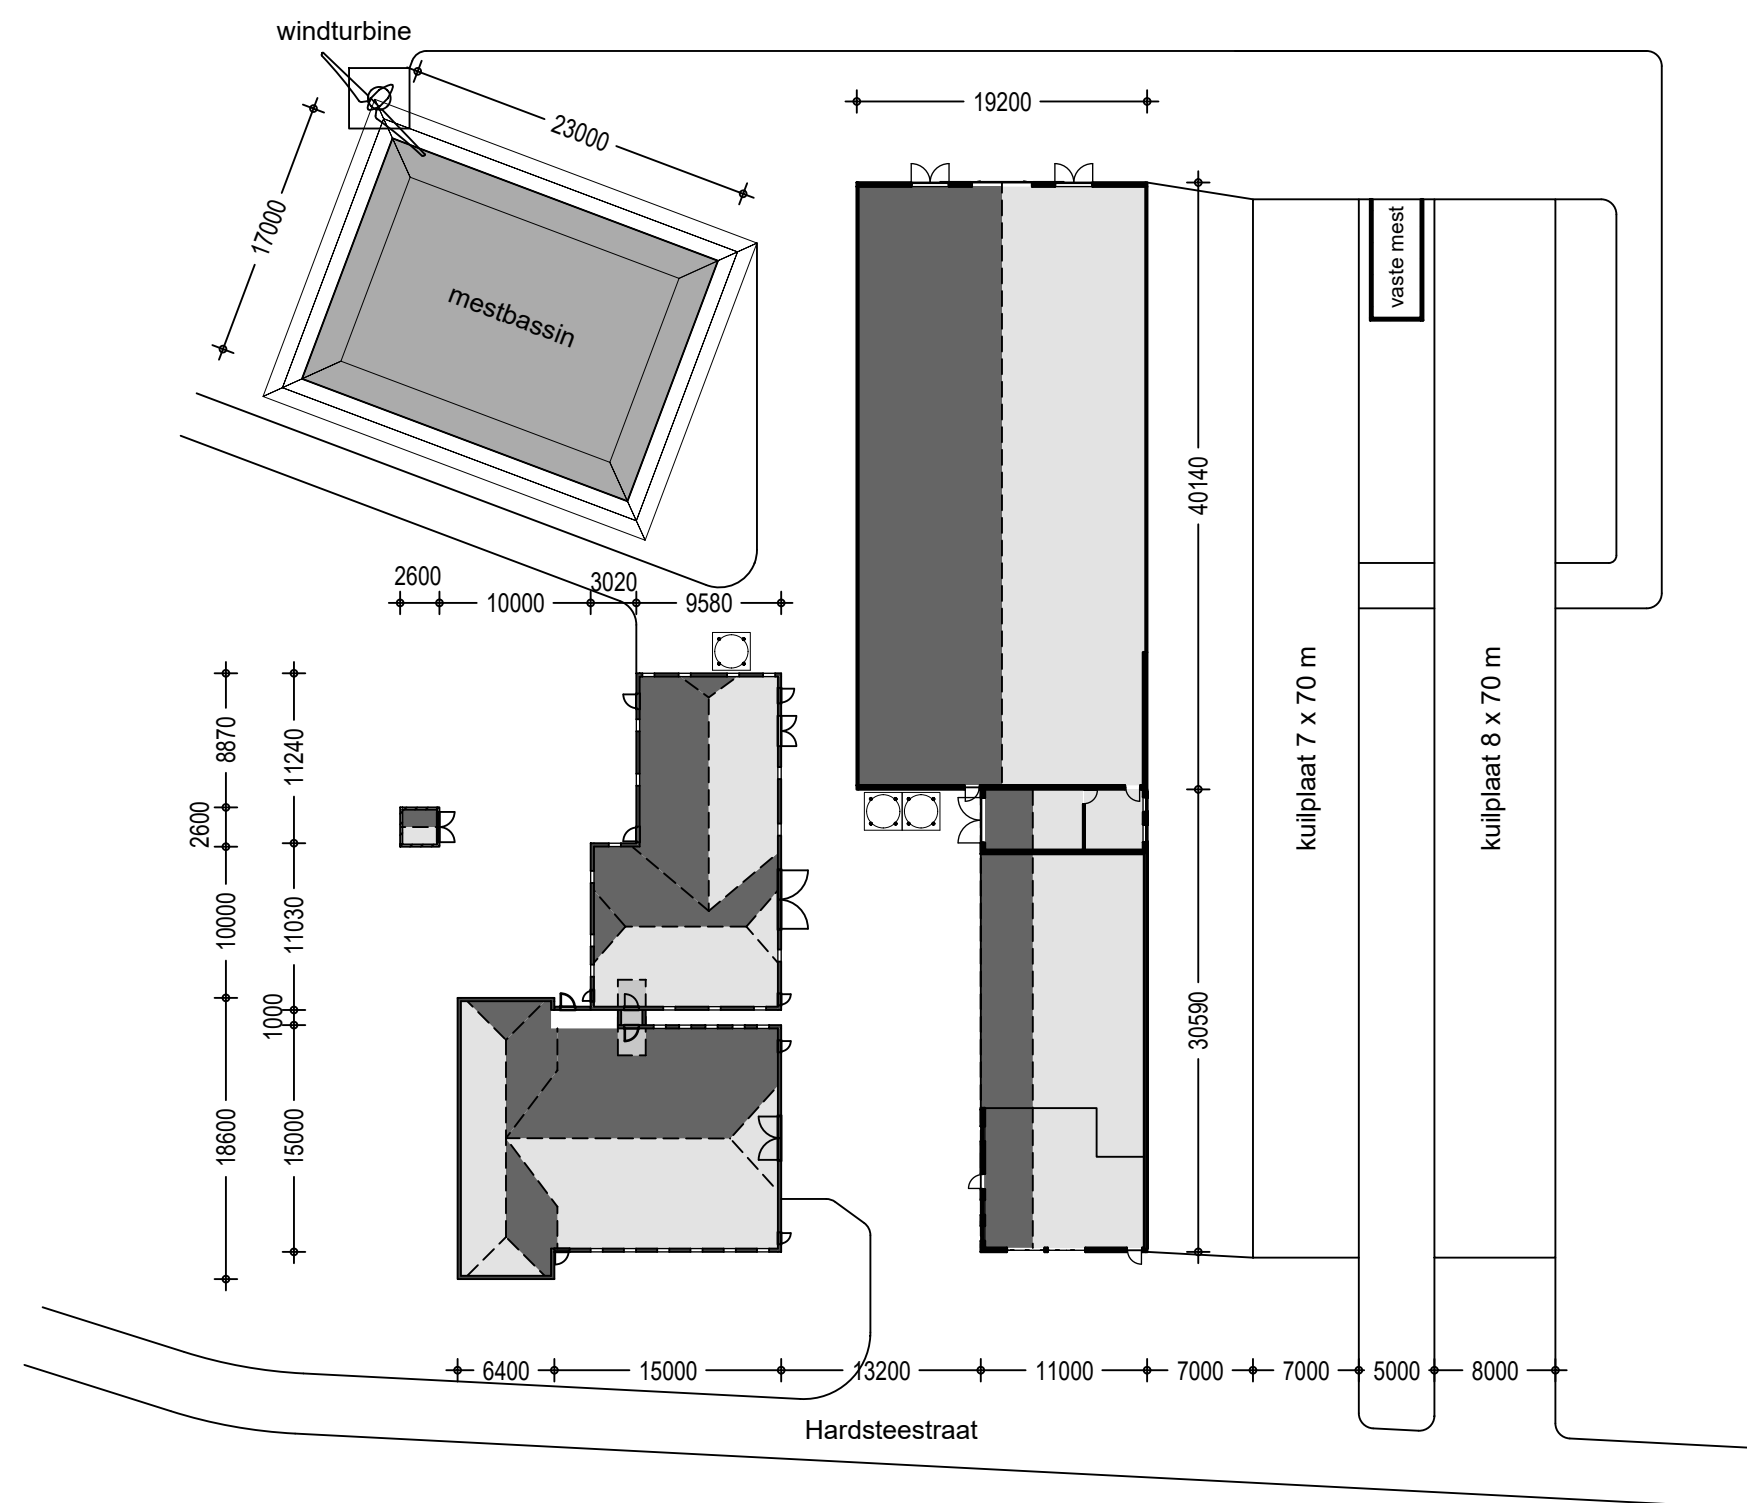


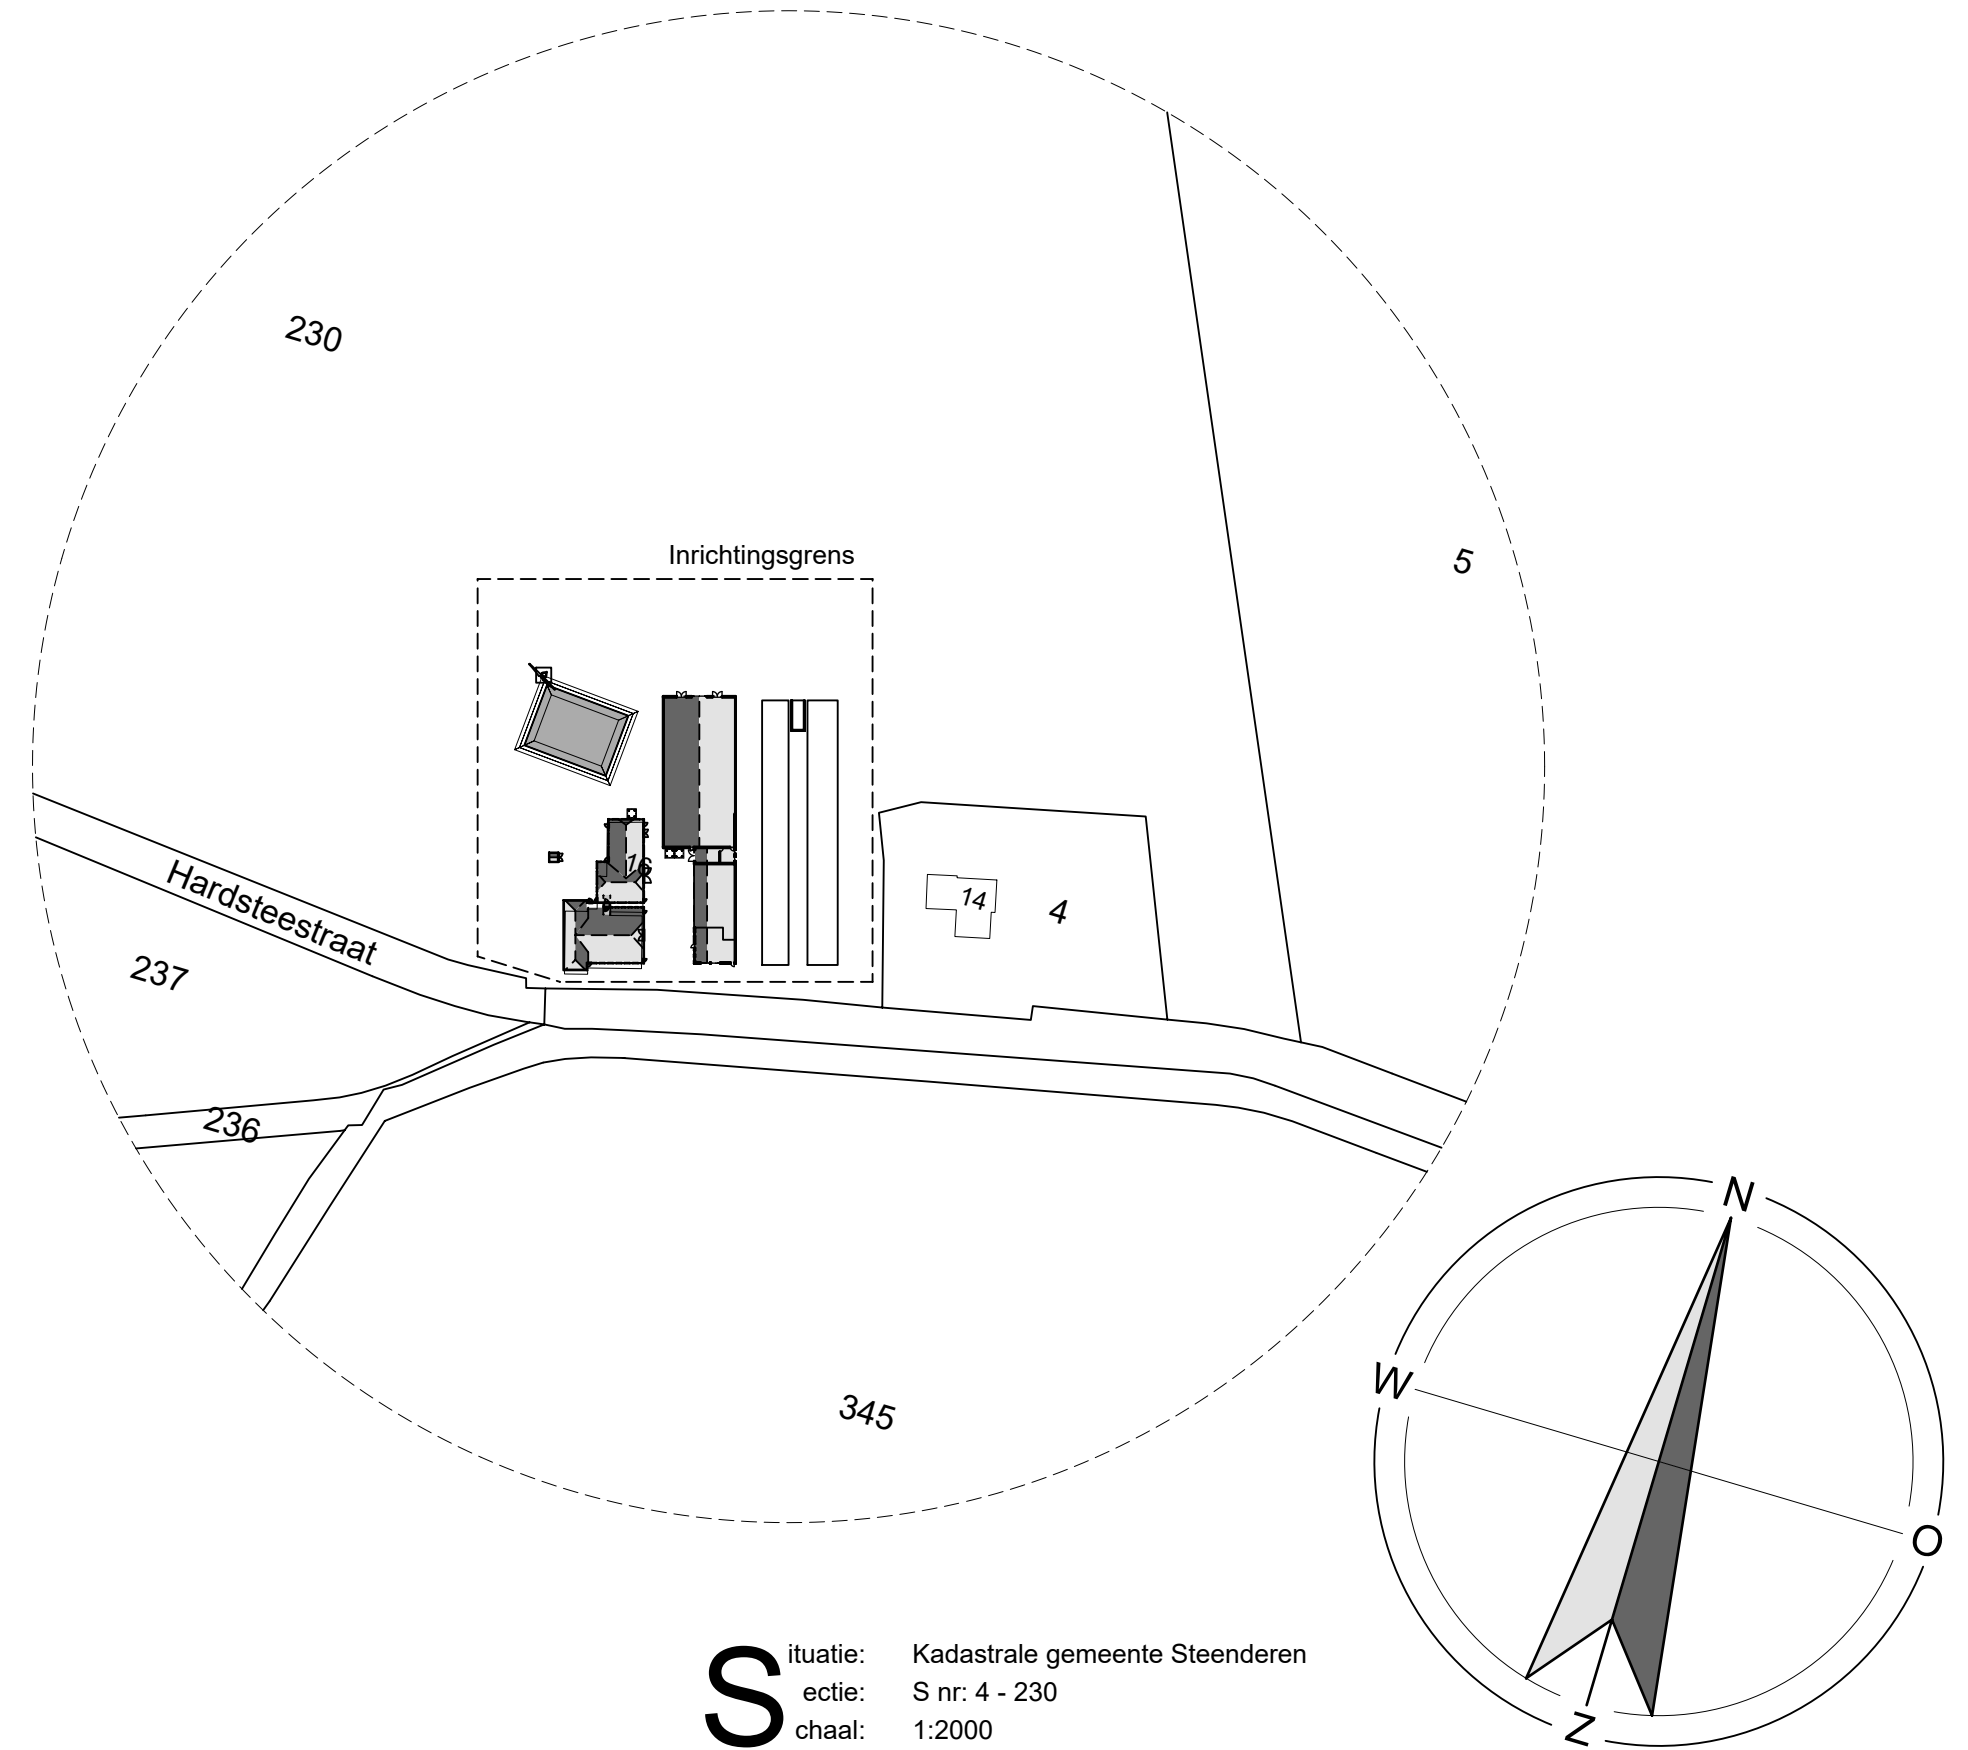

Situatie 1:500

Betreft:		Situatie plaatsing windturbine	
Opdrachtgever:		vof Harenberg - de Vries Hardsteestraat 16 7227 NL Toldijk 0575 - 452547	Projectnr.: 2017-171 Tekeningnr.: S-101 Schaal: 1:500 / 2000 Formaat: A 2 Getekend: MH Datum: 07-02-2018 Datum gewijzigd:
Locatie:		Hardsteestraat 16 7227 NL Toldijk	

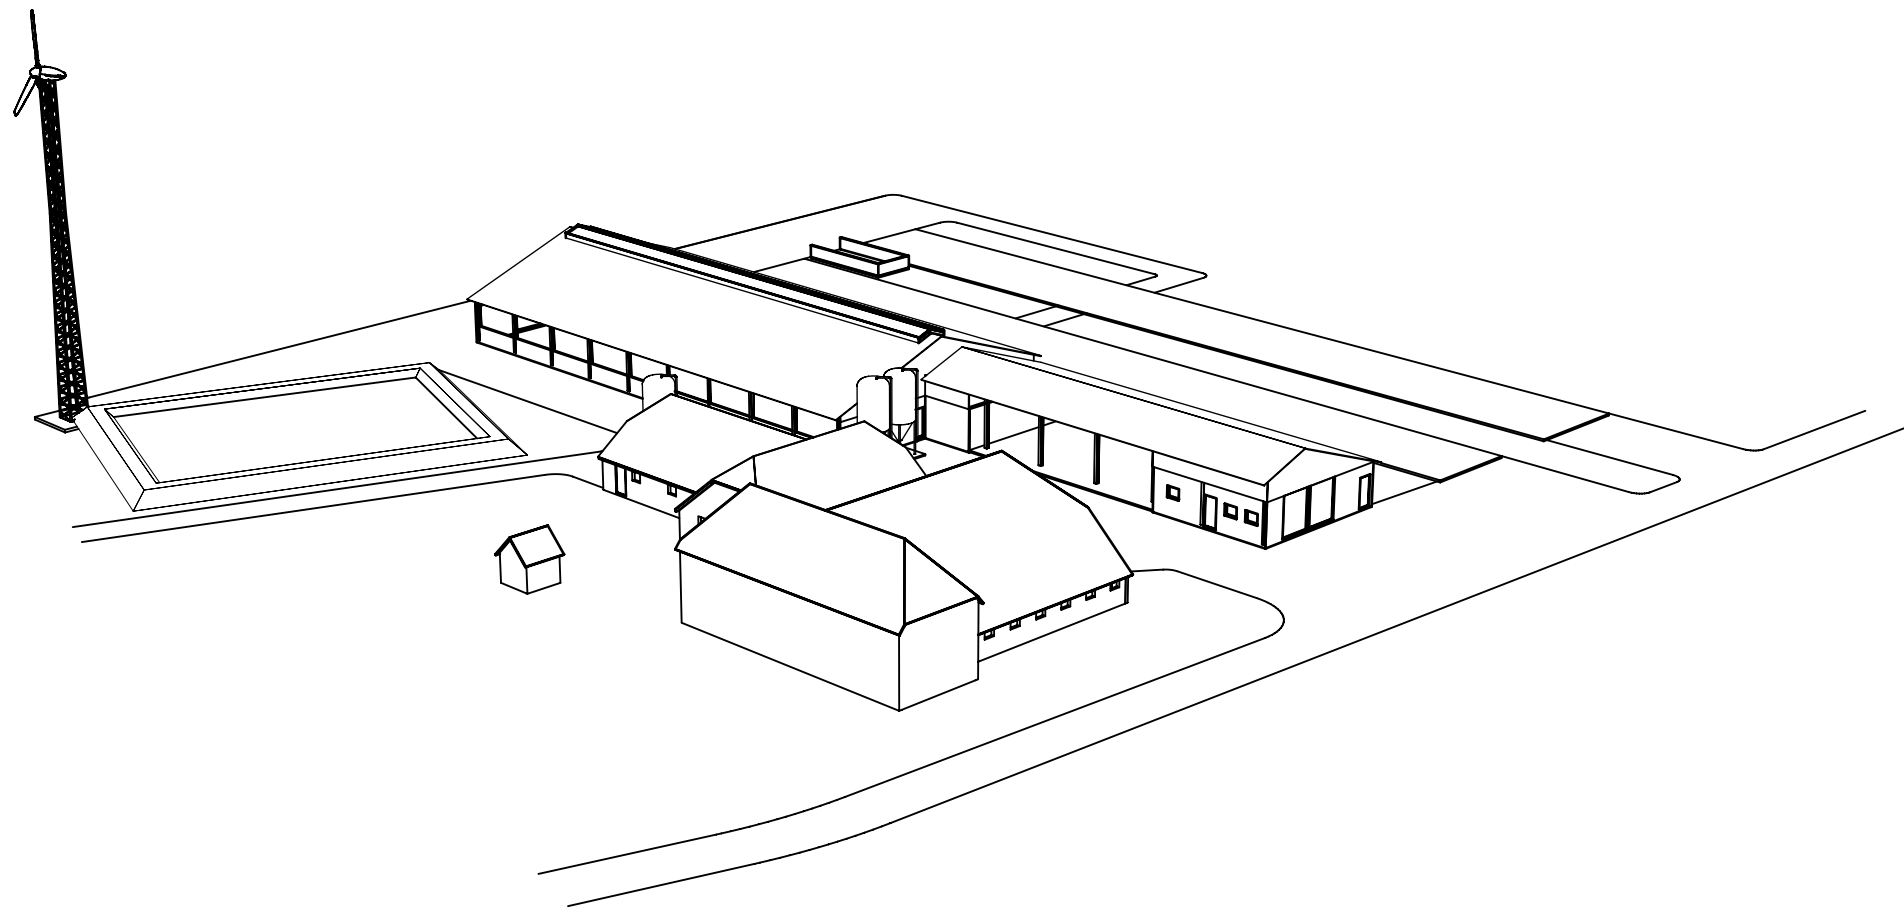

Pit bouwadvies
Voslaan 7
7156 MN Beltrum
0544 - 725925
info@pitbouwadvies.nl
www.pitbouwadvies.nl



Ing. Jan Boverhof
Agrarisch adviseur

Heelweg 6
7156 NJ Beltrum
Telefoon 0544-482492
Fax: 0544-481748
www.wik-adviesgroep.nl