




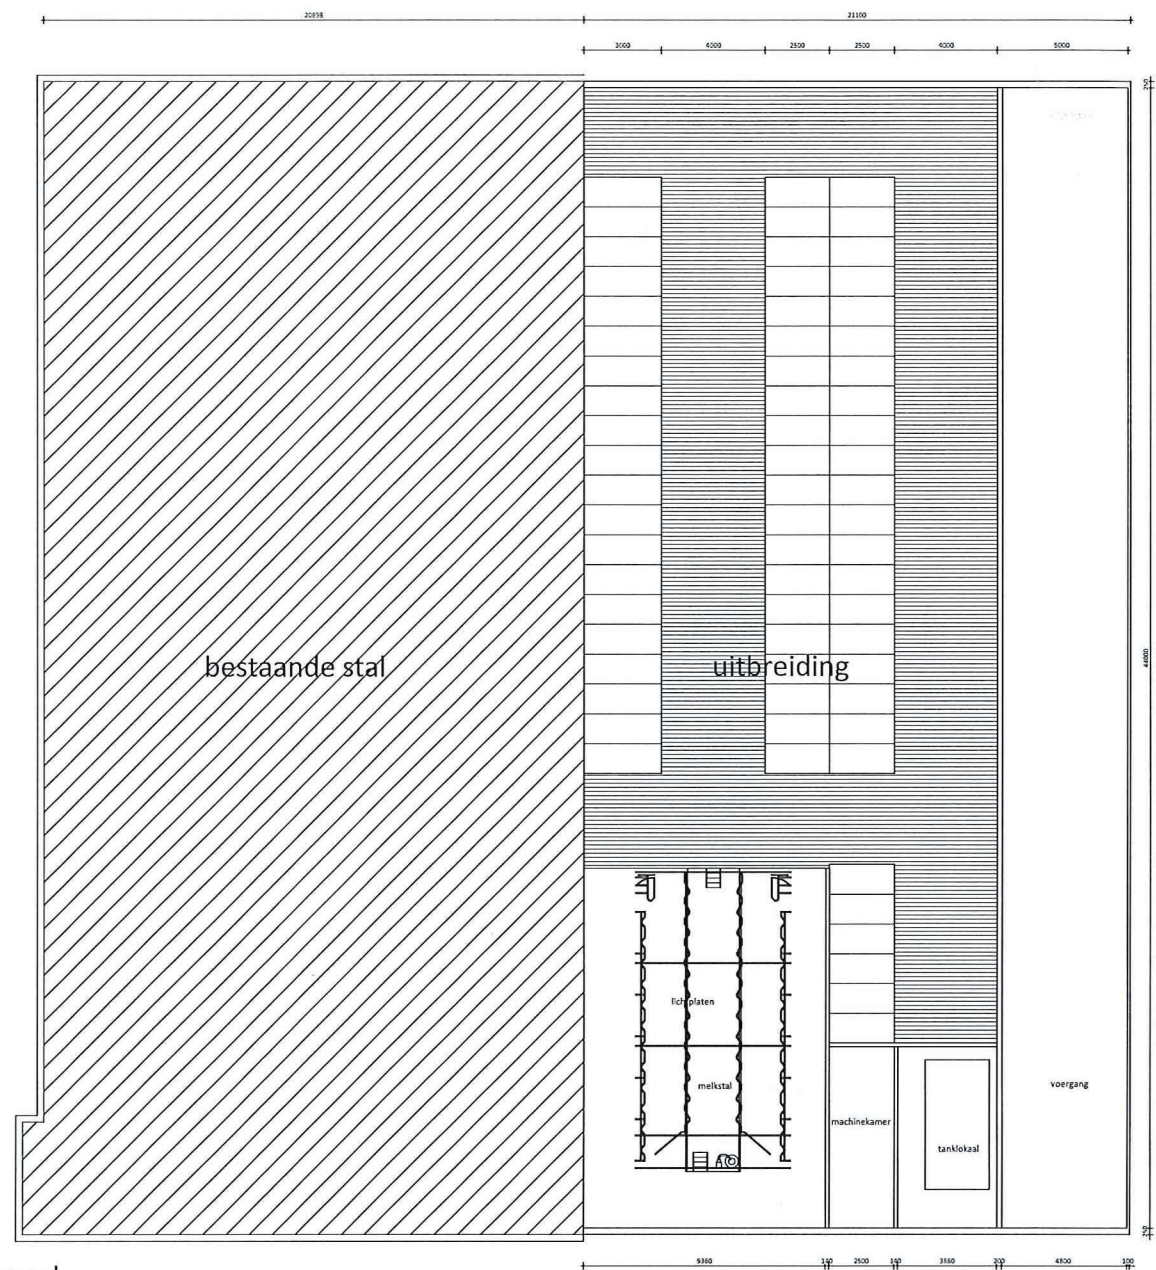


plattegrond

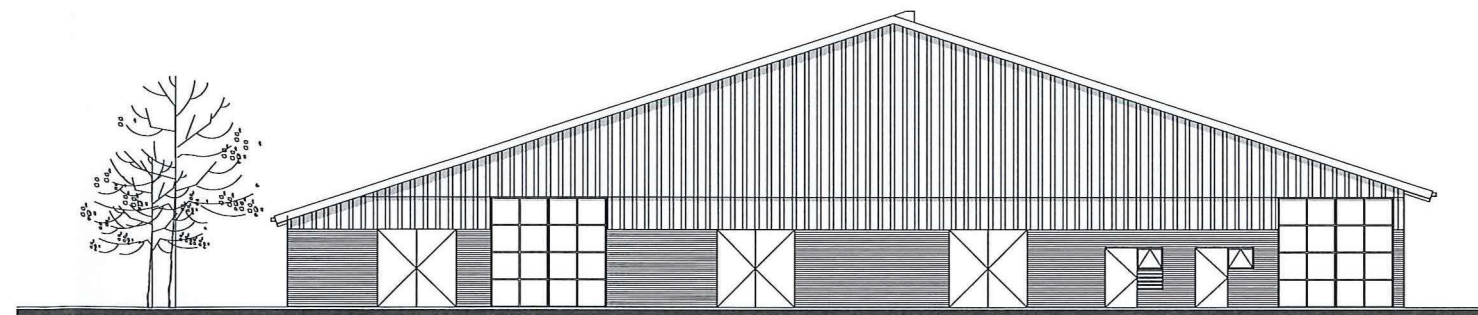


voorgevel

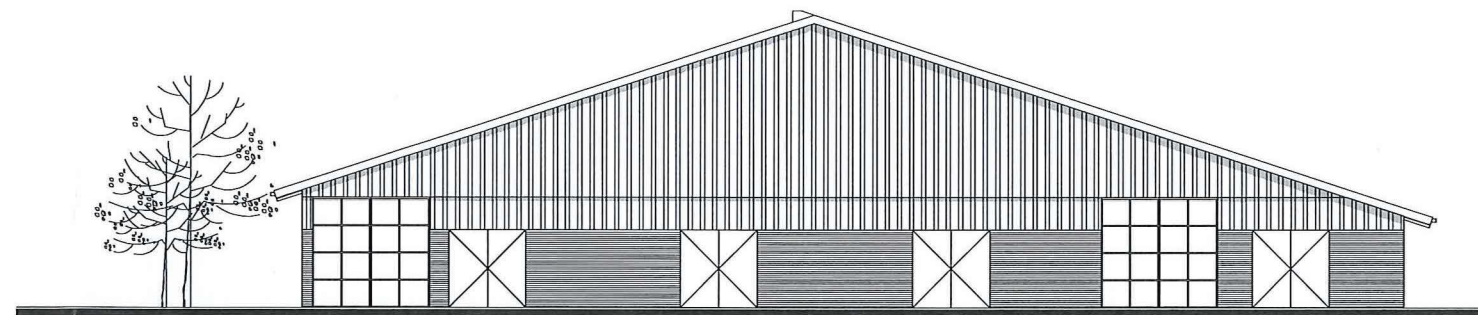

achtergevel

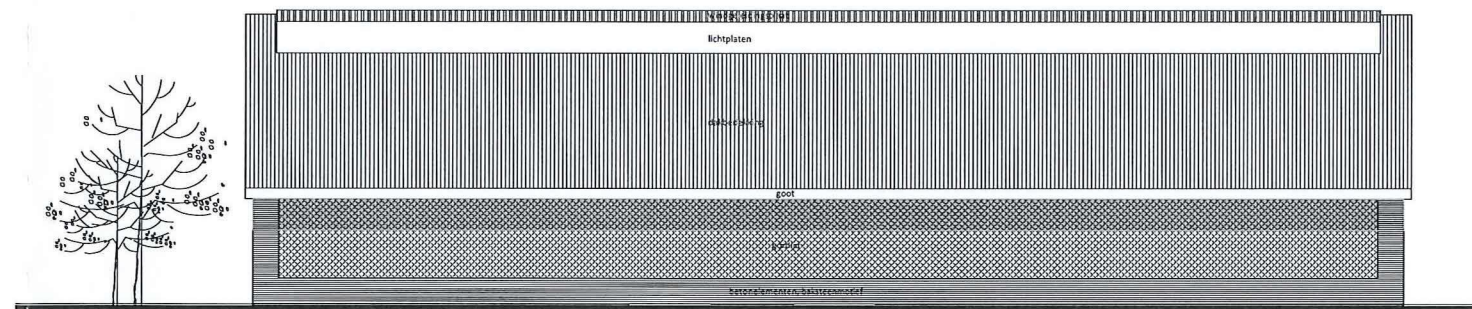


rechter zijgevel

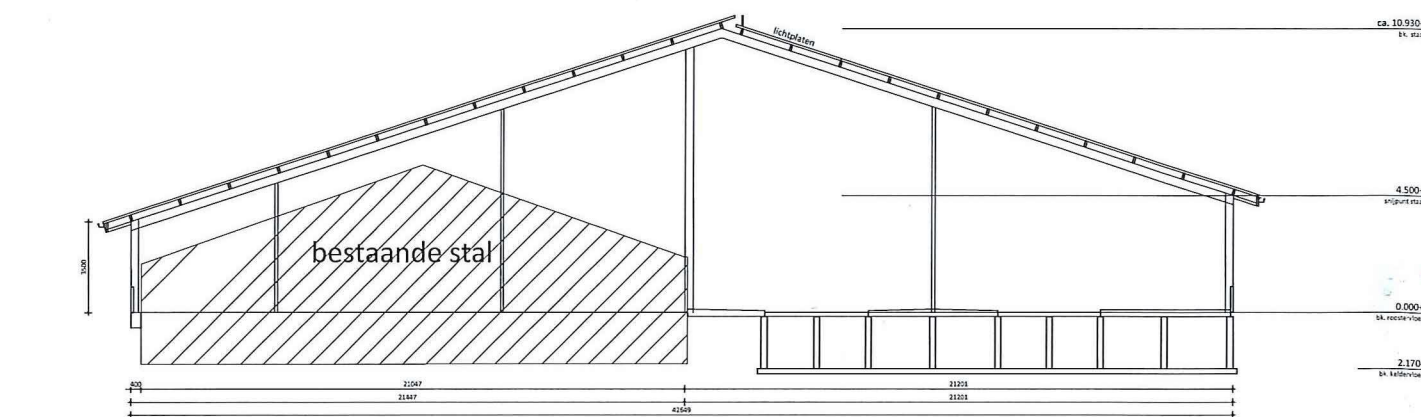

doorsnede

Kleur- en materiaalstaat		
gevellementen	betonlementen, baksteenmotief rood geverend (als bestaand)	
deuren	sandwichpaneel	donker groen
schuifdeuren	sandwichpaneel	donker groen
topgevelbekleding	damwandprofielplaten	donker groen
dakbedekking	sandwichpaneel	antraciet zwart
windgeleidsplaat	kunststof lichtplaten	doorzichtig
windveer	gezet staal	antraciet zwart
windbreekgoot	gezet staal	wit
gordijn	kunststof	zwart
goot	kunststof	zwart/transparent
hwa	aluminium	grijs
	kunststof	grijs

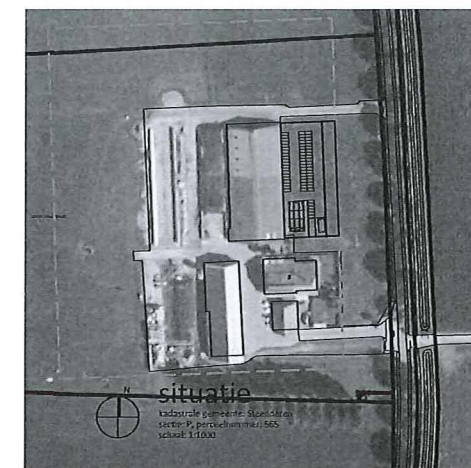

rombōu

ontwerper	Melkveebedrijf De Hoopkamp Toverstraat 8 7233 LP Baak Tel. 0575 441370	maat	112-160641
opdrachtgever	uitbreiding van het bedrijf aan de Toverstraat 8 te Baak	schetsplan	11-05-2017
ontwerper	Gebouw A - gewijzigd plattegrond, gevel, doorsnede en situatie	gevel A	-
ontwerper	BO-11-A	gevel B	-
		gevel C	-
		gevel D	-

dakbedekking duiden, voorkeur voor een zelf (sinus) plaat.