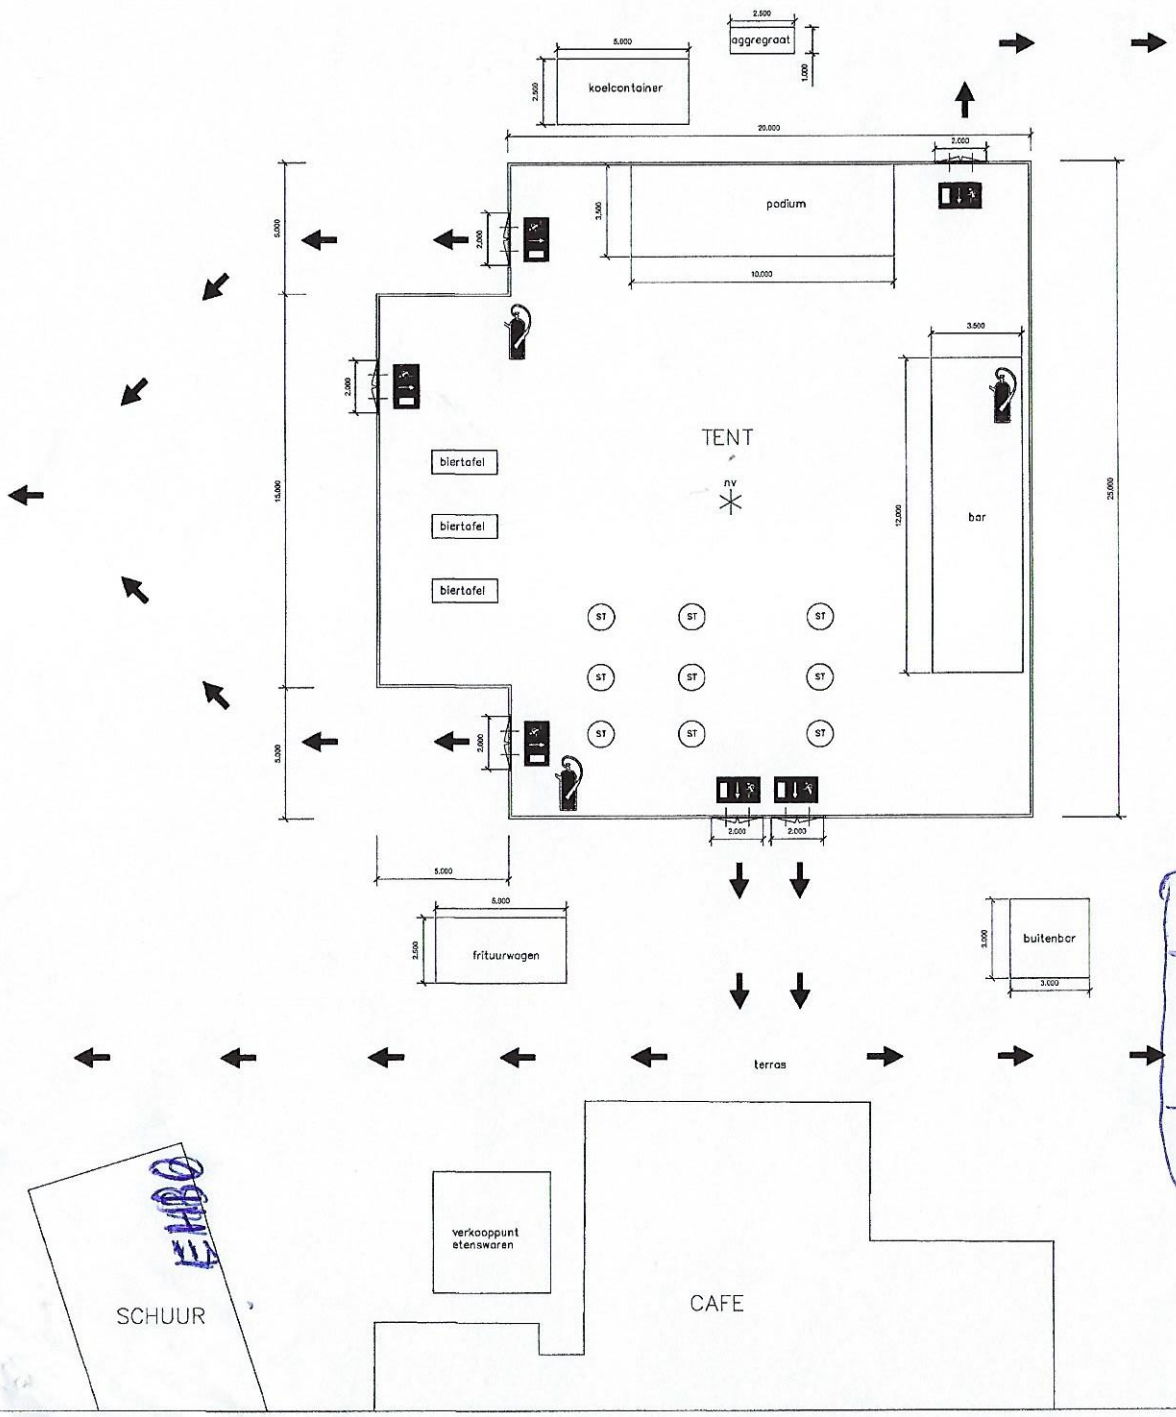

RENVOOI

- = wand van tent (zie certificaat)
- = doorgang met vrije doorgangmaat (opstap maximaal 20cm)
- = brandblusser, brandklasse AB
- = (verlichte) (nood)uitgang
- = vluchtroute
- biertafel = biertafel 2,5 x 0,9m
- ST = statafel ø 1,0m
- = brandblusser, brandklasse AB (minimaal 1 per 200m2)

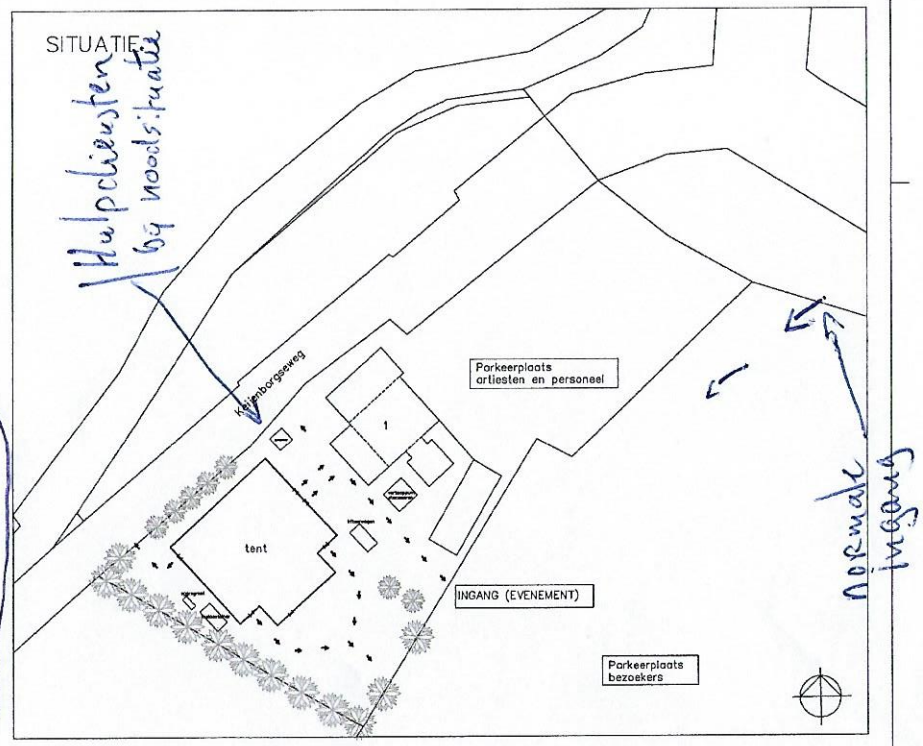

OPSTELLING TIJDENS EVENEMENT OP ZATERDAG 27-5-2017 EN ZONDAG 28-5-2017	ONDERWERP: Welsenbrink Bier- & Weinfest PROJECT: Eetcafé de Tol Keijenborgseweg 1 7021 KP Zelhem	DATUM: 23-01-2017 GEWIJZ.: SCHAAL: 1:100 / 1:500