




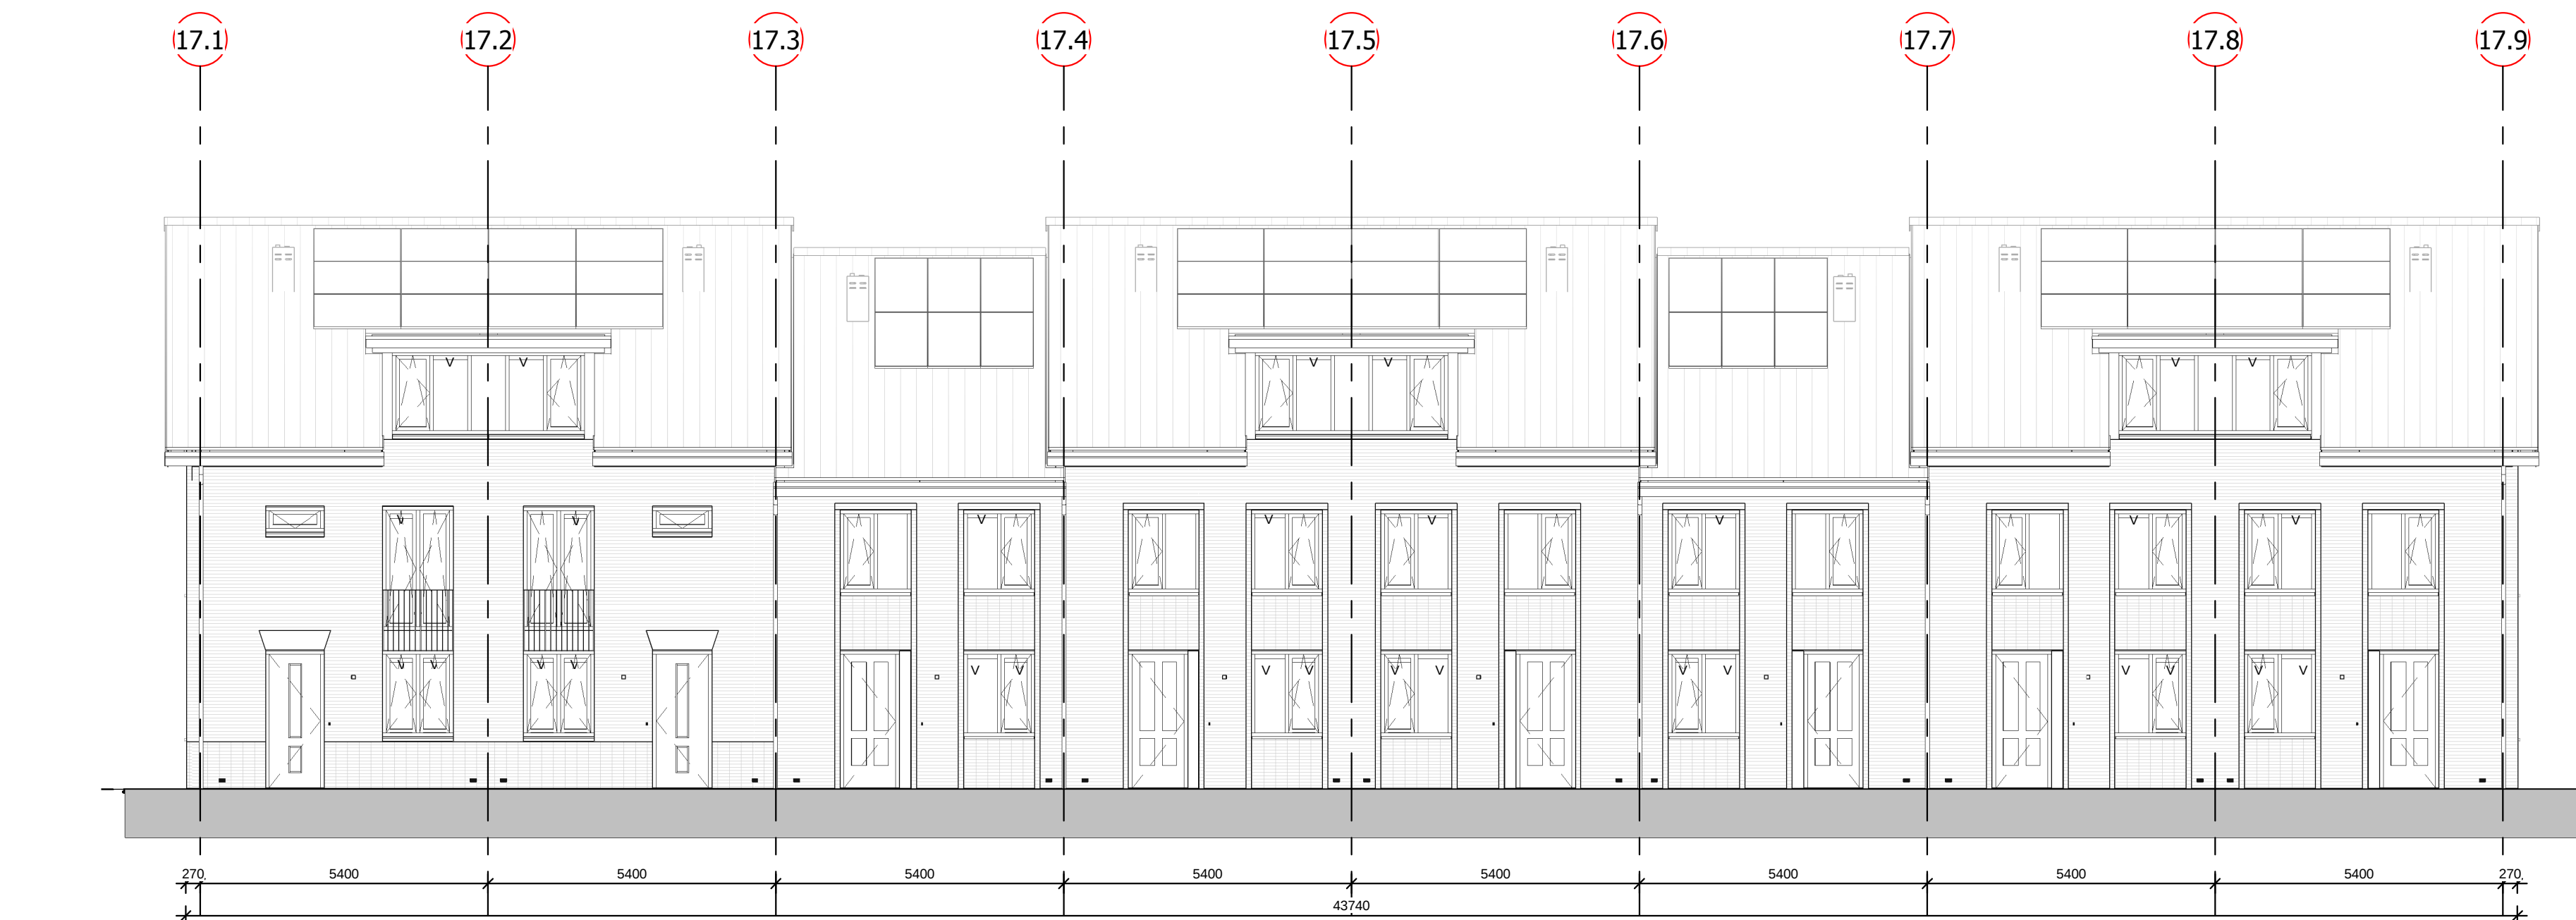

Voorgevel
schaal 1 : 100

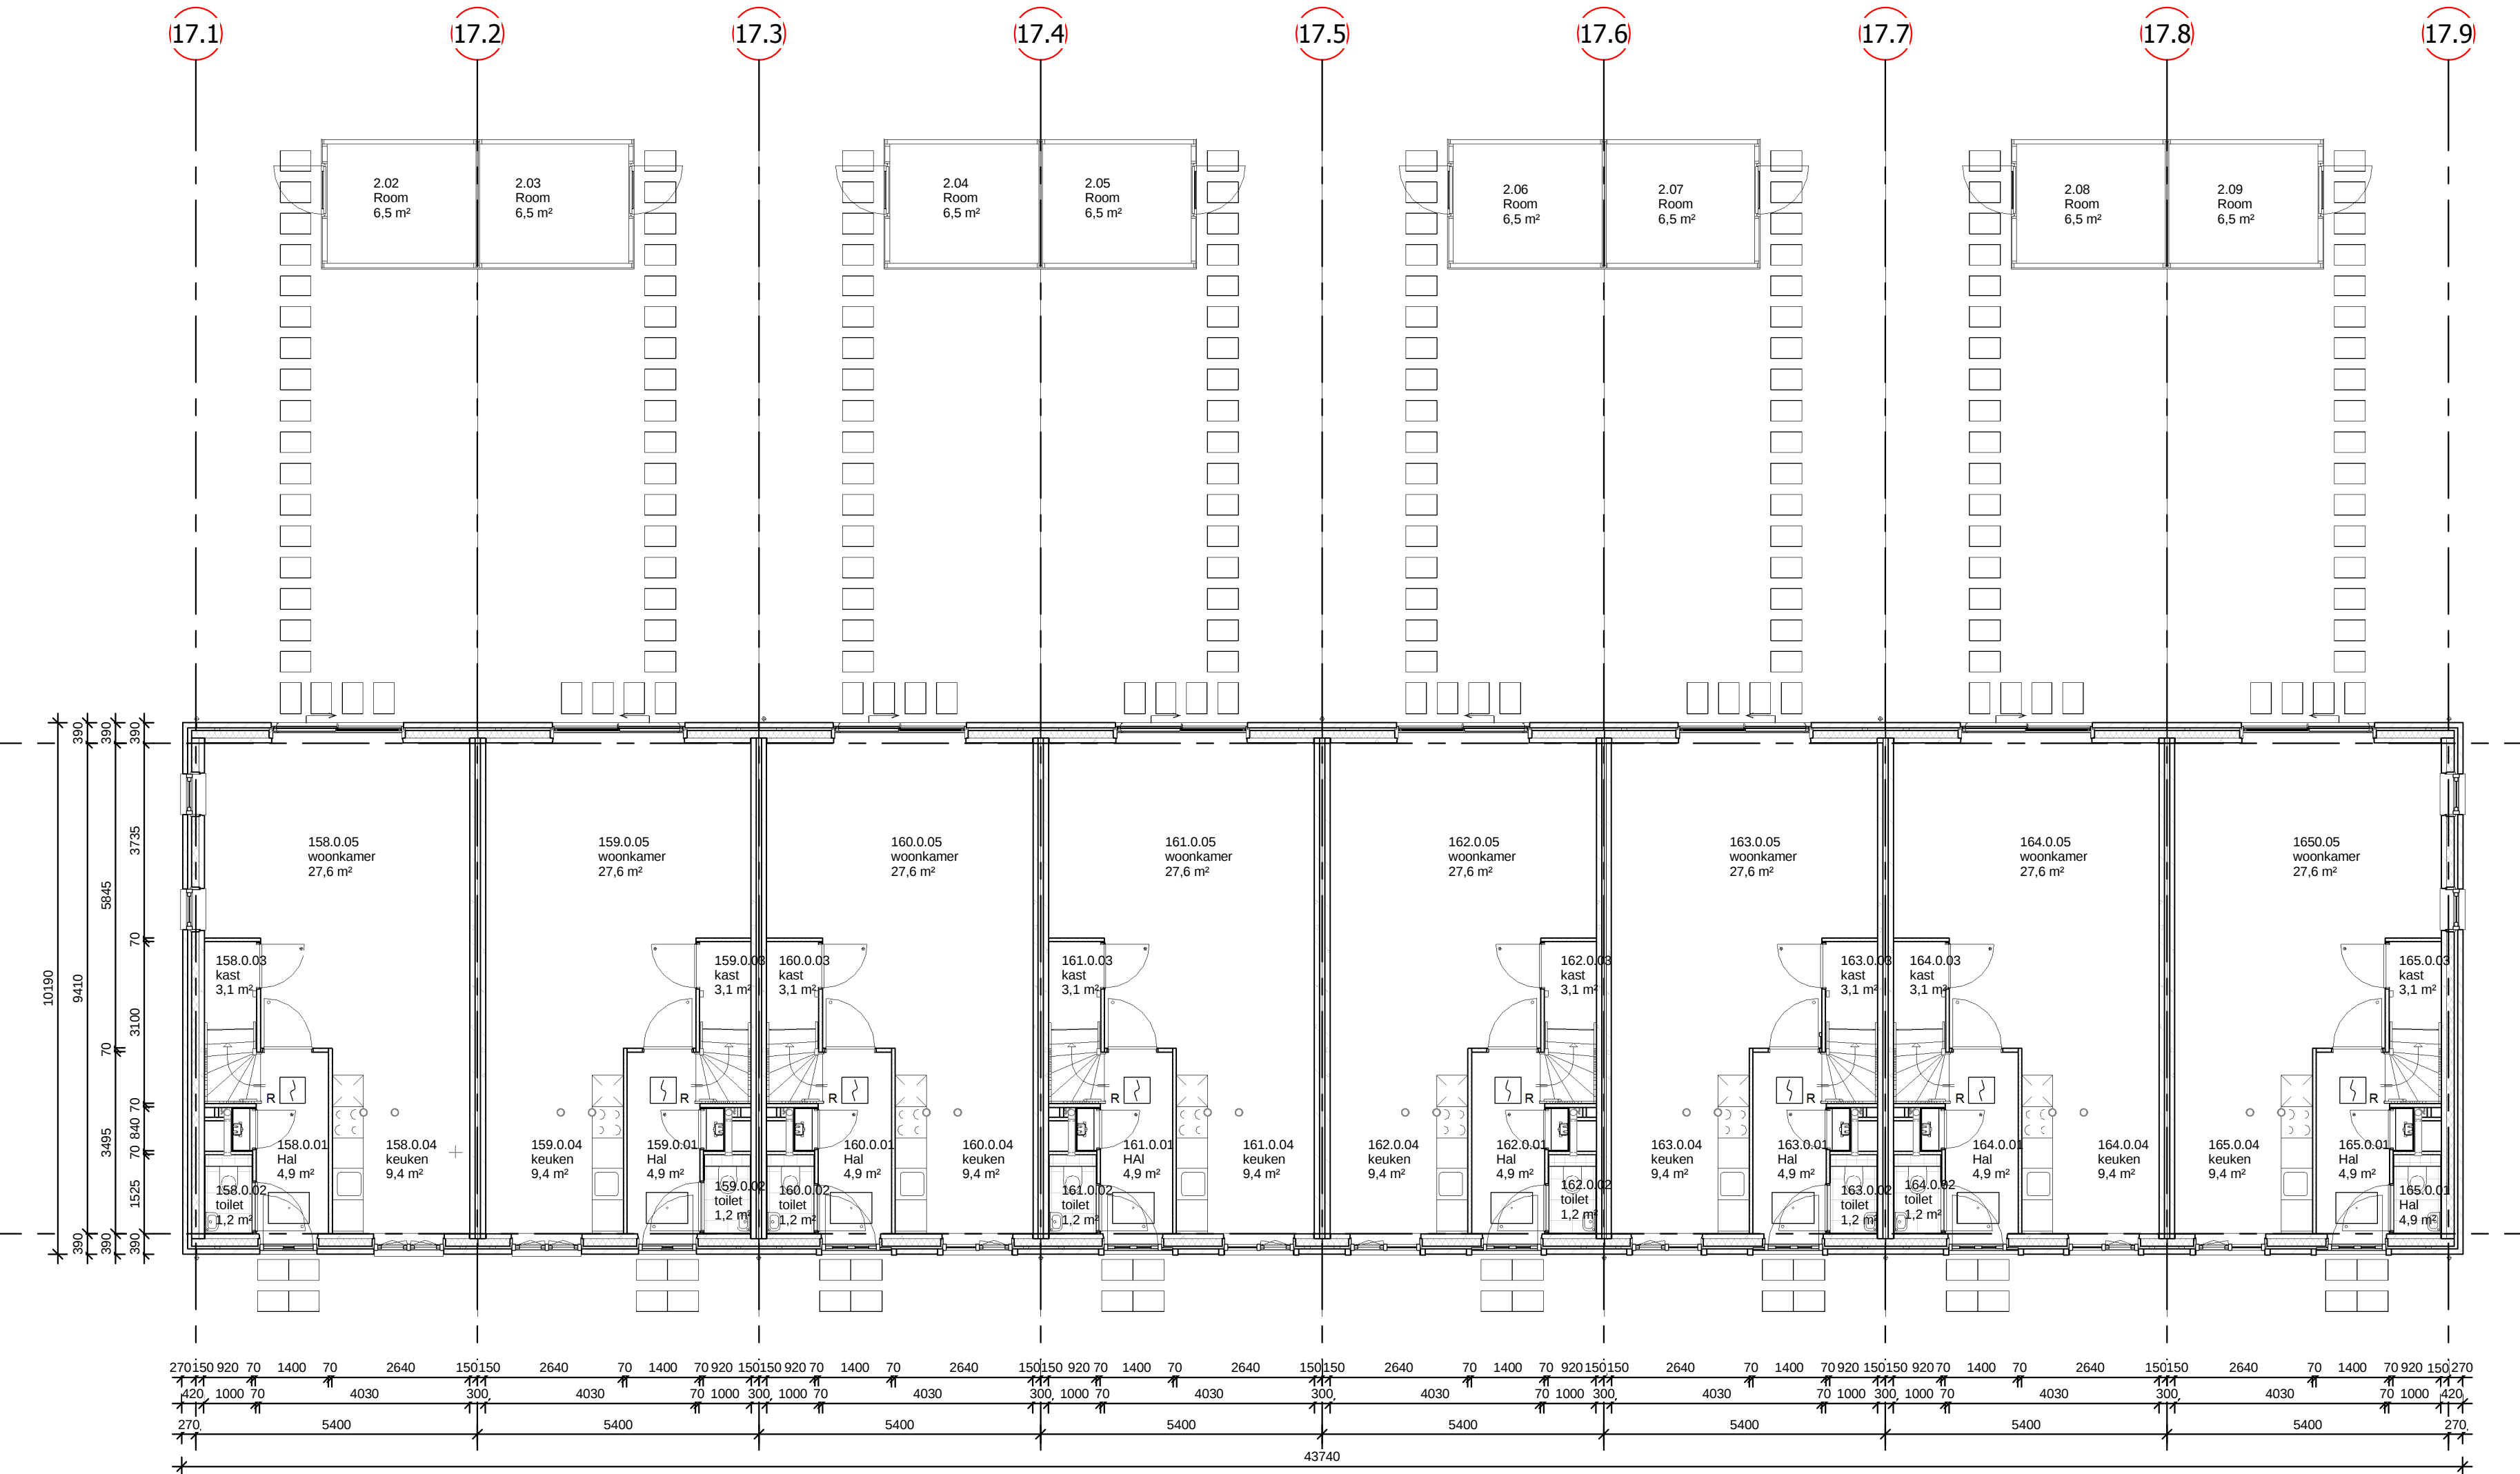


Begane grond
schaal 1 : 100

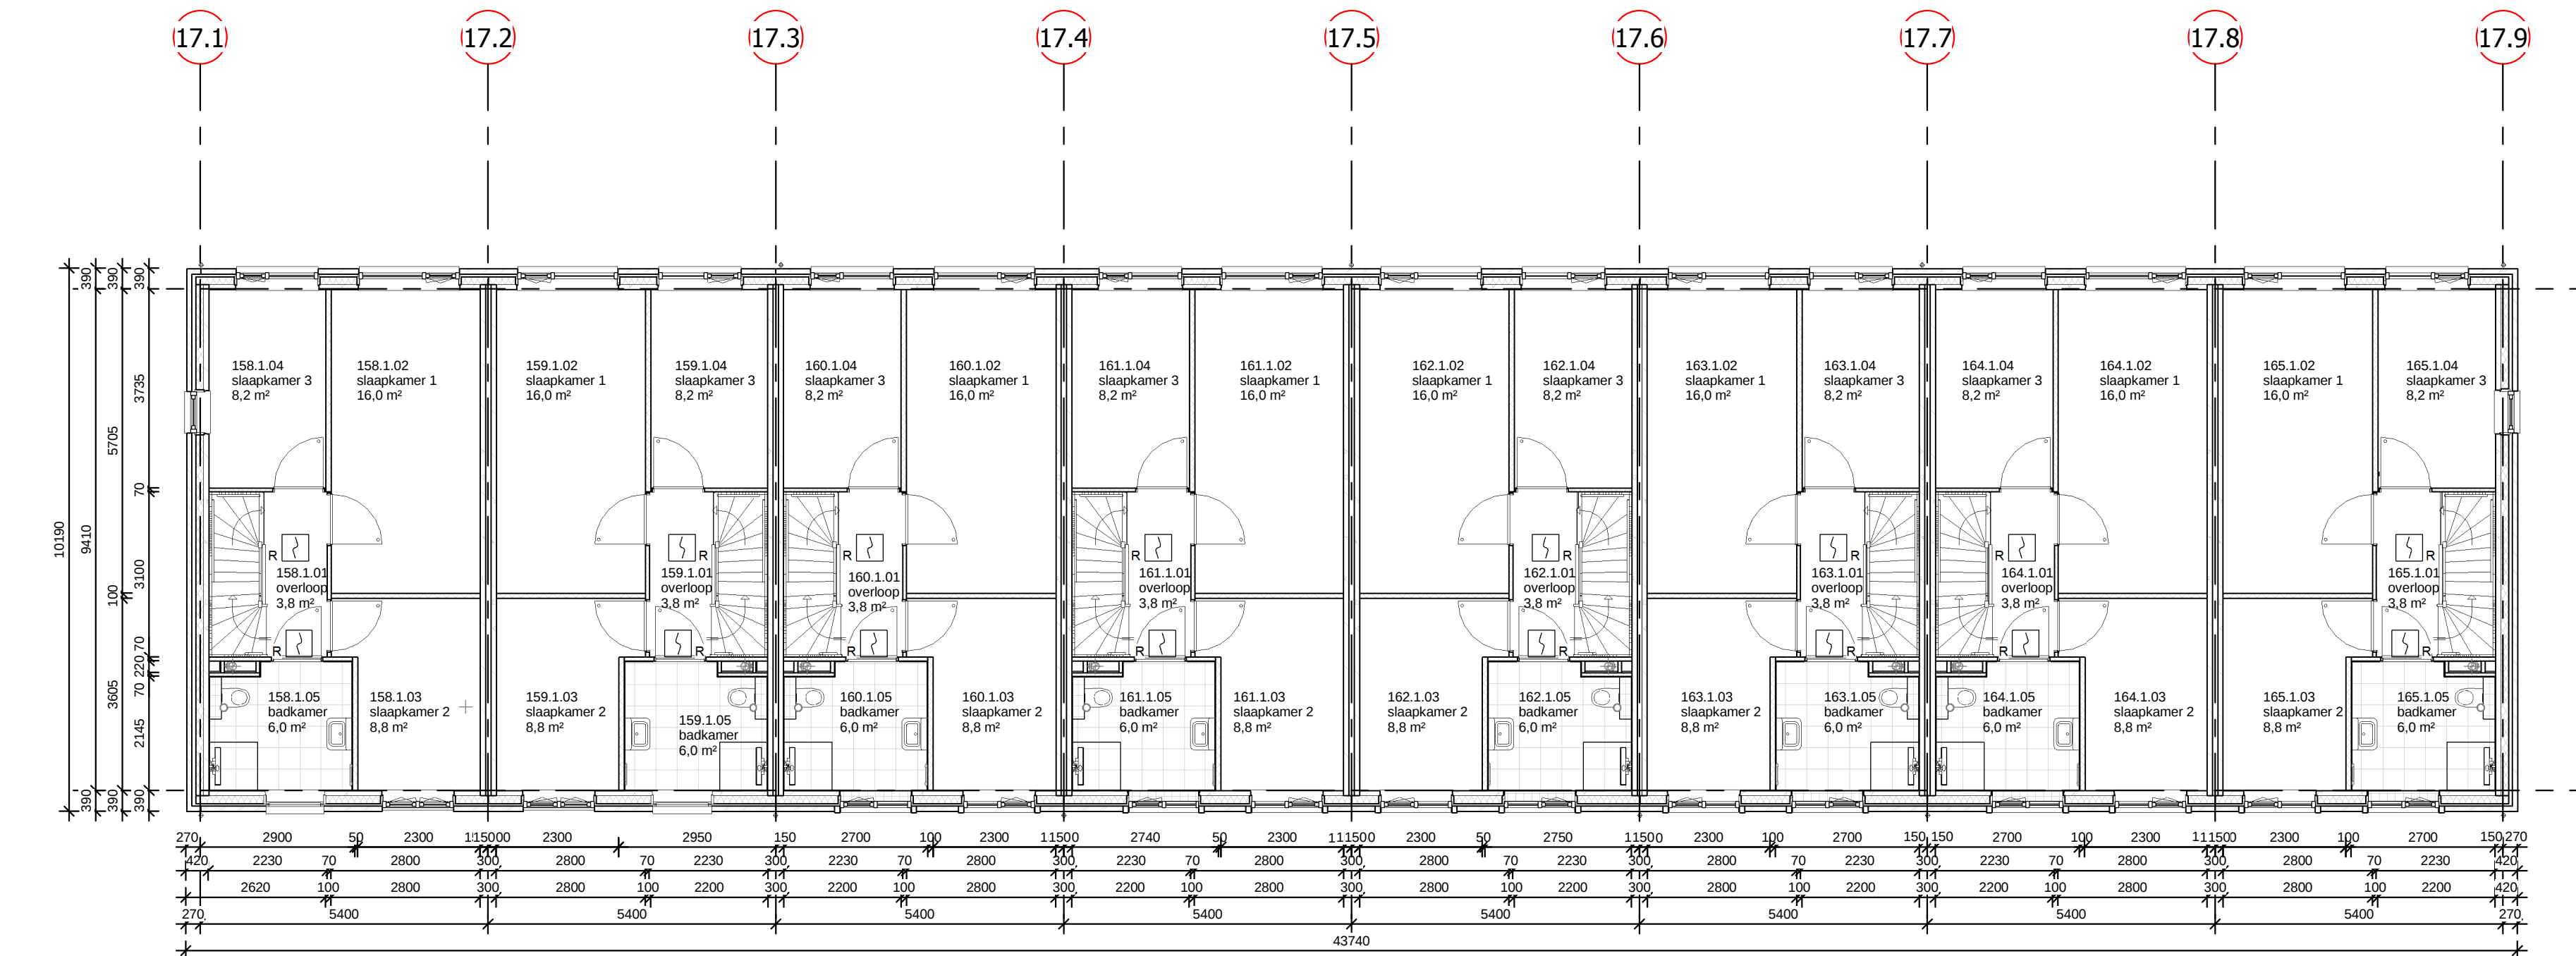


1e Verdieping
schaal 1 : 100




Achtergevel
schaal 1 : 100

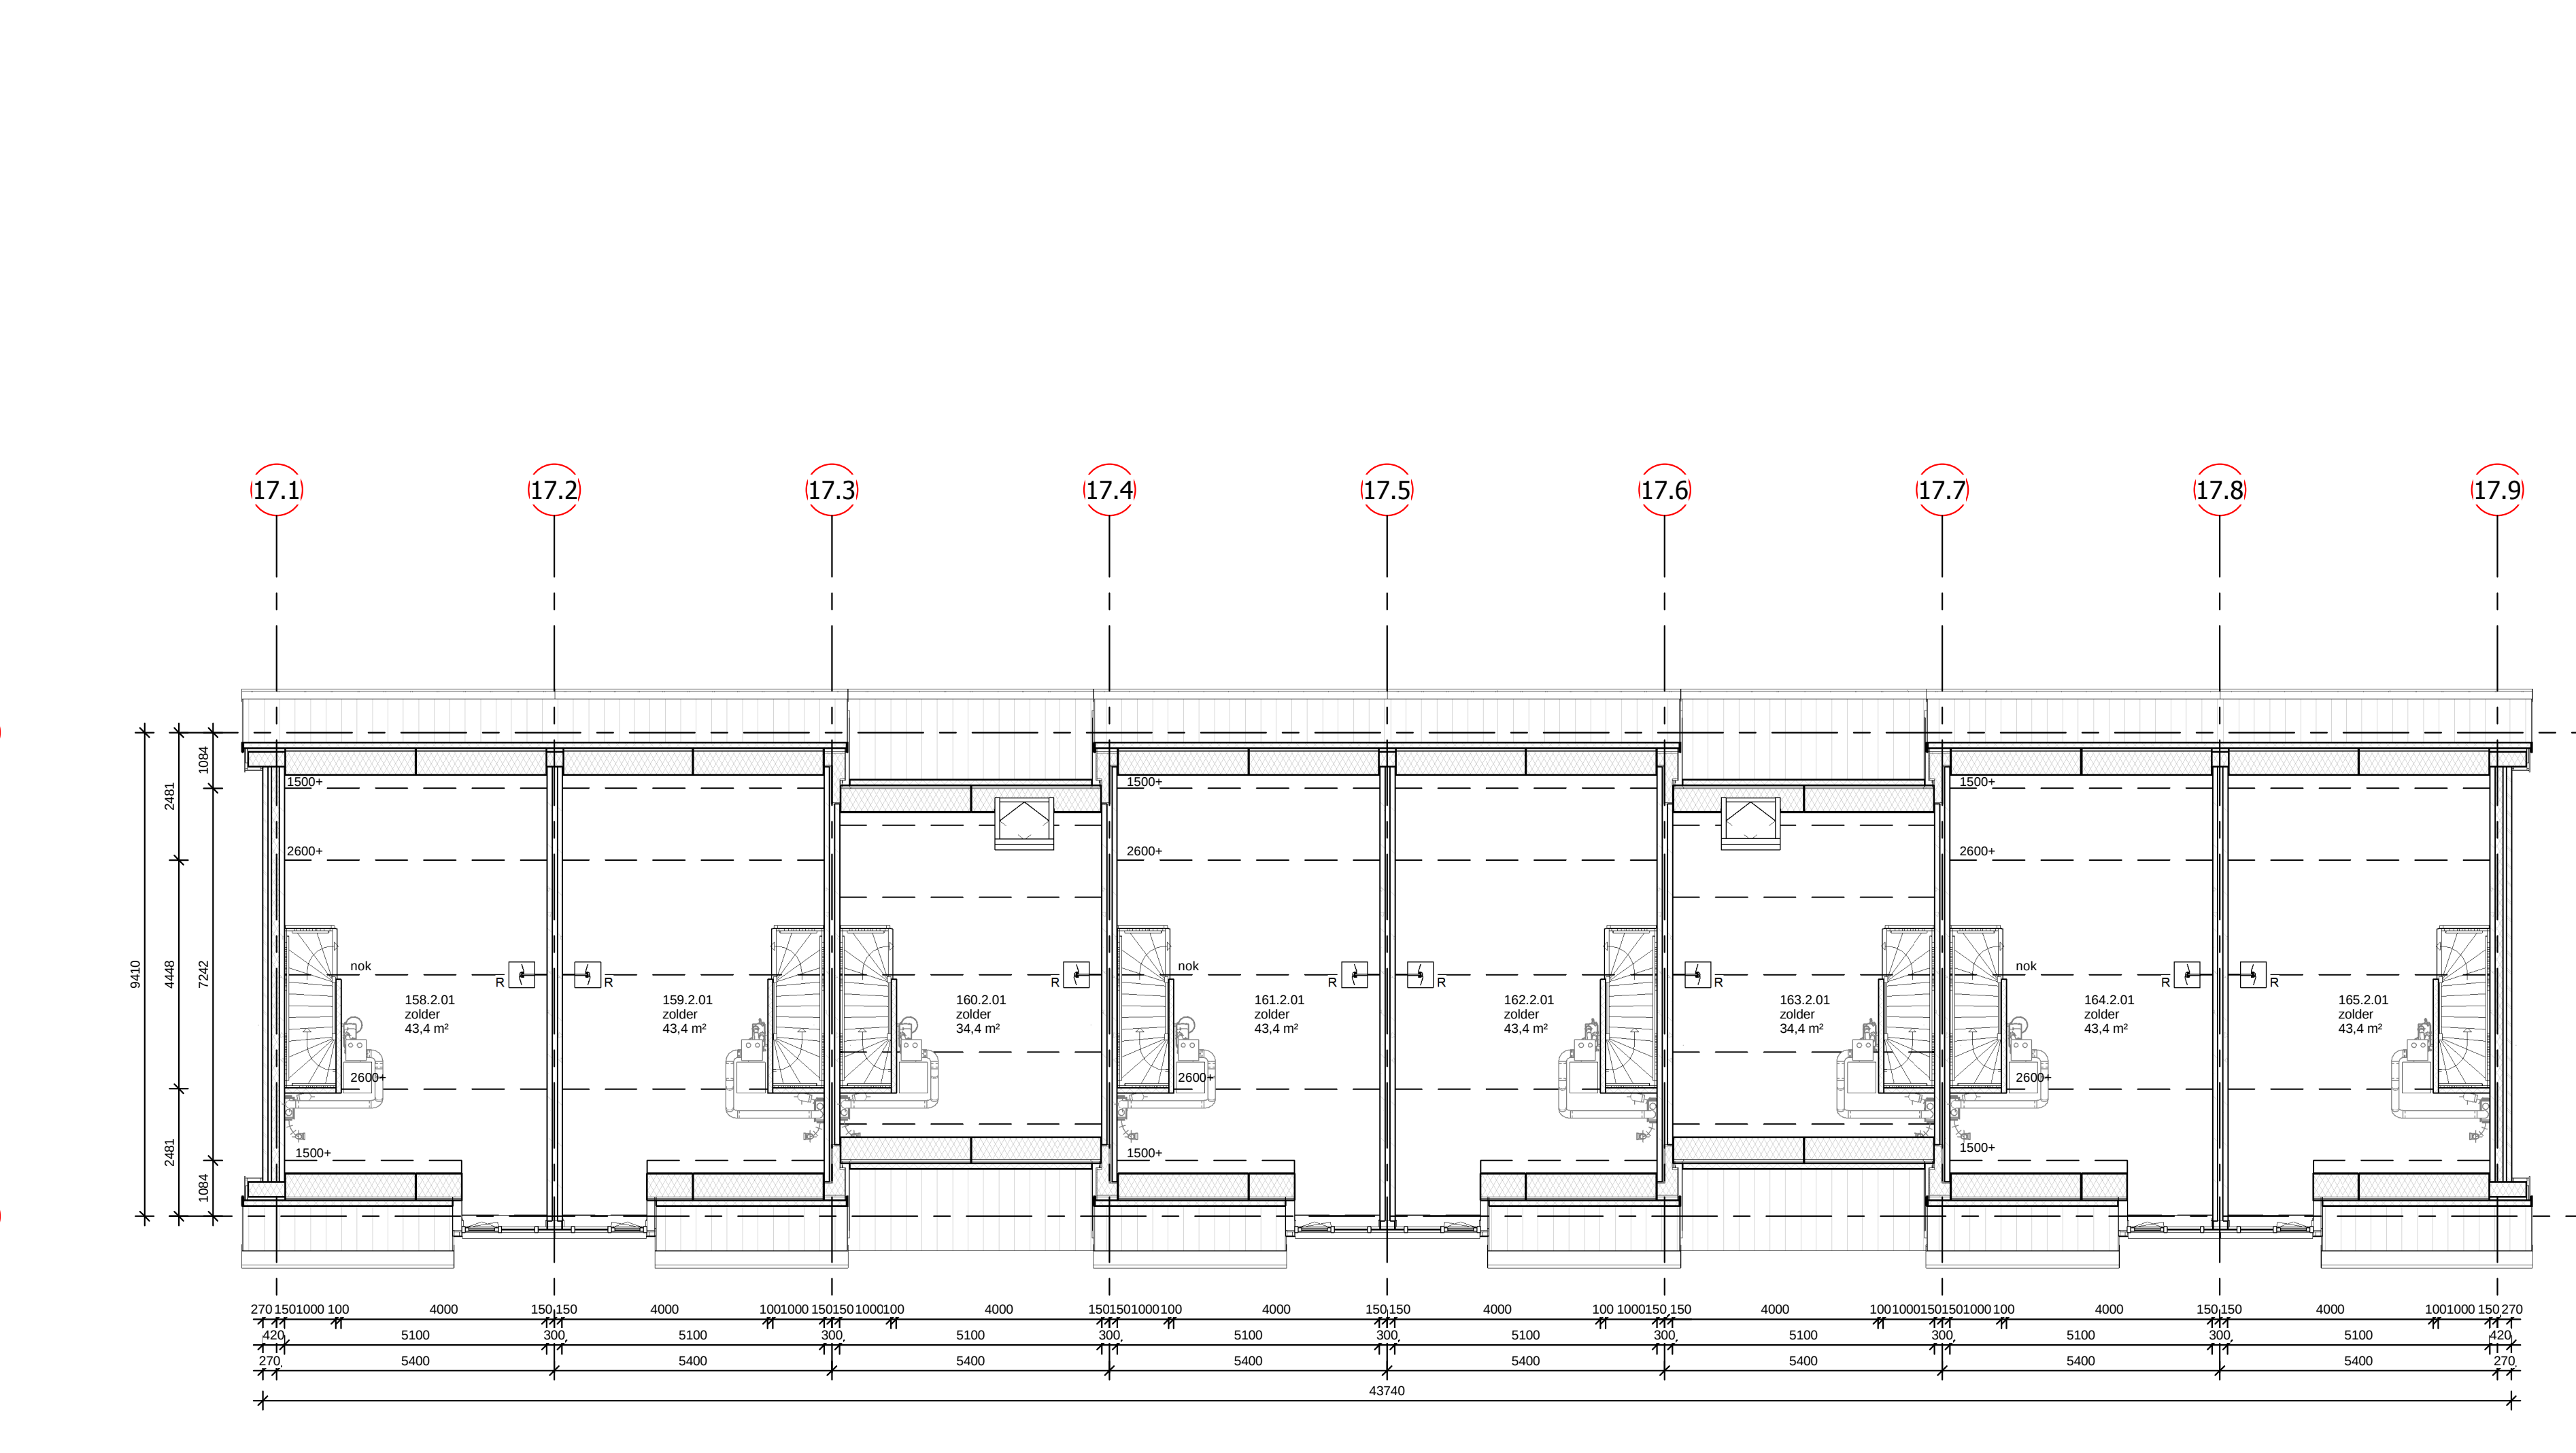


2de Verdieping
schaal 1 : 100

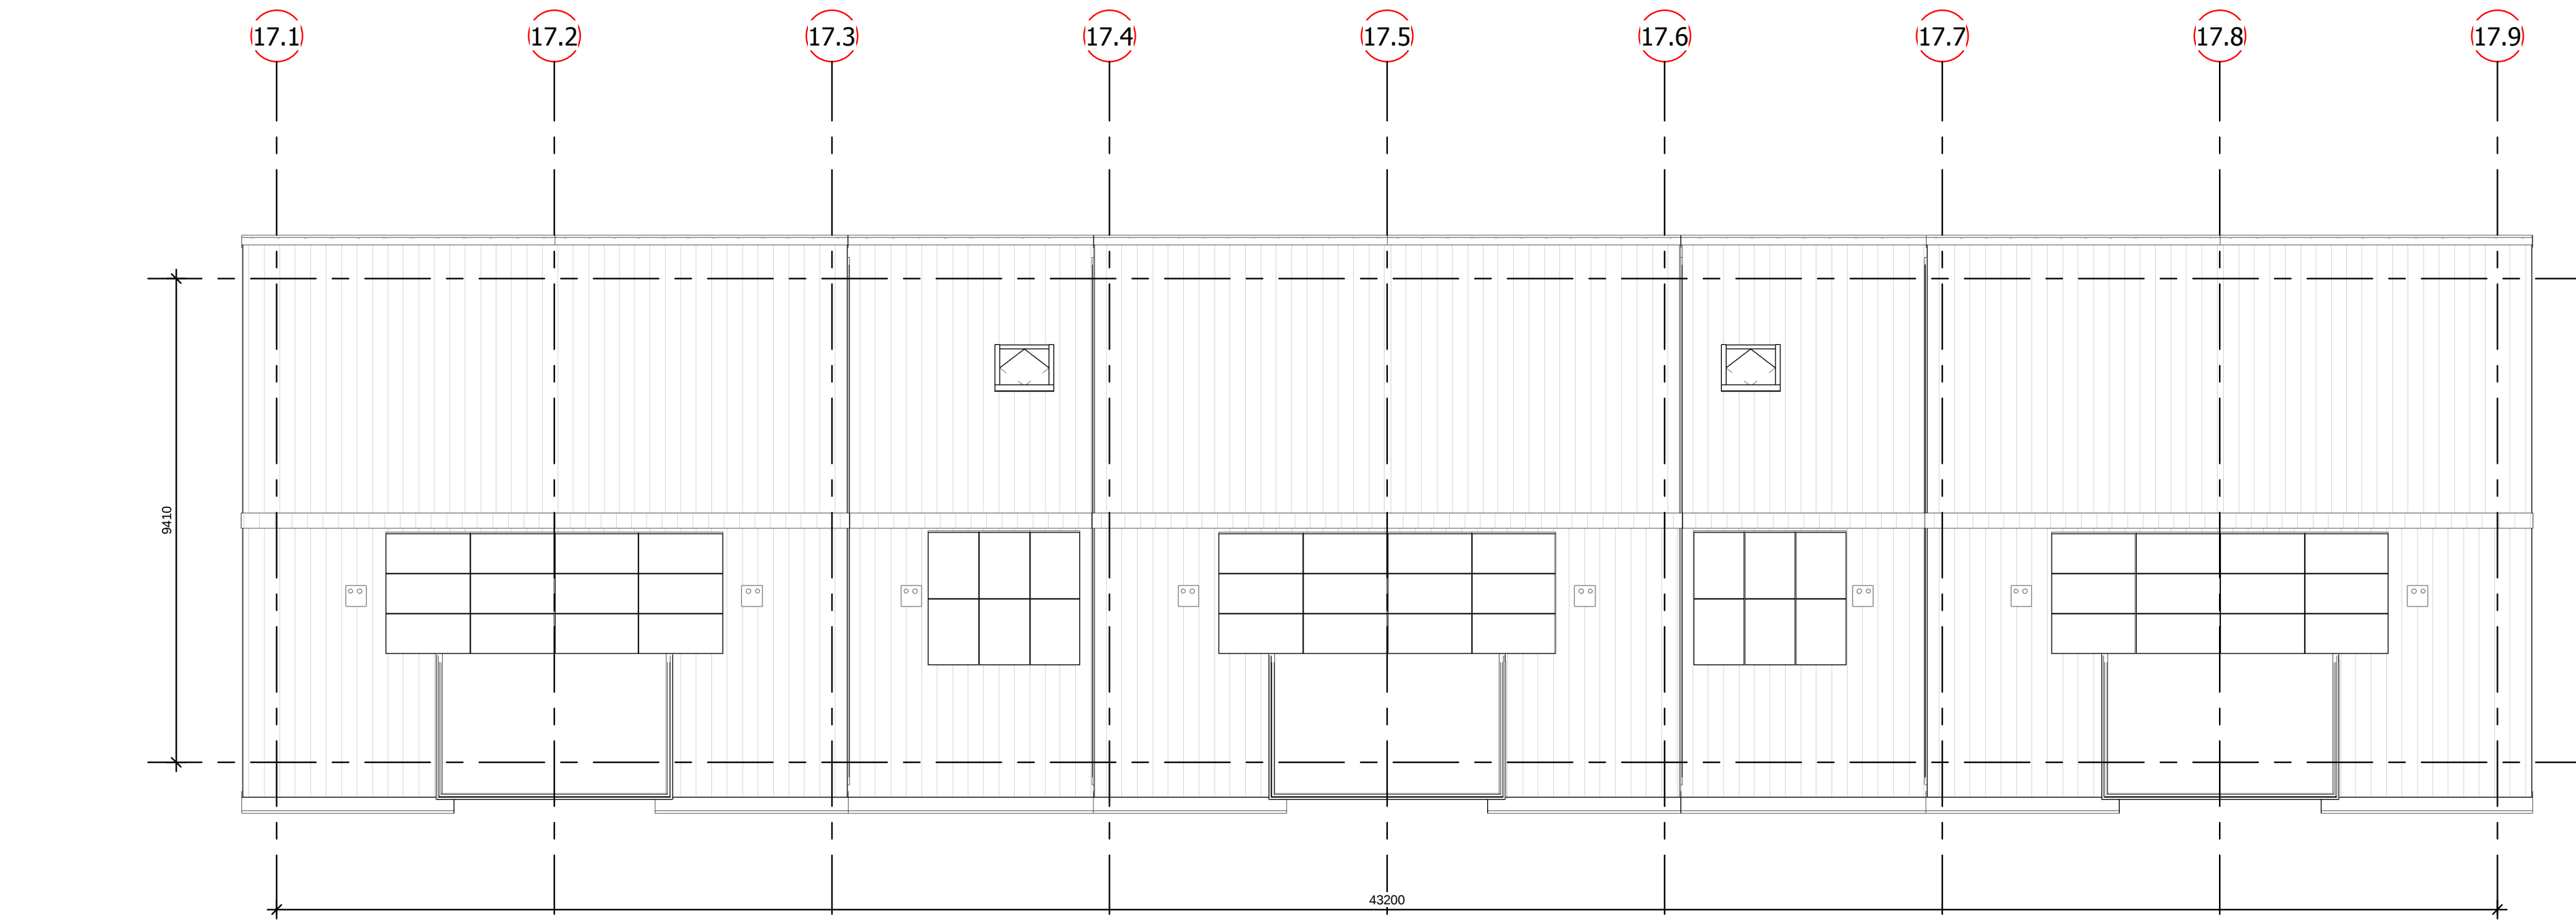


dak overzicht
schaal 1 : 100

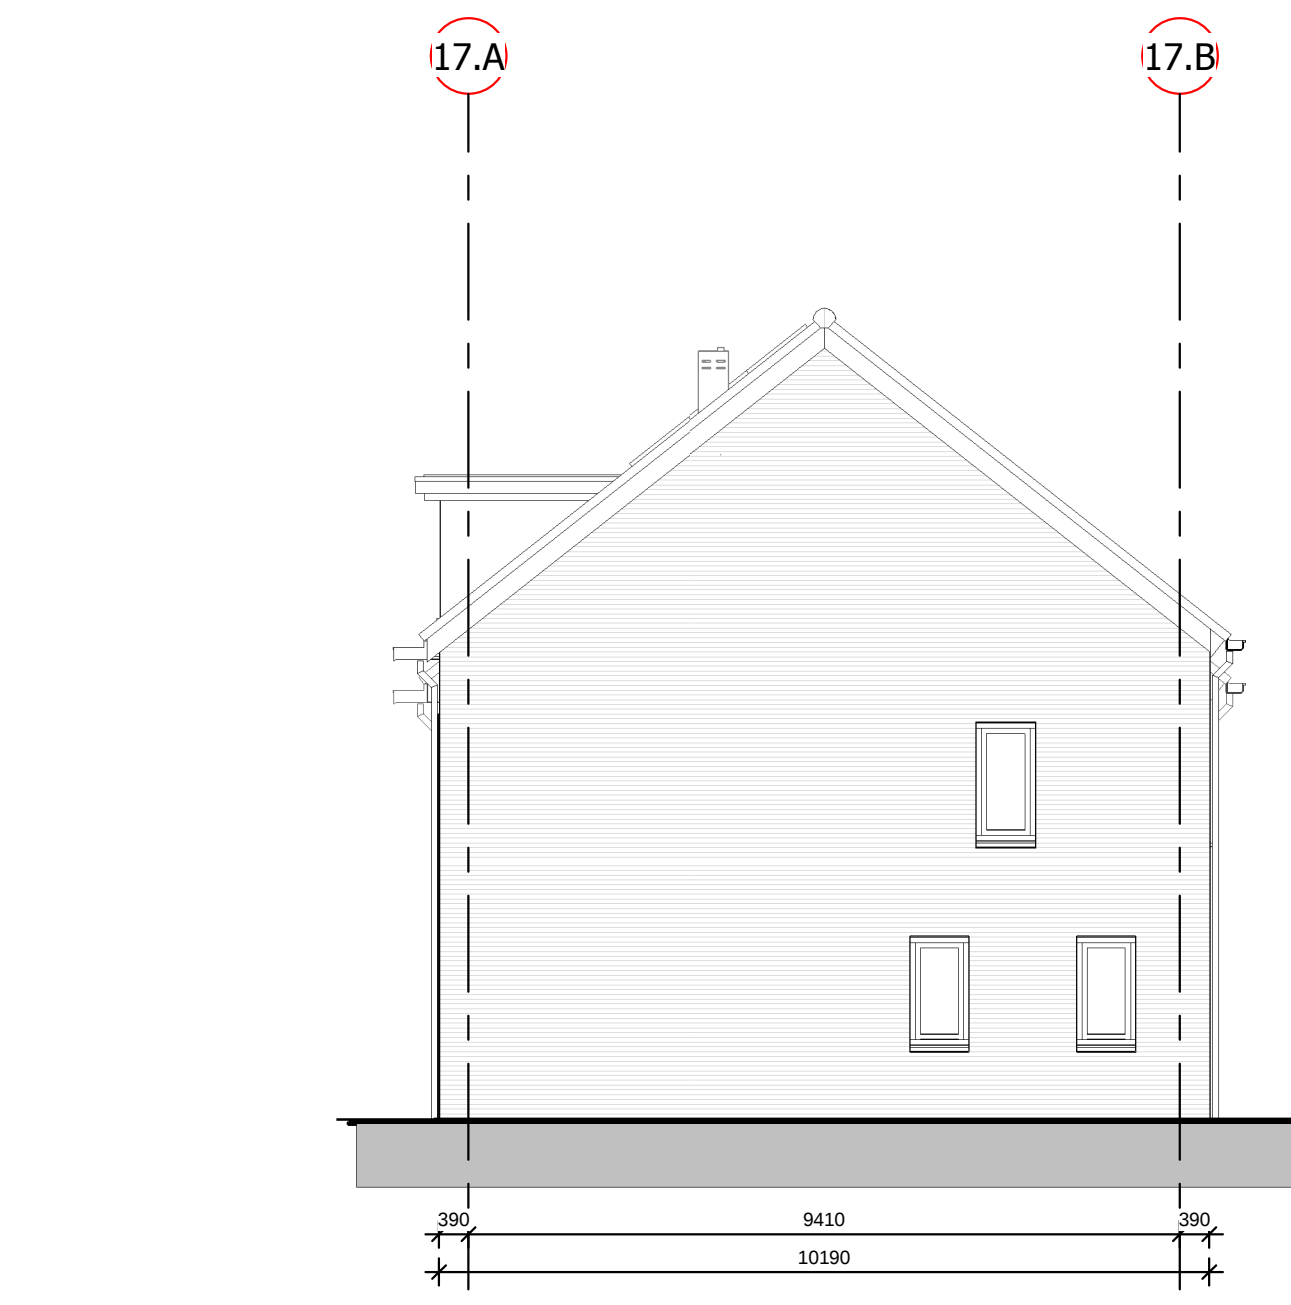


Rechterzijgevel
schaal 1 : 100

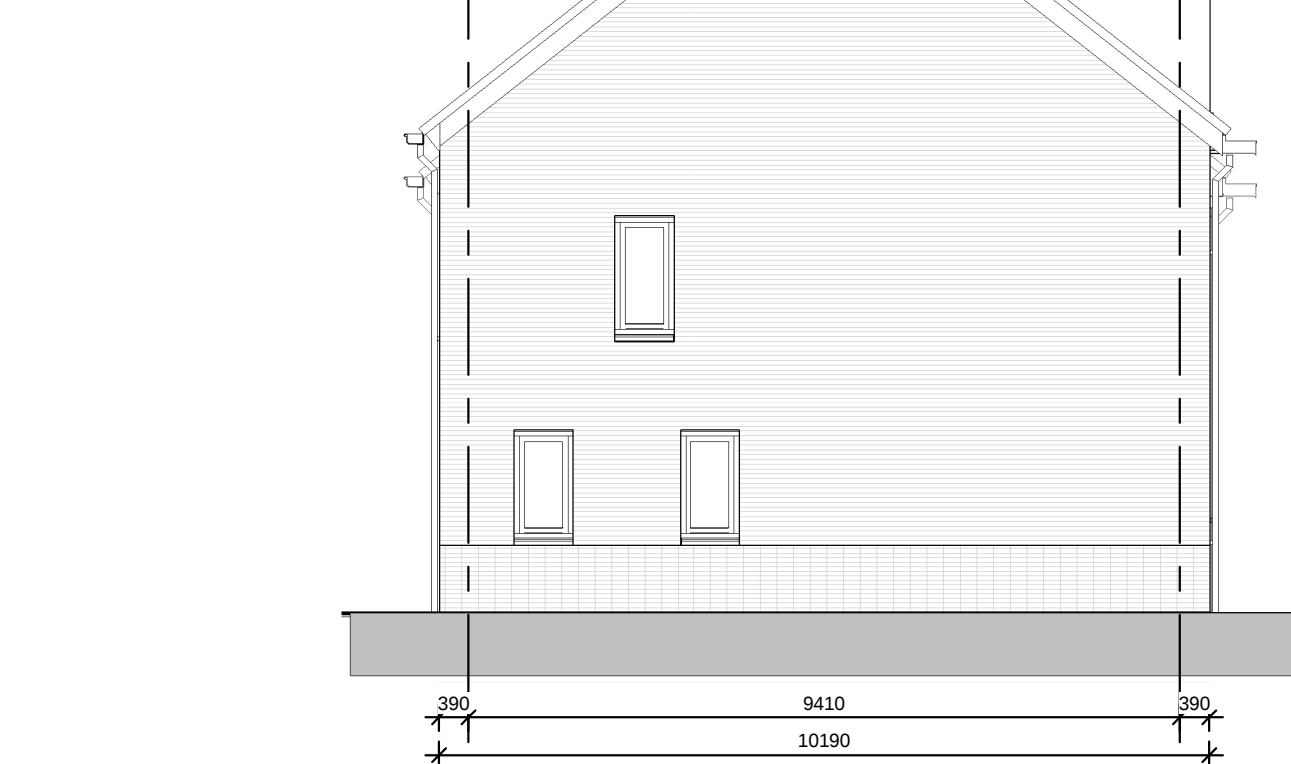

Linkerzijgevel
schaal 1 : 100

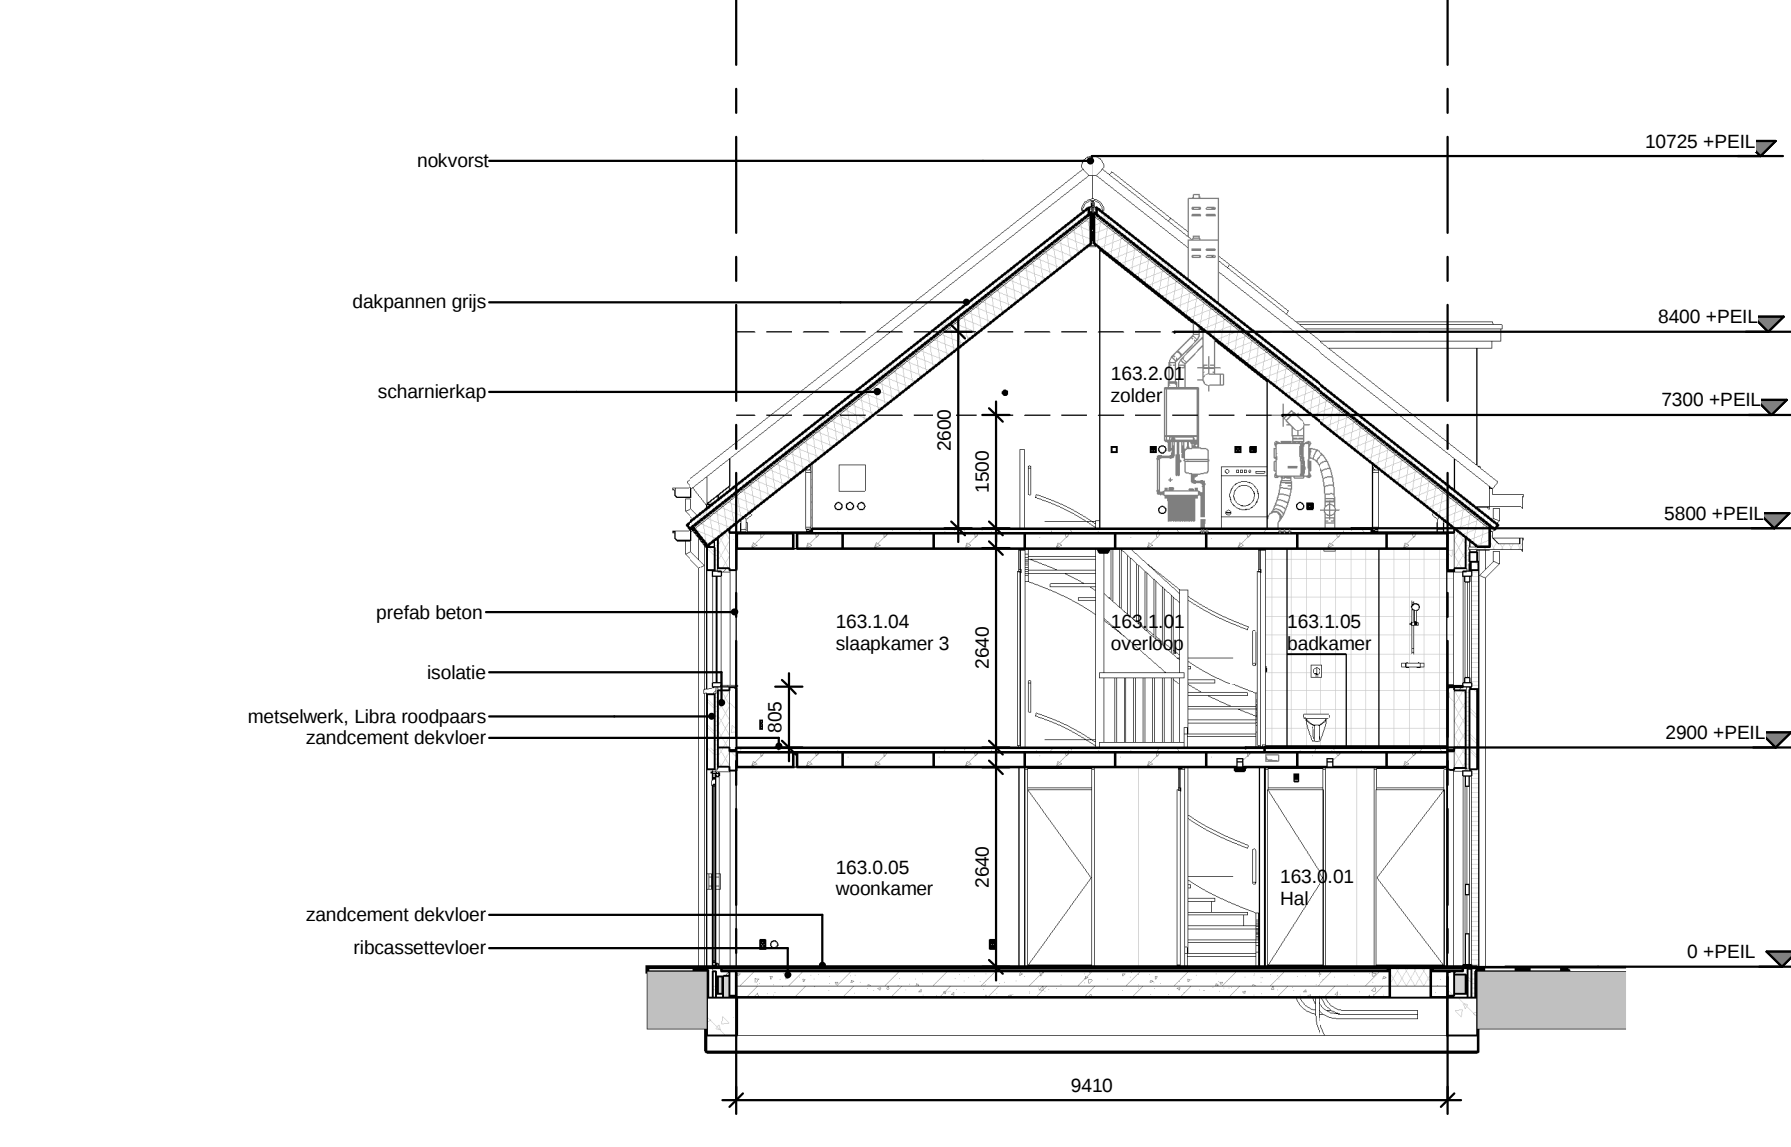

Doorsnede B
schaal 1 : 100

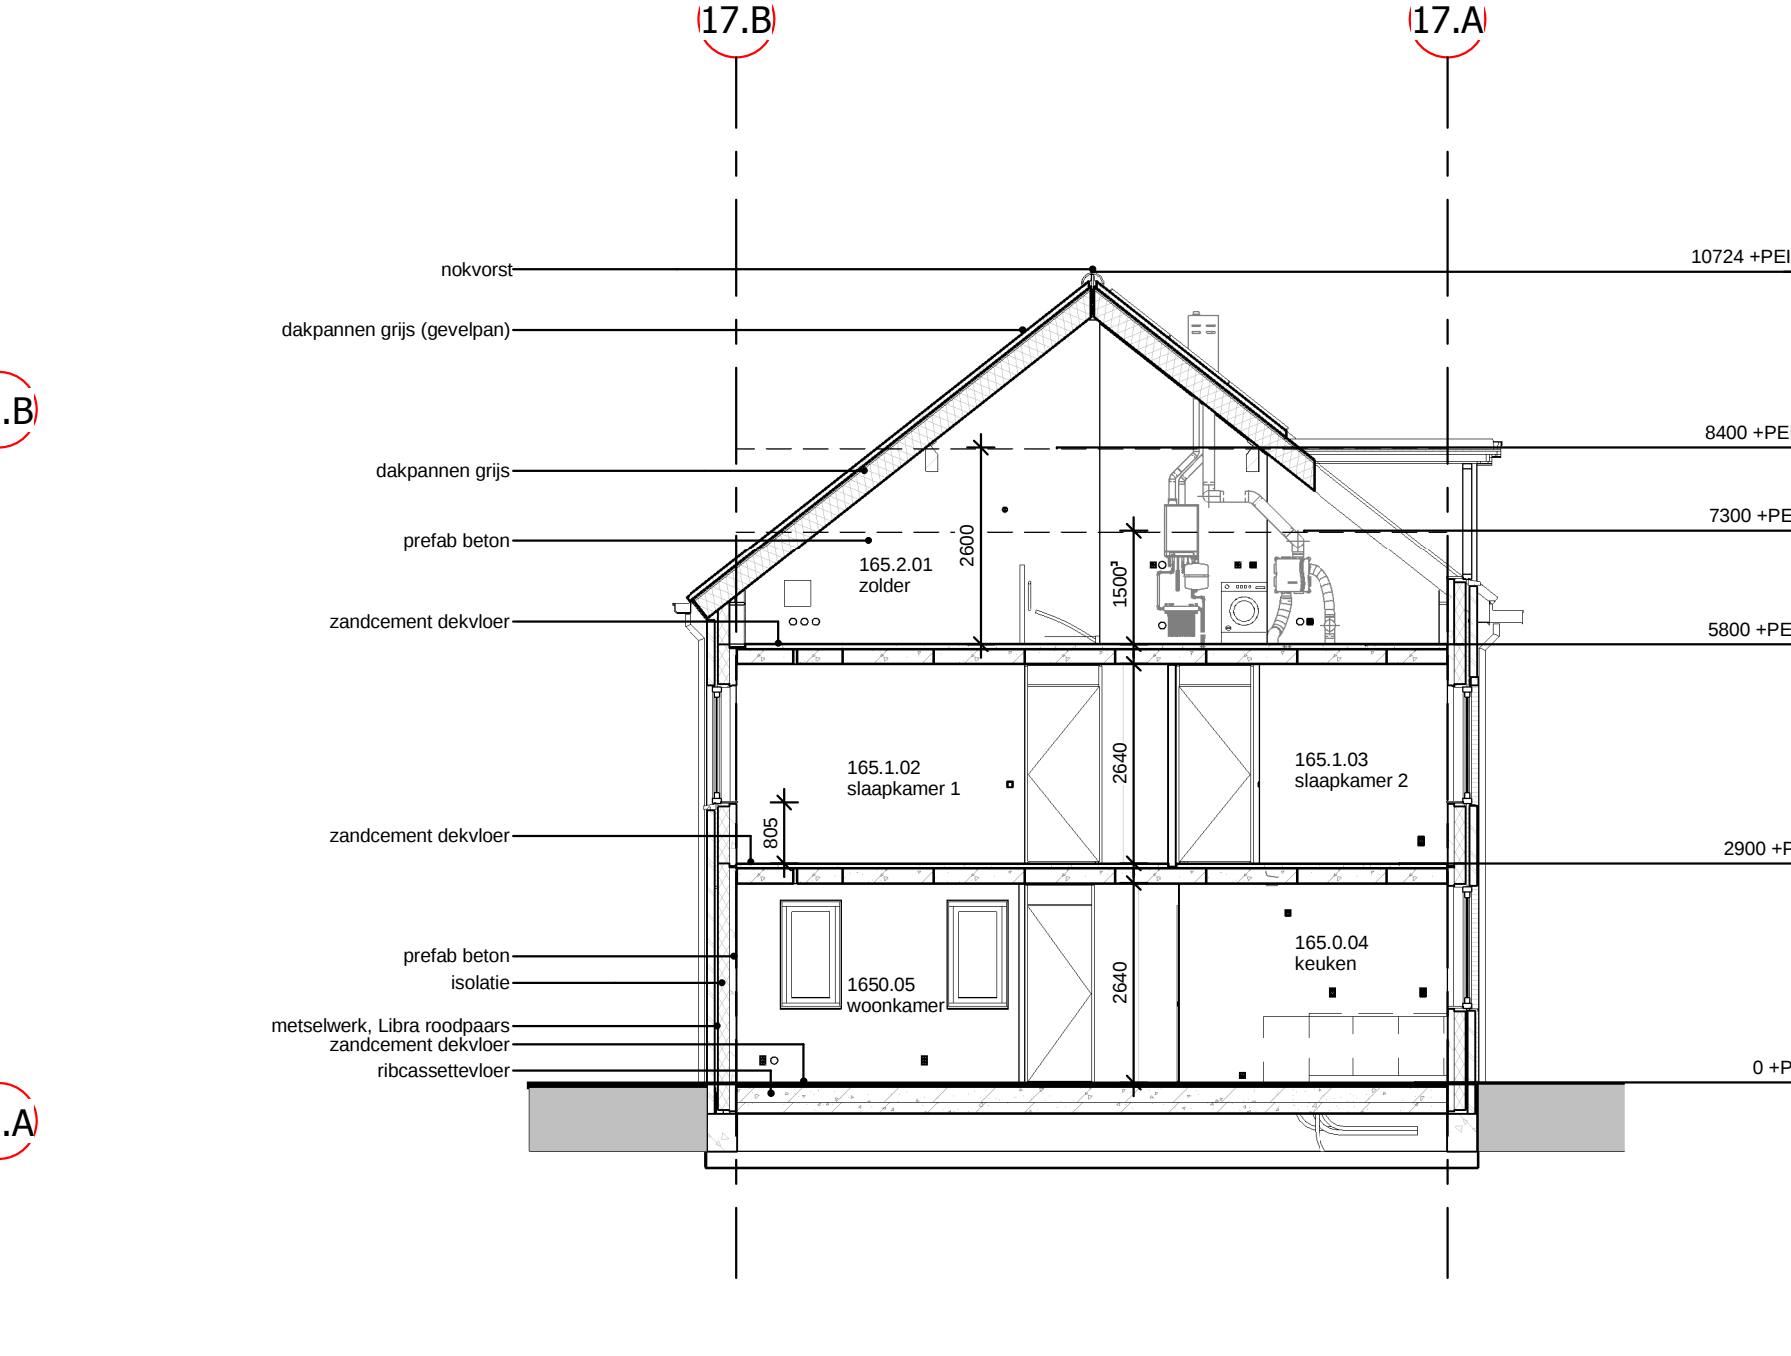

Doorsnede A
schaal 1 : 100

RENNOOI

- algemeen
- gebruiksfunctie van het bouwwerk betreft woonfunctie
 - toe te passen bouwproducten dienen te zijn voorzien van een door ministerie goedgekeurde kwaliteitsverklaring (KOMO, KWA, KEMA, BRL of CE-markering)
 - alle matenroving is aangegeven in millimeters (mm)
 - op dit project is het Bouwbesluit 2012 van toepassing alvorens het letterlijk op dit blad opgenomen
 - Pelt + 0 = 3.00m + NAP
- bouwkundig
- schoon metselwerk, dik 100mm
 - isolatie
 - prefab beton, dik 90/100 (kwaliteit conform constructeur)
 - lichte scheidingwand, dik 70mm
 - lichte scheidingwand, dik 100mm
 - kozijn
 - D-V-001
 - aanduiding principe detaillering
- veiligheid
- niet-ioniserende rookmelder conform NEN2555 (op lichtnet)
 - vloer, trap of hellingbaan waarover/daaronder een vluchtroute voert, 30 min. brandwerendheid op bezijken
 - alle trappen voldoen minimaal aan artikel 2.33 BB 2012
 - alle trappen minimaal 1000mm x breedte afgewerkte vloer
 - beperking van ontwikkeling van brandrook; constructie-onderdelen in het bouwwerk conform brand- en rookklasse brandingsstabiel (BS) als 2.3. art. 2.66 bepaald volgens NEN-EN 13501-1
 - beperking van uitbreiding van brand, overzicht brandcompartmenting
 - weerstandsklasse voor inbraakwerendheid minimaal klasse 2 conform NEN5087/5096
- gezondheid
- (karakteristieke) geluidswaarde van buiten, installaties en tussen ruimten conform NEN5077
 - geluidsniveau toiletten, meigedragen, mechanische ventilatie, warmwaterreservoir ten hoogste 30dB(A)
 - toiletten en badkamers voorzien van vloer- en wandtegels
 - afvoer van afvalwater en fecaal, gescheiden stelsel, conform NEN5215 en NTR3216
 - luchtverversing en spuisvoorziening conform NEN1067 en NTR1068
 - vering van ratten en muizen, uiterste schiedingsconstructie dient geen openingen te bezitten breder dan 0,01m
 - drink- en warmwatervoorziening conform NEN1006
 - daglichttoetreding conform NEN2057, berekening equivalente daglichtoppervlakte
- bruikbaarheid
- vrije doorgang toegang en route conform Bouwbesluit
 - oppervlaken van het bouwwerk, gebruiksoverlappende, gebruiksgebied, functiegebied, verblijfsgebied, verblifruimte, zie Toetsing bouwbesluit
 - berging vloeroppervlakte <=m2, breedte >1800mm, vrije hoogte >2300mm, conform Bouwbesluit
 - buitenruimte vloeroppervlakte >4m2, breedte >1500mm, conform Bouwbesluit
 - afmeting, indeling en ledingsvoorwaarden meestruimte conform NEN2768
- energiezuinigheid / milieu
- uitwendige scheidingsoverlappende van het bouwwerk hebben conform NEN1068 een warmteverstand van ten minste 3,2m2K/W
 - kozijnen, ramen en deuren in uitwendige scheidingsoverlappende hebben een U-waarde van ten hoogste 1,65W/m2K conform NEN1068
 - energieresultaatcoëfficiënt conform NEN7120, zie EPC berekening
 - geen specifieke milieu eisen
- installatie voorschriften
- geen specifieke eisen ten aanzien van brandmeld en/of ontrotingsinstallatie

Doorsnede A

Doorsnede B

Doorsnede C

Doorsnede BV

Doorsnede BV

