


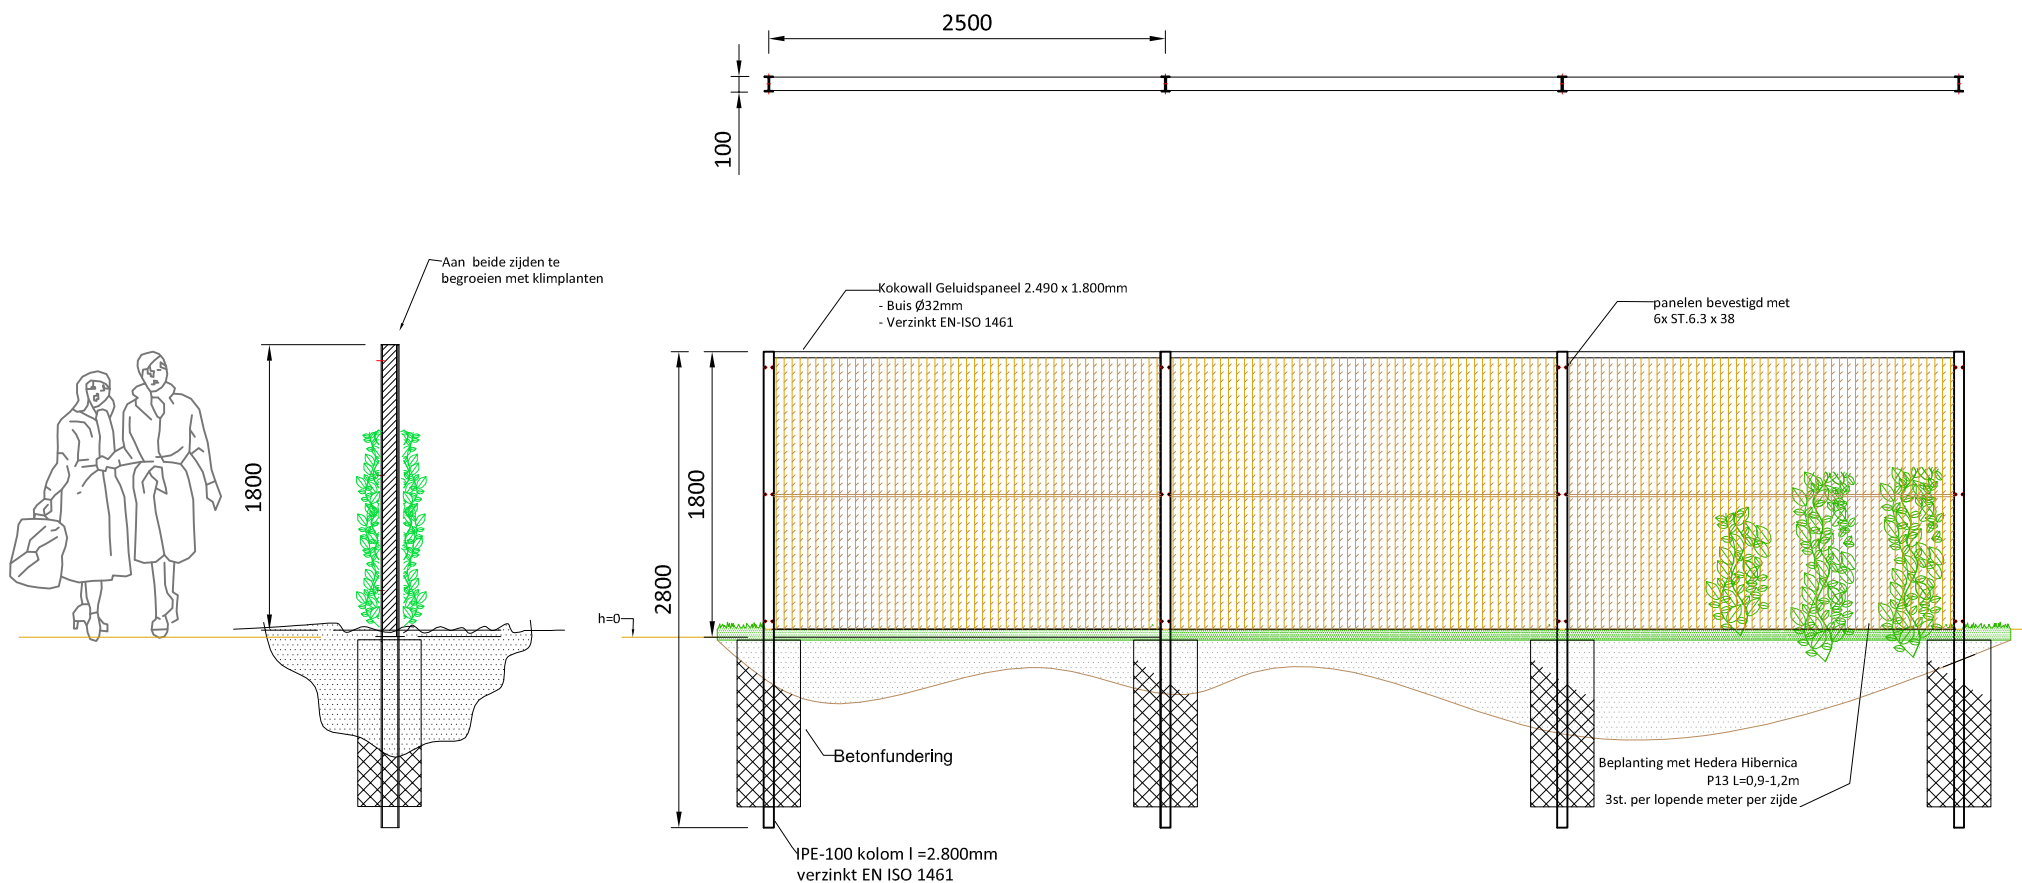

Doorsnede
Zijanzicht

KOKOWALL Geluidsscherm H=1,8m

- Dubbelzijdig kokosbekleding
- Geluidsisolatie 30dB, Geluidsabsorptie 7dB
- Plaatsing tussen IPE120 palen, standaard hoh 2.500mm
- Alle stalen delen volbad verzinkt EN1461

		Kokosystems bv Postbus 107 2290 AC Wateringen tel: 0174-244838 fax: 0174-240245 info@kokosystems.nl			Projekt: Voorbeeld		
					Tekeningnr: KKW1,8R		
Getekend:	Formaat:	Schaal:	Datum:	Paraaf:	Wijziging A:	Wijziging B:	Wijziging C:
Ing. D.Fresco	A4	1:50	31-07-2003		- -	- -	- -