



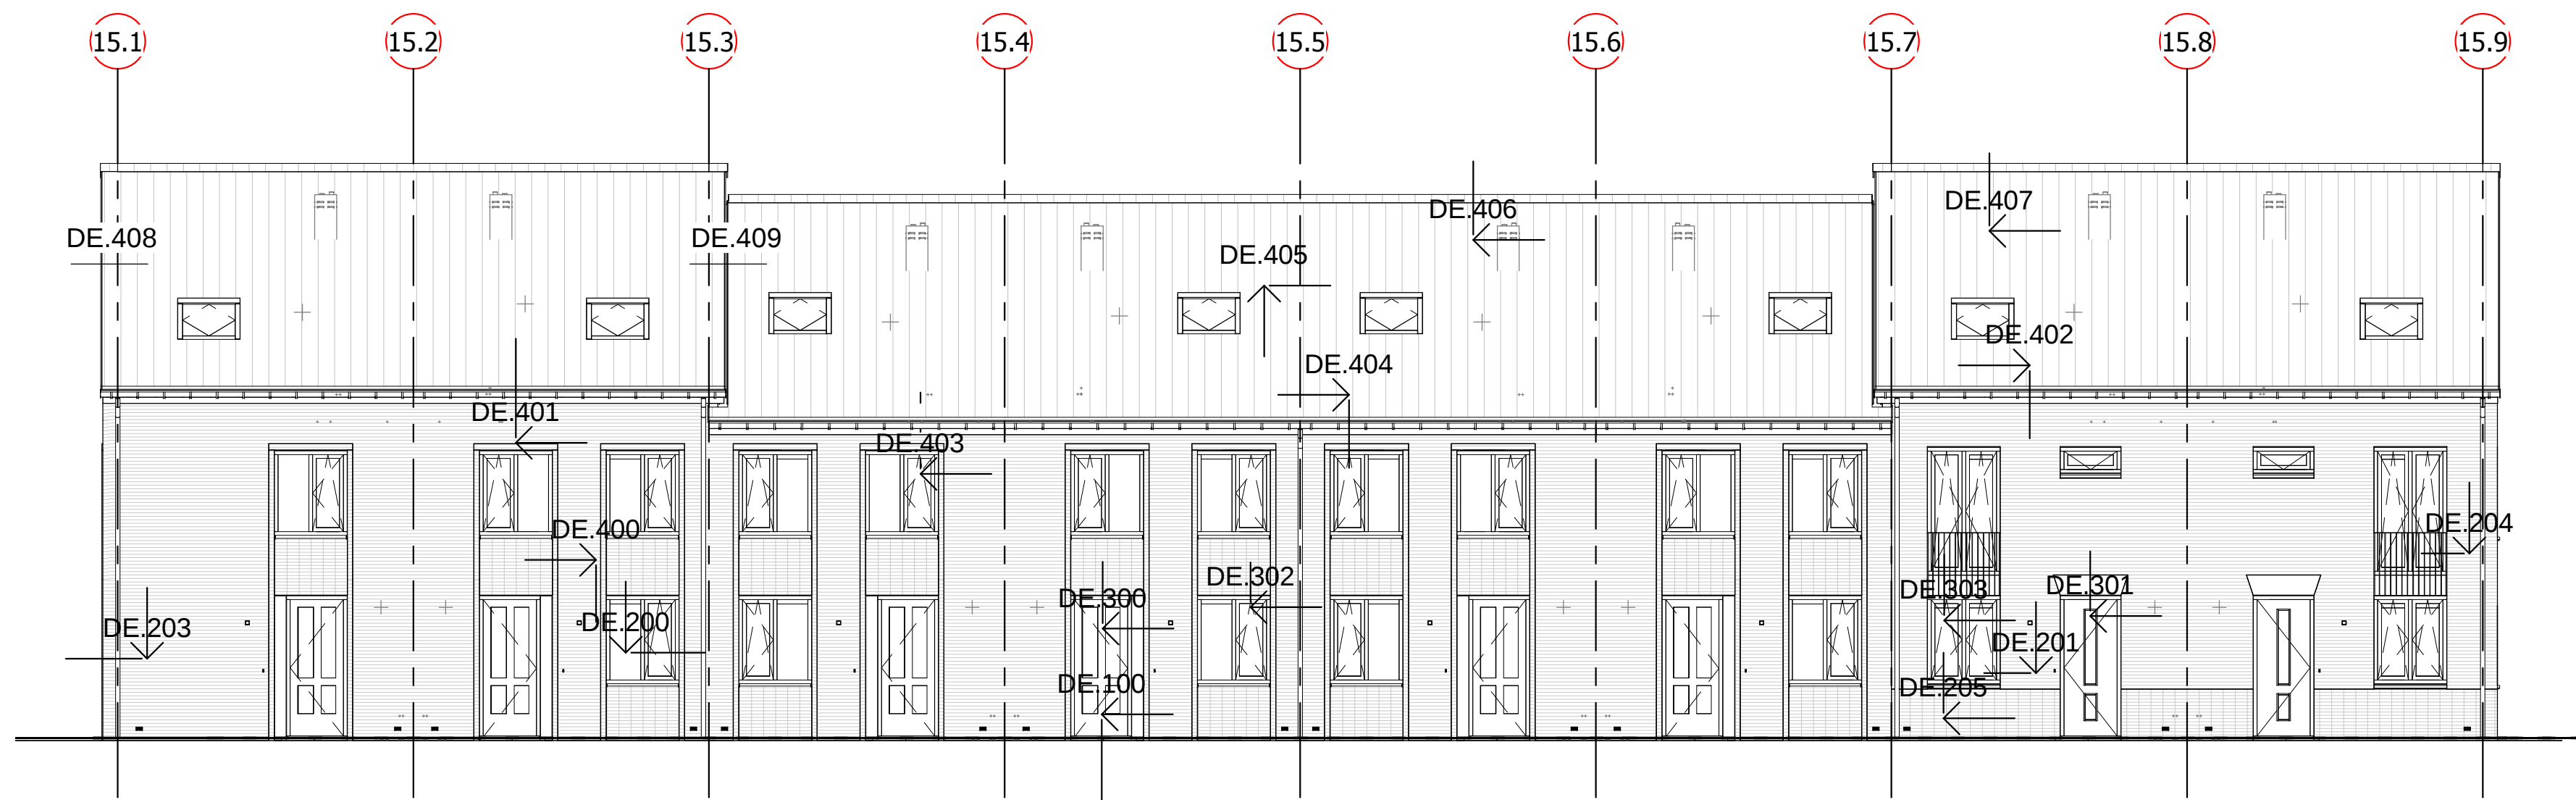

voorgevel
schaal 1 : 100

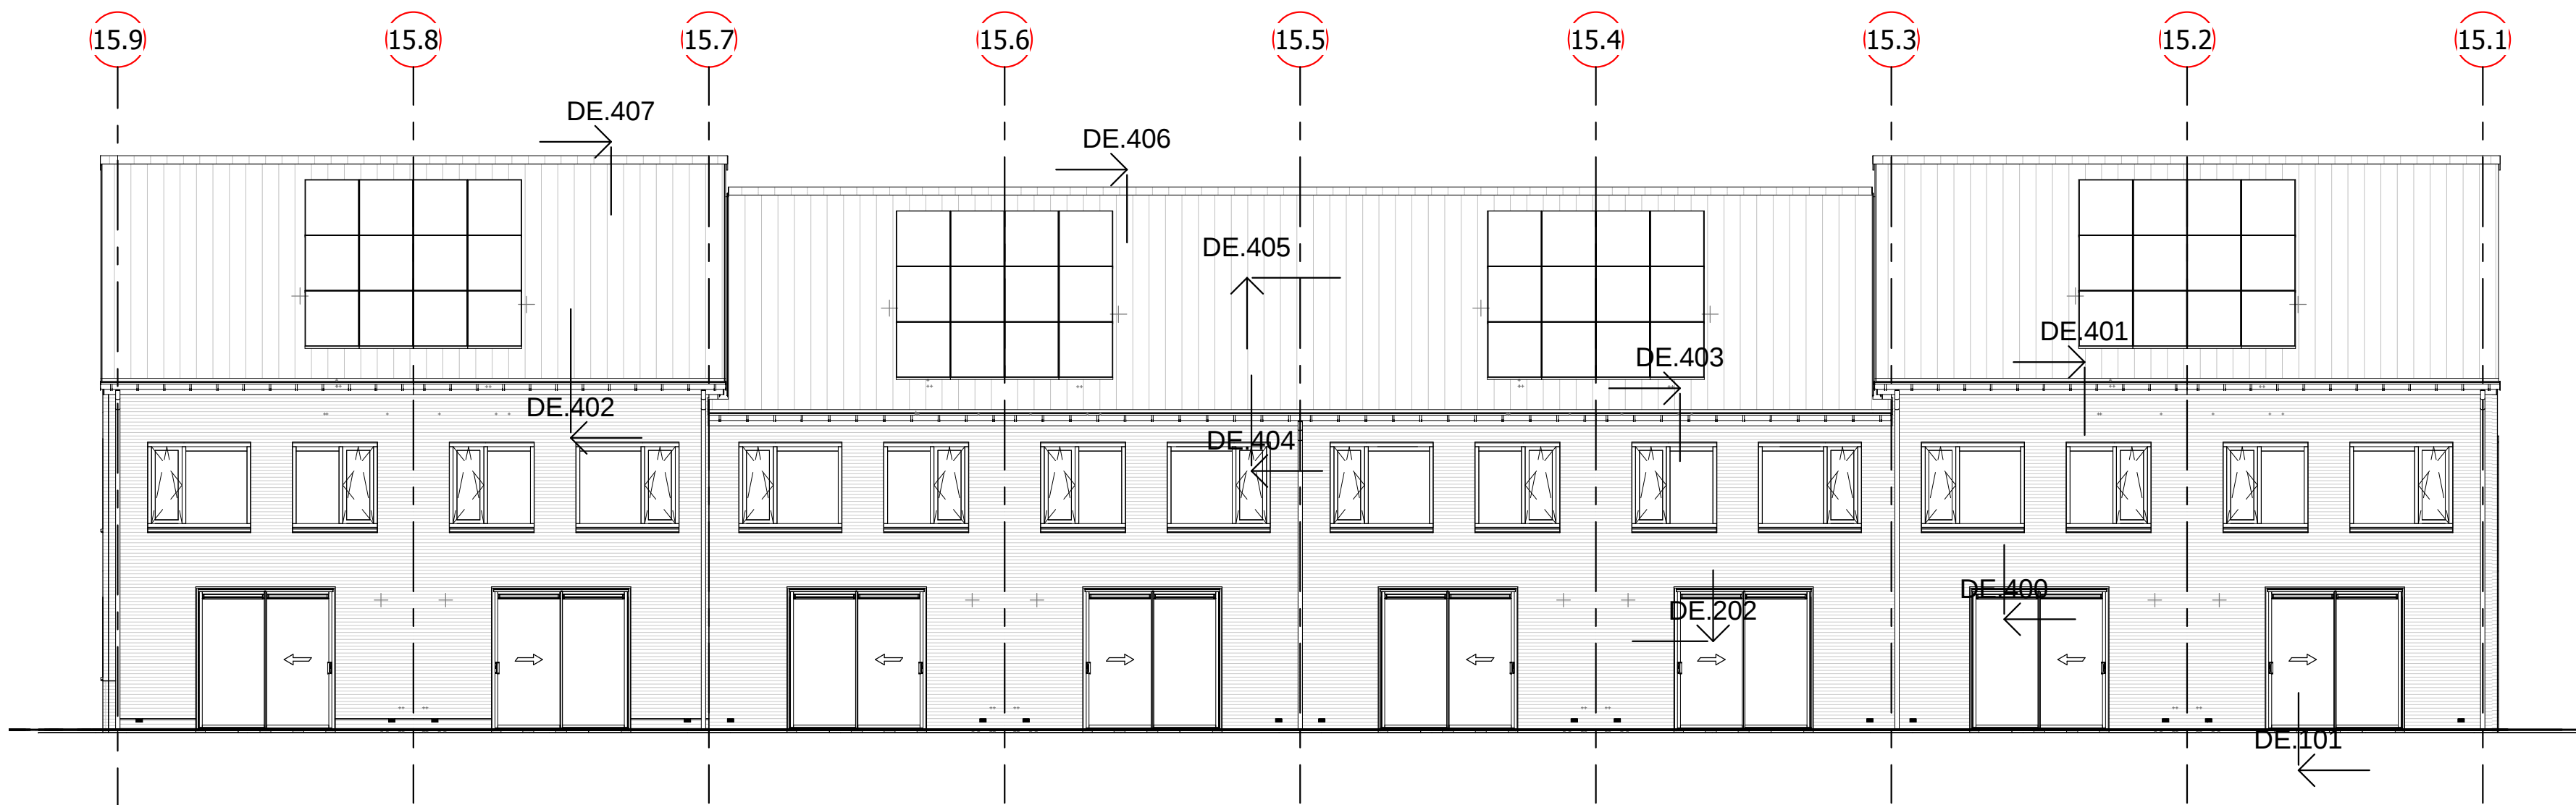

achtergevel
schaal 1 : 100

DURAVERMEER
Naar aanpak van ambitie

Dura Vermeer Zuid West BV
Rotterdam Airportplein 21
3045 AP Rotterdam
Postbus 1986
3000 BZ Rotterdam
Telefoon: (010) 280 85 00
E-mail: dnb-zw@duravermeer.nl

tek. nr	: BD-02	fase	: Omgevingsvergunning		
gezien	: Checker	datum	: 19-12-2017		
getekend	: W.M. van der Schoot	gewijzigd	:		
afmeting	: A2	wijzigingsnummer	:		
project	De Broedvogel Fase 5				
onderdeel:	Detailoverzicht blok 15				
				schaal 1:100	
				status Concept	
				projectnummer R8461	