


17.2

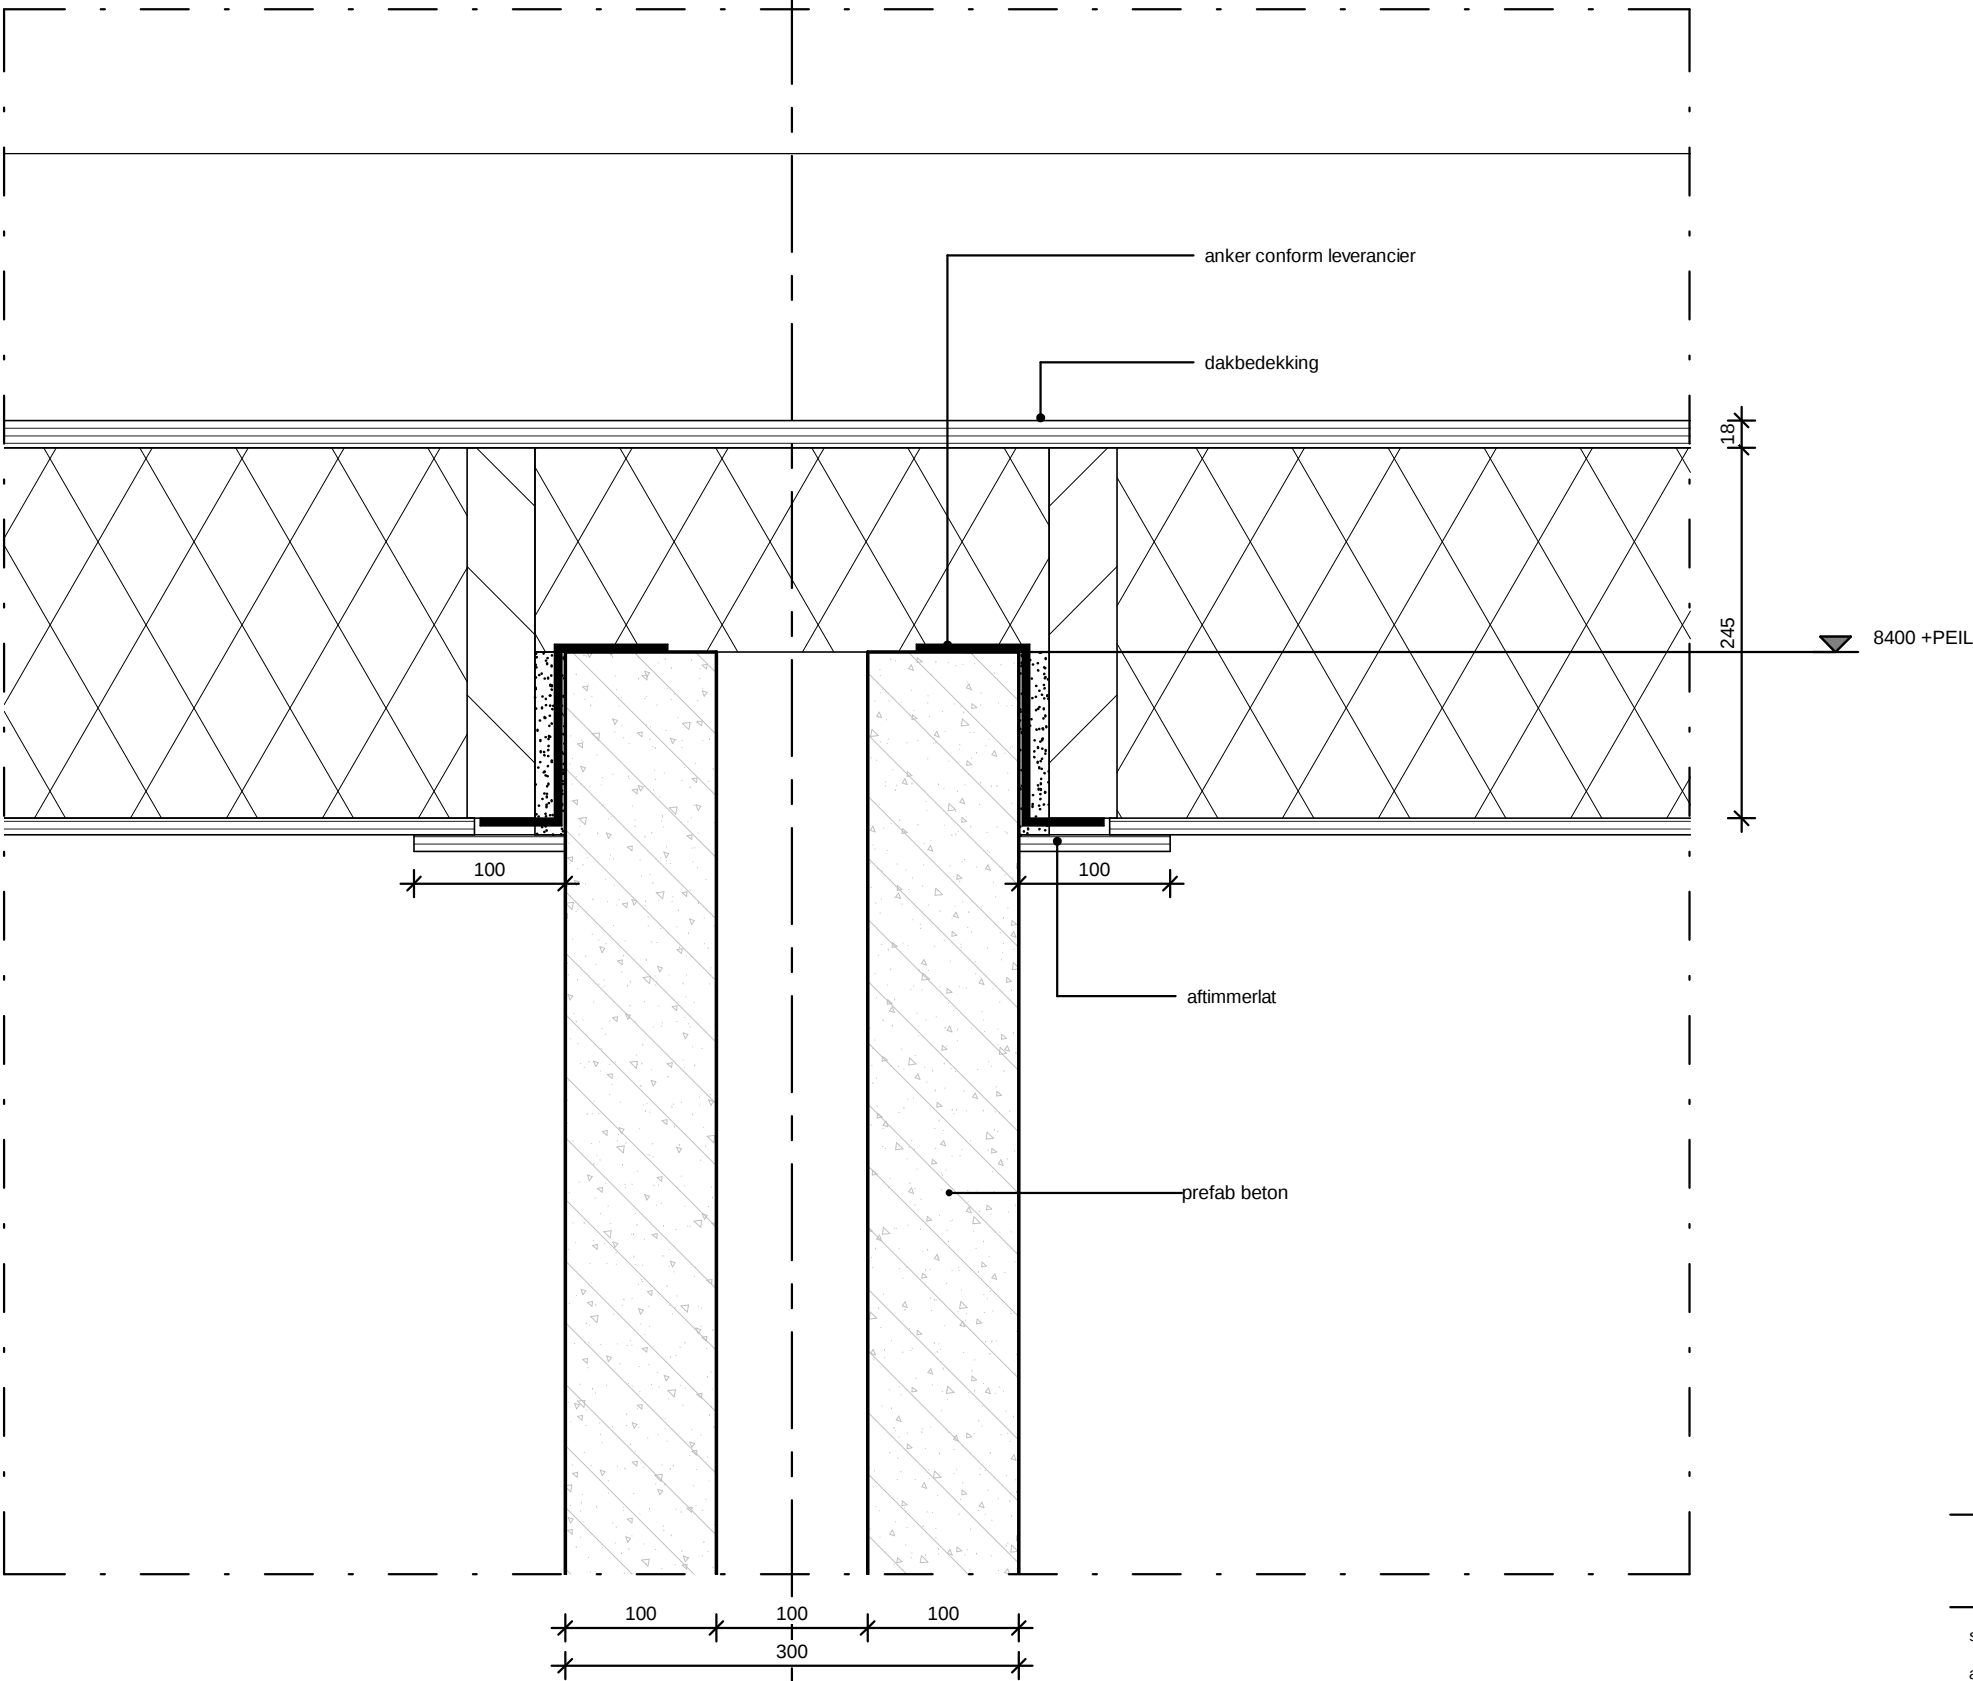


DE.408

schaal 1:5
afmeting A3

datum 19-12-2017
gewijzigd



tekeningnummer
DE.408
projectnummer
R8461

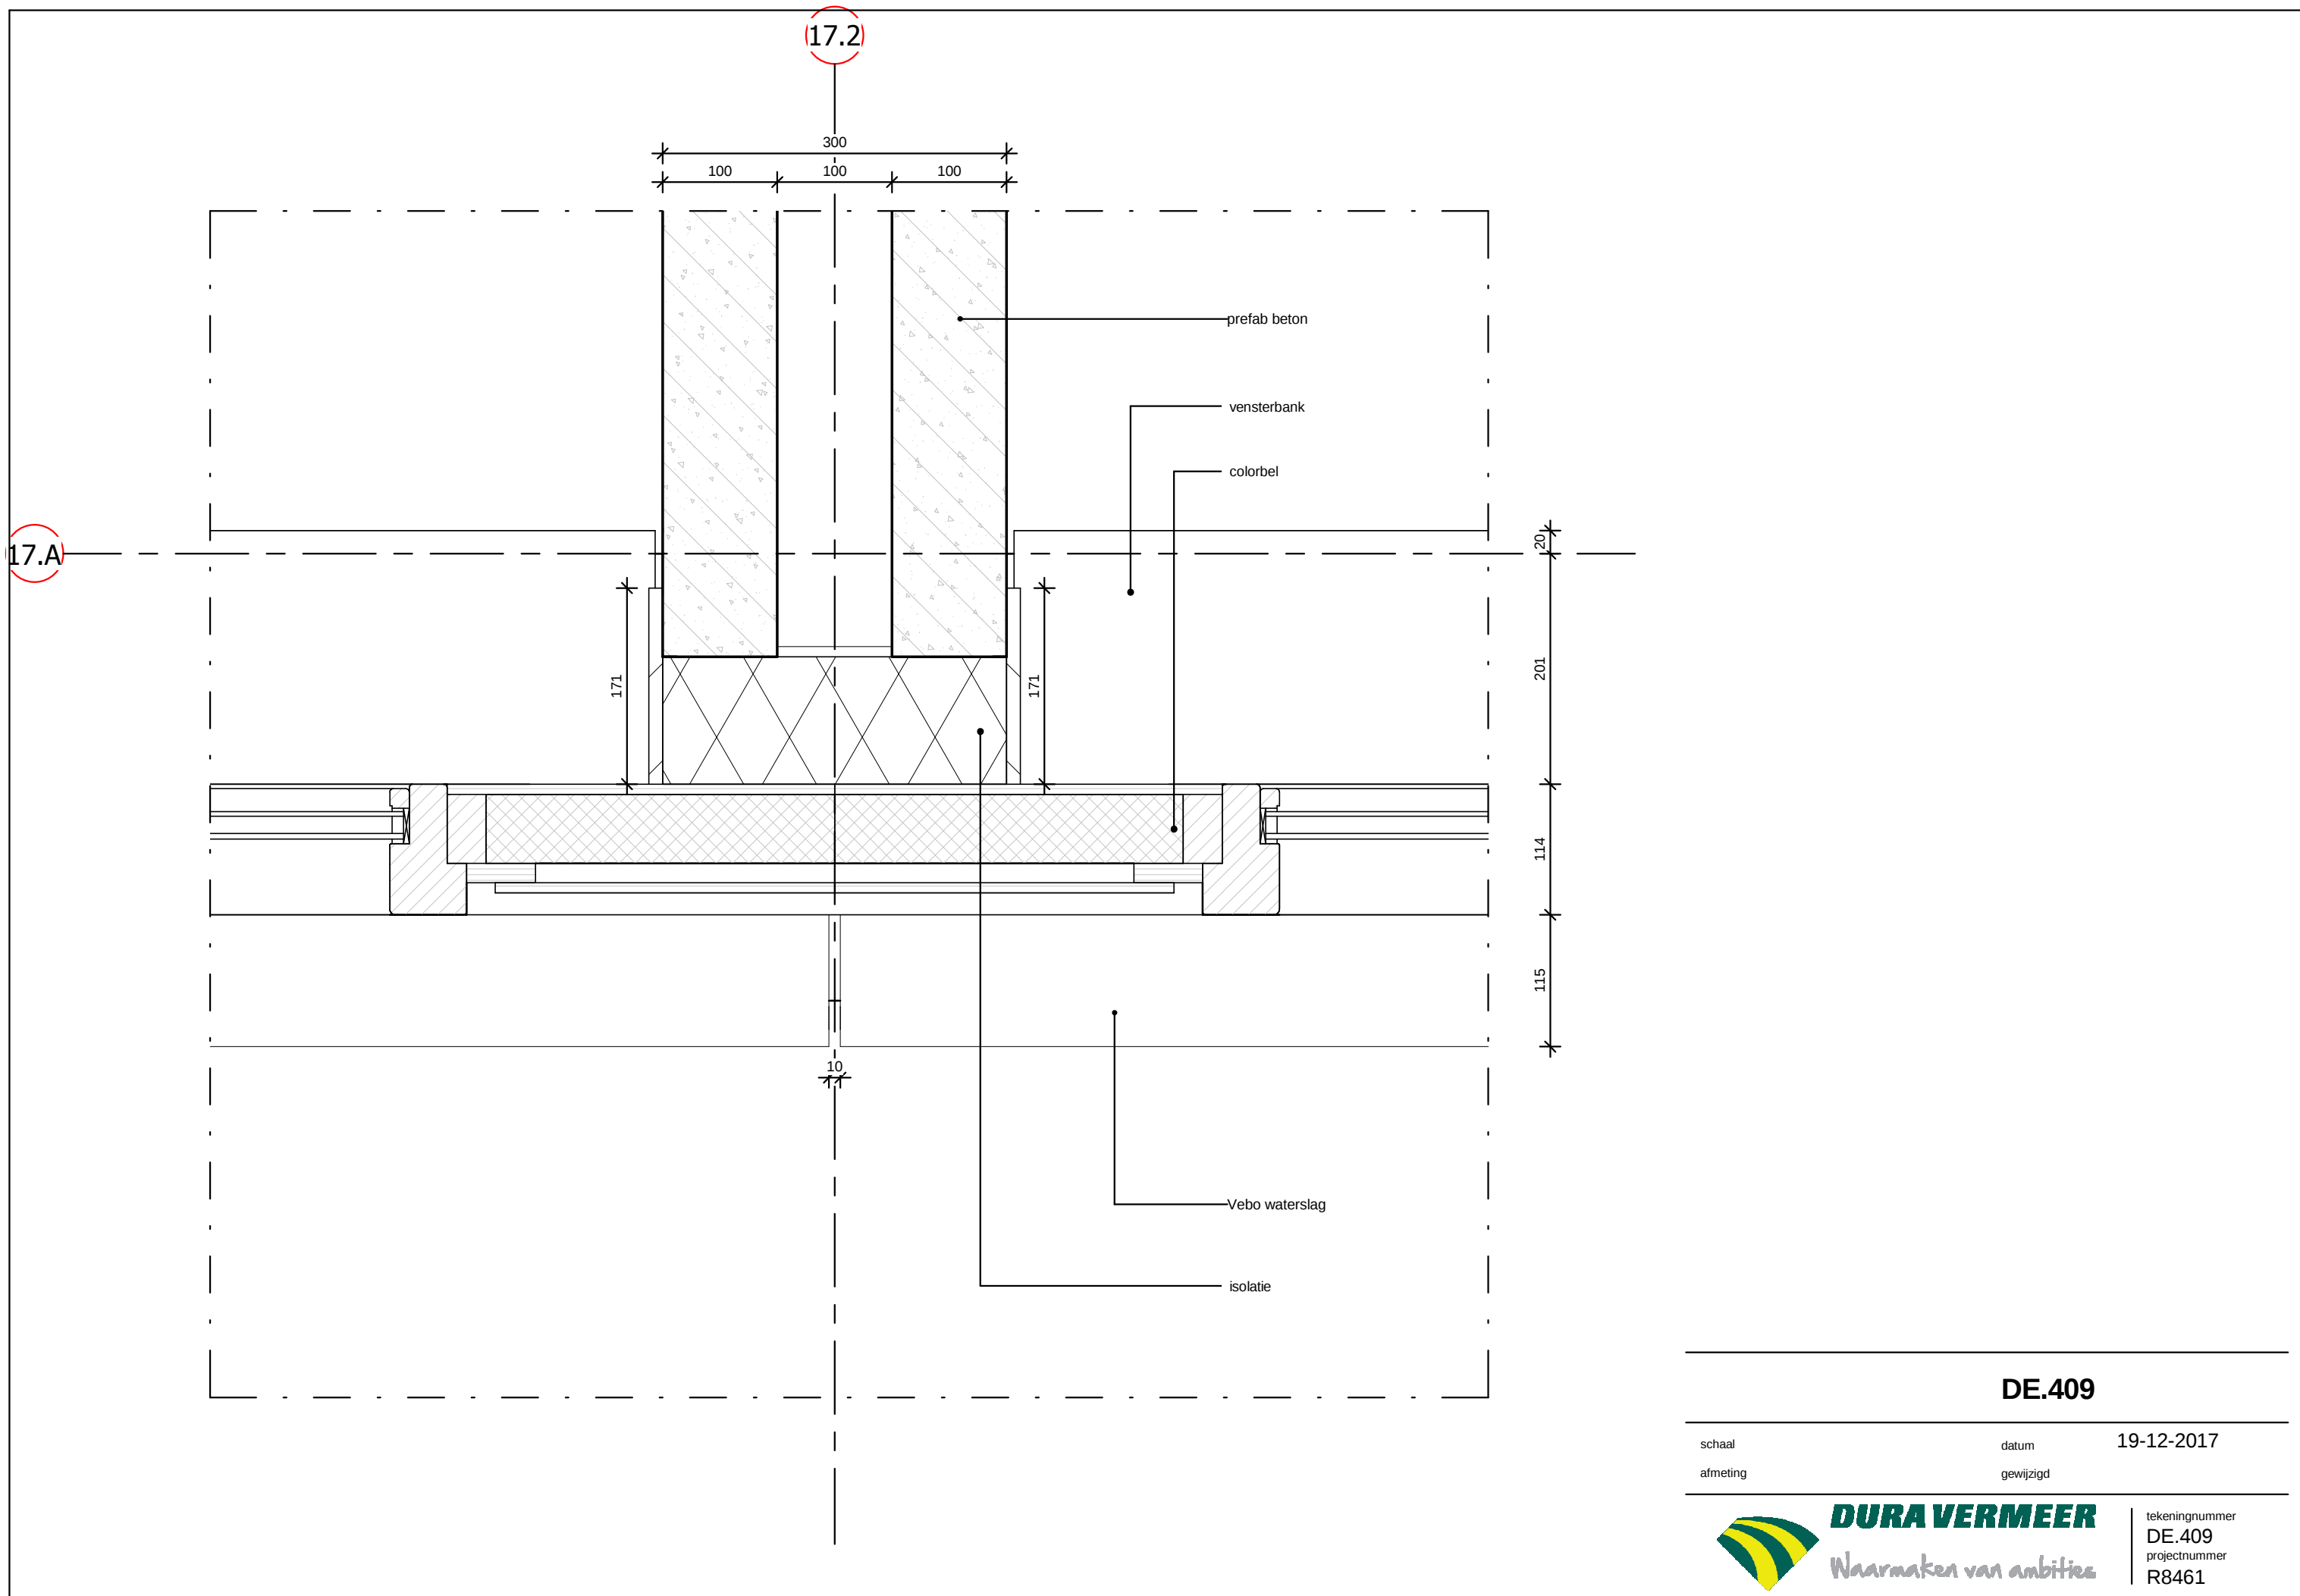

DE.409

schaal
afmeting

datum
gewijzigd


19-12-2017



DURA VERMEER
Waarmaken van ambities

tekeningnummer
DE.409
projectnummer
R8461

17.A

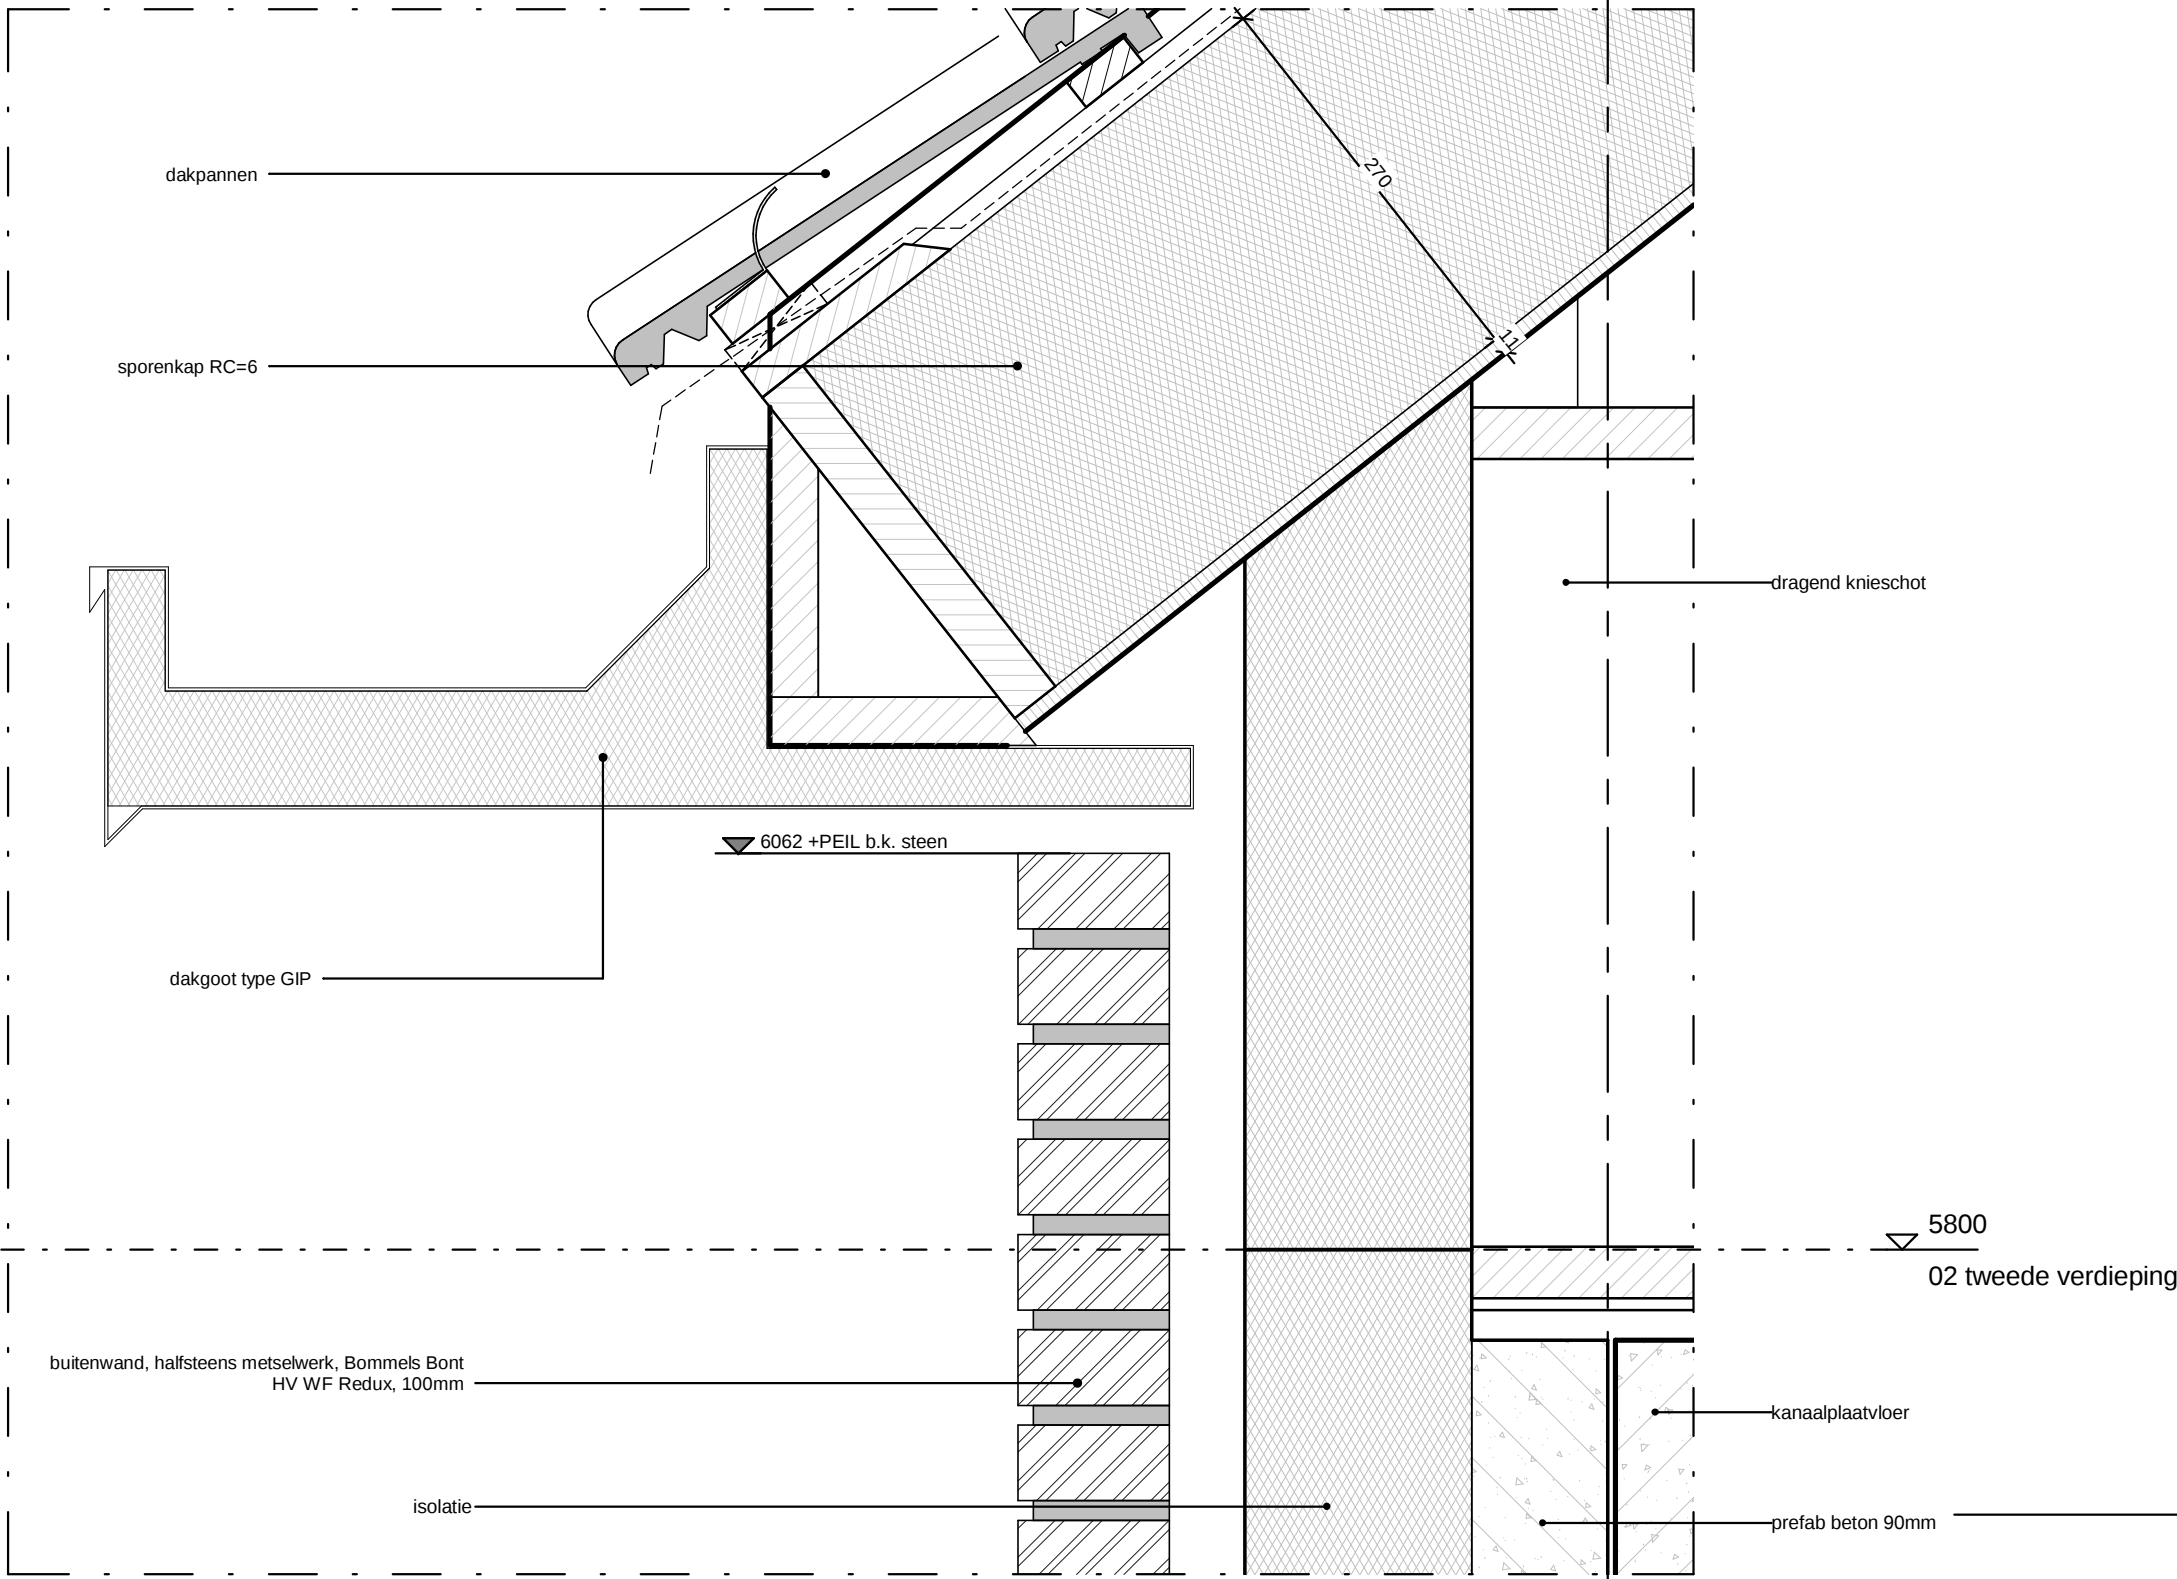

DE.410

schaal
afmeting

1:5
A3

datum
gewijzigd

19-12-2017



DURA VERMEER
Waarmaken van ambities

tekeningnummer
DE.410
projectnummer
R8461