


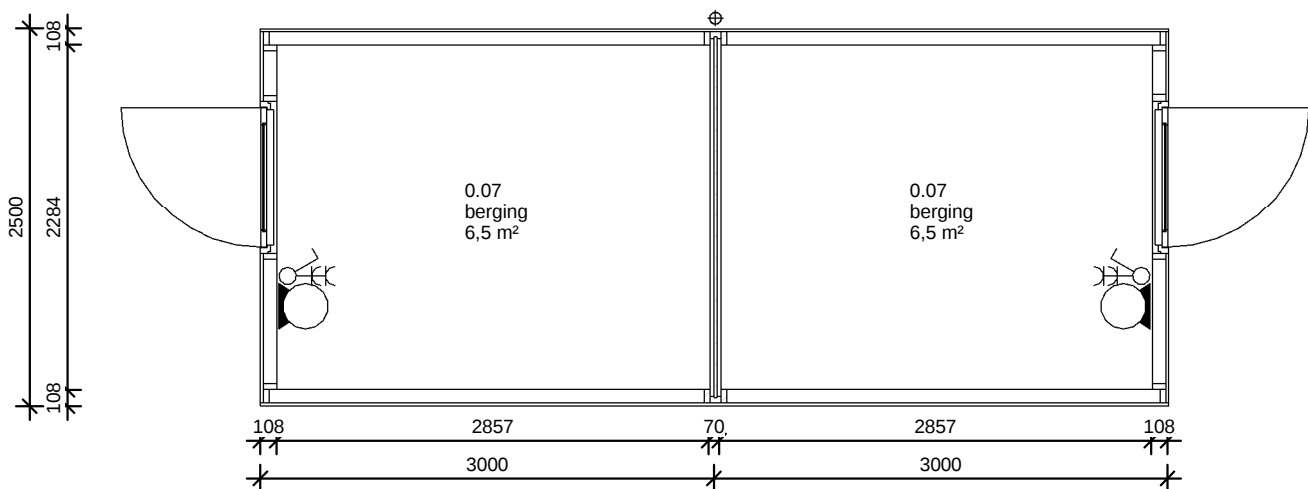


Begane grond

schaal 1 : 50




achtergevel

schaal 1 : 50

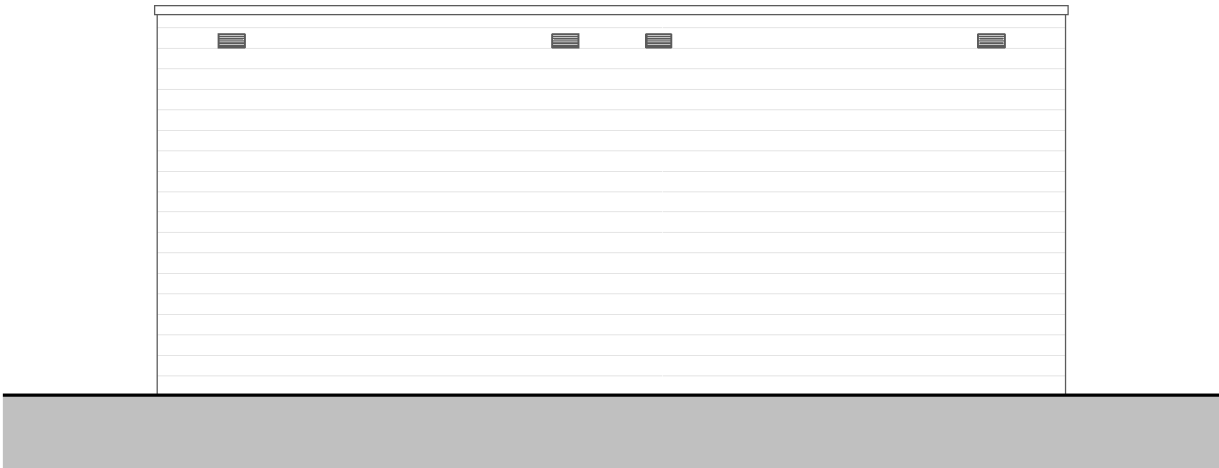


voorgevel

schaal 1 : 50

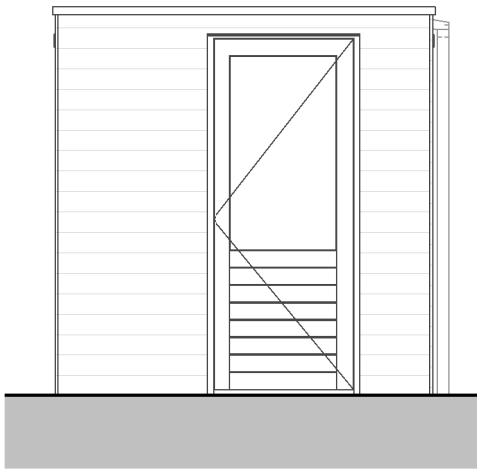

rechter zijgevel

schaal 1 : 50

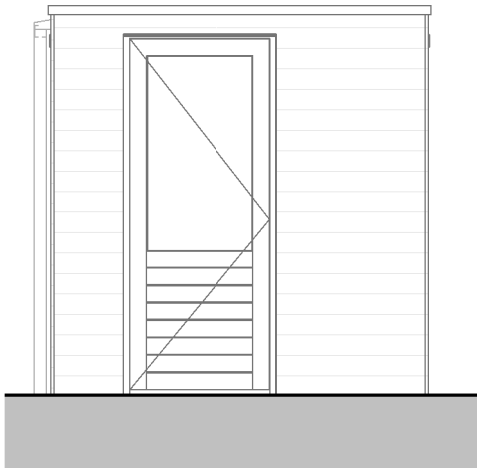

linker zijgevel

schaal 1 : 50

renvooi

algemeen

- de maatvoering en plaatsbepaling van de installatievoorzieningen op deze tekening zijn indicatief, er kunnen geen rechten aan ontleend worden

elektra

- schakelaar enkelpolig
- wandcontactdoos ge-aard dubbel
- wandlichtpunt berging

water en fecaliën

- hemelwaterafvoer

De Nieuwe
Vogelbuurt
Ruimte voor jouw toekomst

DURAVERMEER
Naar aanpak van ambitie
Dura Vermeer Zuid West BV
Rotterdam Airportplein 21
3045 AP Rotterdam
Postbus 1986
3000 BZ Rotterdam
Telefoon: (010) 280 85 00
E-mail: dvb-zw@duravermeer.nl

tek. nr	: V-202	fase	: Verkoop
gezien	: R. Kruij	datum	: 26-09-2017
getekend	: W.M. van der Schoot	gewijzigd	:
afmeting	: A2	wijzigingsnummer	:

project : **De Broedvogel Fase 5**
onderdeel: **Overzicht dubbele berging**

schaal
1:50
status
Definitief
projectnummer
R8461