


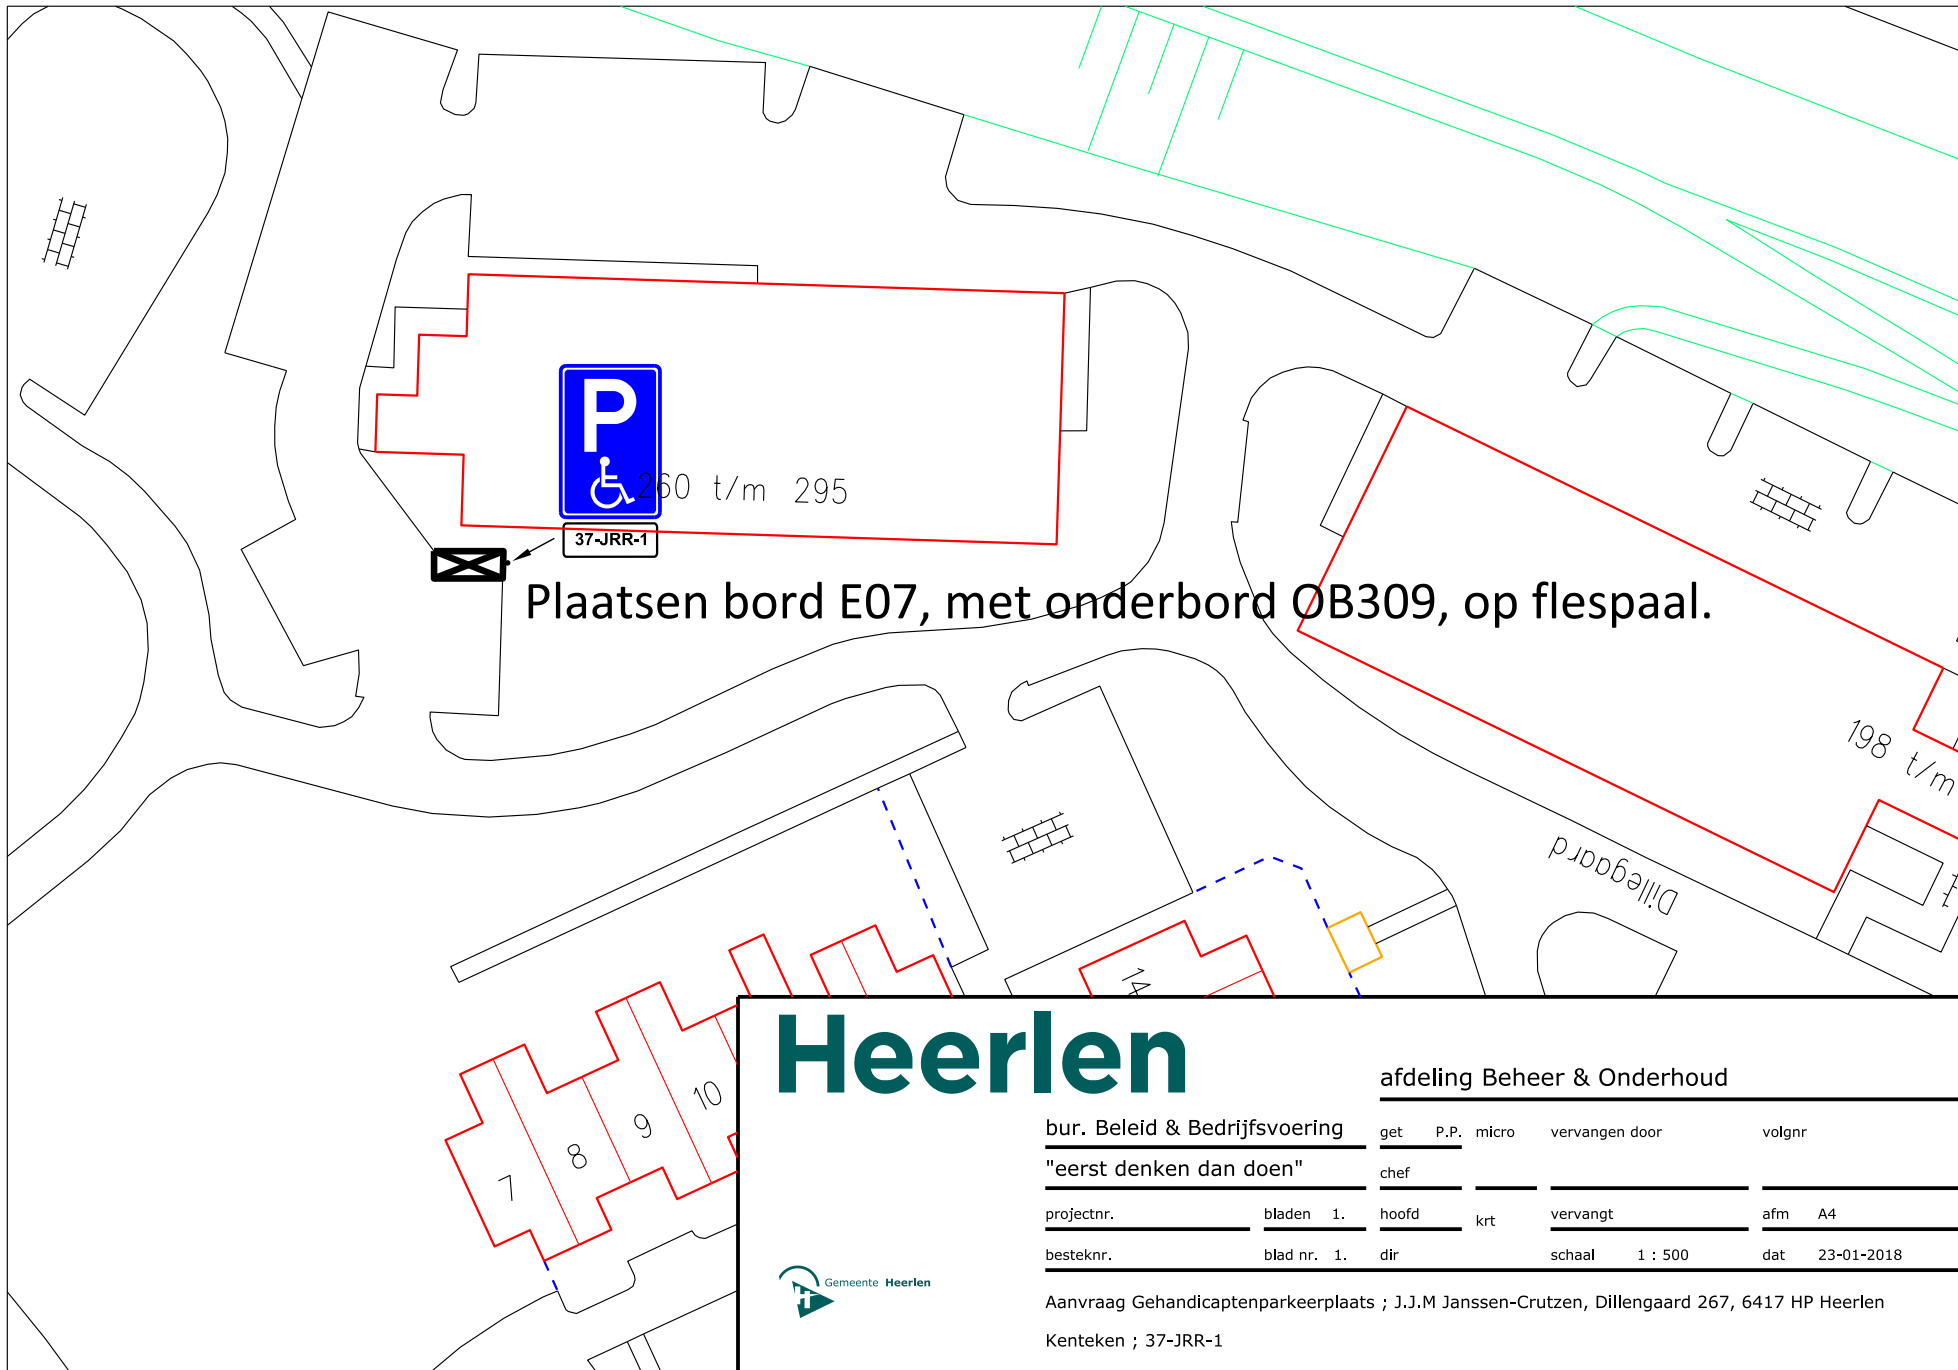

Plaatsen bord E07, met onderbord OB309, op flespaal.

Heerlen

afdeling Beheer & Onderhoud

bur. Beleid & Bedrijfsvoering				get	P.P.	micro	vervangen door	volgnr
"eerst denken dan doen"				chef				
projectnr.	bladen	1.	hoofd	krt		vervangt		afm A4
besteknr.	blad nr.	1.	dir	schaal		1 : 500		dat 23-01-2018

Aanvraag Gehandicaptenparkeerplaats ; J.J.M Janssen-Crutzen, Dillengaard 267, 6417 HP Heerlen

Kenteken ; 37-JRR-1

