


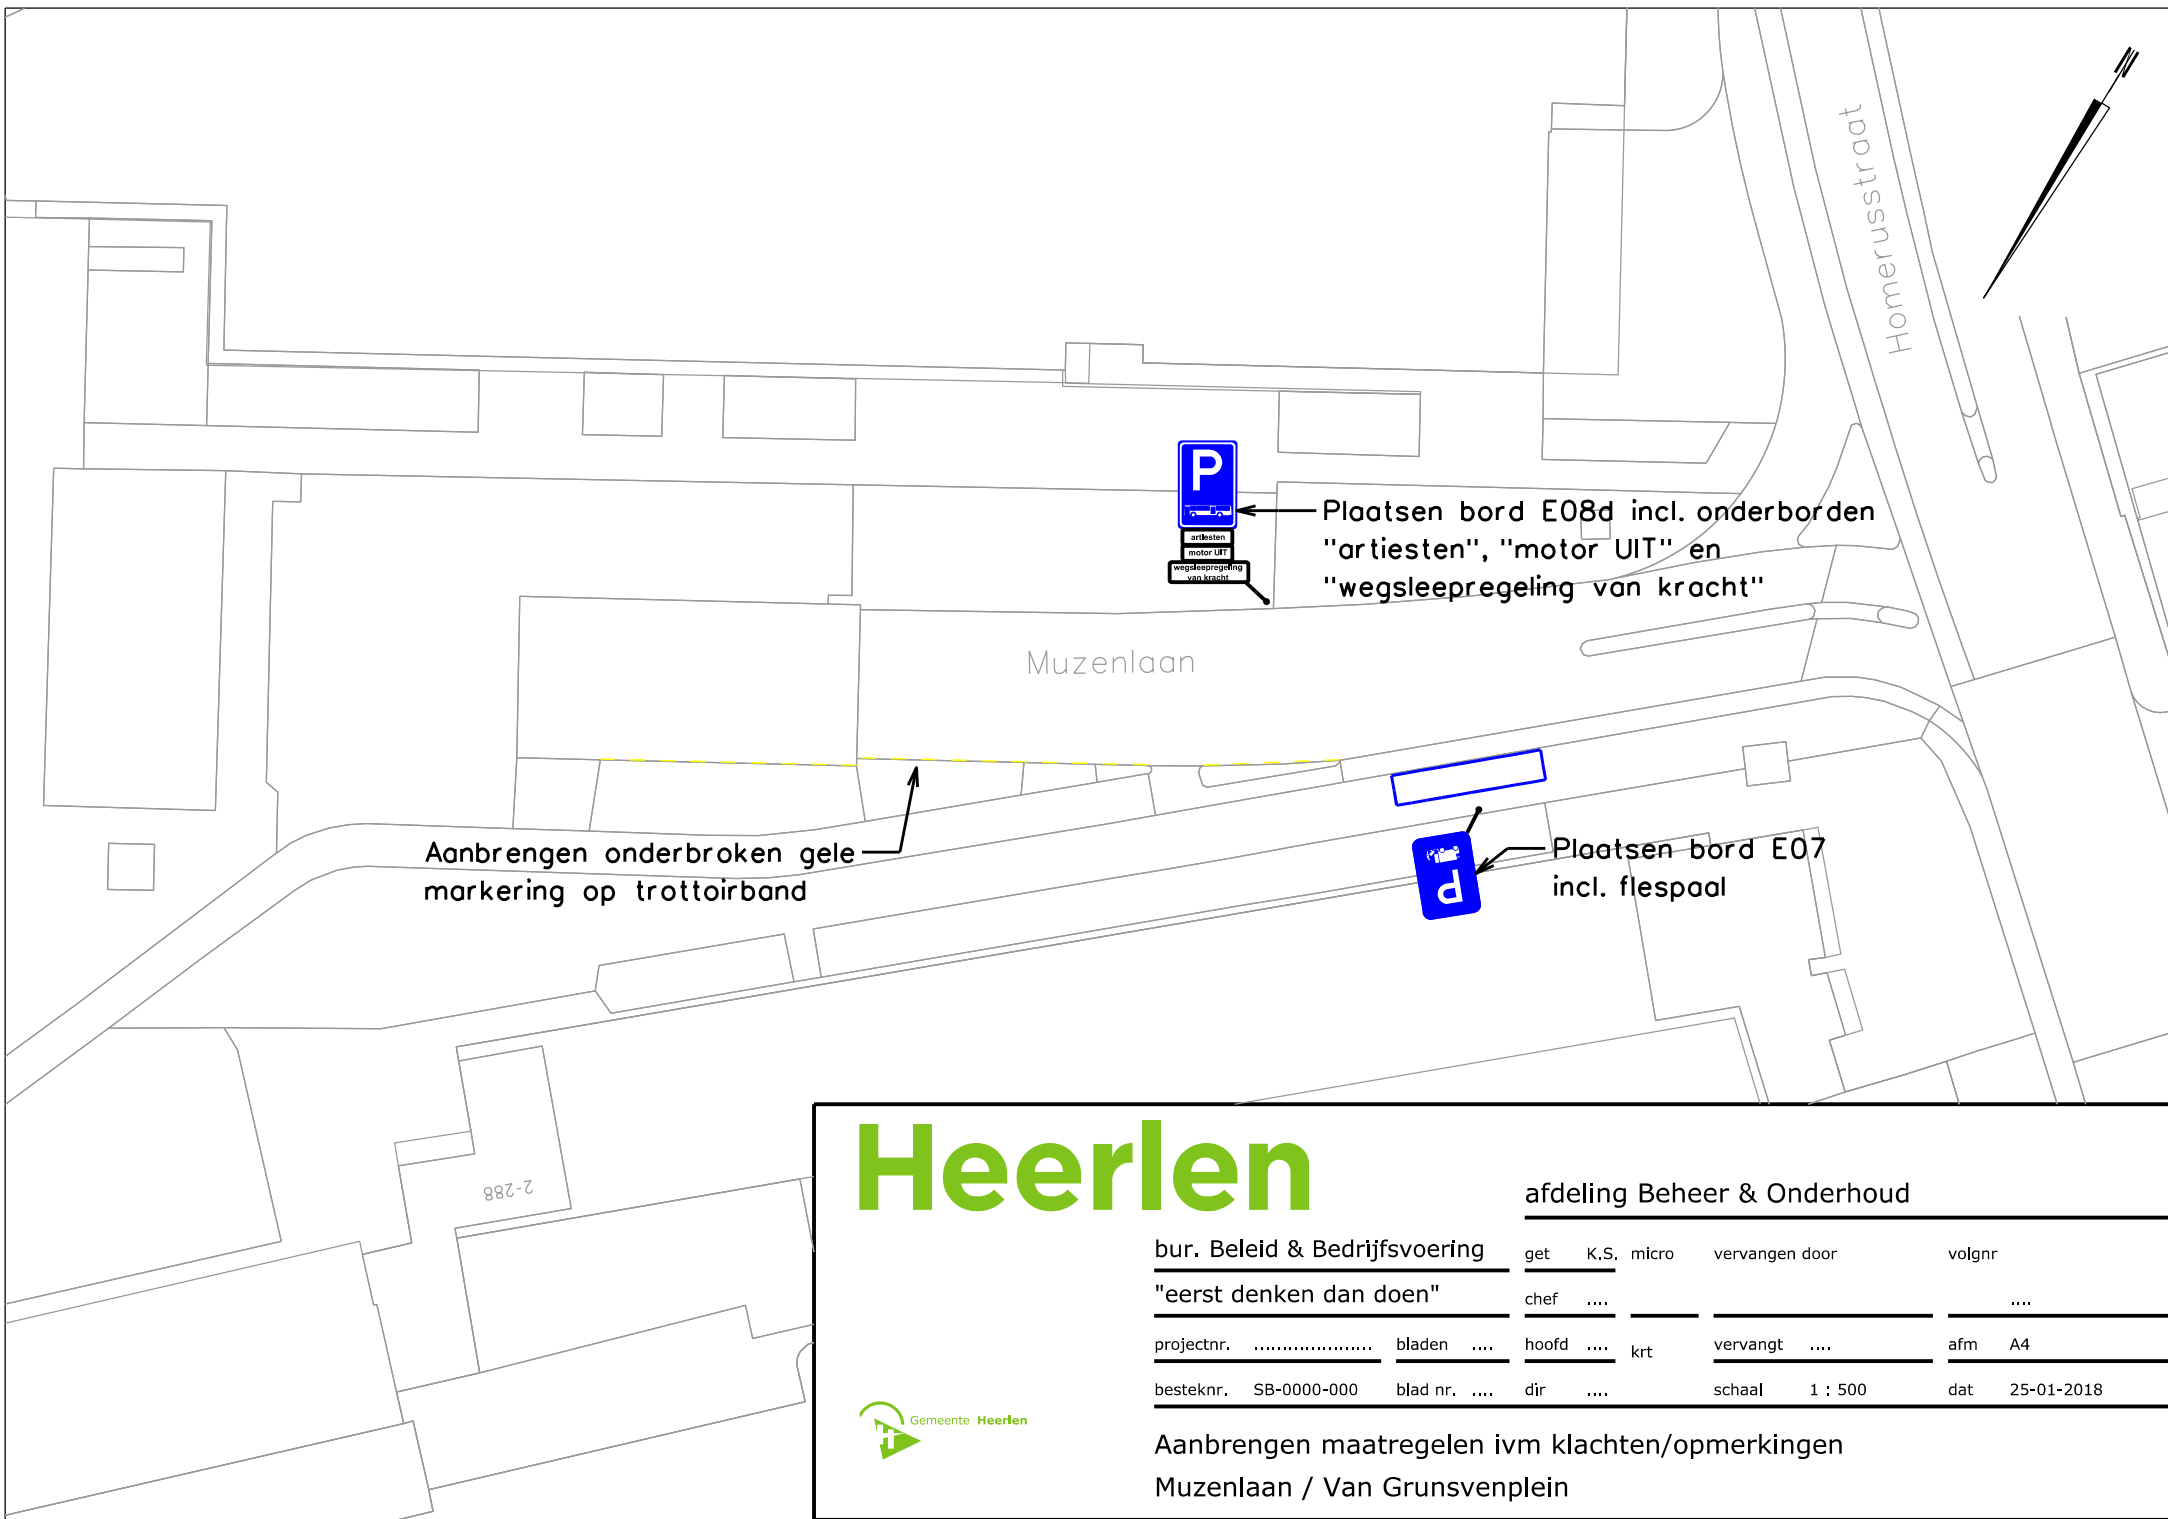

# Heerlen

afdeling Beheer & Onderhoud

bur. Beleid & Bedrijfsvoering

"eerst denken dan doen"

projectnr. ....

besteknr. SB-0000-000

get K.S. micro

chef ....

hoofd .... krt

dir ....

vervangen door

vervangt ....

schaal 1 : 500

volgnr

....

afm A4

dat 25-01-2018



Aanbrengen maatregelen ivm klachten/opmerkingen  
Muzenlaan / Van Grunsvenplein