
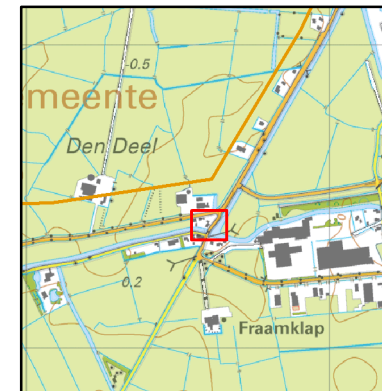


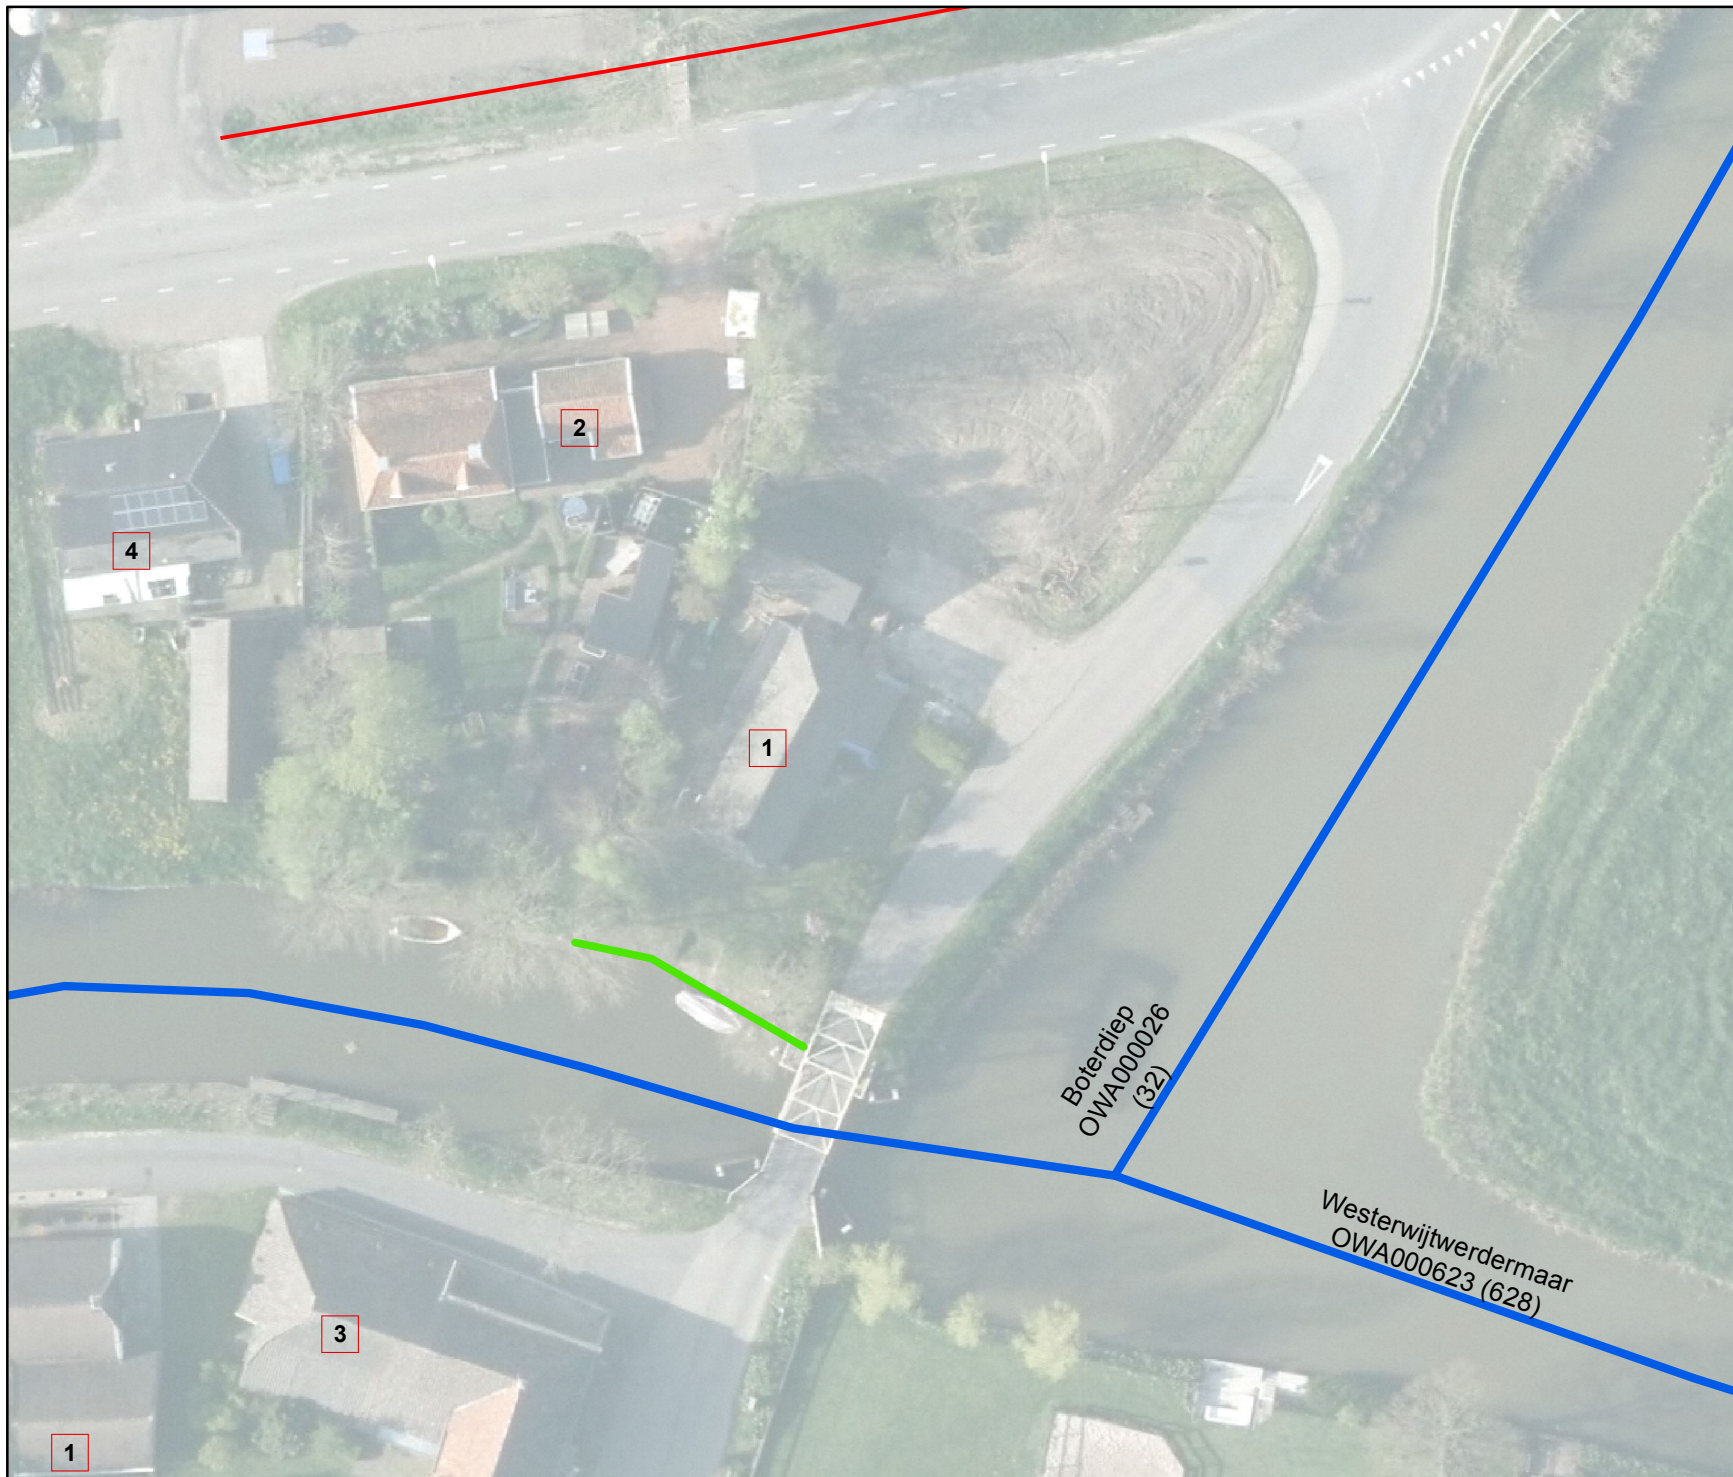

Overzicht schaal 1:25.000

Legenda Oppervlaktelichamen

- schouwsloot
- overige sloot
- hoofdwatergang
- steiger Fraamweg 1 te Middelstum

Tekeningnr: Z/18/013923

**Watervergunning: steiger
Fraamweg 1 te Middelstum.**

Waterschap NOORDERZIJVEST



20 maart 2018

1:25.000

getekend door:
JW Huizenga

Formaat A3