
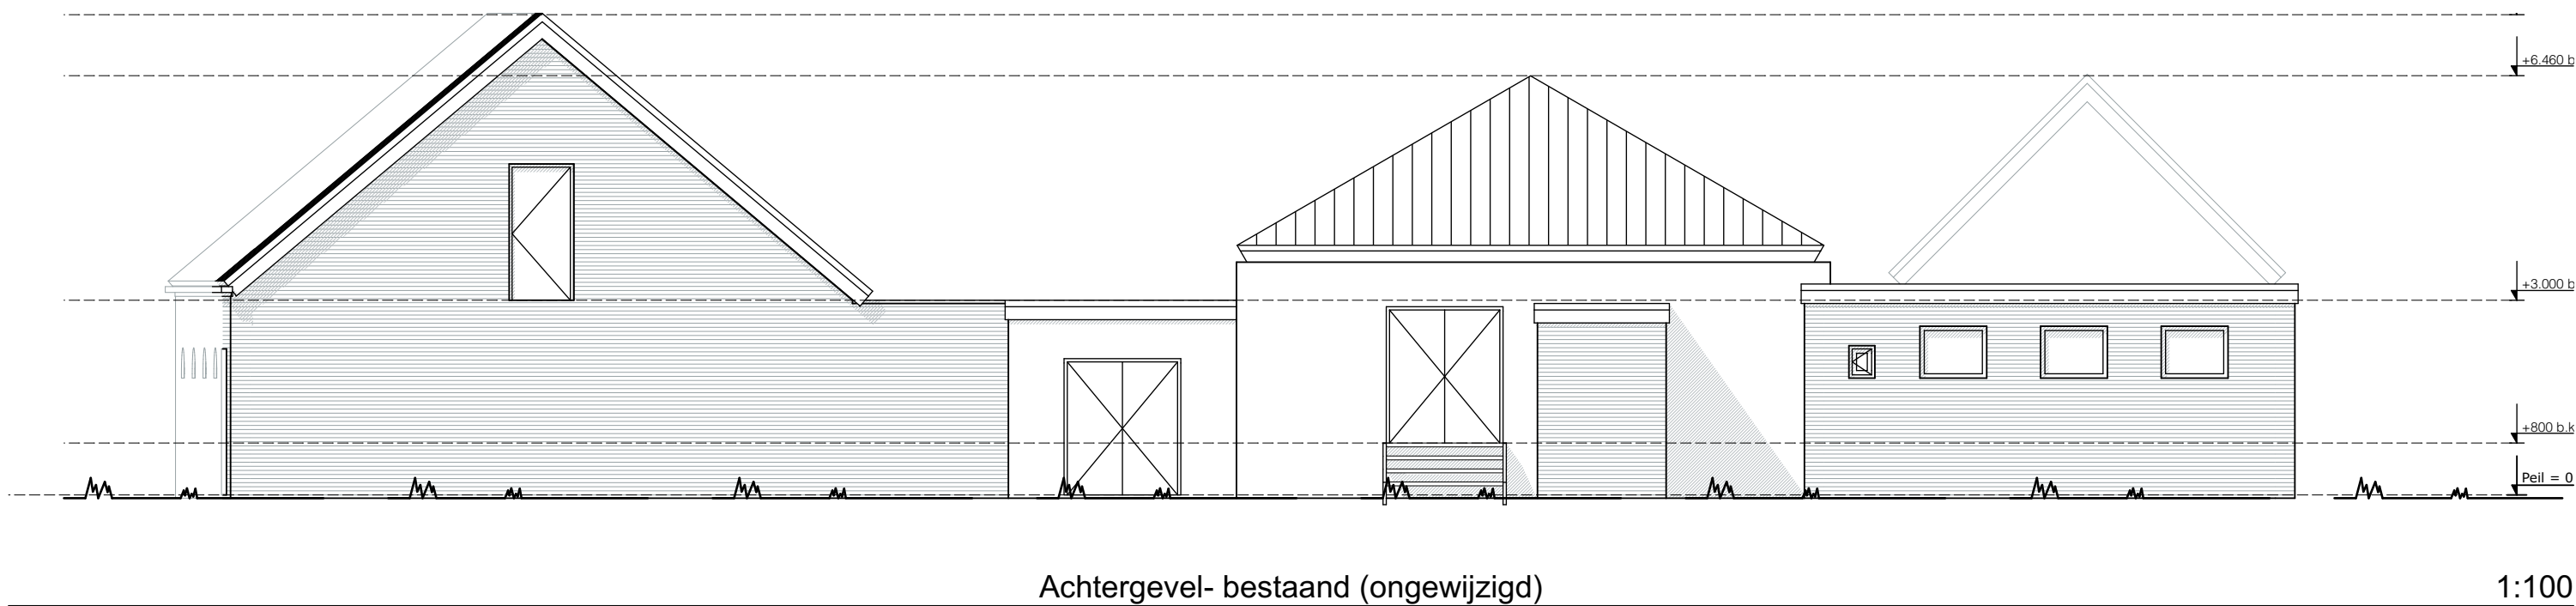
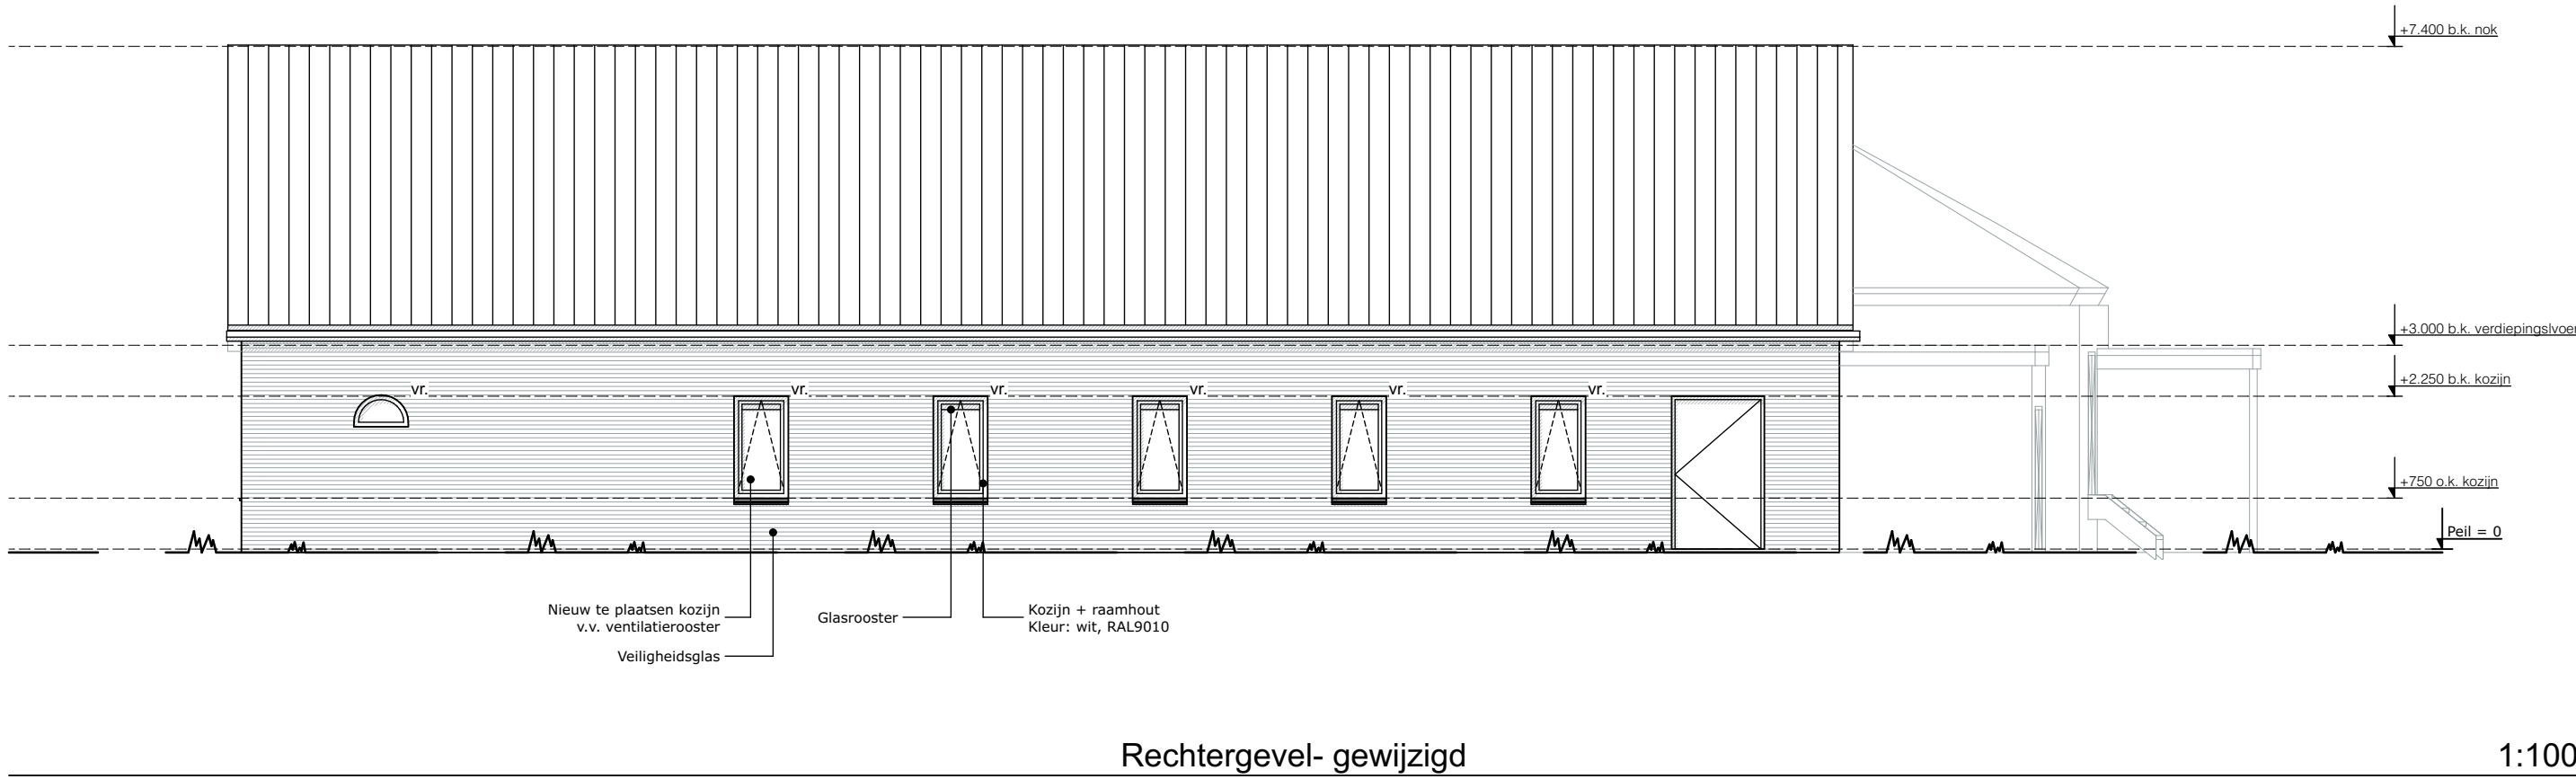
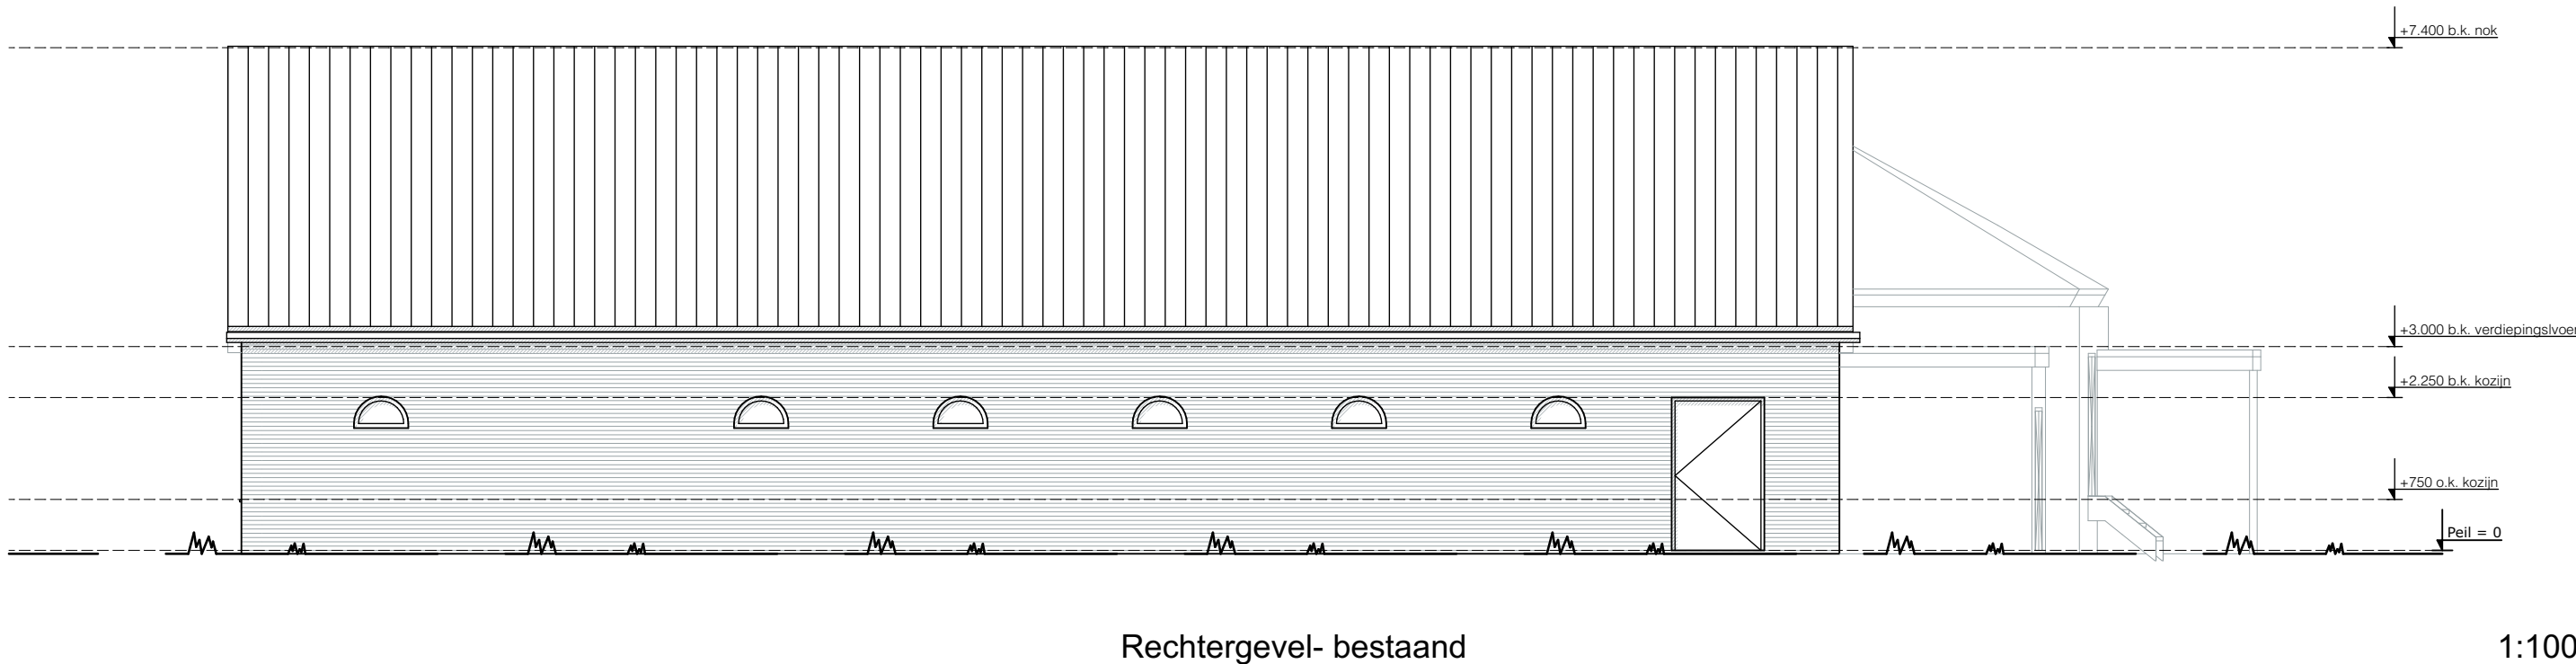
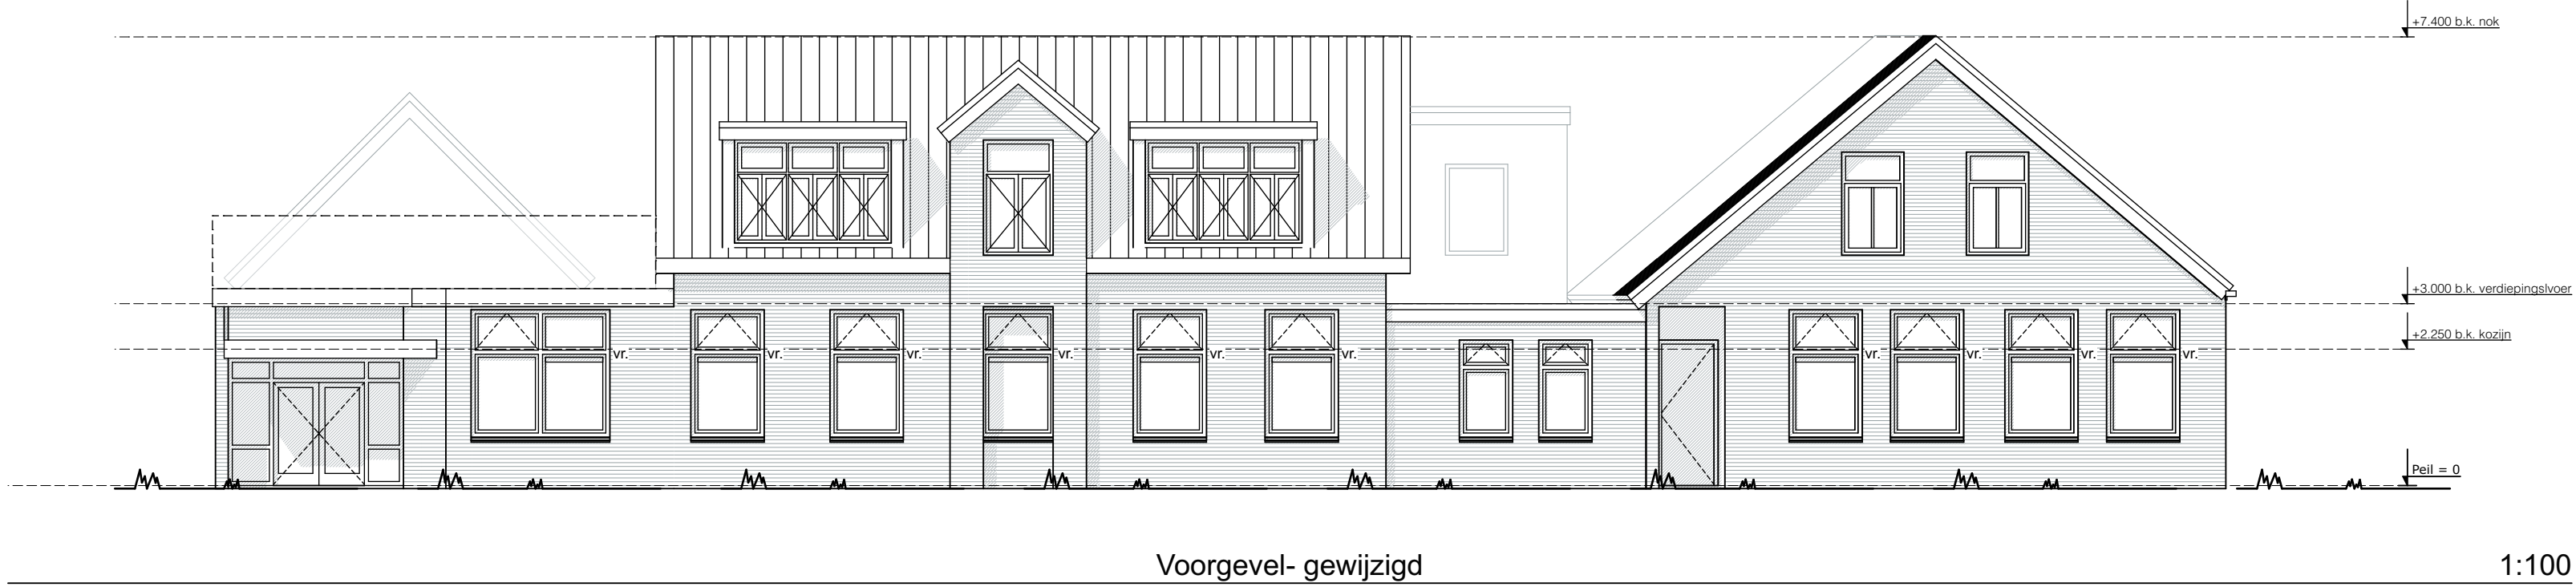


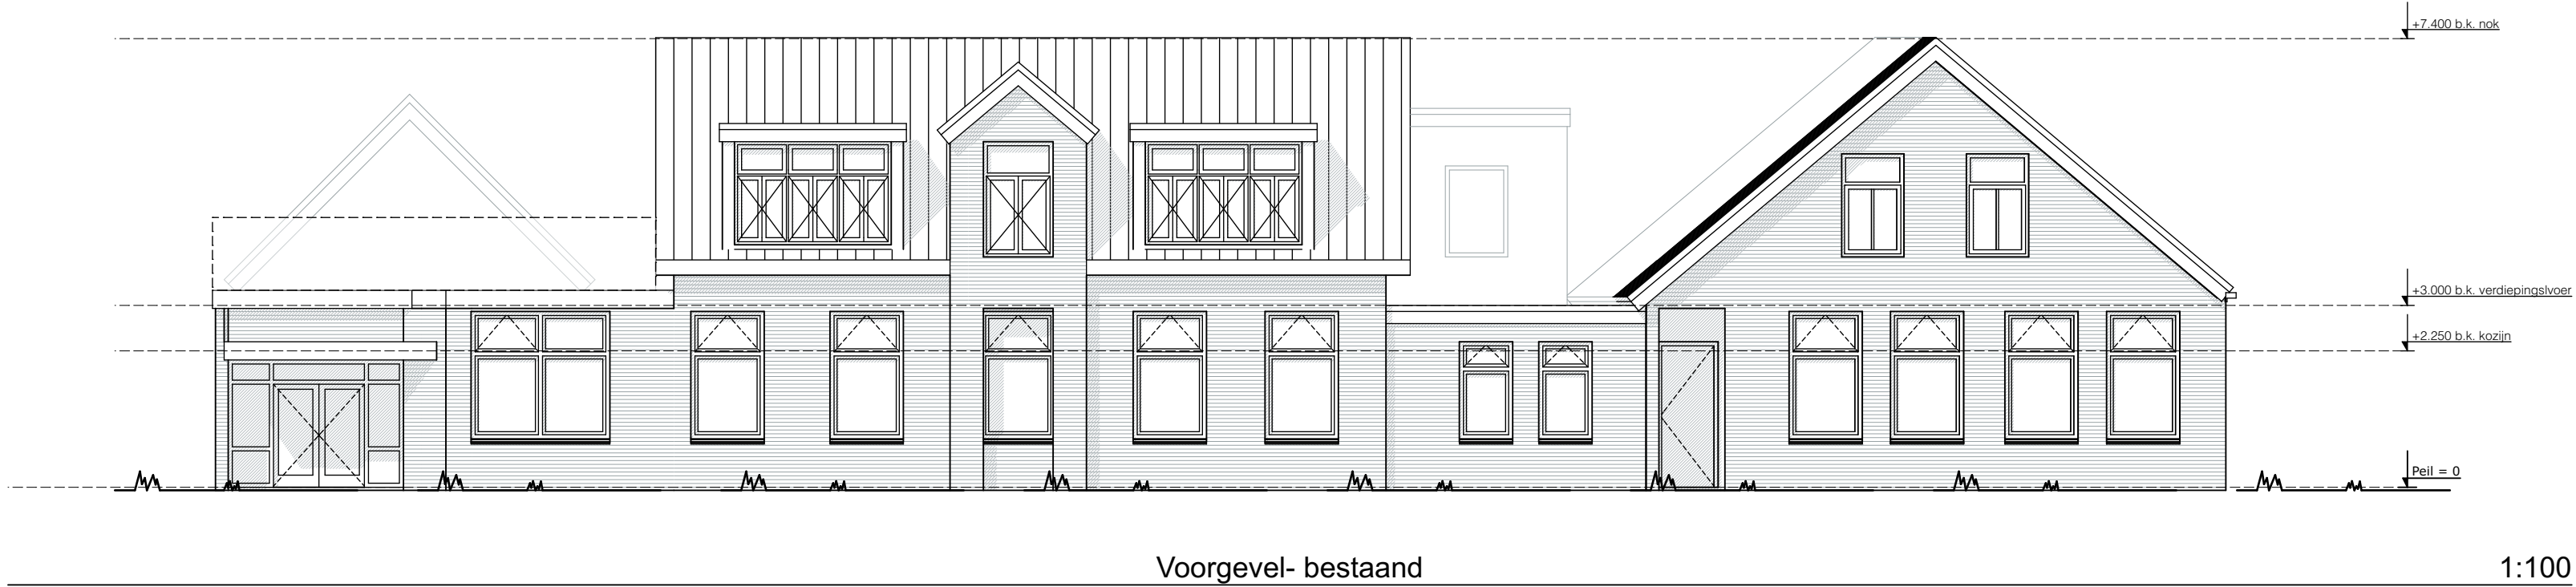

Bestaande spouwmuur

Bestaande binnenwand

HSB scheidingswand- geïsoleerd/
of-geïsoleerd v.v. rigidur platen

Radiator

Brandveiligheidsvoorzieningen:

RM

Ruimte voorzien van rookmelder welke voldoet aan de NEN2535

Vluchtrouteaanduiding volgens NEN-EN 1838 en NEN-EN-ISO 7010

P

6

Poederblusser gevuld met tenminste 6kg ABC bluspoeder, welke voldoet aan de NEN 2559 of NEN-EN 3

Blusdeken welke voldoet aan de (NEN-)EN 1869.

P.B.

Deur, welke te openen is zonder gebruik te maken van losse hulpmiddelen, zoals bijvoorbeeld sleutels.

L.S.

Deur, welke te openen is door middel van panieksluiting.
De deur dient in de vluchtrichting te draaien en te openen zijn middels een paniekbalk.

ALLE MATEN IN HET WERK CONTROLEREN

Totaal 1266m²
perceel oppervlak

Situatie bestaand

1:500

Definitief

ALLE MATEN CONTROLEREN IN HET WERK

DATUM

04-12-2017

SCHAAL

1:100, 1:500

ONDERWERP

Brandveilig gebruik

ONDERDEEL

Gevells, bestaand- gewijzigd

PROJECT

16.023 - Concordia te Hippolytushoef

ARCHITECT

Studio S3

Westering 423 1704 BA

T +31 (0)65 353 89 44

Heerhugowaard

E info@studio-s3.nl

OPDRACHTGEVER

P.J. de Goede

Verlaat 25 1704 JN

Heerhugowaard

FASE

DO

TEK.NR.

16.023DO304

STUDIOS3
Concordia te Hippolytushoef