


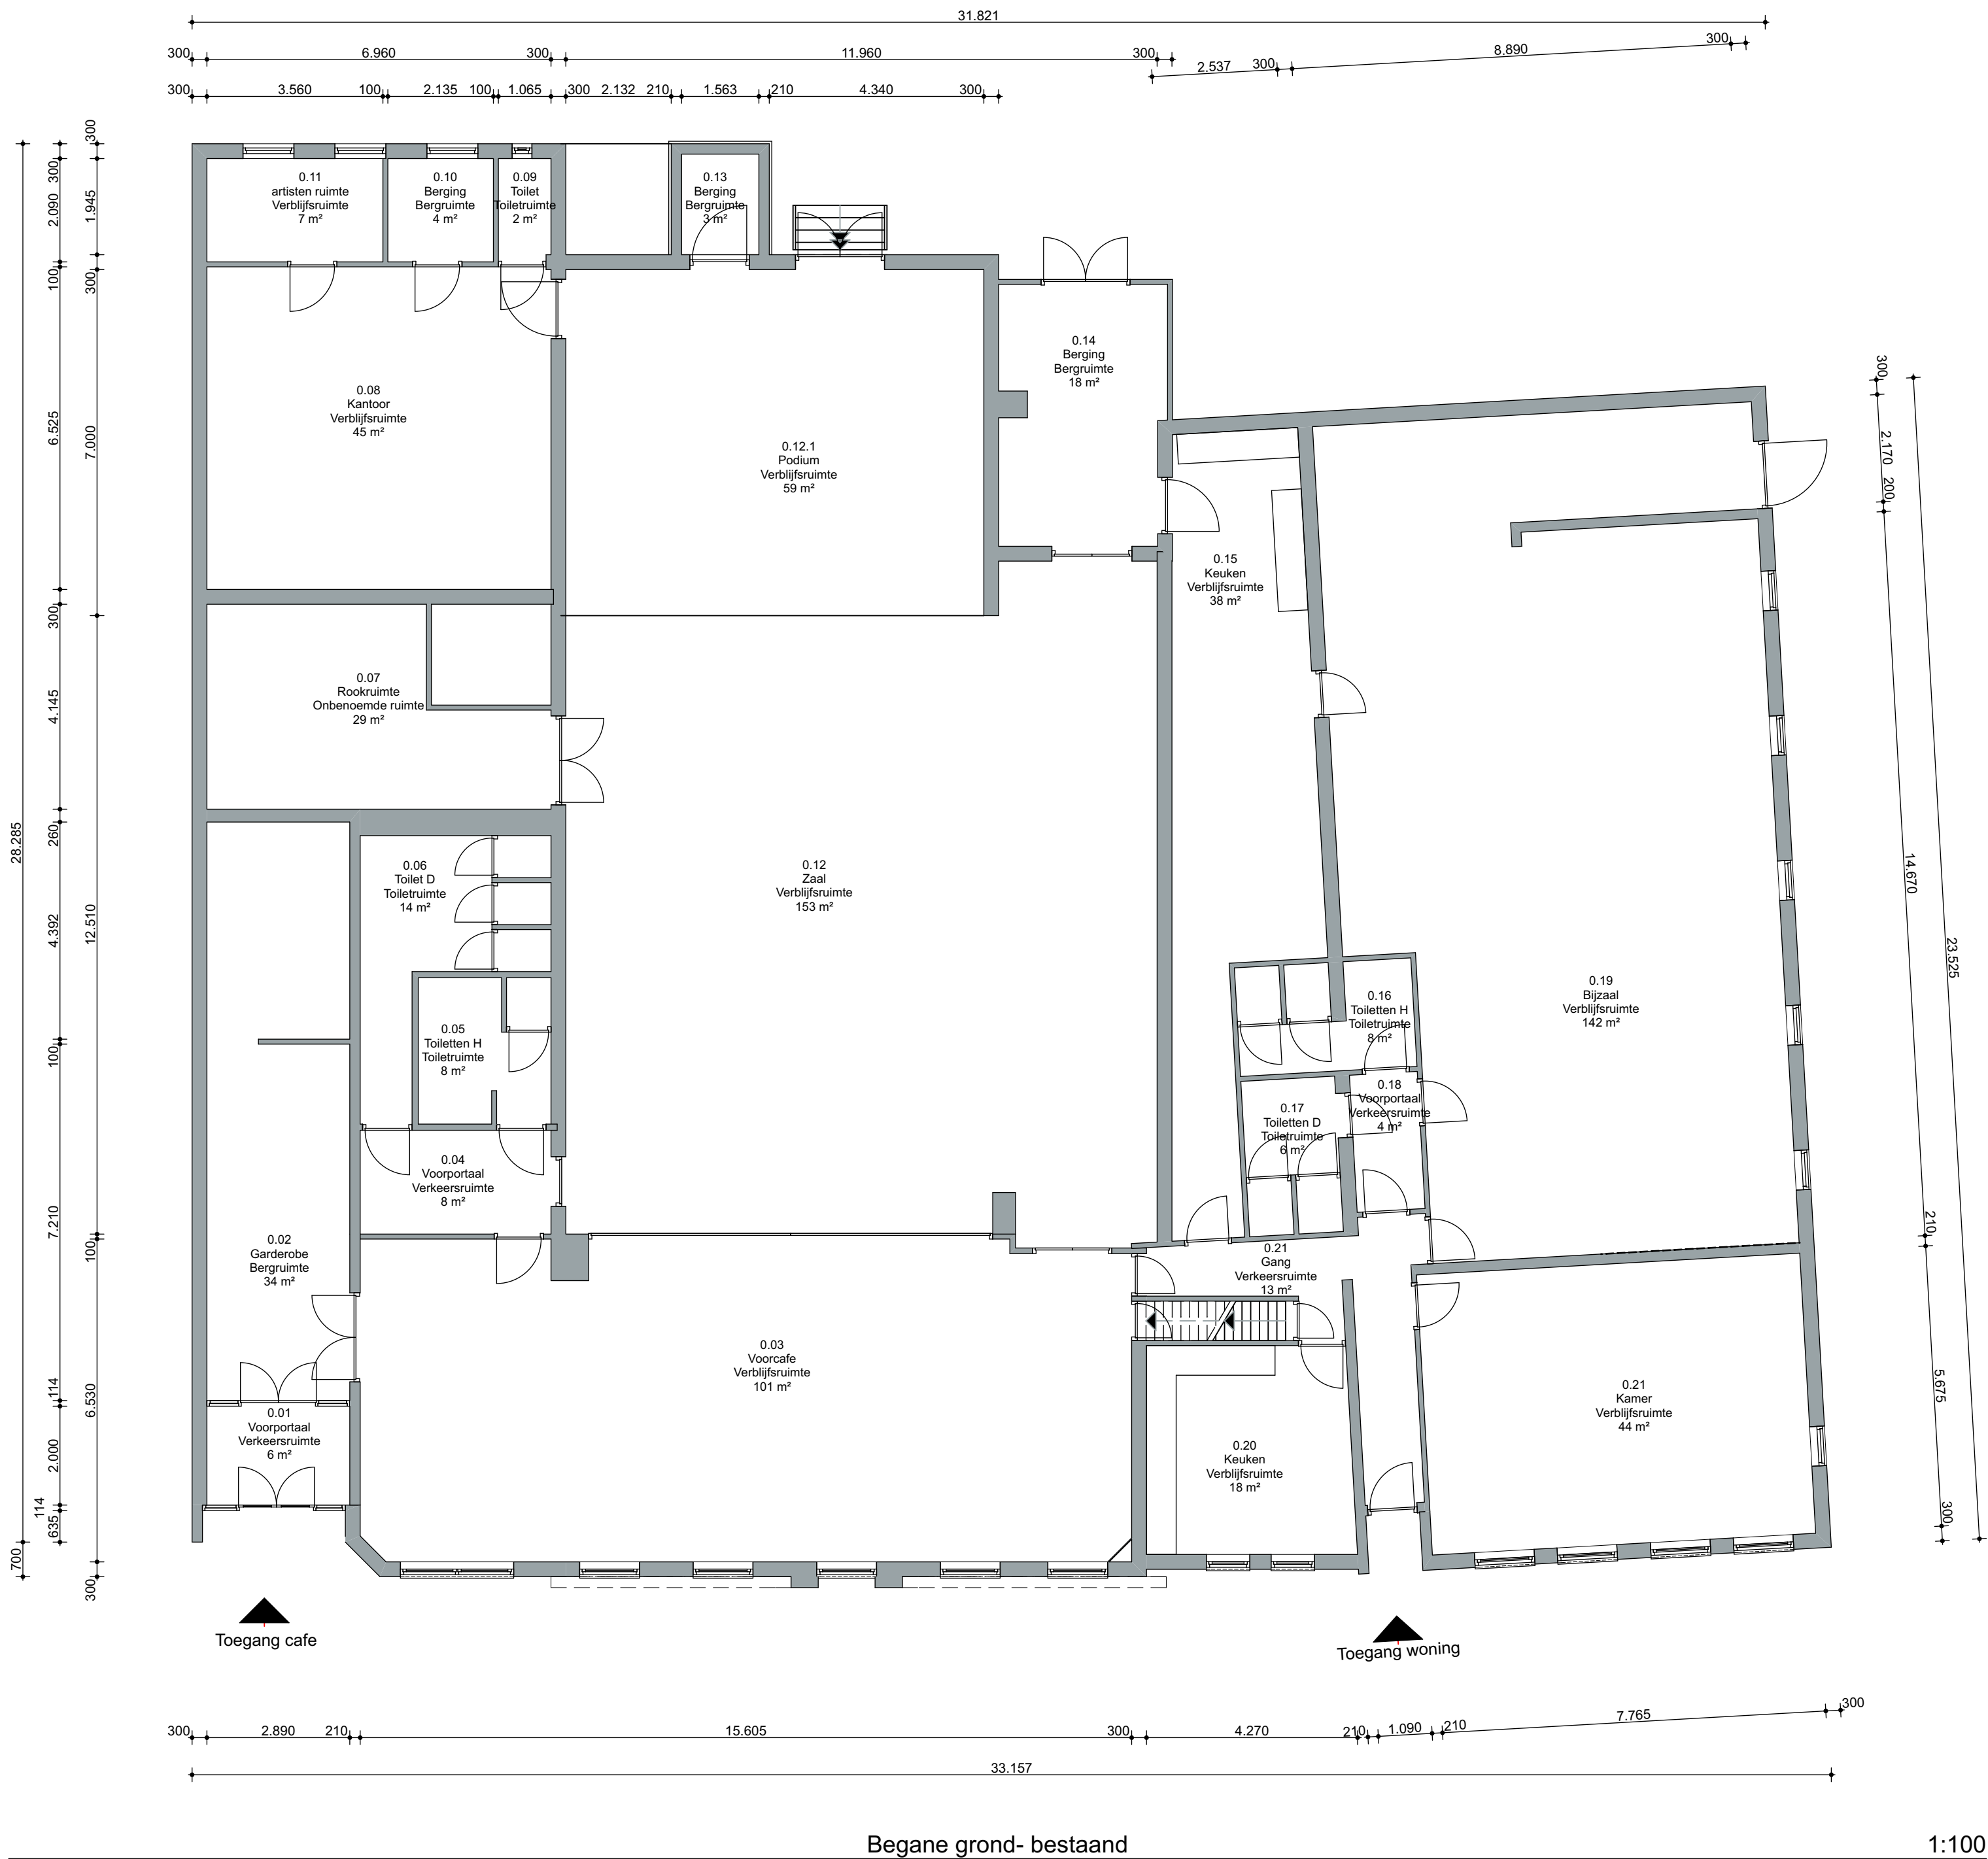

Renvooi

Binnenwanden:

- 12,5mm rigidurplaat
- 10mm OSB-3 constructieplaat
- 38x89mm HSB frame (geïsoleerd)
- 10mm OSB-3 constructieplaat
- 12,5mm rigidurplaat

Gevelkozijnen, ramen en deuren:

- Kozijnen, meranti min. 450kg/m3; Volgens kleur- en materiaalstaat.
- Ramen, meranti min. 450kg/m3; Volgens kleur- en materiaalstaat.
- Beglazing HR++ U=<1.1.
- Hang- en sluitwerk te voldoen aan politie keurmerk.
- Deuren, ramen, kozijnen en daarmee gelijk te stellen constructieonderdelen in een scheidingsconstructie van een niet-gemeenschappelijke ruimte die volgens NEN 5087 bereikbaar zijn voor inbraak, hebben een volgens NEN 5096 bepaalde inbraakwerendheid die voldoet aan de in die norm aangegeven weerstandsklasse 2.

Binnenkozijnen:

- Houten binnenkozijnen met stompe binnendeuren.
- Hang- en sluitwerk, standaard woningbouw.

Installaties:


- Electra installatie volgens NEN 1010.
- Verwarming d.m.v. vloerverwarming/radiatoren en HR combiketel.
- Drinkwatervoorziening volgens NEN 1006.
- Ventilatie volgens NEN 1087 en ventilatieberekeningen.

Wateropname:

- Scheidingsconstructies van toilet- en badruimtes hebben tot 1,2m boven de vloer een wateropname die niet gorter is dan 0.01KG/ (m².S 1/2) en op geen enkele plaats groter dan 0.02KG/ (m².S 1/2).
- Ter plaatse van een bad of douche gelden deze eisen over een lengte van ten minste 3m, tot een hoogte van 2,1m boven de vloer.

Brandveiligheidsvoorzieningen:

- (RM)** Ruimte voorzien van rookmelder welke voldoet aan de NEN2535
- (V)** Vluchtrouteaanduiding volgens NEN-EN 1838 en NEN-EN-ISO 7010
- (P)** Poederblusser gevuld met tenminste 6kg ABC bluspoeder, welke voldoet aan de NEN 2559 of NEN-EN 3
- (B)** Blusdekken welke voldoet aan de (NEN-)EN 1869.
- (P.B.)** Deur, welke te openen is zonder gebruik te maken van losse hulpmiddelen, zoals bijvoorbeeld sleutels.
- (L.S.)** Deur, welke te openen is door middel van panieksluiting. De deur dient in de vluchtrichting te draaien en te openen zijn middels een paniekbalk.

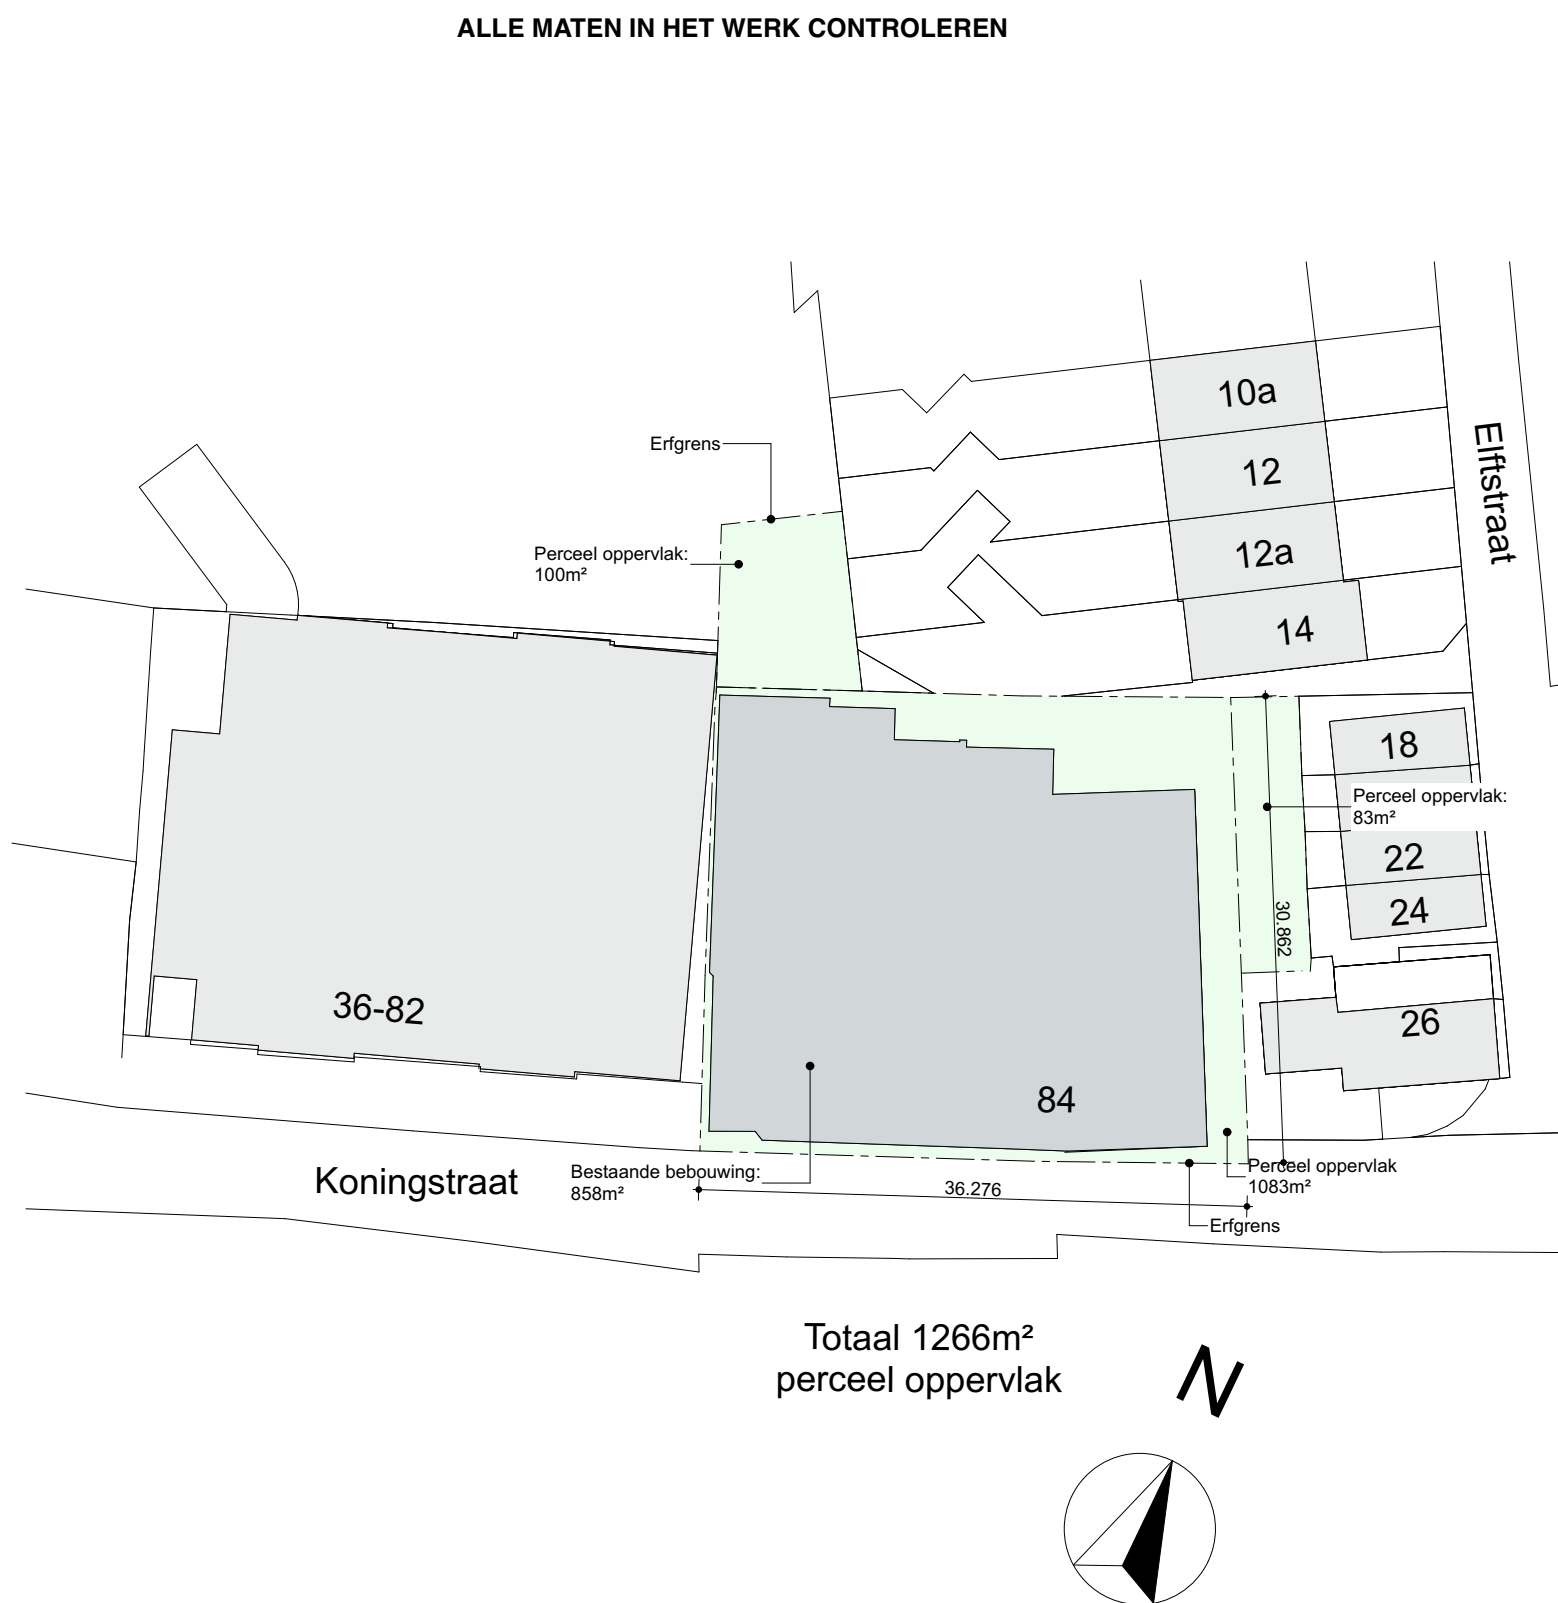

Definitief	
ALLE MATEN CONTROLEREN IN HET WERK	
DATUM	04-12-2017
SCHAAL	1:100, 1:500
ONDERWERP	Brandveilig gebruik
ONDERDEEL	Plattegrond- begane grond, bestaand
PROJECT	16.023 - Concordia te Hippolytushoef

ARCHITECT	Studio S3 Westering 423 1704 BA T +31 (0)65 353 89 44 E info@studio-s3.nl
OPDRACHTGEVER	P.J. de Goede Verlaet 25 1704 JN Heerhugowaard

FASE	DO	TEK.NR.	16.023DO301
------	-----------	---------	--------------------