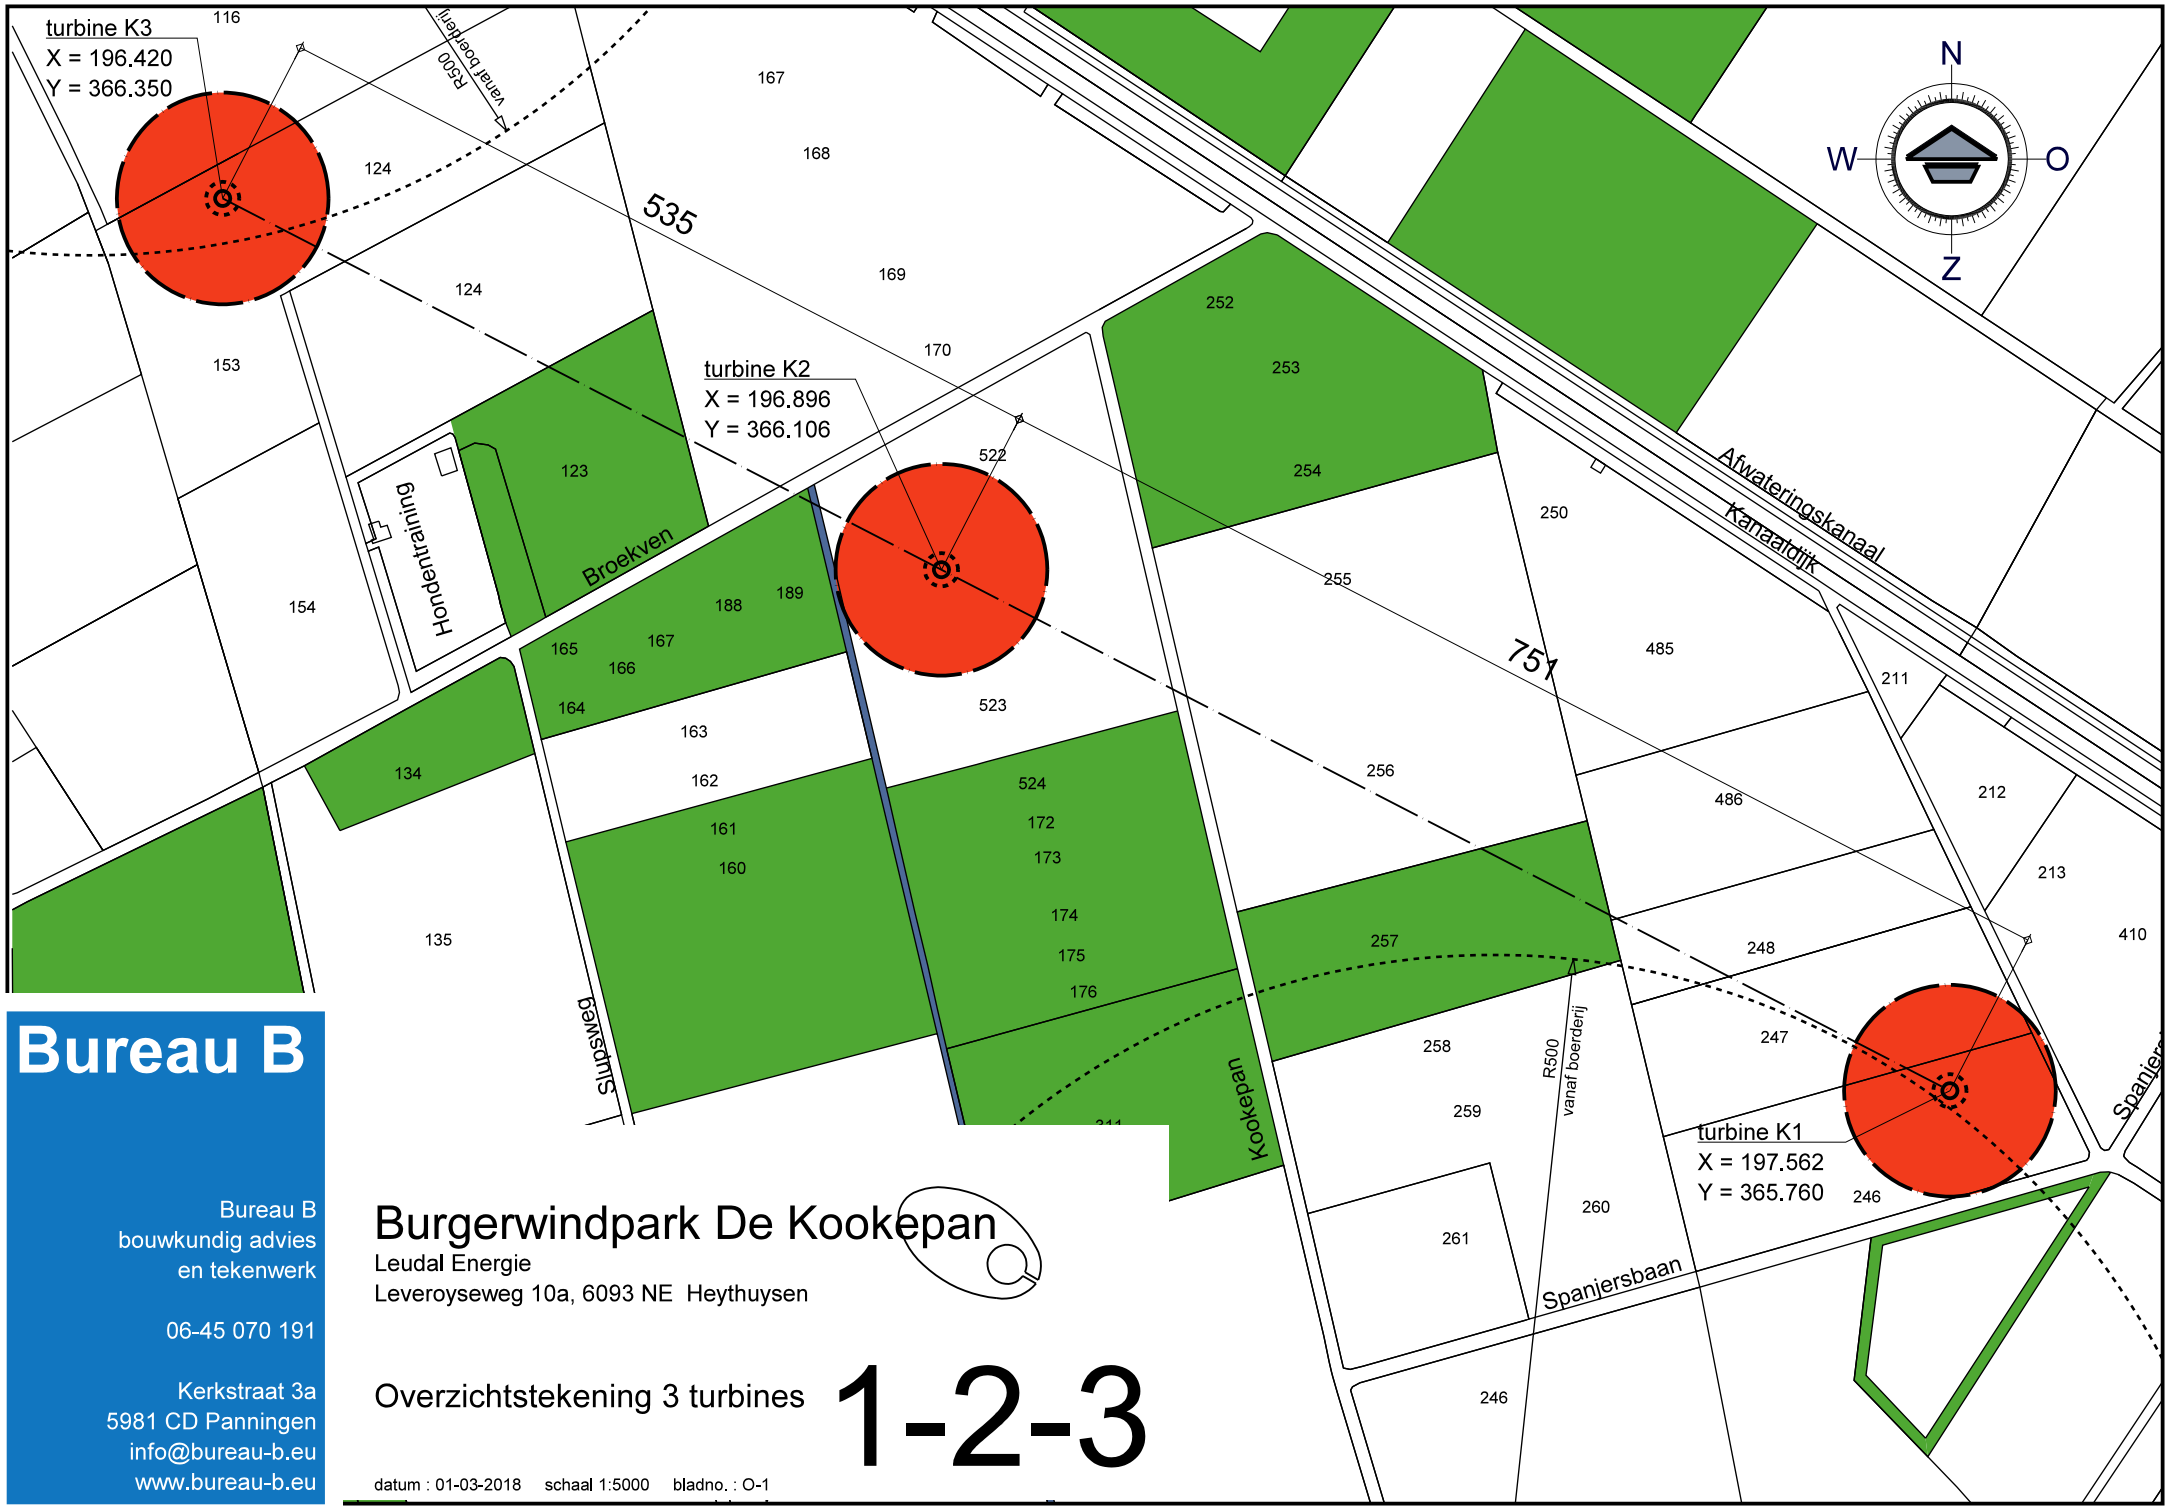

Bureau B

Bureau B
bouwkundig advies
en tekenwerk

06-45 070 191

Kerkstraat 3a
5981 CD Panningen
info@bureau-b.eu
www.bureau-b.eu

Burgerwindpark De Kookepan

Leudal Energie
Leveroyseweg 10a, 6093 NE Heythuysen

Overzichtstekening 3 turbines

1-2-3

datum : 01-03-2018 schaal 1:5000 bladno. : O-1