



- 1e Verdieping nieuw -

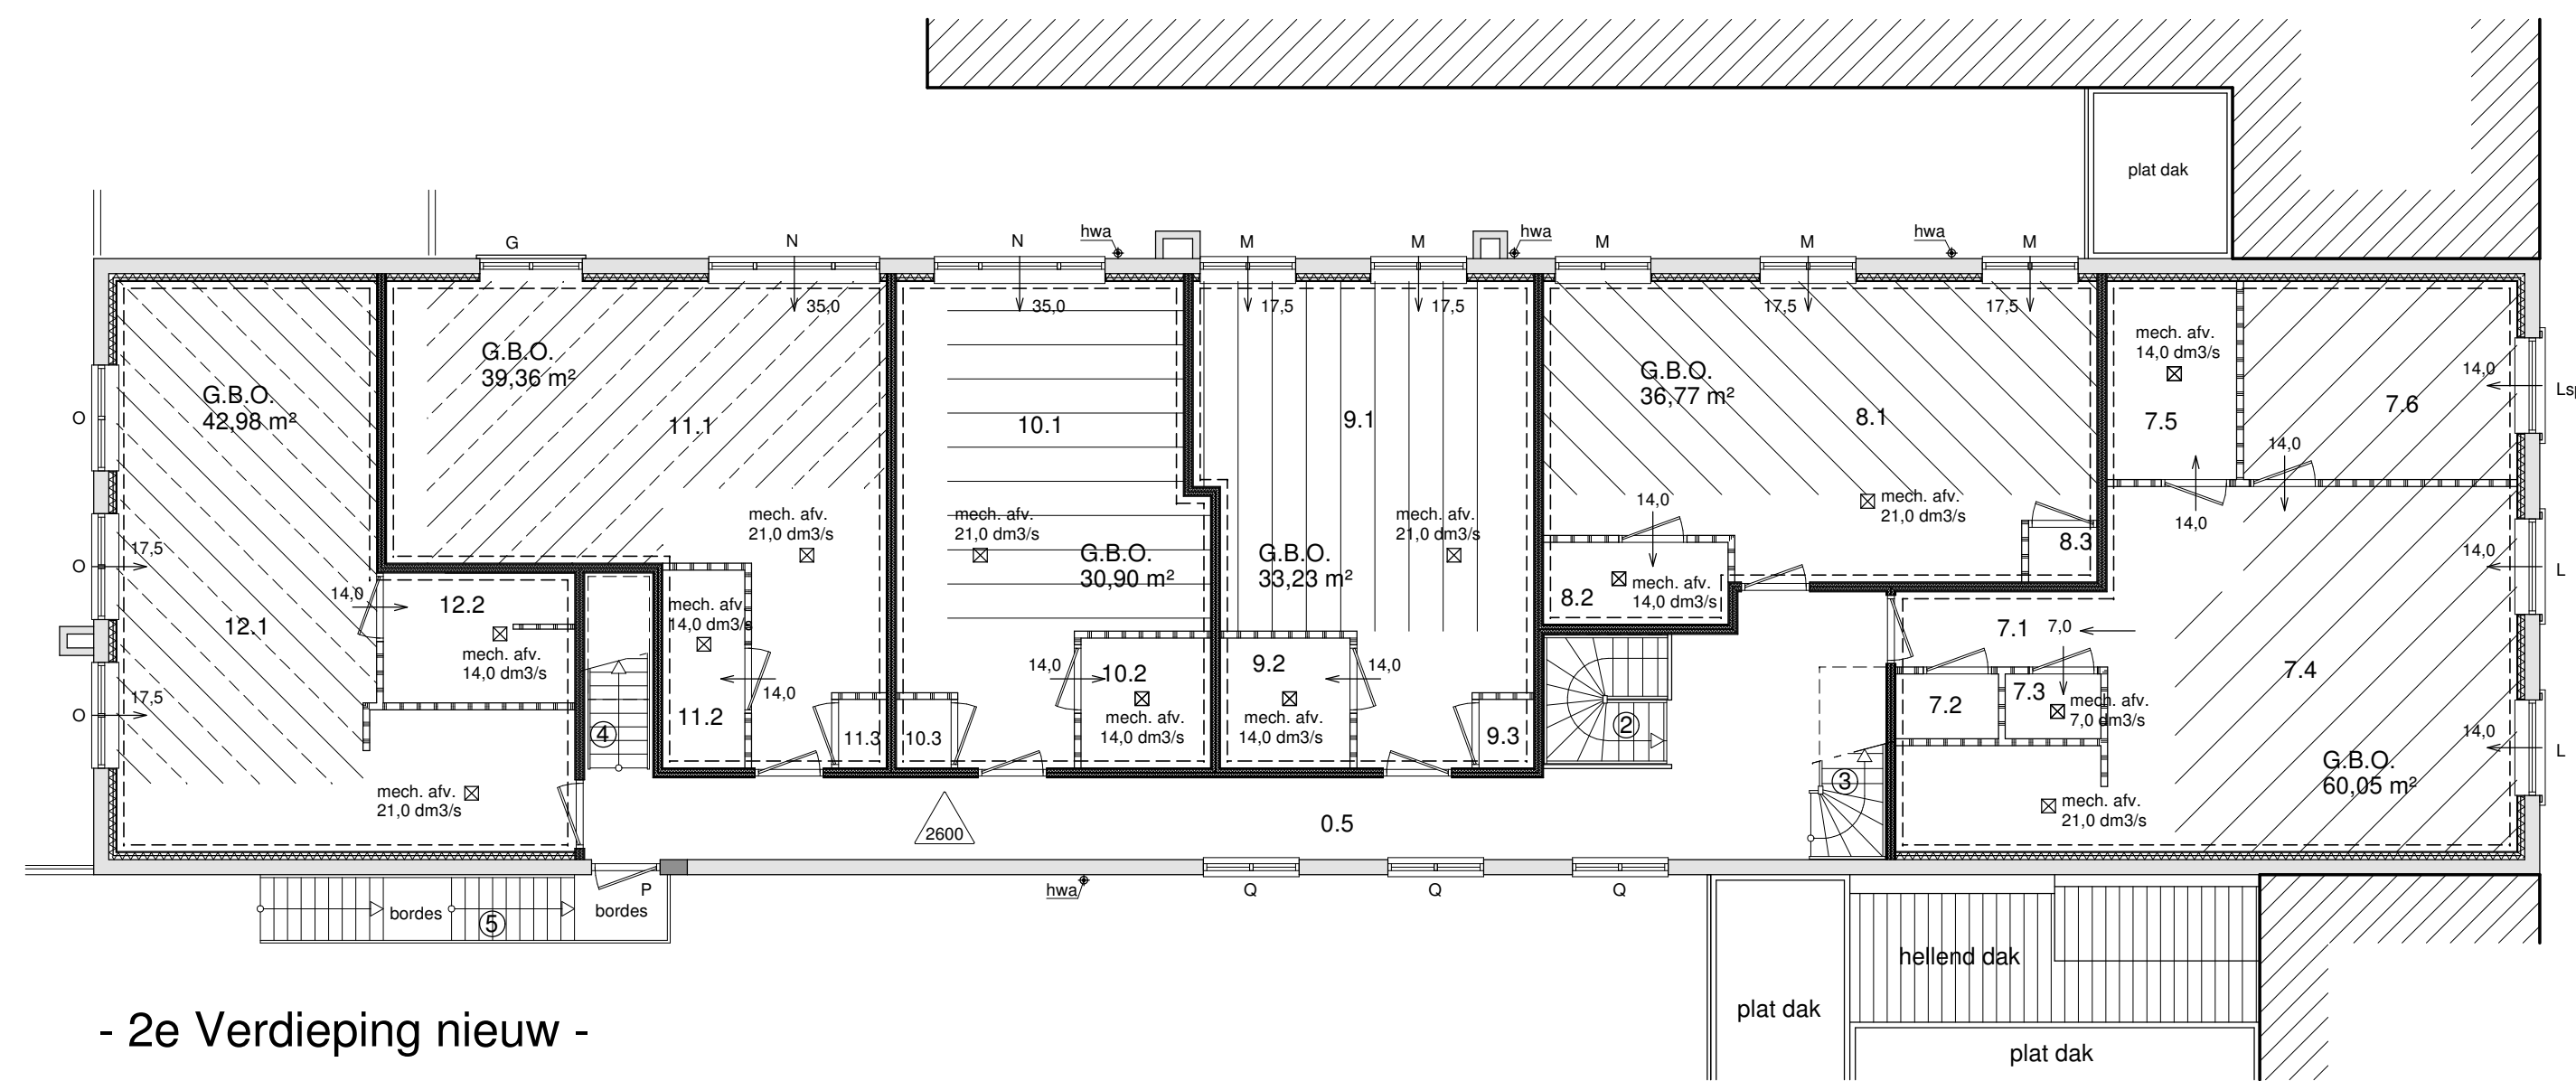

- 2e Verdieping nieuw -

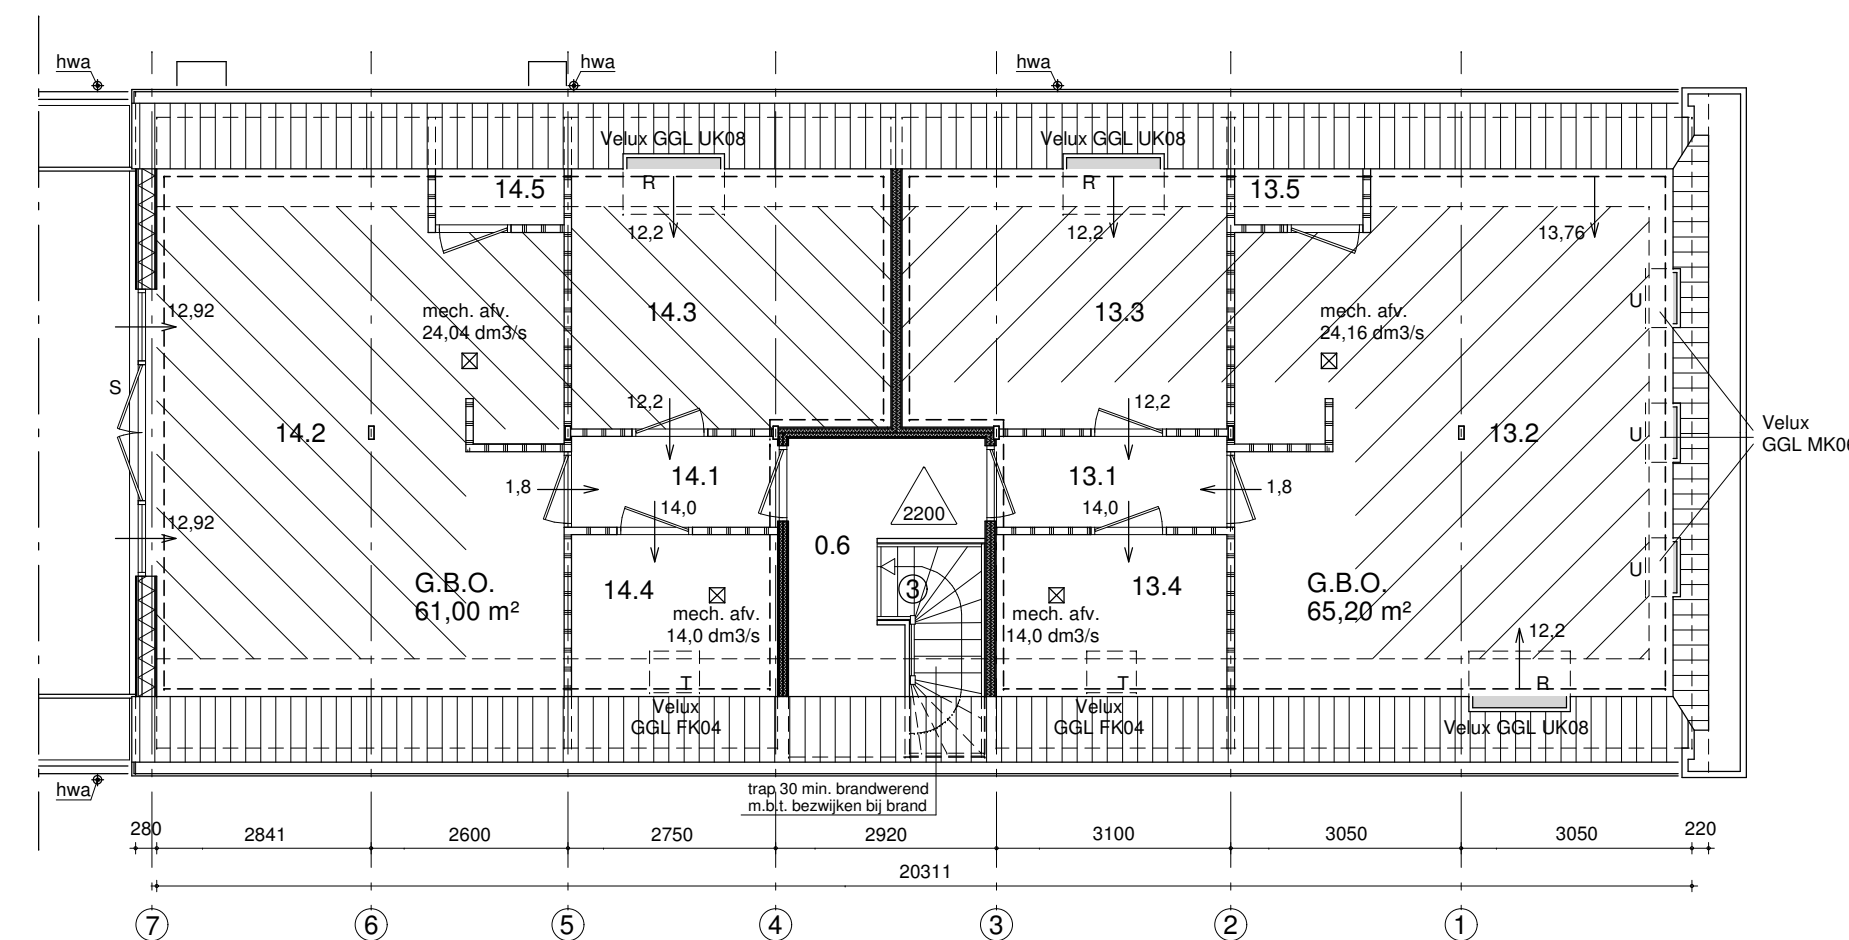

- 3e Verdieping nieuw -

--- G.B.O.	
	V.G. 1 (Appartement 1) = 33,38
	V.G. 2 (Appartement 2) = 21,86
	V.G. 3 (Appartement 3) = 21,53
	V.G. 4 (Appartement 4) = 18,40
	V.G. 5 (Appartement 5) = 19,08
	V.G. 6 (Appartement 6) = 31,69
	V.G. 7 (Appartement 7) = 37,18
	V.G. 8 (Appartement 8) = 25,25
	V.G. 9 (Appartement 9) = 21,58
	V.G. 10 (Appartement 10) = 18,21
	V.G. 11 (Appartement 11) = 24,08
	V.G. 12 (Appartement 12) = 27,68
	V.G. 13 (Appartement 13) = 36,49
	V.G. 14 (Appartement 14) = 40,06

Ventilatievoorzieningen t.b.v. woonfunctie

Ventilatie in appartementen is 0,9 dm³/s/m²

Toevoer d.m.v.:	
ClimaRad 2.0 ventilatie-units	vraaggestuurd
DucoMax Medio 20 'ZR' HD	17,2 dm³/s
DucoKlep 15 ZR	15,2 dm³/s
Velux zelfreg. ventilatie-unit	12,2 dm³/s

Afvoer d.m.v. mechanische ventilatie-unit.

Gemeente Breda

Bijlage 6 bij besluit
2017/1422-V1

BRAAT
bouwadvies

adres : Vogelschoot 29
4813 NG Breda
telefoon : 06-22802528
e-mail : info@braatbouwadvies.com
website : www.braatbouwadvies.com

Aanvrager: Onroerendgoed Maatschappij De Mark N.V.
Vughtstraat 158
5211 GN 's-Hertogenbosch

Project: Verbouwen pand
Grote Markt 50
4811 XS Breda

Onderwerp:
Verblijfsgebied en Ventilatie

Schaal: 1:100
Datum: 03-05-2017

Gewijzigd 2: 04-12-2017
Gewijzigd 3: 11-12-2017

Alle maten in het werk te controleren

Alle maten in mm.