




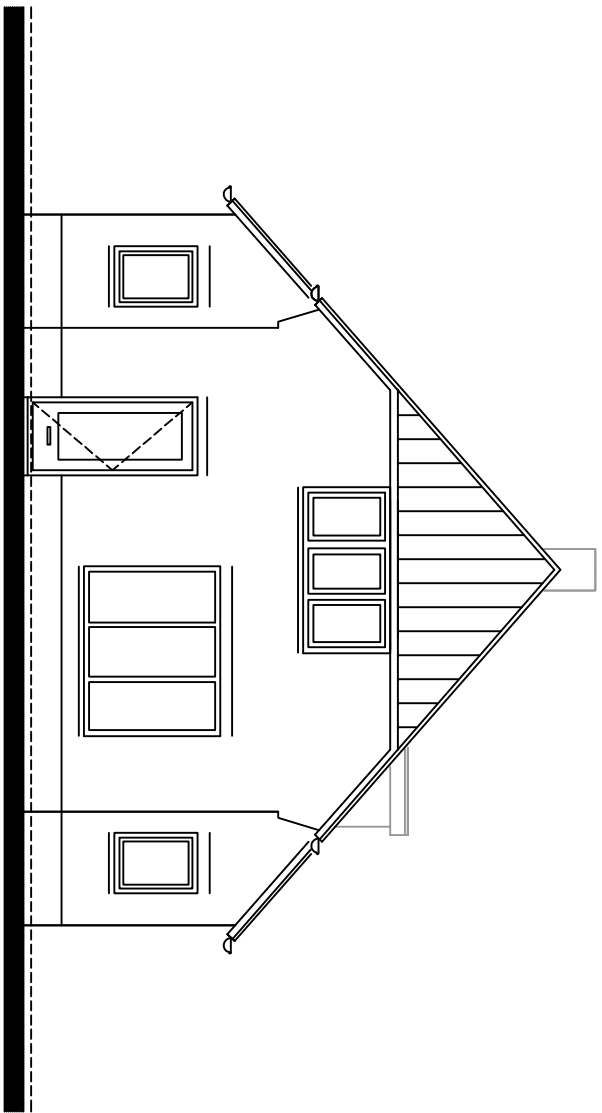


bestaande zuid—west gevel

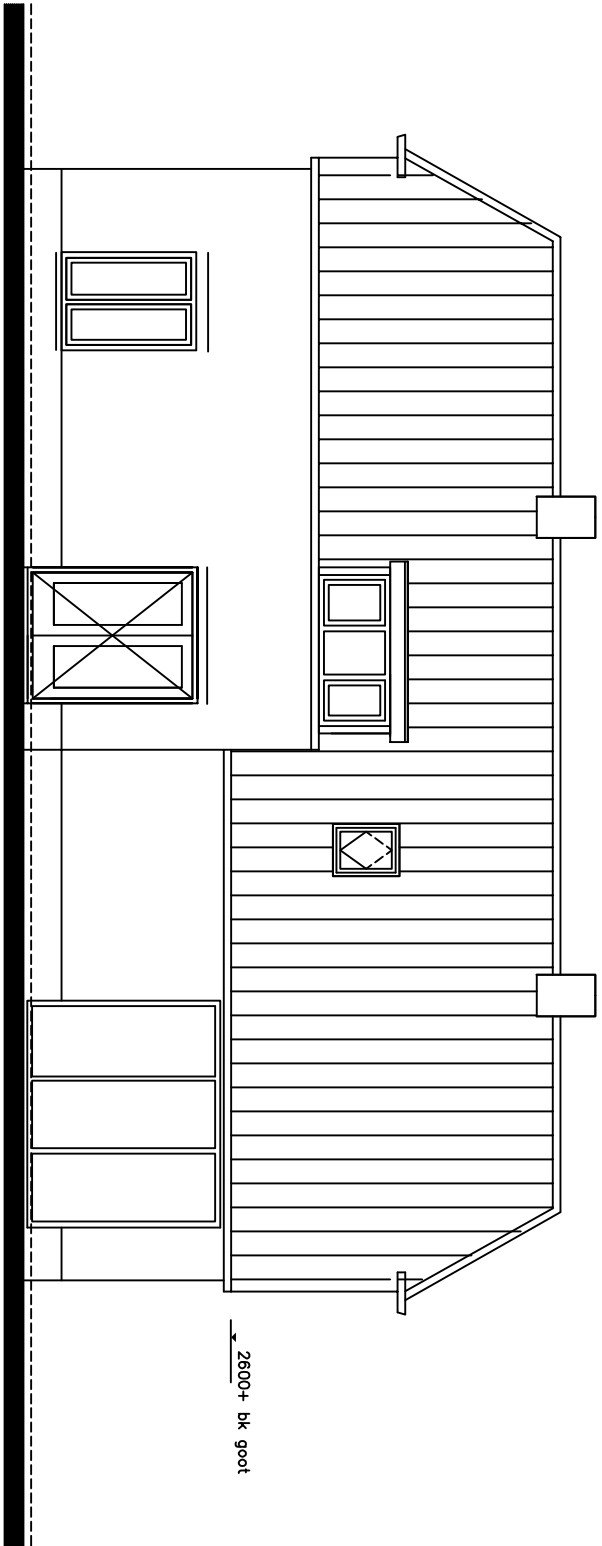


bestaande zuid—oost gevel

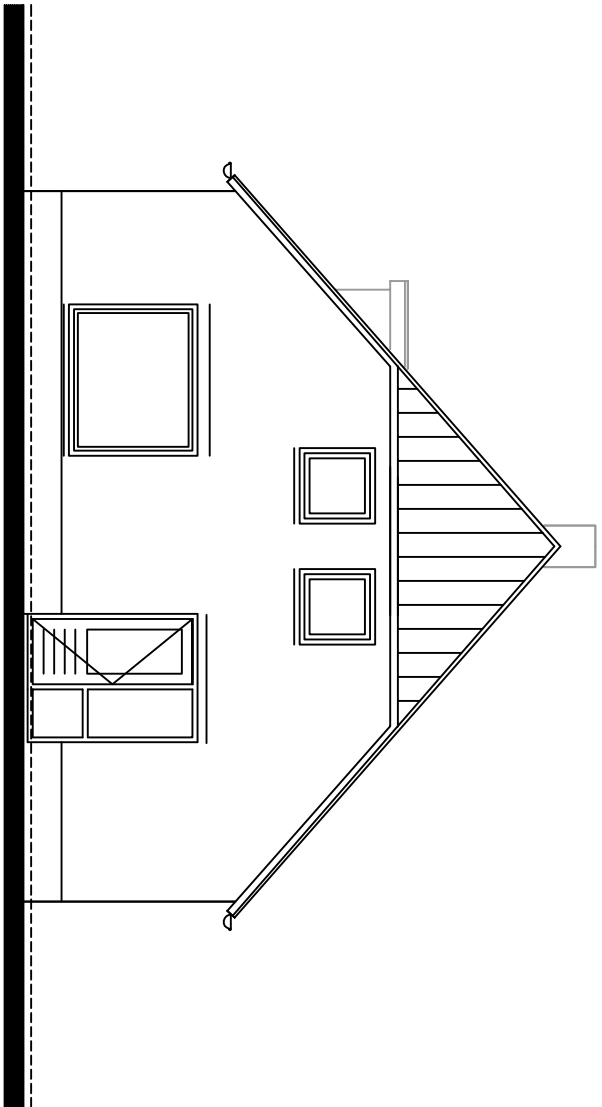


bestaande noord—oost gevel

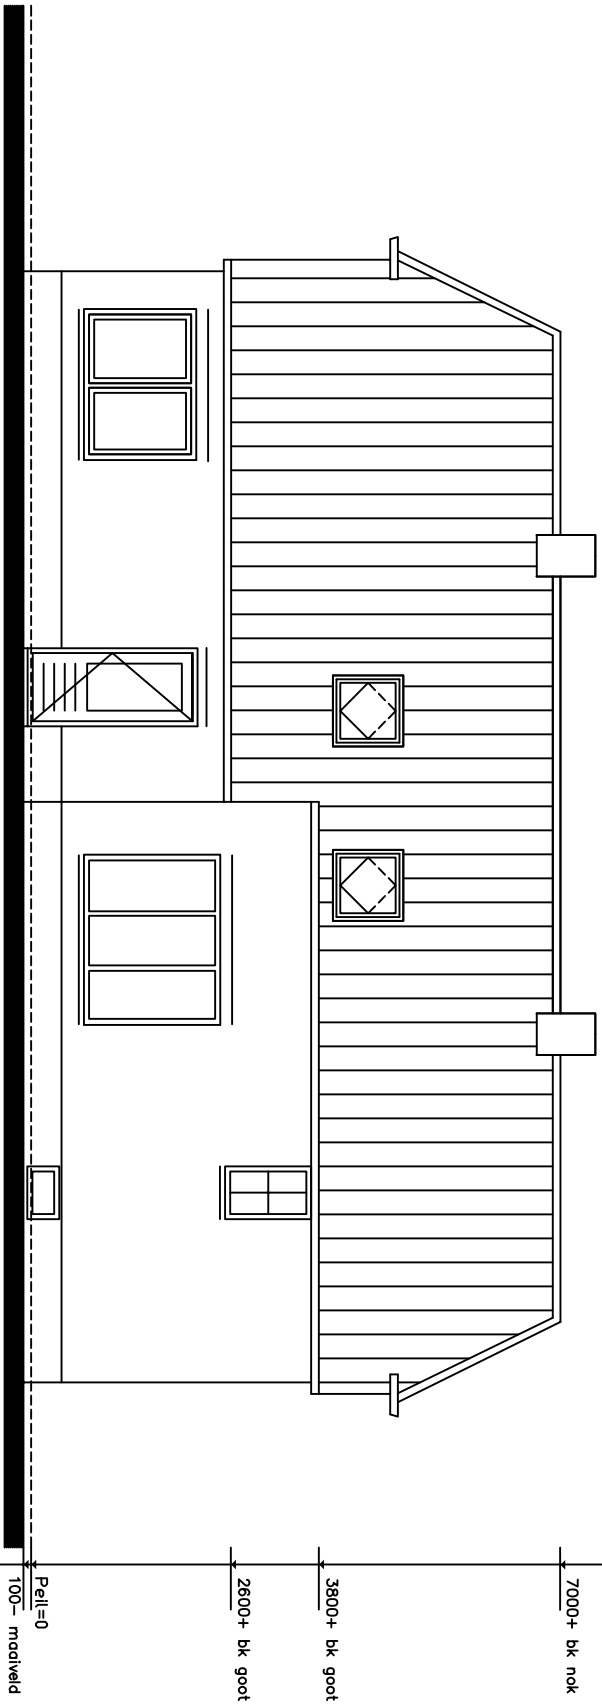

bestaande noord—west gevel

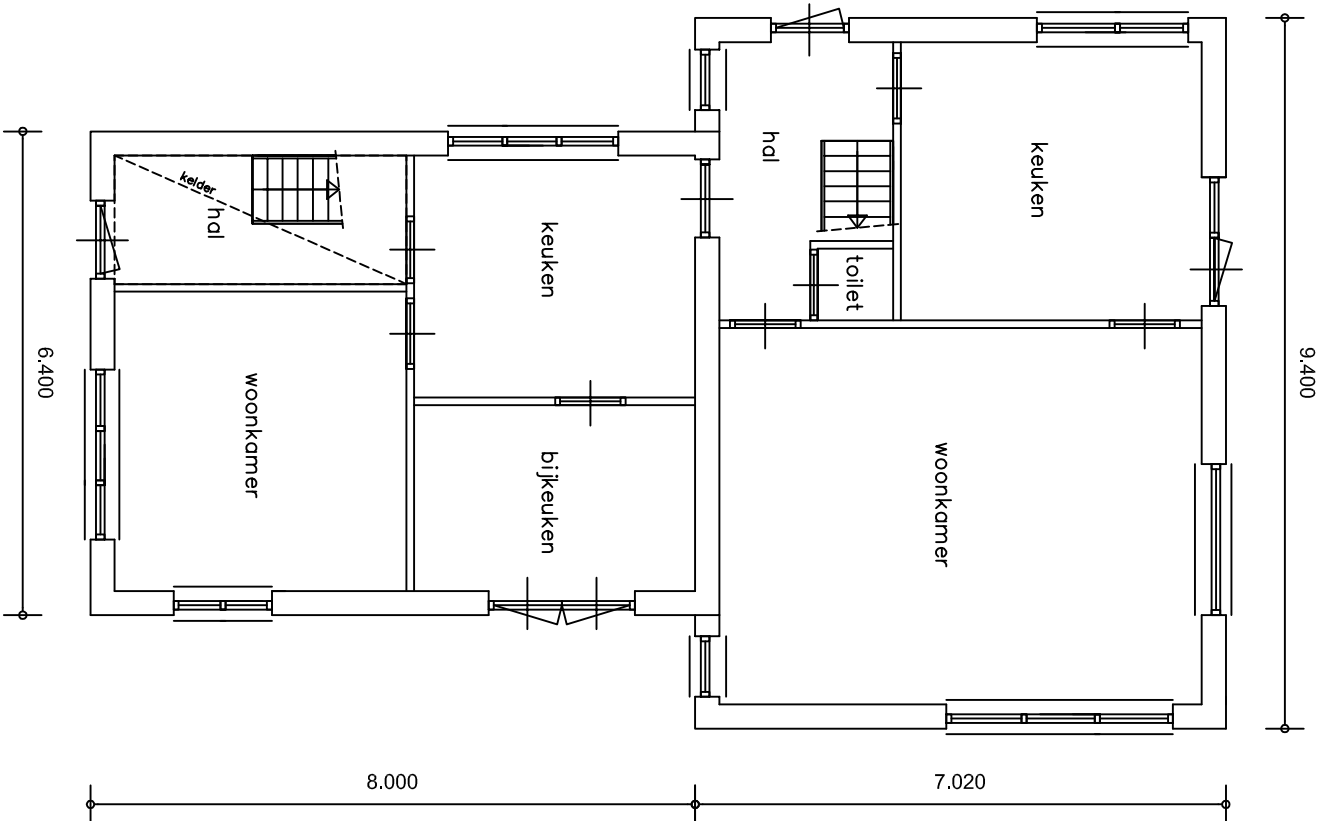


bestaande begane grond

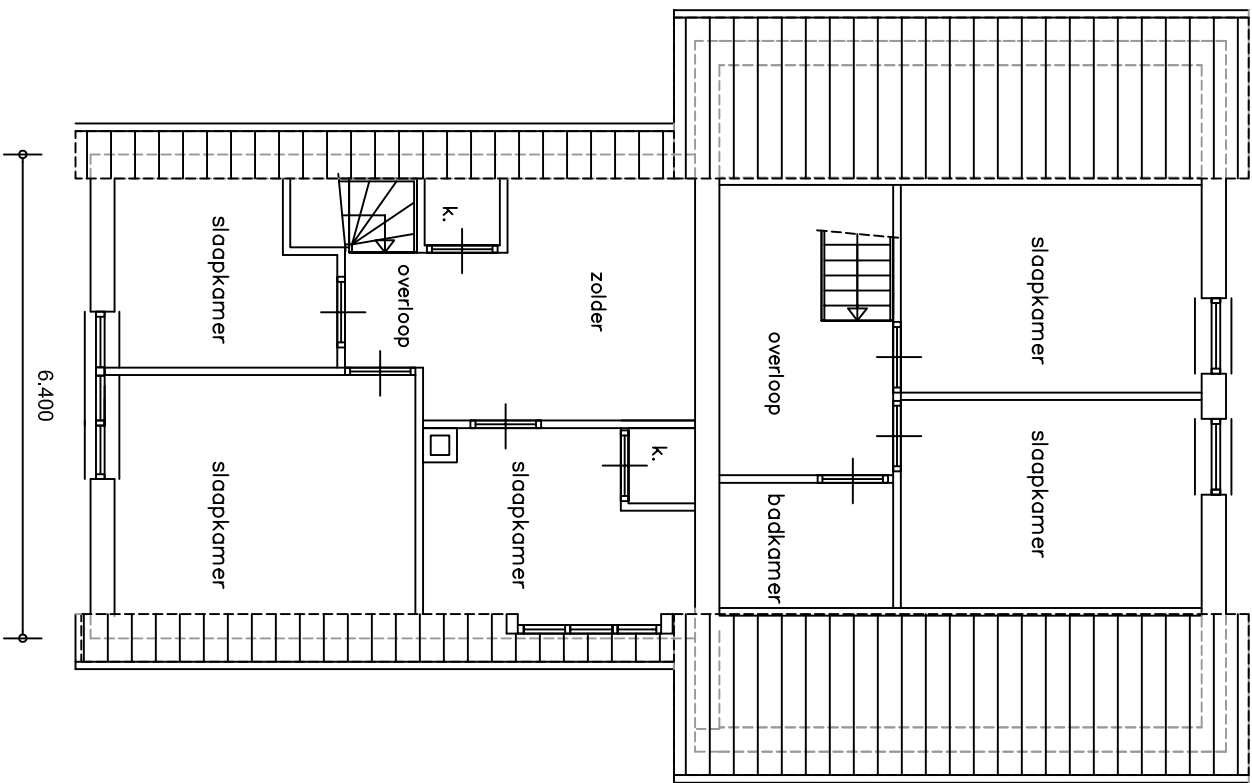

bestaande verdieping

Maten in het werk te controleren

Orderdeel:	Tekening t.b.v. aanvraag Omgevingsvergunning	Blad: B-01
Project:	Verbouw van de woning	Schaal: 1:100
Bouwadres:	Golgengoorweg 3A, 7251 JC Vorden	Datum: 06-03-2018
Opdrachtg.:	Mevrouw A. Groen Mulderskamp 7, 7251 EX Vorden M. 06-11 56 75 10	Gewijz.:

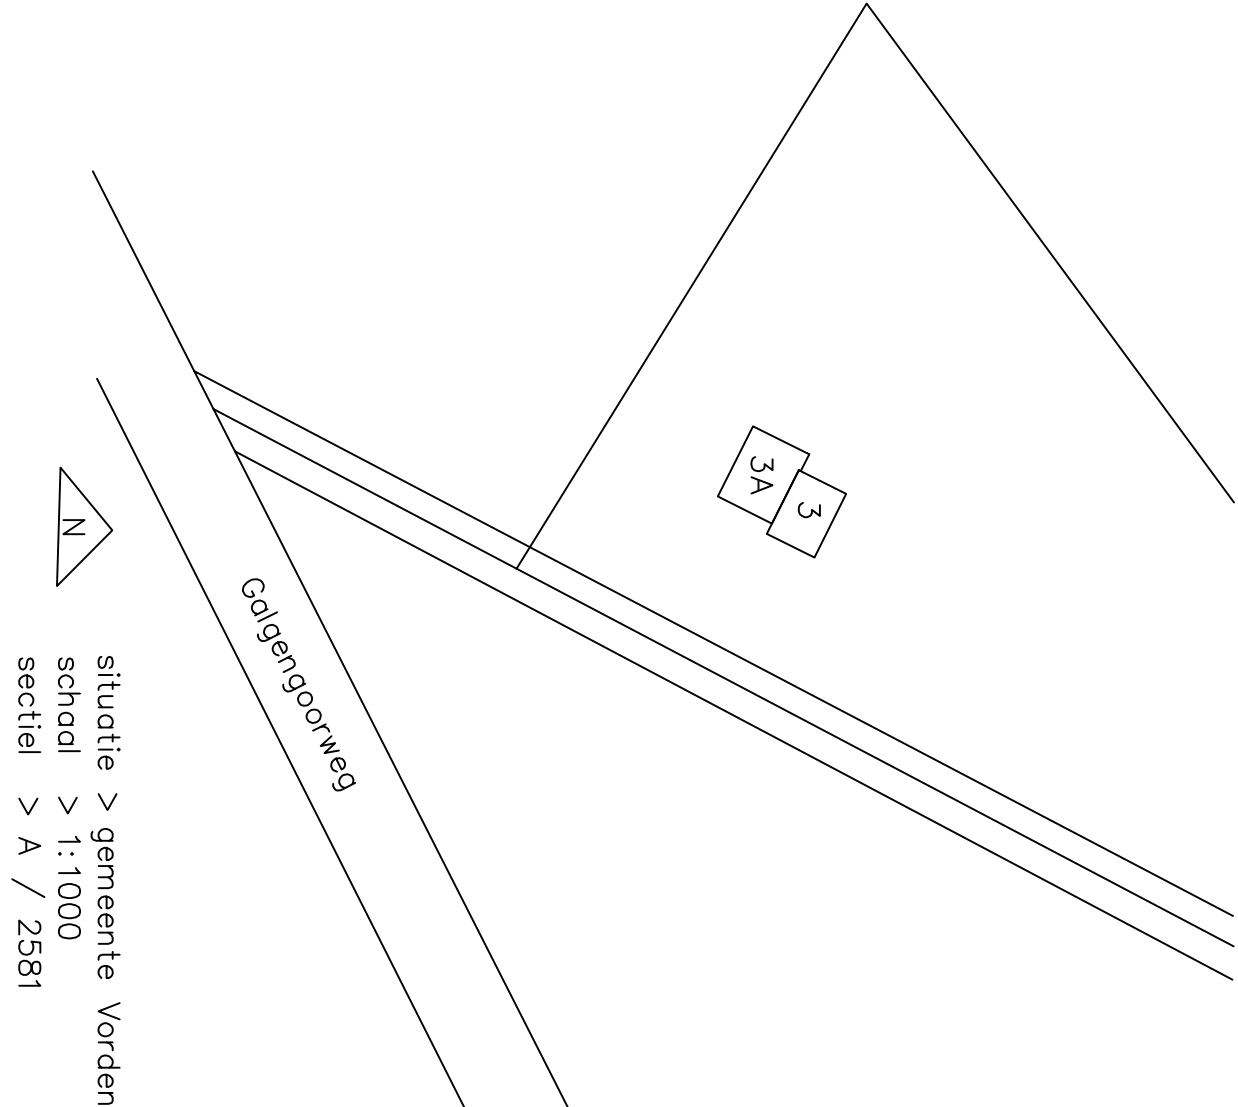

Deze tekening blijft een schets. Deze mag zonder schriftelijke toestemming niet gepubliceerd worden, verspreid of anderszins openbaar gemaakt. Deze tekening is geen wetgeving, maar tekening t.b.v. aanvraag omgevingsvergunning en is niet bindend. De aanvrager aanvaardt de aansprakelijkheid van deze tekening.