



Ligging manco (bron: google maps)



Ligging manco's en rijroute manco's 1612000810 en 1611000325 a

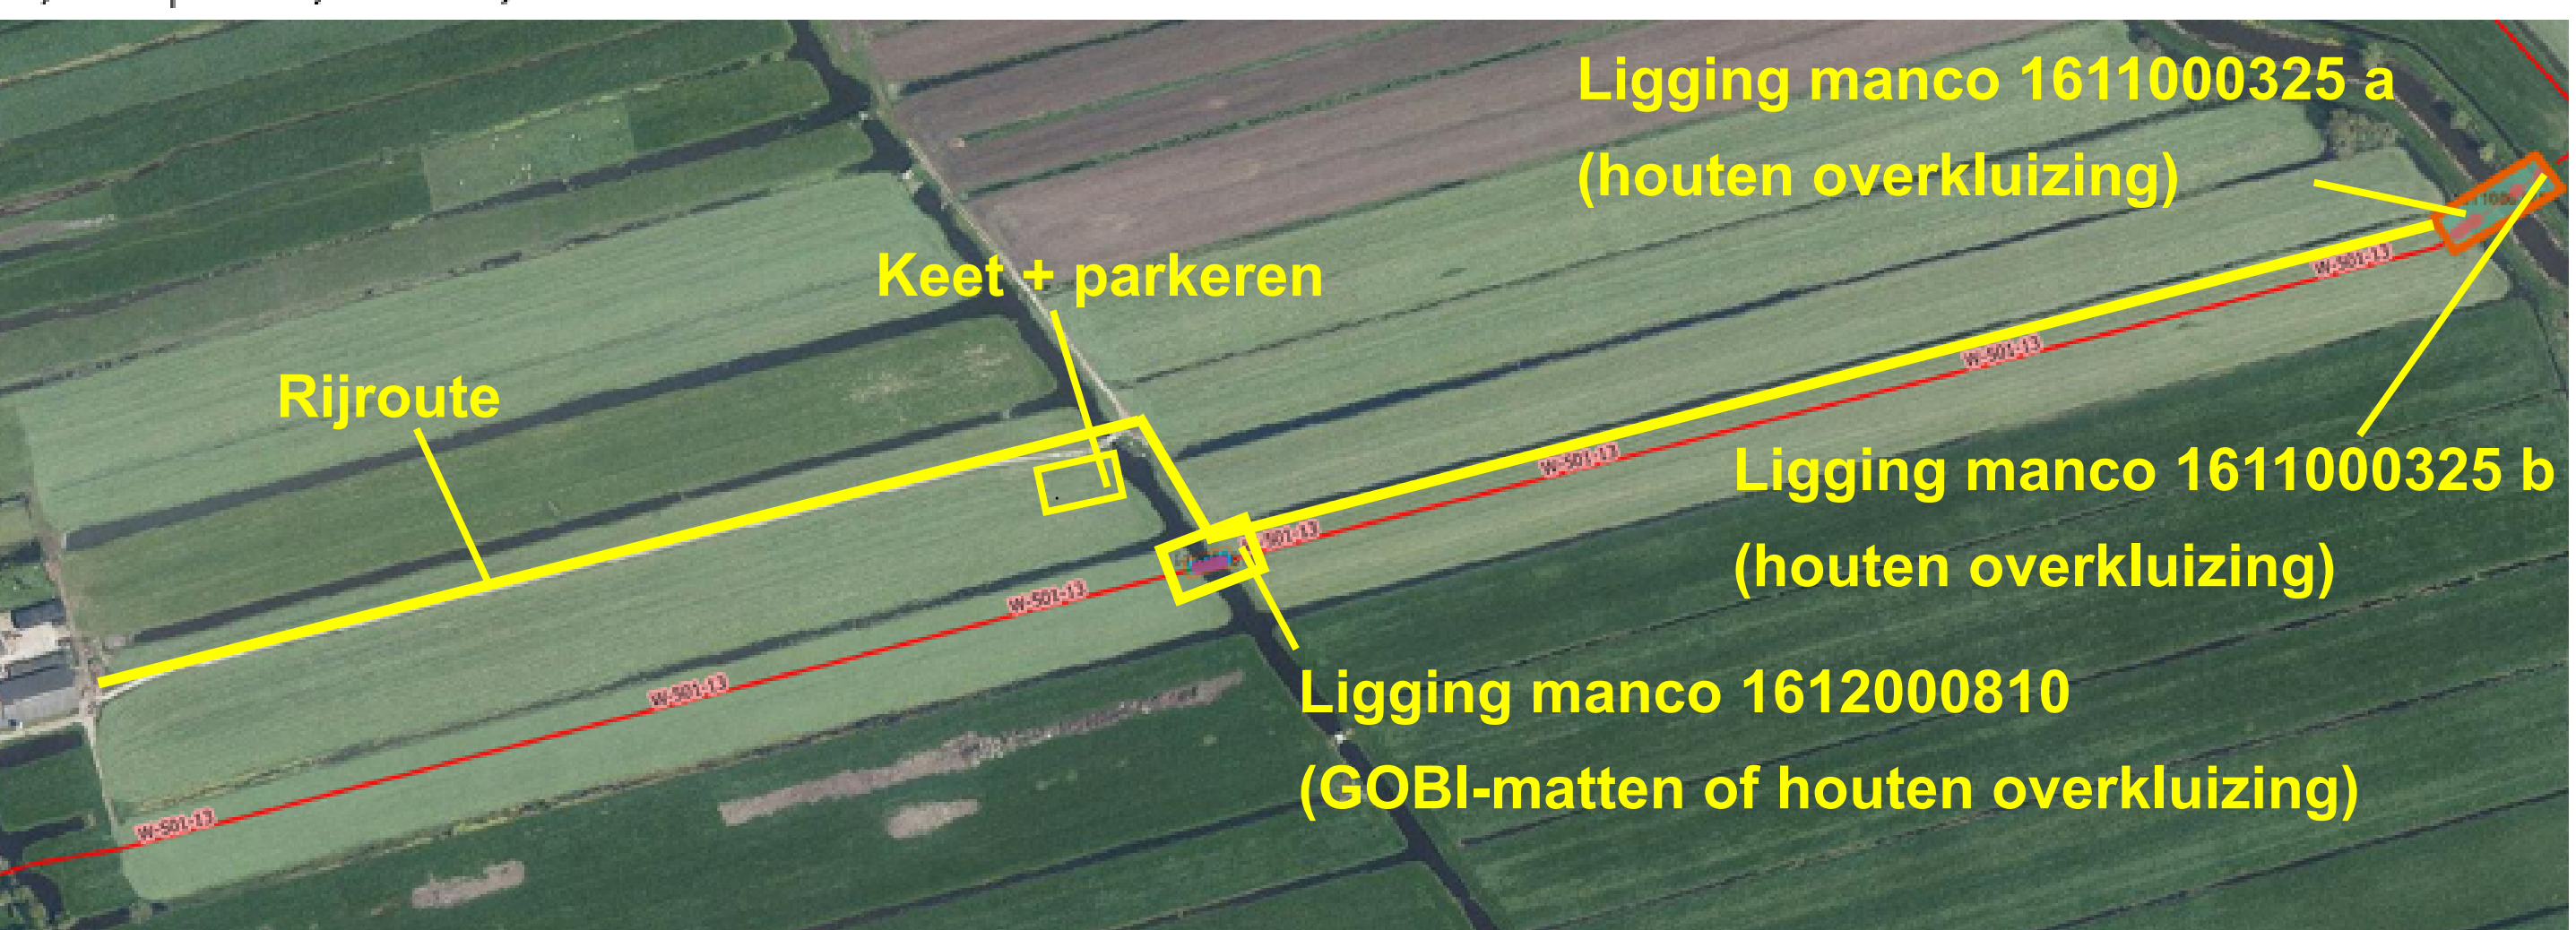

Rijroute manco's 1611000325 b

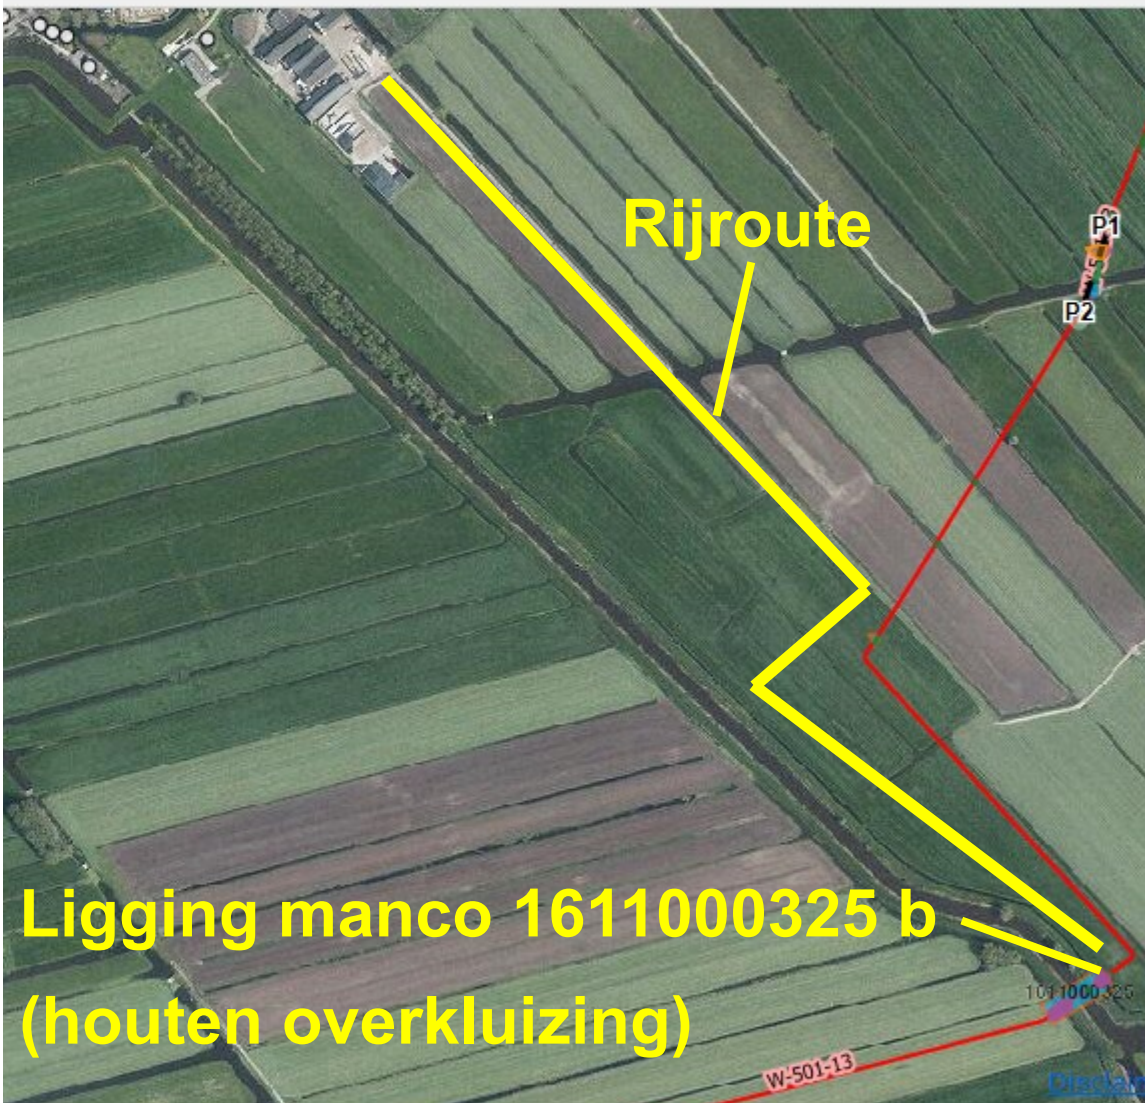


Foto's manco 1612000810




Foto manco 1611000325 a



Dwarsprofielen manco's 1611000325 a & b

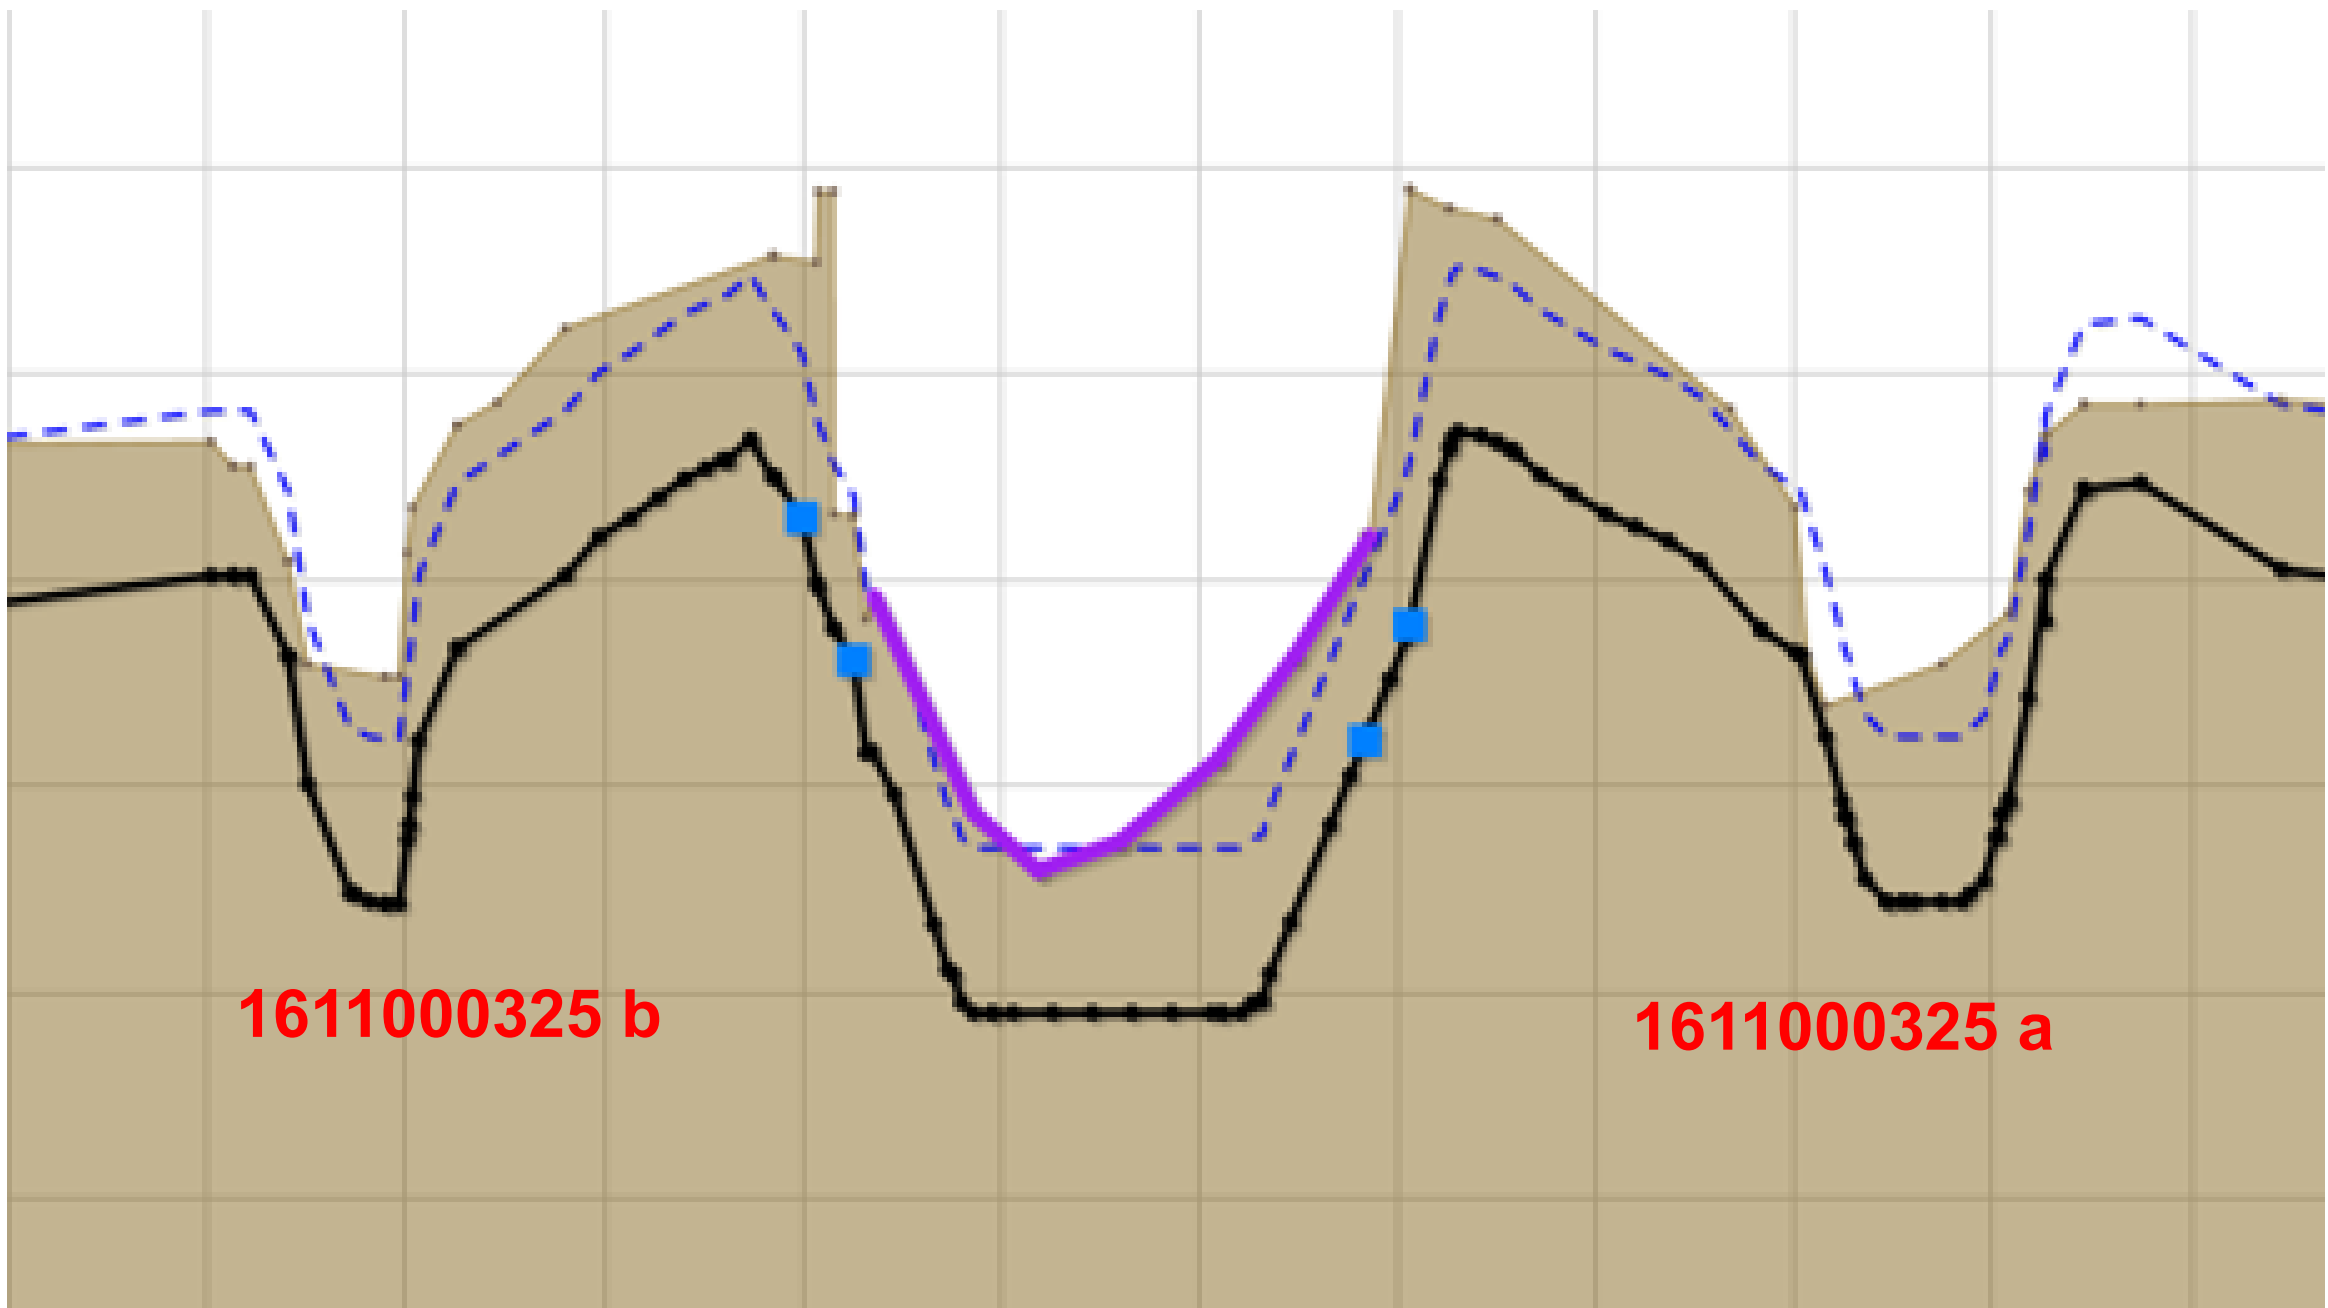

Dwarsprofiel manco 1612000810

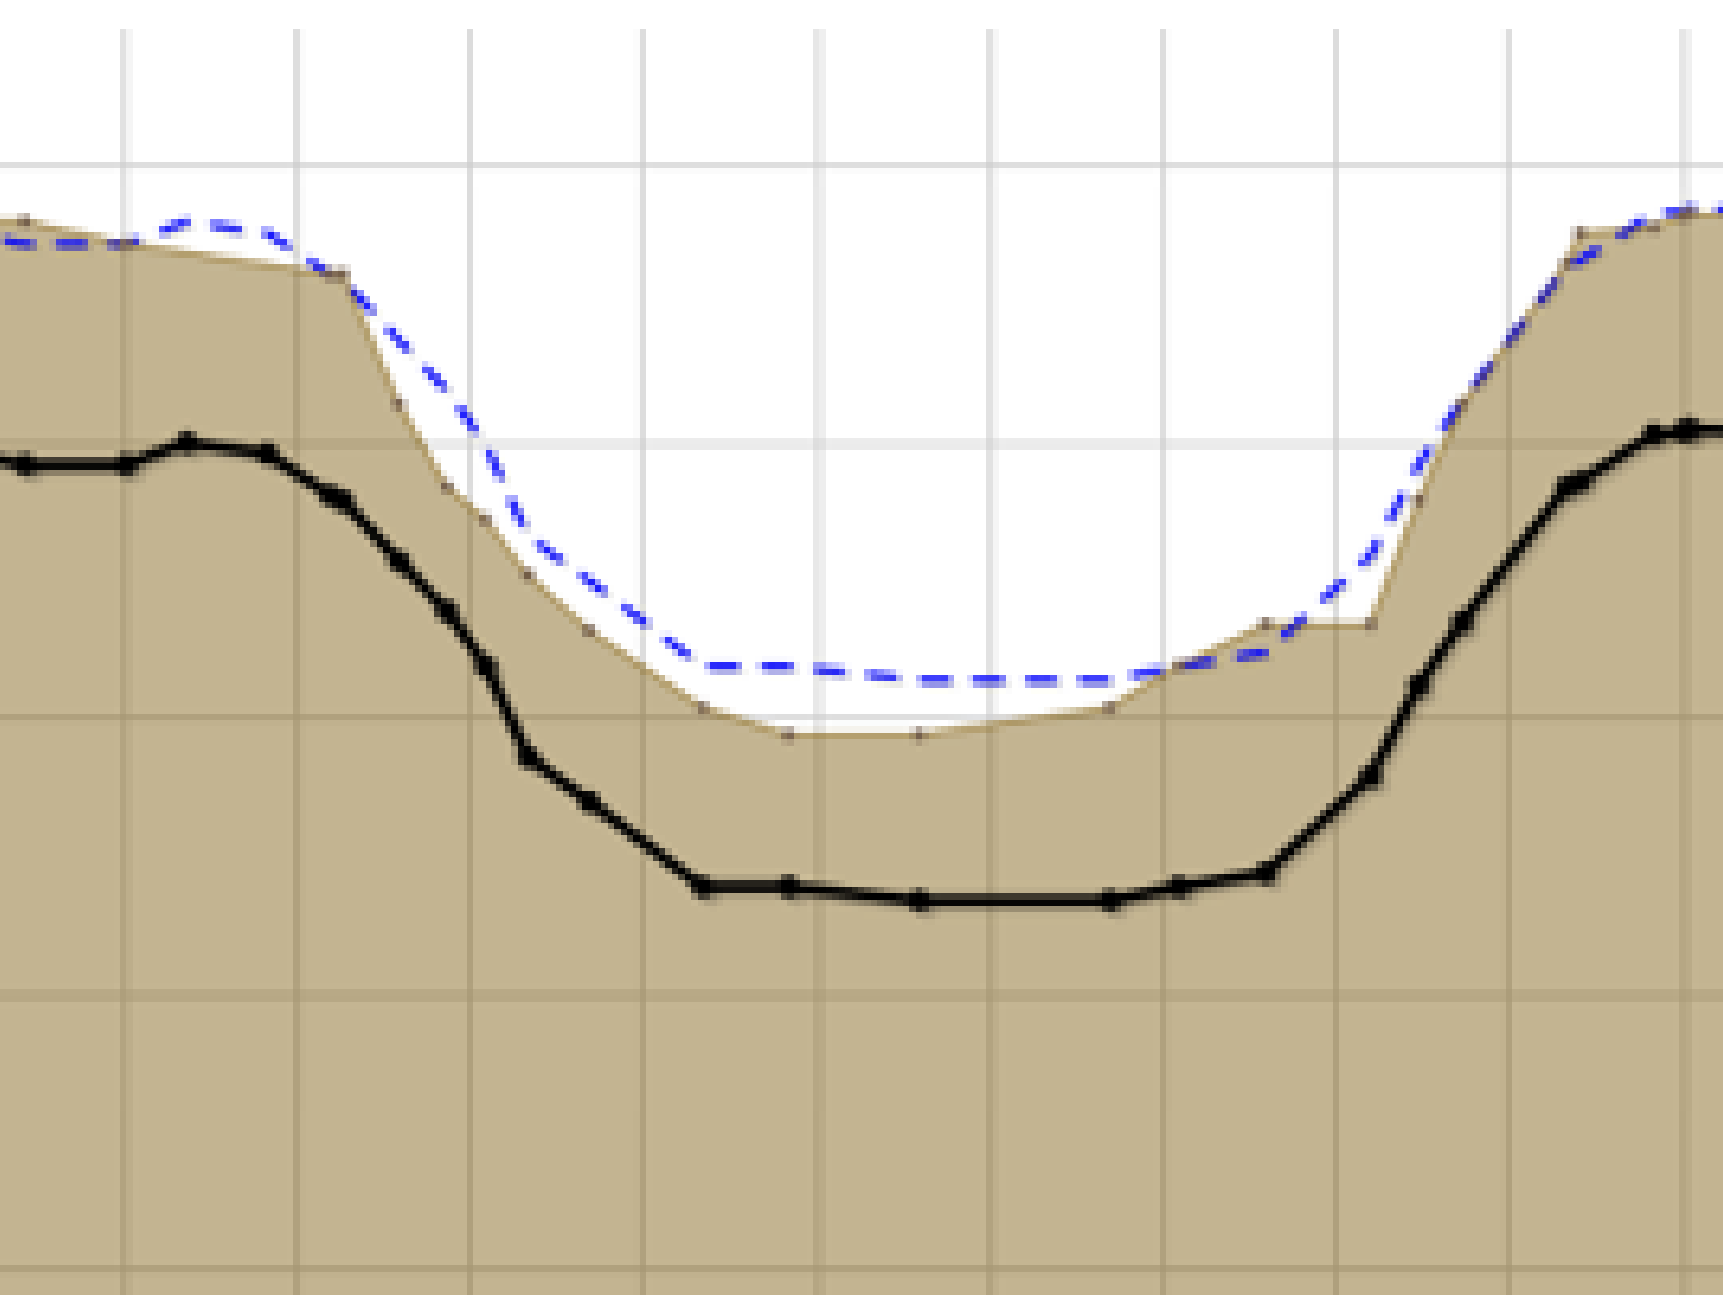

Plan van aanpak

Plan van aanpak manco's 1611000325 & 1612000810
W-501-13-KR-011

Vlist, Bonrepas thv nr. 12

- Maatregel: - aanbrengen GOBI-matten (manco 1612000810) of houten overkluizing*
- aanbrengen houten overkluizingen (manco's 1611000325 a en 1611000325 b)

Opmerking: * Indien slootbodem/ondergrond te slap is dan een houten overkluizing aanbrengen bij manco 1612000810

- Terrein: land-/akkerbouw gebied

- Ligging: in watergang

- Uitvoering:
- aanbrengen afdamming sloot;
 - droogpompen werkgedeelte;
 - aanbrengen overkluizing / GOBI-matten;
 - herstellen talud en verwijderen slootschotten.

* Inzet materieel:

- Mobiele schaftwagen;
- Ponton;
- Graafmachine;
- Vrachtwagen;
- Rijplaten;
- Slootschotten

- Uitvoeringsduur: ca. 2 weken
- Uitvoeringsperiode: najaar 2017 (in nader overleg met grondeigenaar af te stemmen)

B	6-09-2017	Aanpassen details	AJS
---	-----------	-------------------	-----

Opdrachtgever Gasunie N.V.				
Project Manco's 1611000325 & 1612000810 te Vlist				
Onderdeel Plan van aanpak				
Tekeningnummer: 325-OA-1-B	Schaal: nvt	Formaat: A3	Sheet van 1 1 1	Status Concept
Datum revisie A (origineel): 23-08-2017		Getekend door: AS		
Platdatum tekening: 6-09-2017		Gecontroleerd: HB		
Besteknummer:		Het copyright van deze tekening behoort toe aan:		