



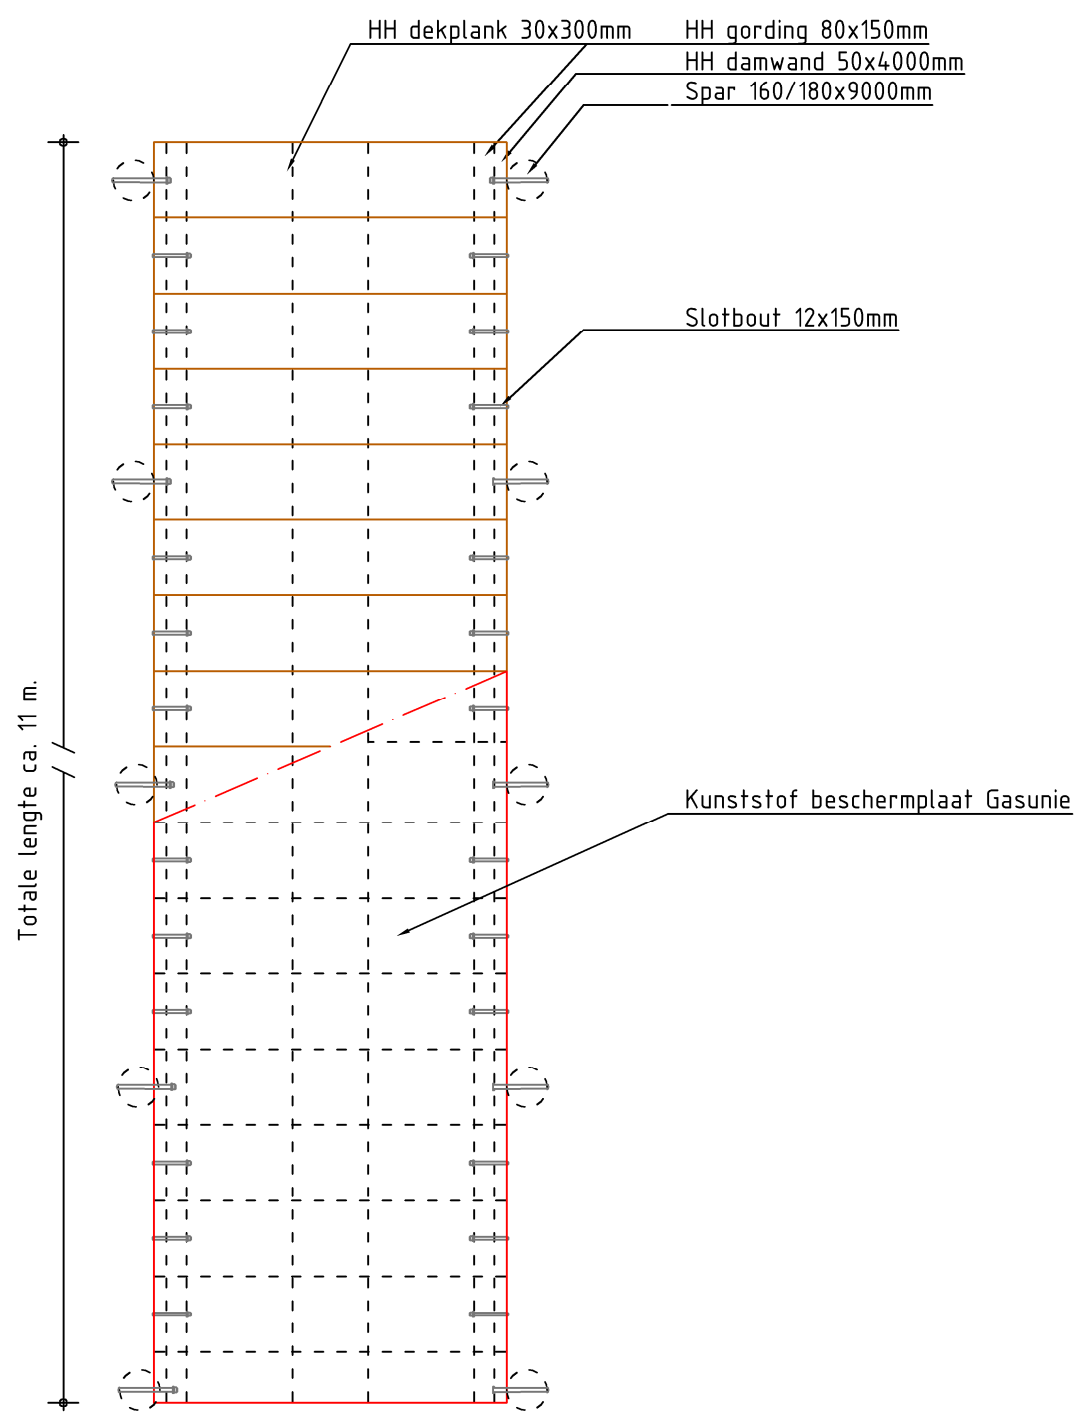

Bovenaanzicht

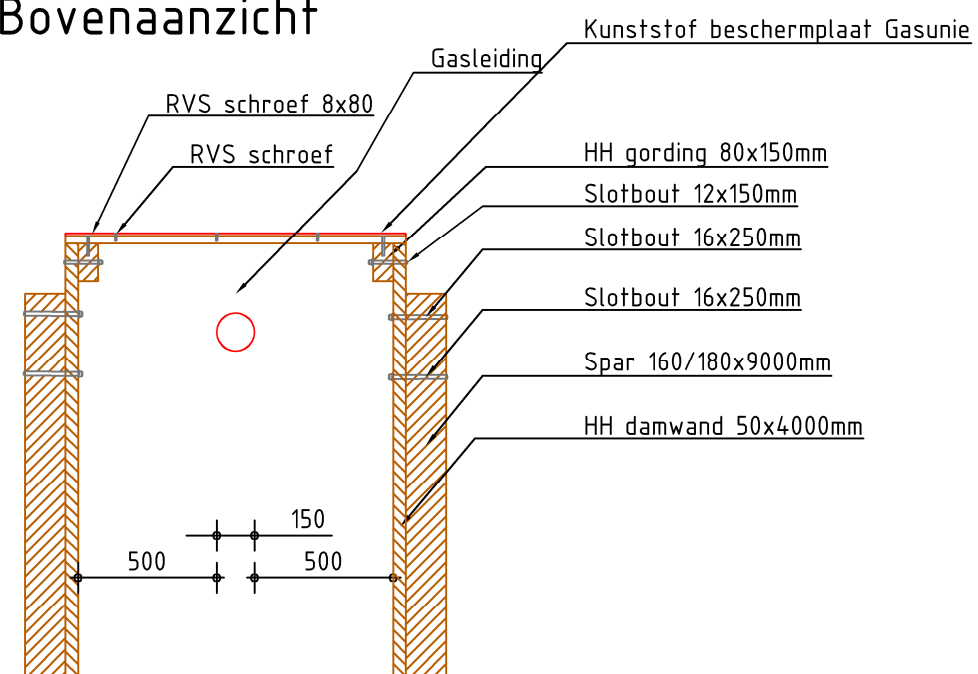

Doorsnede

Opdrachtgever: N.V. Nederlandse Gasunie			Opmerkingen: Maatvoering in mm	
Project: KDM 1612000810 Vlist			-	
Onderdeel: Detail houten overkluizing			-	
Tekeningnummer: 810-DA-1-A		Revisienr.: 1	Revisiedatum: 24-08-2017	Status revisie: Concept
Getekend door: AJS	Gecontroleerd: HB	Schaal: 1 : 30	Formaat: A3	Sheet van 1 - 1
Afdeling:			☐ Infra ☒ Milieutechniek ☐ Beton- en waterbouw ☐ Groen	
oosterhofholman MILIEUTECHNIEK BV			Oosterhof Holman Postbus 6 9843ZG Grijskerk	
			tel. 0594 28 01 23 www.oosterhofholman.nl info@oosterhofholman.nl	