



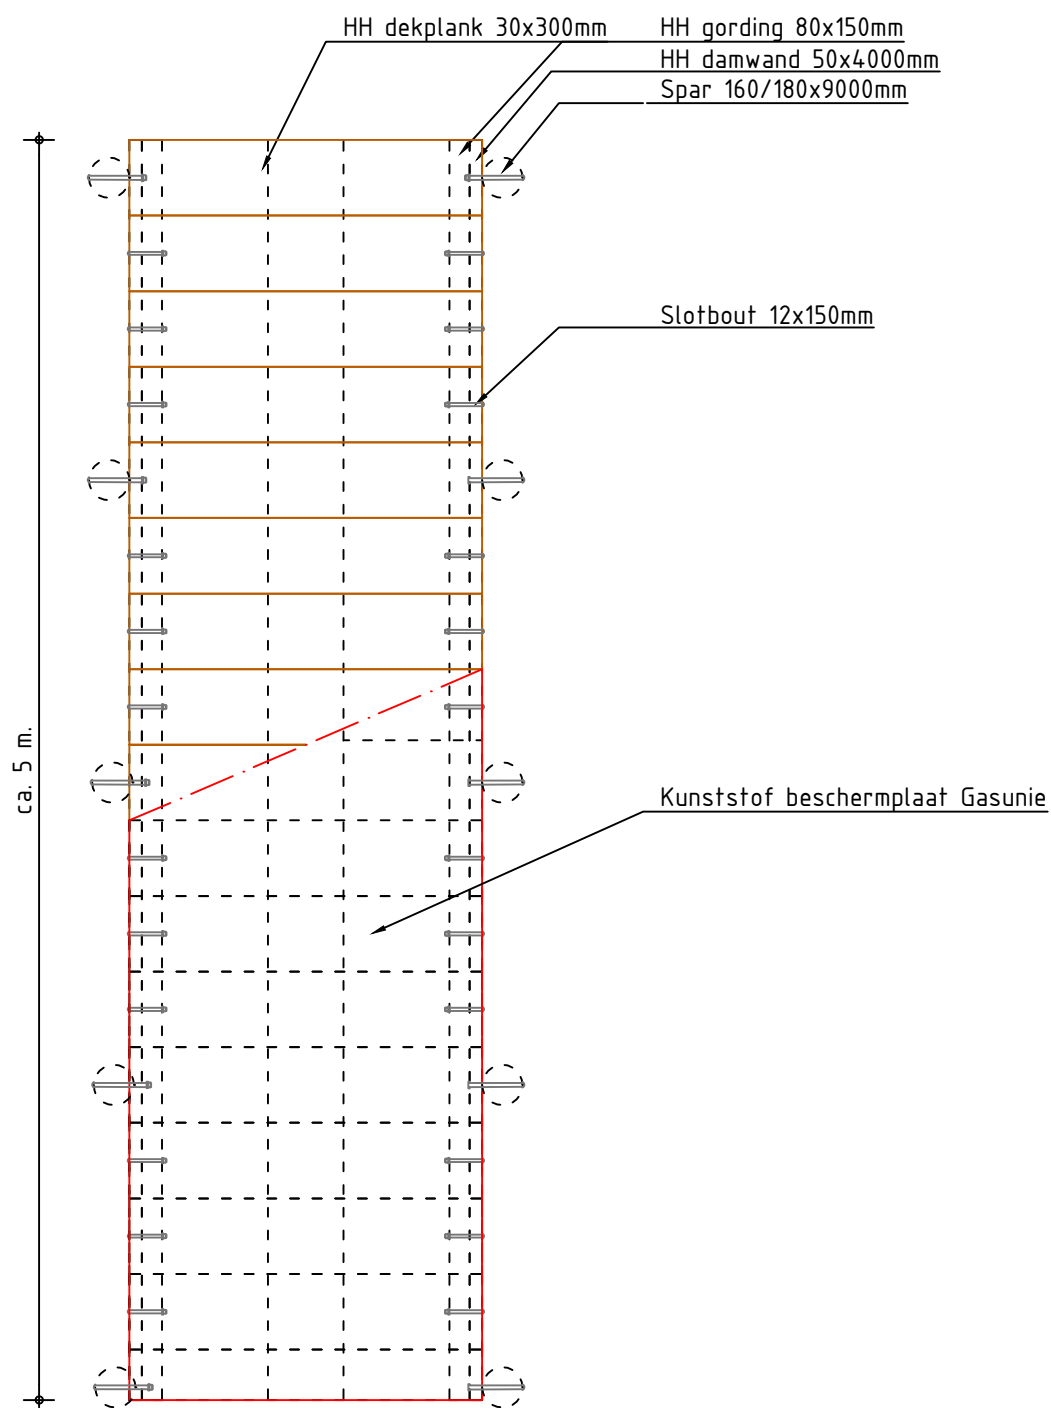

Bovenaanzicht

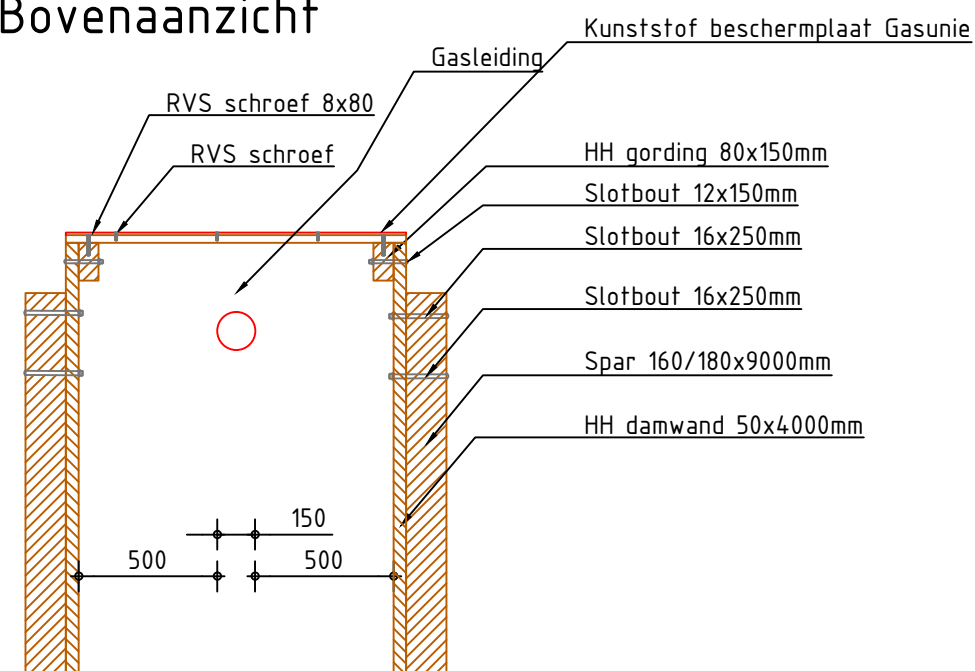

Doorsnede

■ Opdrachtgever: N.V. Nederlandse Gasunie			■ Opmerkingen: Maatvoering in mm	
■ Project: KDM 1611000325 a & b Vlist			-	
■ Onderdeel: Detail houten overkluizingen			-	
■ Tekeningnummer: 325-DA-1-A		■ Revisienr.: 1	■ Revisiedatum: 24-08-2017	■ Status revisie: Concept
■ Getekend door: AJS	■ Gecontroleerd: HB	■ Schaal: 1 : 30	■ Formaat: A3	■ Sheet van 1 - 1
■ Afdeling:			☐ Infra ☒ Milieutechniek ☐ Beton- en waterbouw ☐ Groen	
			Oosterhof Holman tel. 0594 28 01 23 Postbus 6 www.oosterhofholman.nl 9843ZG Grijskerk info@oosterhofholman.nl	