

AAN DE HEIBLOEM


AAN DE HEIBLOEM

Motoren en dergelijke

NR.	AANTAL	CAPACITEIT	OMSCHRIJVING
1	3x	15,00 kw	paddelroerwerk
2	5x	17,00 kw	dompelmixer
3	3x	37,00 kw	snijvezels
4	2x	347 kw	warmte kracht koppeling 2
5			schakelkast t.b.v. besturing pompen en mixers
6			secundair warmwatersysteem
7		60,00 m3	vastestofinvoerinstallatie
8		7,50 kw	verdringerpomp (borger PL200)
9			mestdoorstroommeter
10		50,00 kg/ltr	reinigingsmiddelenkast
11		81,00 kw	tractor
12		40,00 kw	tractor
13		30,00 kw	mini loader
14	2x		mestmixwagens
15	2x		kipkar
16		25,00 kg/ltr	bestrijdingsmiddelenkast
17	2x		oplegger
18		5,50 kw	doseerschijf
19		11,00 kw	transportvrijzel
20		5,00 kw	opbrengvrijzel
21	4x	5,50 kw	CV-pompen
22		1200 kw	warmte kracht koppeling 3
23		2000 ltr	olie opslagtank (vers)
24		800 ltr	olie opslagtank (oud)
25			koeltafel + 6 ventilatoren (WKK3)
26			koeltafel + 1 ventilator (WKK3)
27			koeltafel + 4 ventilatoren (WKK2)
28			koeltafel + 6 ventilatoren (WKK2)
29		20,00 kw	gasvoorbereiding
30		600 m3/h	fakkelinstallatie
31		15000 m3/h	luchtwater
32	2x	1000 ltr	zwavelzuur
33		8,00 kw	luchtcompressor
34	3x		schakelkast
35			polymeer aanmaakunit
36		5,00 kw	blower
37		35,00 kw	blower
38		10,00 kw	zeefbandpers
39		20,00 kw	pomp
40		4,00 kw	pomp
41	2x	25,00 kw	brikettenpers
42		15,00 kw	tunneldroger
43		120.000 m3/h	biobed luchtwater
44	6x	15,00 kw	ventilatoren
45		80,00 m3	opslagbunker voor briketten
46			weegbrug
47		20,00 m3	buffertank
48	3x	450,00 m3	biologische zuivering
49	2x	35,00 m3	hygiëniserings tank
50		15,00 m3	watertank
51		5,00 kw	pomp
52	2x		warmtewisselaar
53		50,00 ltr	koelvloeistof
54		10,00 kw	elektrisch handgereedschap

- erfverharding
- drukleiding
- grond afvoerleiding
- biogasleiding
- verwarming
- reserve
- zuigleiding
- condensatie
- spoelleiding
- ventilator 600 mm doorsnede
- bluswaterput
- sproei-schuimblusser voor brandklasse A en B vlg's NEN 2559
- vermelding van inhoud in ltr

Behoort bij besluit van
burgemeester en wethouders d.d.
6 maart 2018 tot wijziging v.d. aanvraag
omgevingsvergunning 2015-396,
de secretaris,

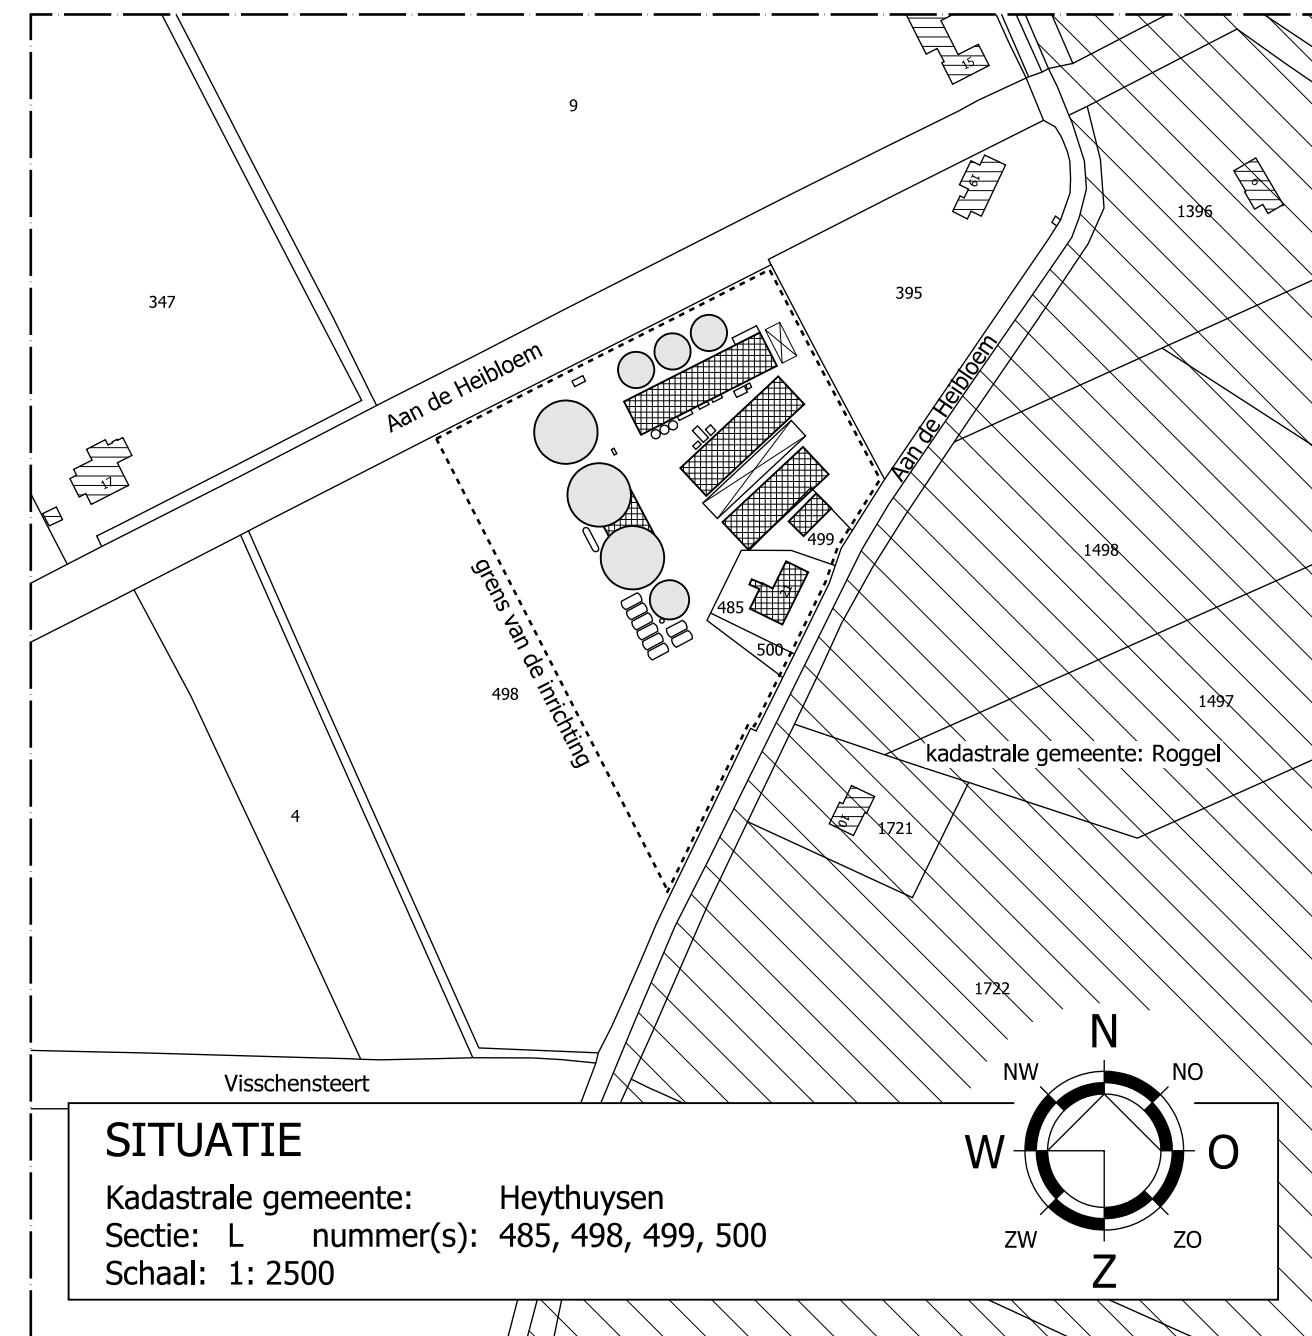

SITUATIE
Kadastrale gemeente: Heythuysen
Sectie: L - nummer(s): 485, 498, 499, 500
Schaal: 1: 2500

Van Dun
Advies BV

IN OPDRACHT VAN Holmel B.V. Karreveld 4 6089 NC Heibloem TELEFOON 0476 495082	PROJECT 05034.B014 TERMINAR RM/BS SCHAL 1:200 BLAD 1-01 DATUM 30-09-2014	WETZIGEN 1 ^e 2 ^e 3 ^e 4 ^e 28-07-2015
TEKENING Omgevingsvergunning Milieu		
ONDERWERP Mestverwerkingsinstallatie aan de Heibloem 21 te Heythuysen		