
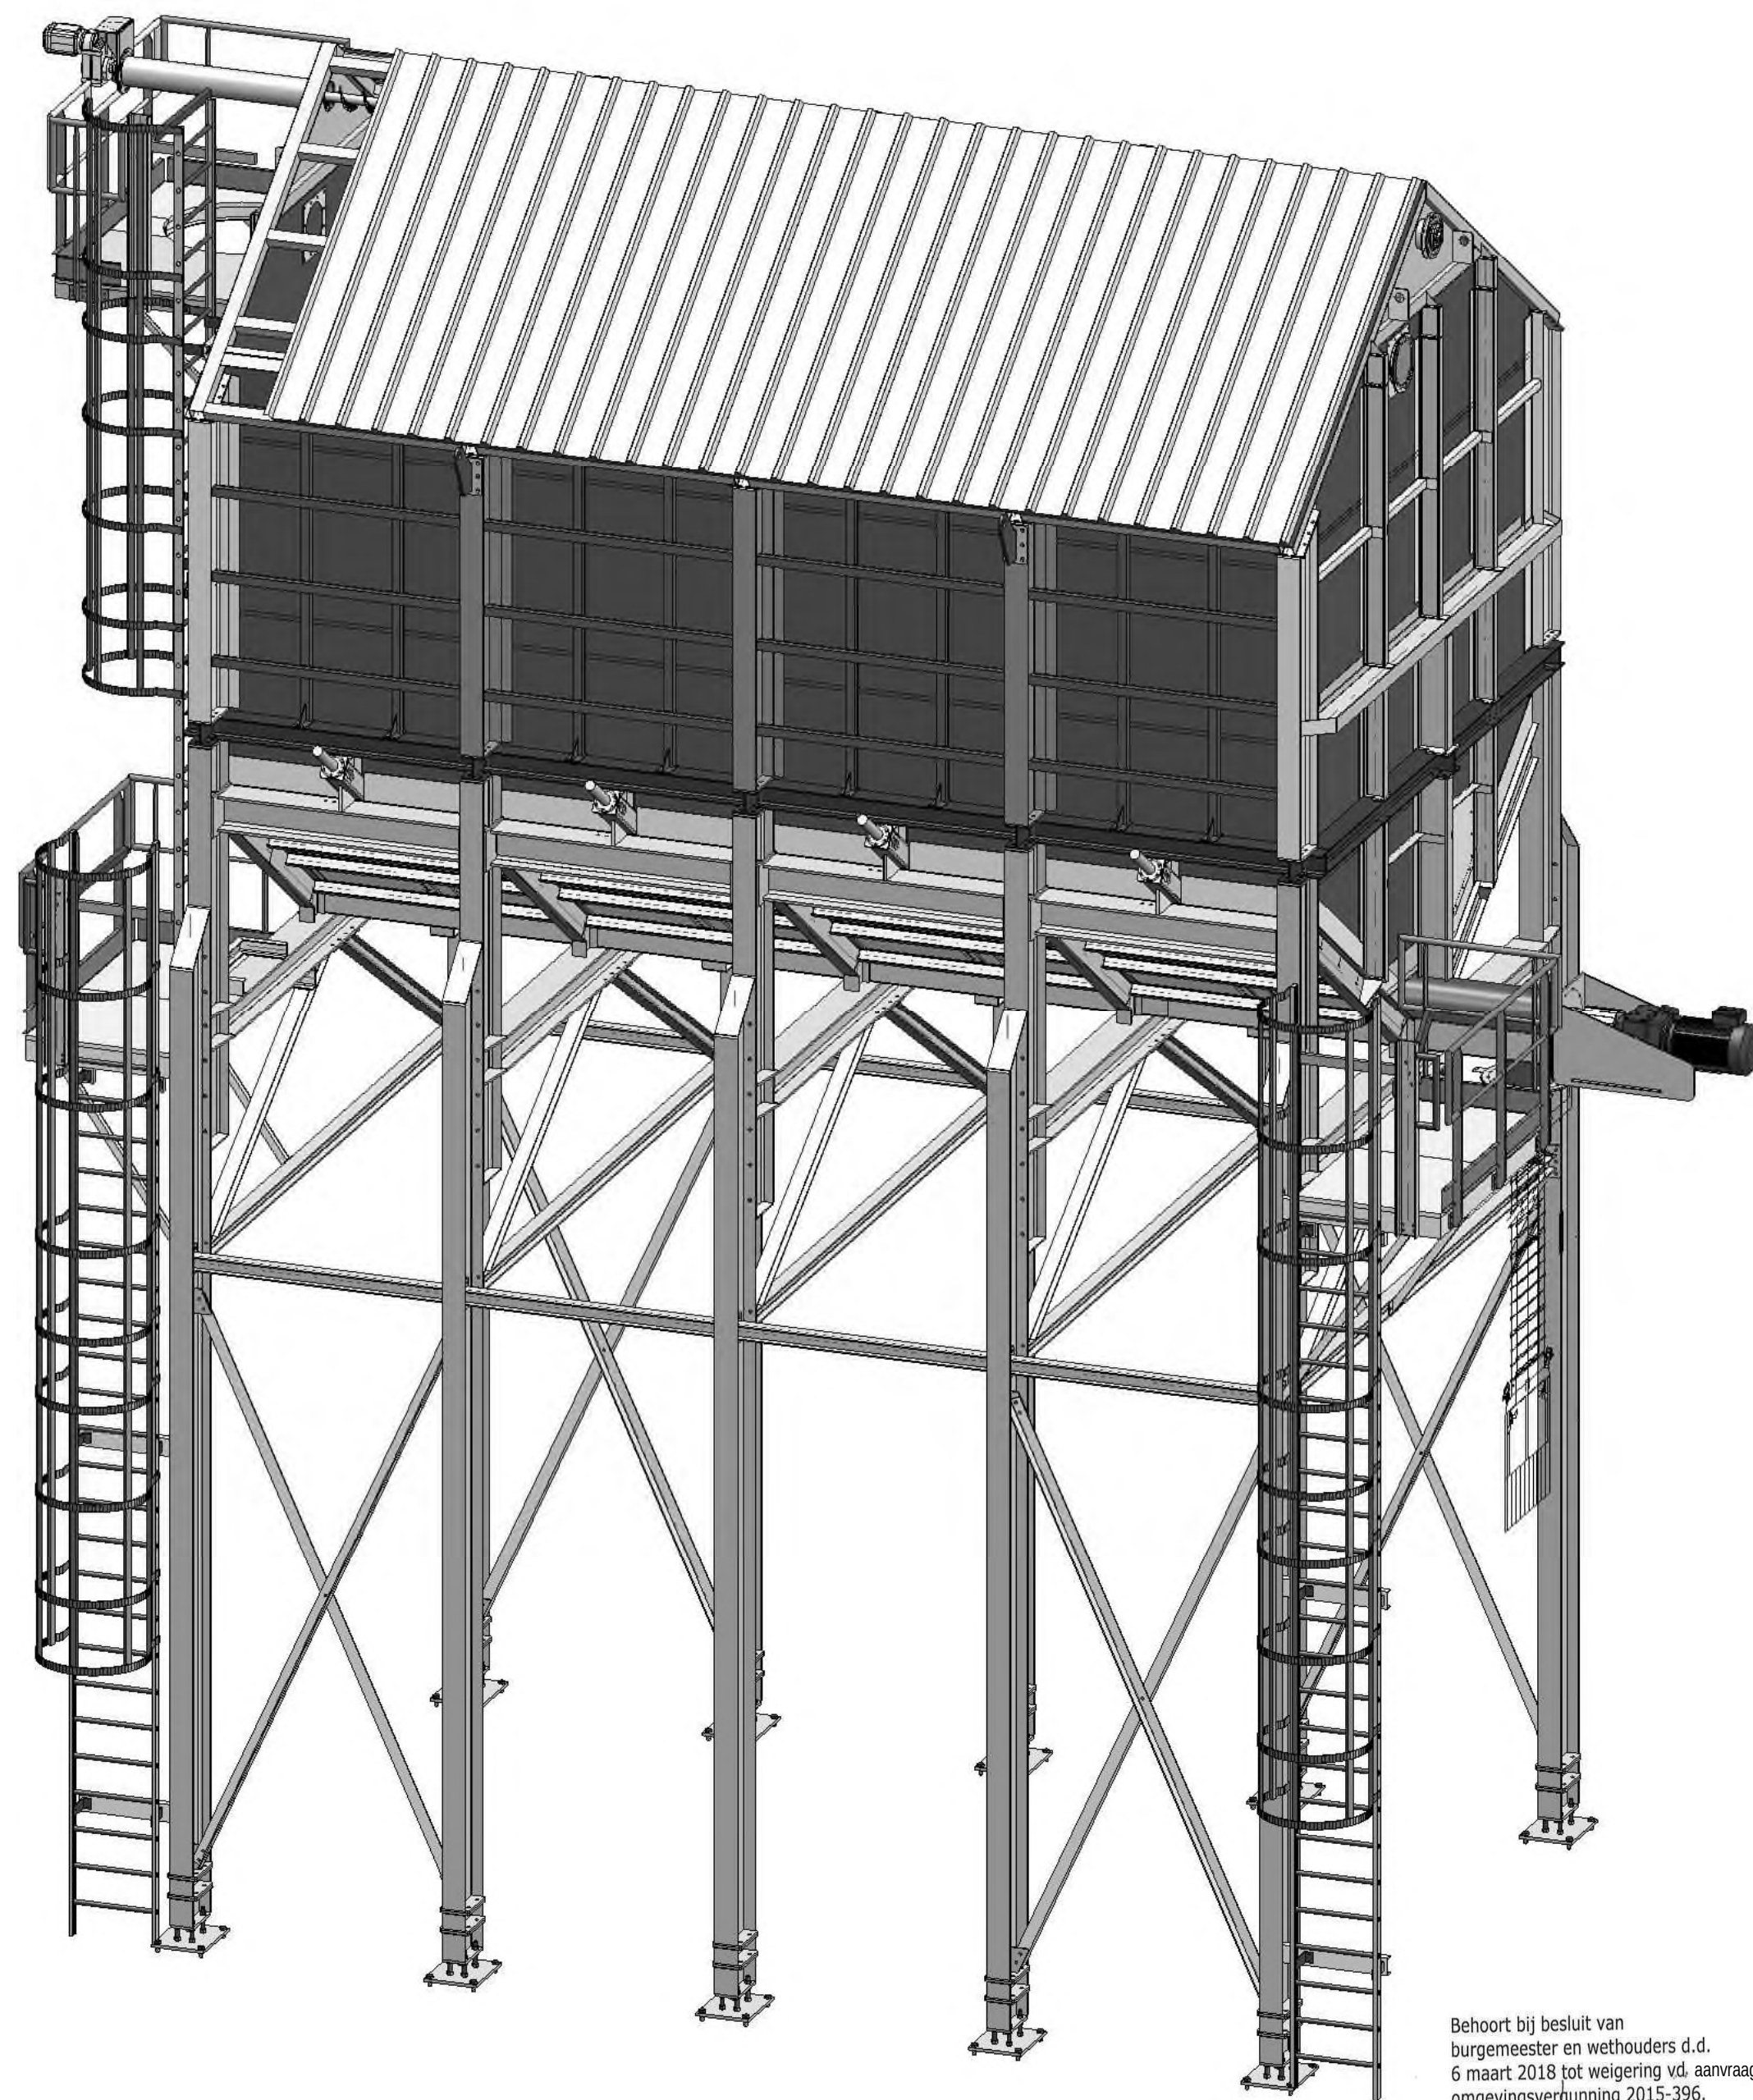
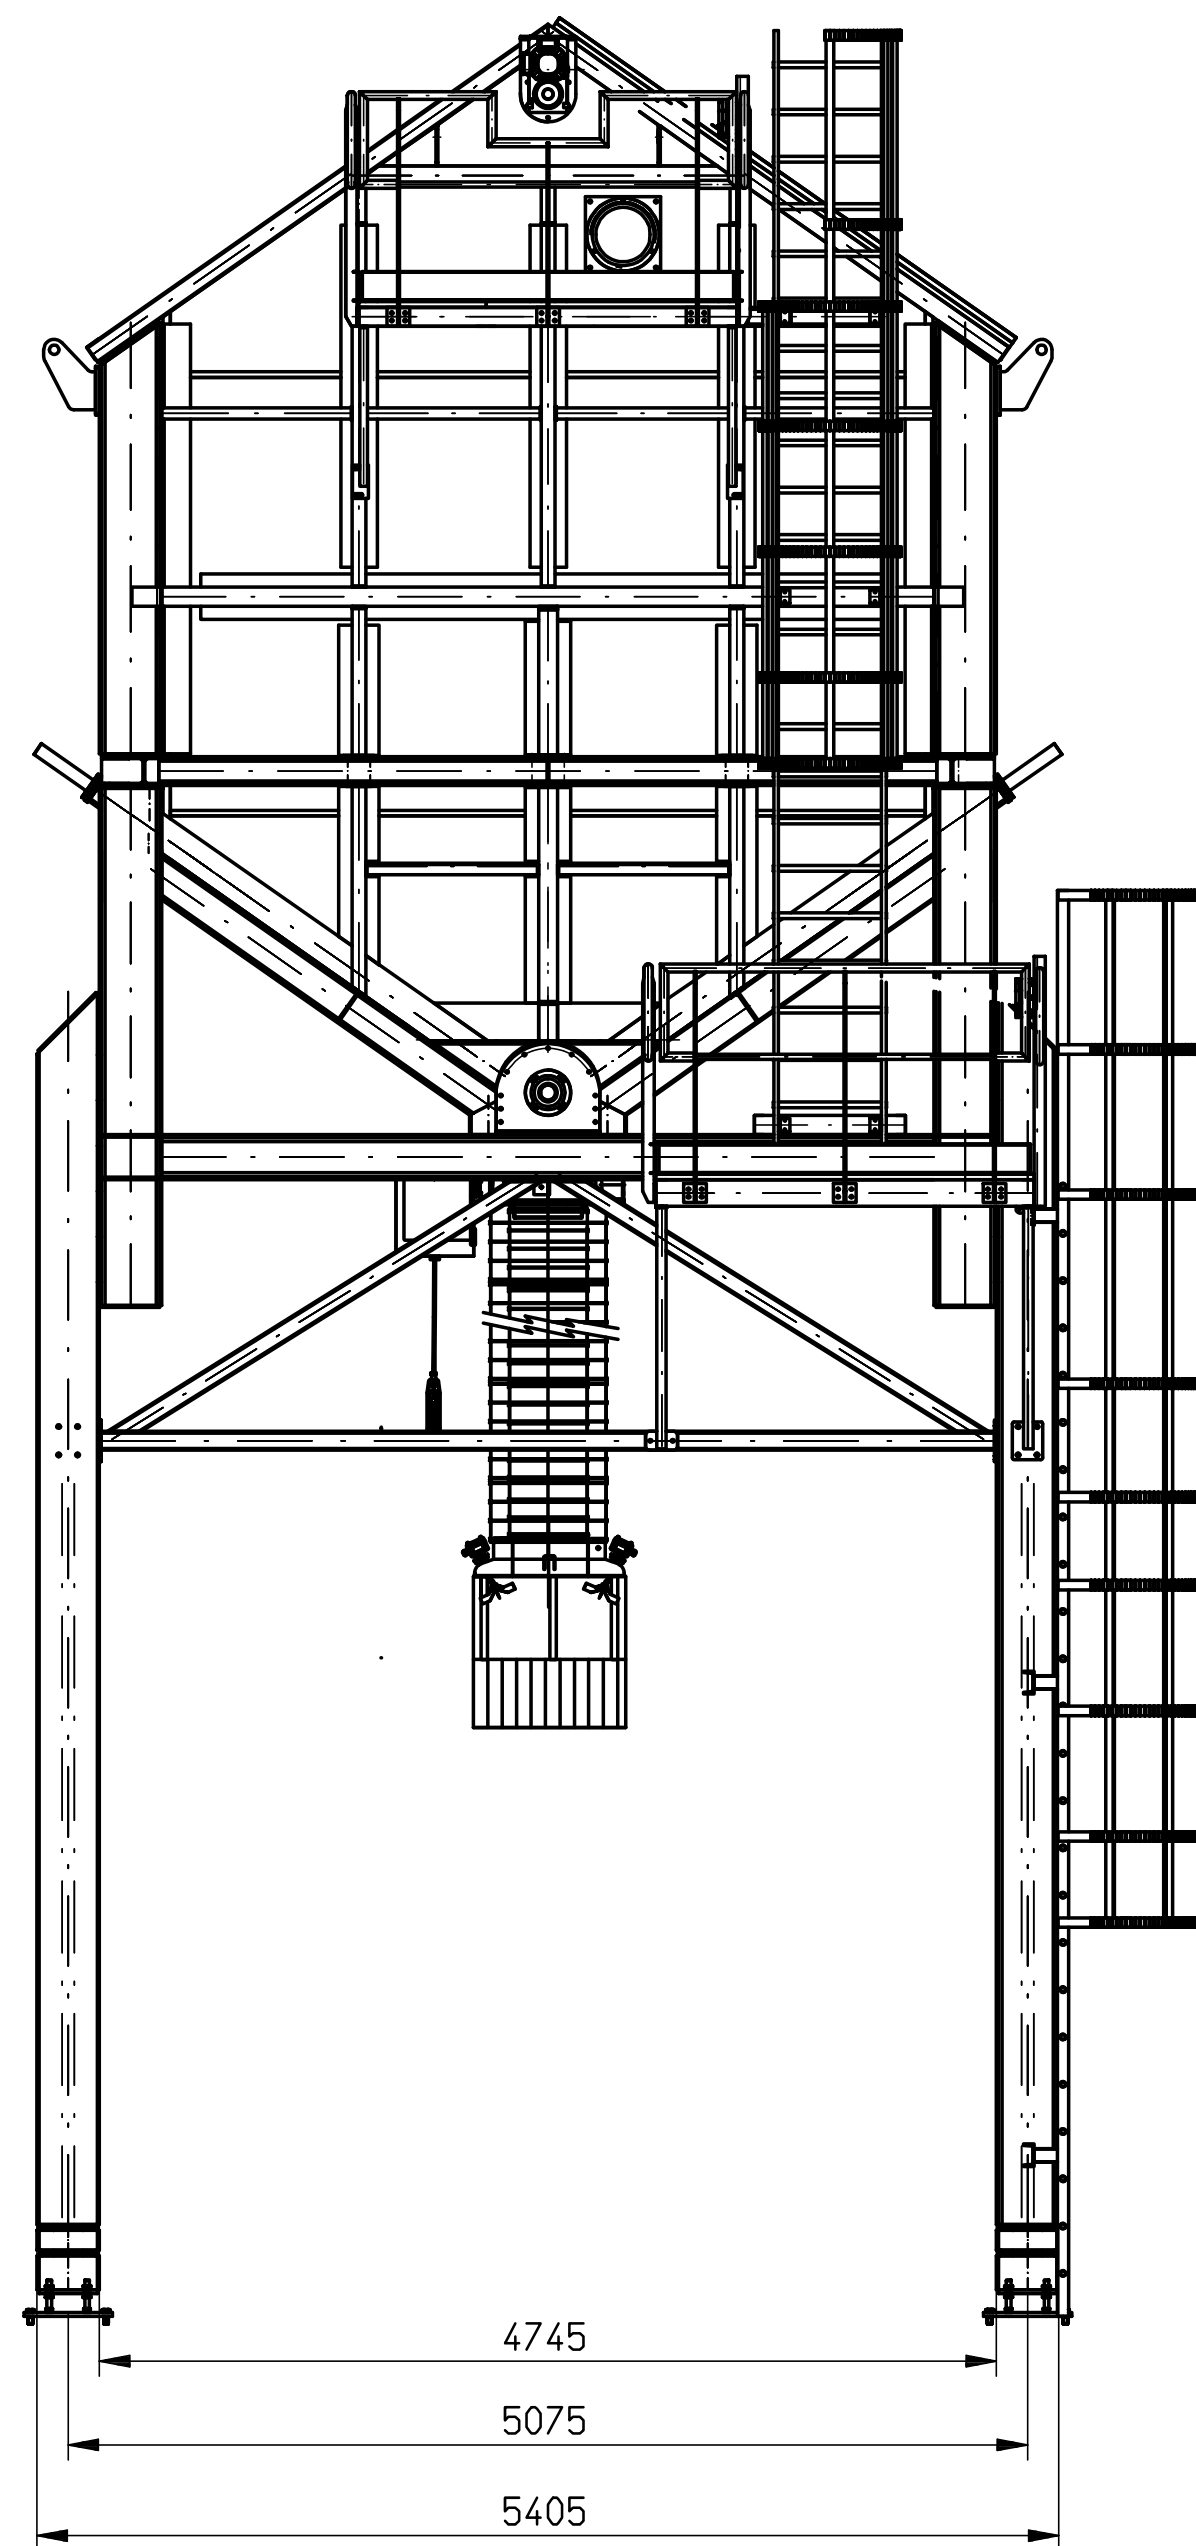
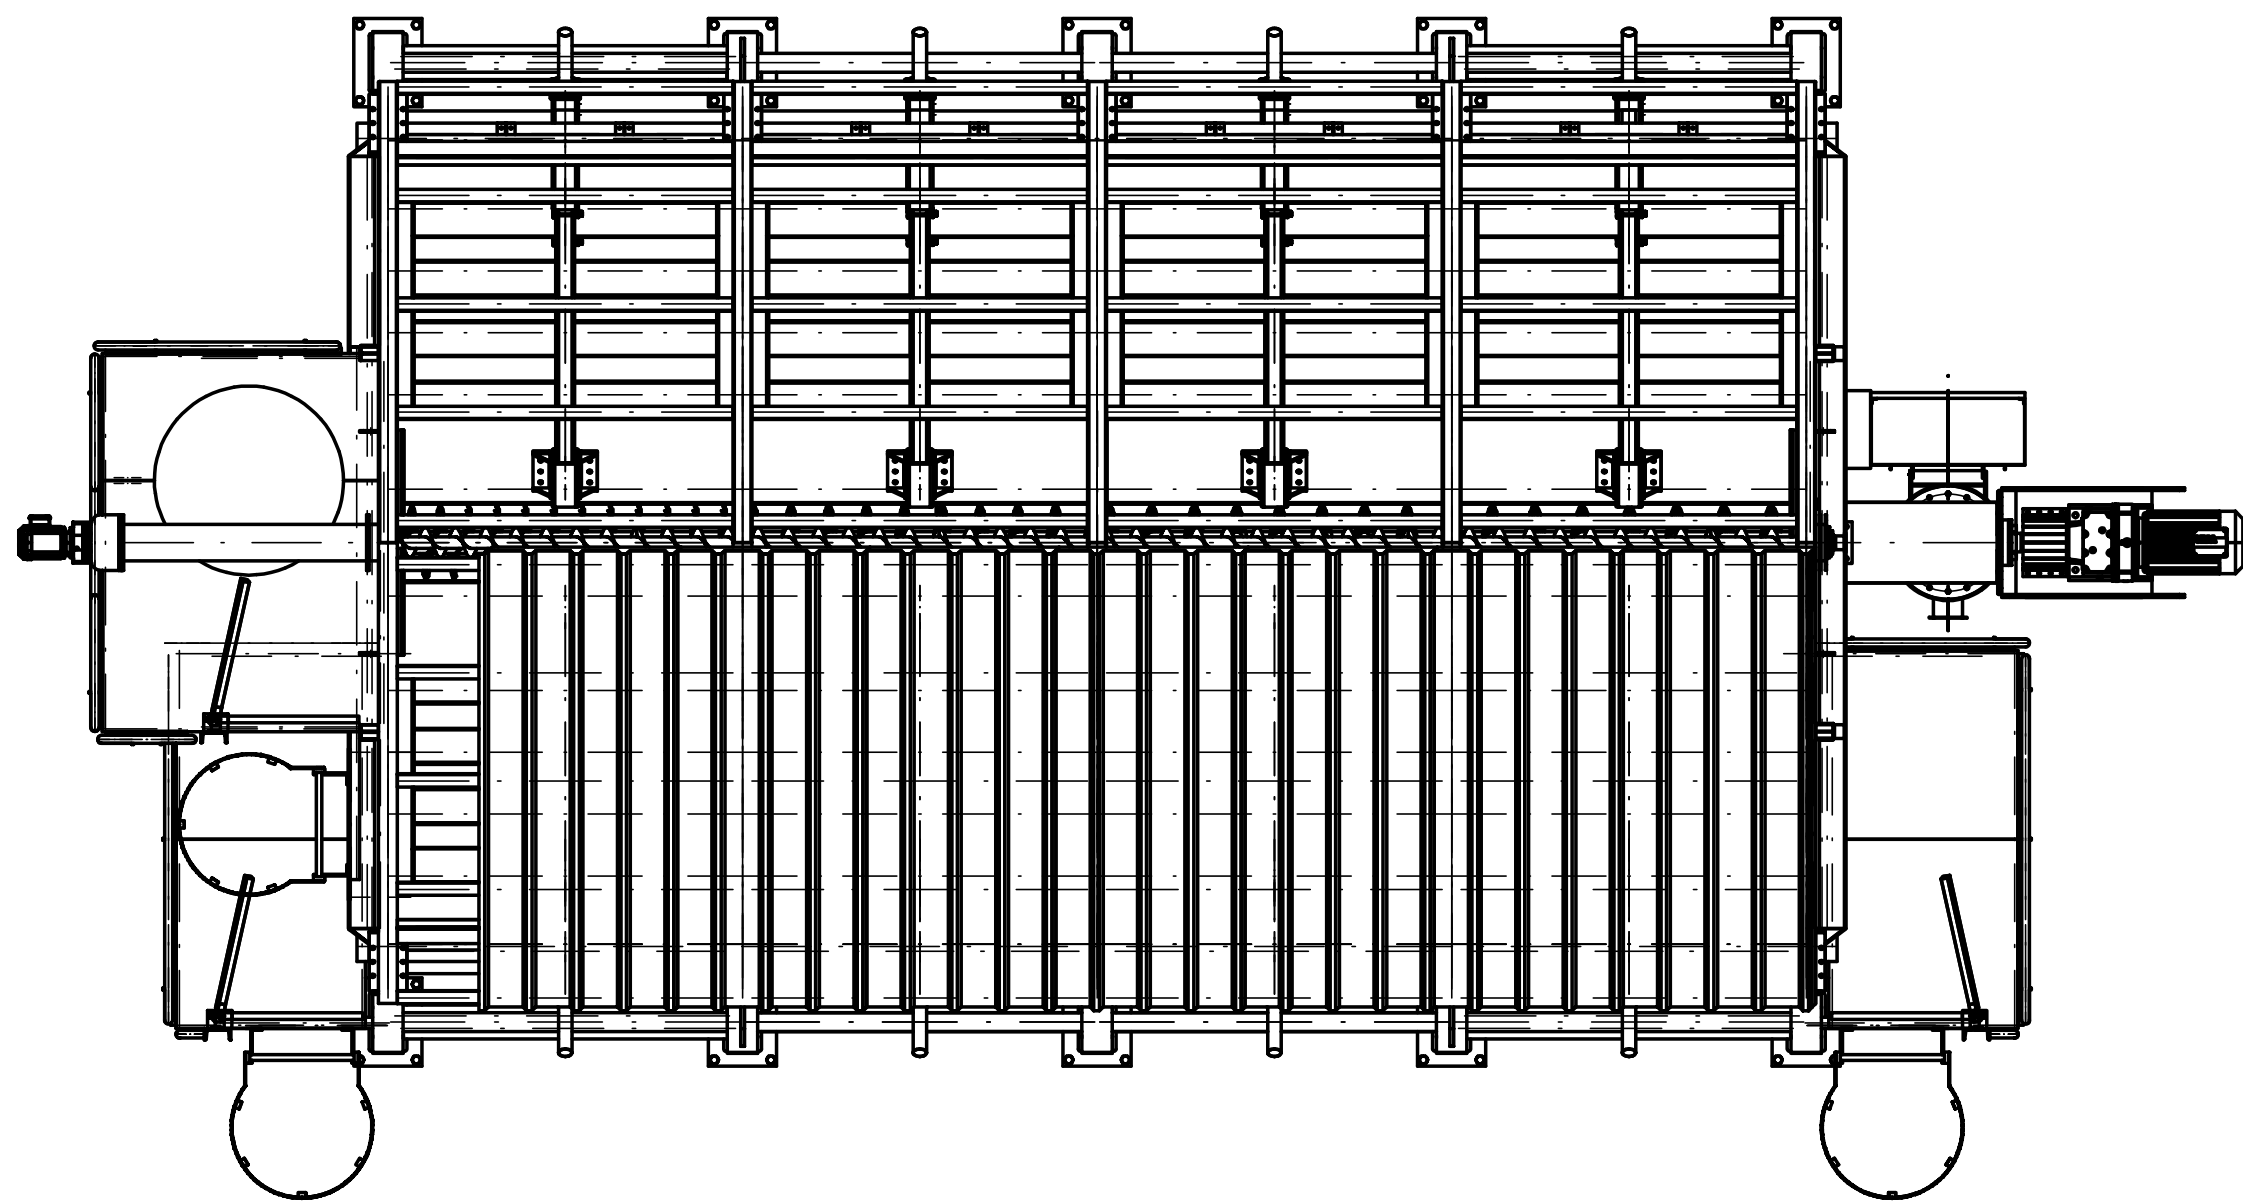


De afbeelding is een technische tekening van een machine. Het is een dwarsdoorsnede van een machine met een grote cilindrische behuizing. De tekening is gemaakt met een computerprogramma en is in zwart-wit. De afbeelding is een technische tekening van een machine. Het is een dwarsdoorsnede van een machine met een grote cilindrische behuizing. De tekening is gemaakt met een computerprogramma en is in zwart-wit.

Machine
Prog. nr.
Opstelplaats

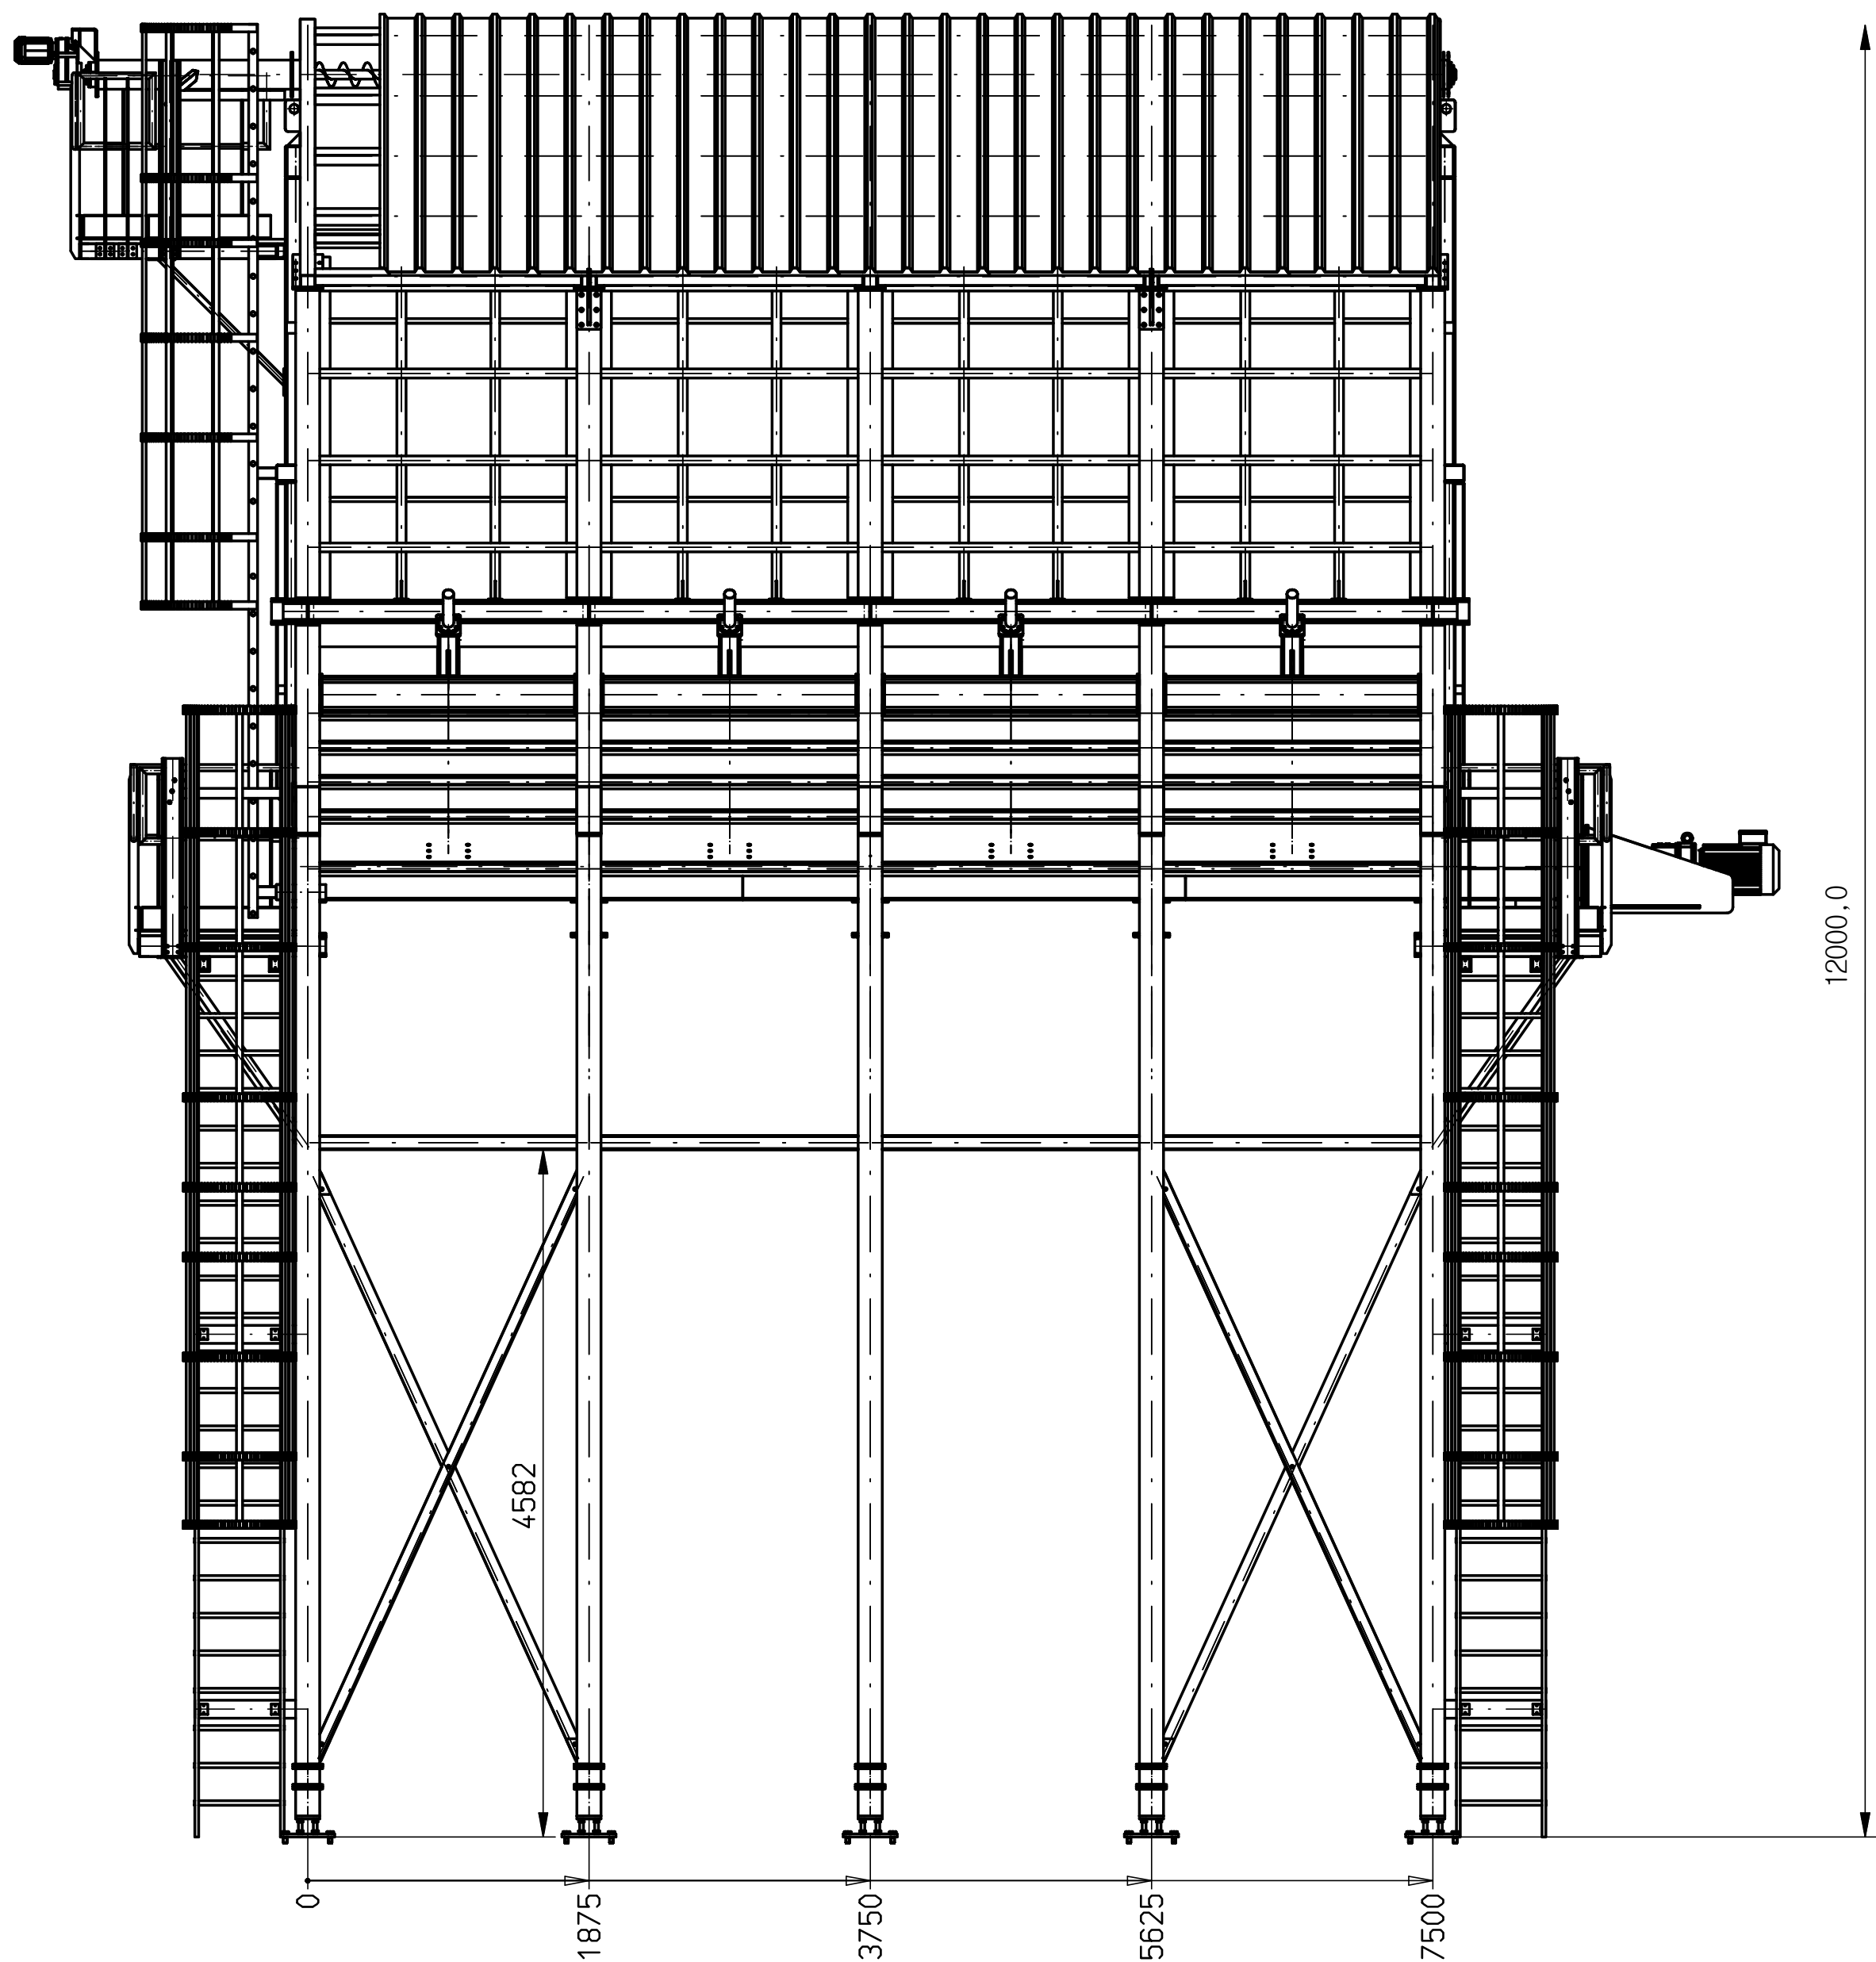

Behoort bij besluit van
burgemeester en wethouders d.d.
6 maart 2018 tot toelating van
omgevingsvergunning 2015-396.
de secretaris,

xxxx	xxx	xxx	xxx	xxx
Stknr.	Aantal	Benaming	Materiaal	Opn. /tekening
constructie - machinebouw		Vaartkant 3		9991 Adegem
MEYLAND		Tel 09/376.76.00		Fax 09/377.77.44
		e-mail info@meyland.be		
ENECO SAP		Klantnaam	Schaal	Datum
			1:40	29.06.2009
		Omschrijving		Tek.nr.
		LAYOUT_BULKBELADING		2008-1442-20
		Referentie	Getekend	
		2008-1442-A	Maarten B	
				Blad
				A1