


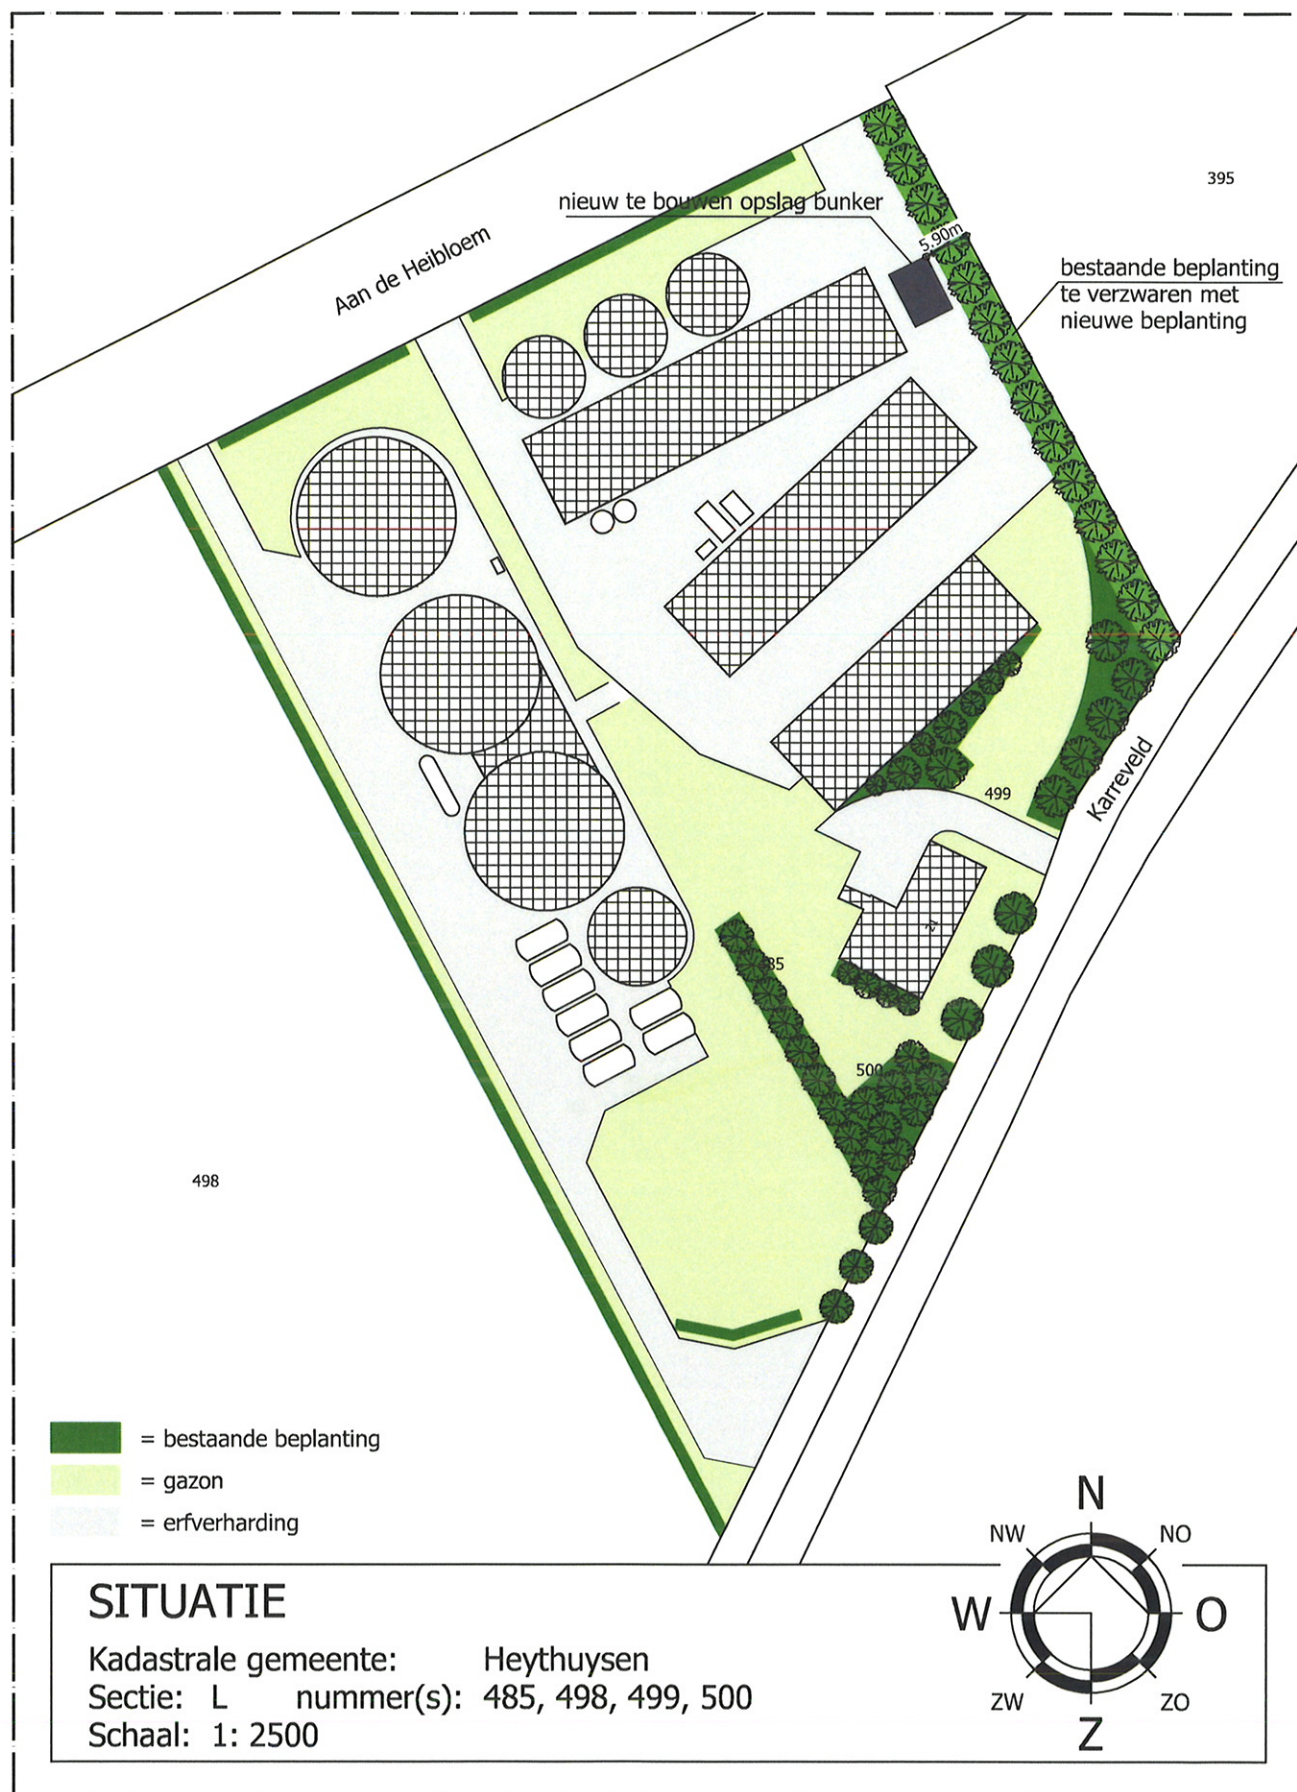

AANVULLENDE BEPLANTING (conform advies kwekerij Meuter)


Onder begroeiing:

50x	Ilex aquifolium	scherpe hulst	80 - 100 met kluit
50x	pinus sylvestris	grove den	60 - 80 met kluit
50x	viburnum opulus	gelderse roos	80 - 100 wortelgoed
25x	sambucus nigra	gewone vlier	80 - 100 wortelgoed
25x	ligustrum vulgare	liguster	80 - 100 wortelgoed
50x	corylus avellana	hazelaar	60 - 100 wortelgoed
50x	loncera xylosteum	rode kamperfoelie	60 - 100 wortelgoed

Bomen:

3x	sorbus aucuparia	wilde lijsterbes	16 - 18 wortelgoed
7x	alnus glutinosa	zwarte els	16 - 18 wortelgoed

Behoort bij besluit van
 burgemeester en wethouders d.d.
 6 maart 2018 tot weigering v.d. aanvraag
 omgevingsvergunning 2015-396.
 de secretaris,

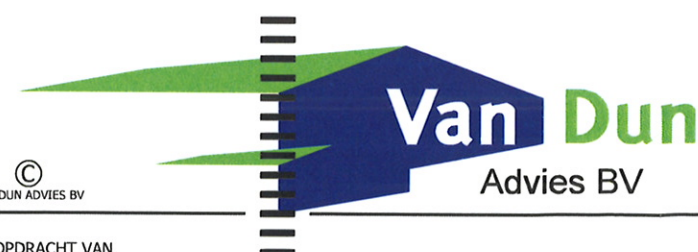

Dorpsstraat 54
 5113 TE ULICOTEN
 Tel.: (013) 519 94 58
 Fax: (013) 519 97 27

Postel 8
 5711 ET SOMEREN
 Tel.: (0493) 745 015

www.vandunadvies.nl

info@vandunadvies.nl

IN OPDRACHT VAN Holmel BV karreveld 4 6089 NC Heibloem TELEFOON 0476-495082		PROJECT	05034-B020	WIJZIGINGEN
TEKENING		TEKENAAR	RM	1 ^e 10-03-2016
ONDERWERP		SCHAAL	1:2500	2 ^e
		BLAD	1-01	3 ^e
		DATUM	12-02-2016	4 ^e
Nieuw te bouwen Opslag bunker aan het Heibloem 21 Heythuysen				

| ONTWERP | BOUW | MILIEU | BRAND | RUIMTELIJKE ORDENING | BOUWBEGELEIDING |

G:\pelen\05034\020 B - opslag bunker\0_Model\VanDunAdvies\Afdruk\Afdruk-1 10-03-2016 ruudm