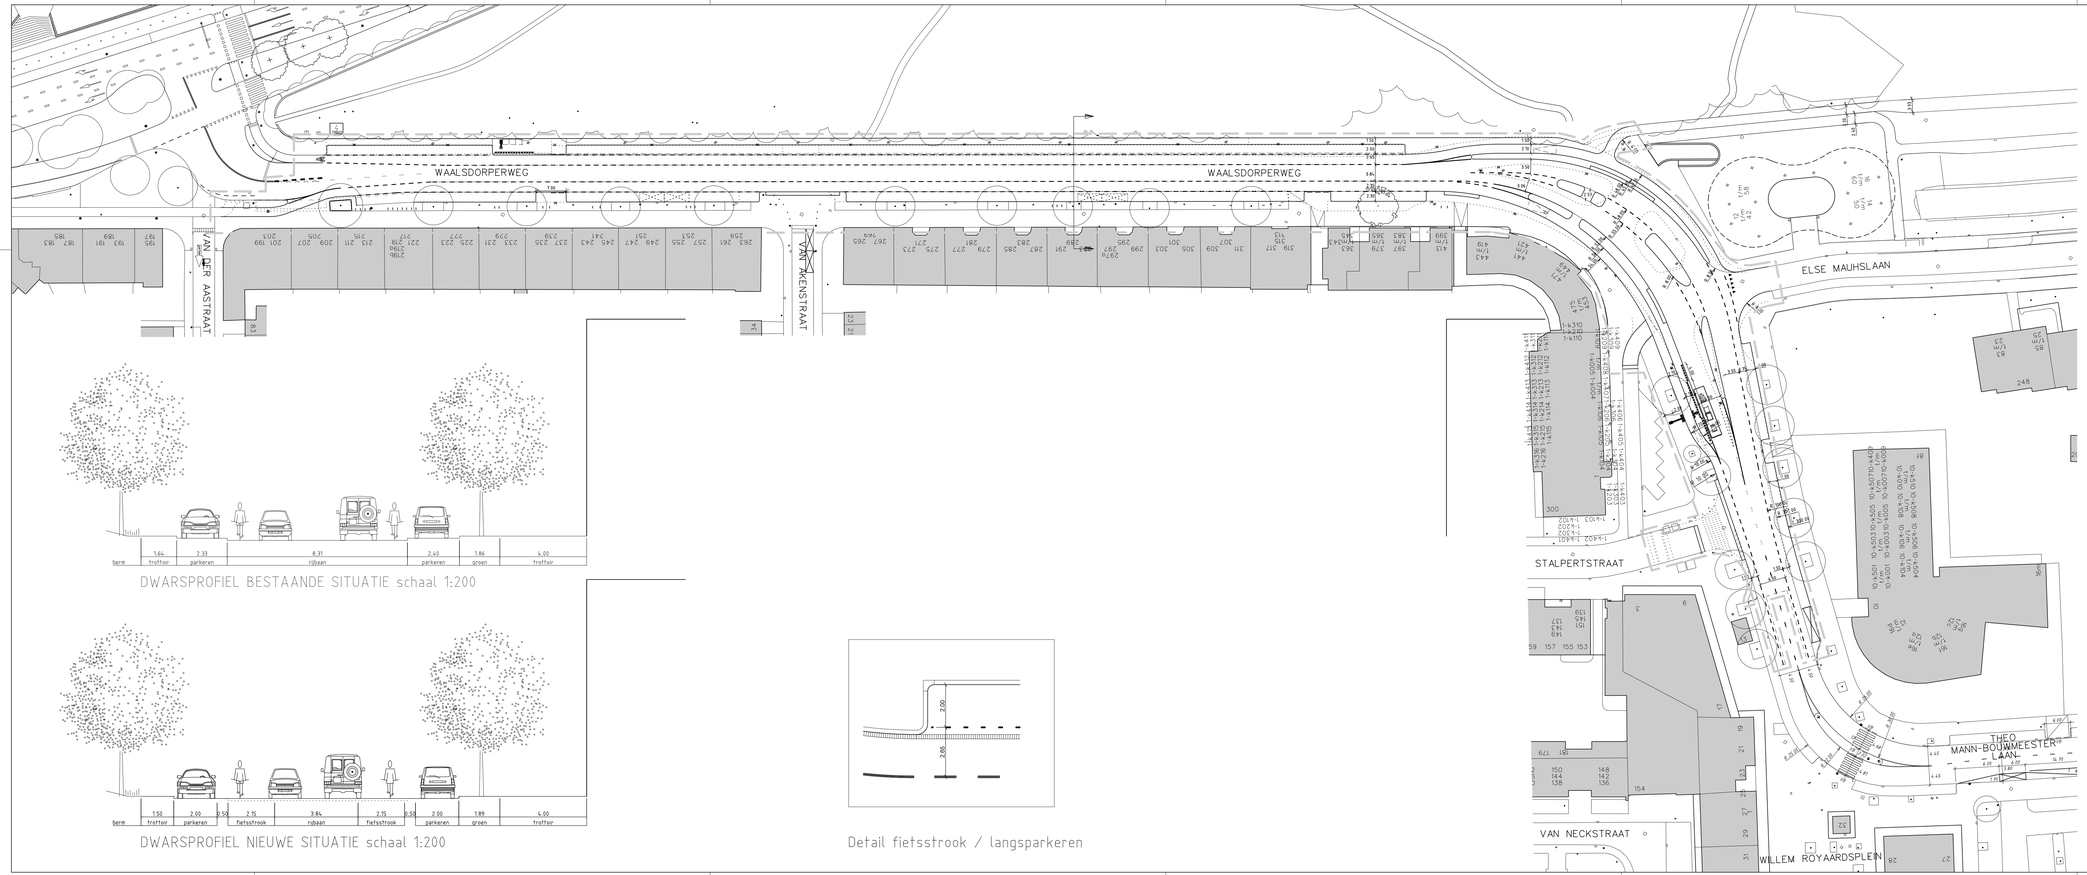


DWARSPROFIEL BESTAANDE SITUATIE schaal 1:200

DWARSPROFIEL NIEUWE SITUATIE schaal 1:200

Detail fietsstrook / langsparkeren

Wijz.	Datum	Status	Opmerkingen		
8	18-08-17	Concept	Blad is ongewijzigd		
Contr.	Tekenaar		Projectleider	Afdelingshoofd	Project e.v.
Naam					
Datum					

Gemeente Den Haag
Ingenieursbureau Den Haag

WAALSDORPERWEG
Herinrichting
Voorontwerp

Opdrachtgever: GDH DSO Verkeer

Project e.v.:	R. Moerenhout	Besteknummer:		Afdeling	Blad	Wijz.
Projectleider:	J.E Craenen	Schaal:	1:500	VER	01/01	8
Ontwerper:	J.R. Rijsdijk	Formaat:	2 x A2			
Tekenaar:	S.H. Harteveld	Maten in:	m			
Projectnummer:	95019692	Hoogtematen in meters t.o.v. N.A.P				
Documentnummer:	95019692-WAALSD-VER-VO-001					