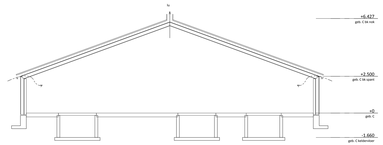

doorsnede C

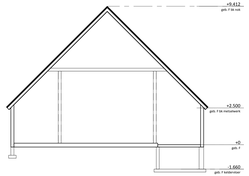

doorsnede F

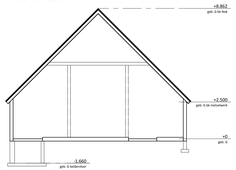

doorsnede G

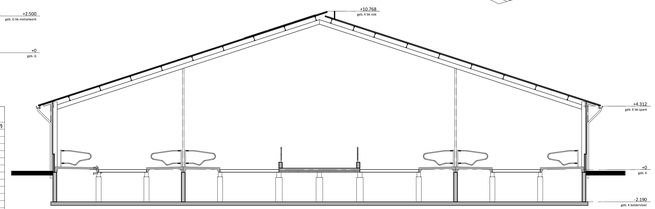

doorsnede K

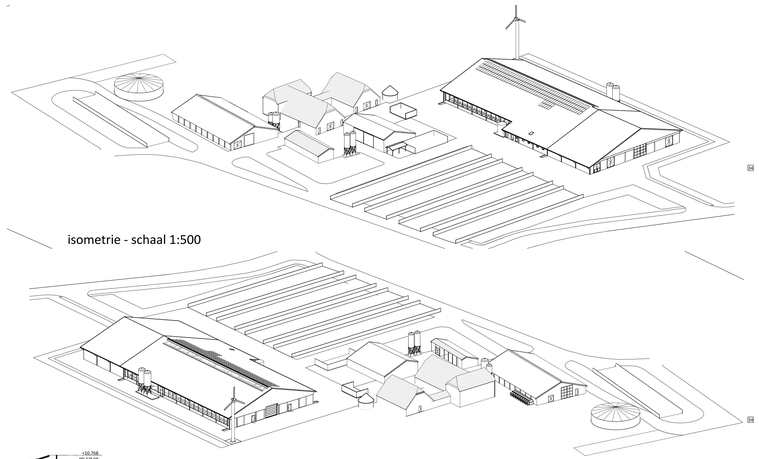

isometrie - schaal 1:500

Renovatie

nr.	installatie	aantal	inhoud		vermogen (kW)
1	voersilo	1	15	ton	0
2	voersilo	1	15	ton	0
3	melkcoltank	1	25.000	ltr	0
4	voorraad ontsmettingsmiddel	1	20	ltr	0
5	voorraad reinigingsmiddel	1	150	ltr	0
6	spermavat, vloeibaar stikstof	1	30	ltr	0
7	medicijnen in koelkast	1	2	kg	0,8
8	medicijnen in kast	1	10	kg	0
9	noodstroomaggregaat (aftakas)	1	0		0
10	reinigingsautomaat	1	0		0,7
11	melkpomp	1	0		0,8
12	voorraad zuur	1	50	ltr	0
13	compressor	3	0		1,1
14	koelaggregaat	1	0		4,4
15	electrische boiler	3	0		5
16	hogedrukspuit	2	0		2,2
17	rondpompunit	2	0		2
18	melkrobot	4	0		
19	ventilator	4	0		0,8
20	vacuumpomp	4	0		2,2
21	schuimblusser	1	12	kg	0
22	poederblusser	4	12	kg	0
23	accubeler 5x	1	0		5
24	afkortzag	2	0		1,5
25	sneeuwslang boven lekbak	2	120	ltr	0
26	dieselcoltank in lekbak (met motor)	1	2.000	ltr	0,5
27	krachtoverbke	3	0		0,3
28	voersilo	1	6	ton	0
29	kunstmestsilo	2	10	ton	0
30	voersilo	1	12	ton	0
31	strohakselaar	1	0		25
32	bedrijfshafvalcontainer	1	1.000	ltr	0
34	lantaarn	9	0		1
35	brandpuz en bevegeningspomp onder overkapping	1	0		15
36	bestrijdingsmiddelen in kast	2	50	ltr	0
37	boormachine	1	0		0,8
38	bosmaaier	1	0		2,2
39	cirkelzaag	1	0		3
40	diverse handgereedschappen	1	0		7,5
41	kolomboormachine	1	0		0,8
42	haakse slijper	1	0		1
43	haakse slijper	1	0		3,5
44	kunstmest zakjeed	1	5.000	kg	0
45	elektrisch lasapparaat	1	0		0,8
46	motorzaag	1	0		0,5
47	motorzeis	1	0		0,5
48	opslag voer	1	1.000	kg	0
49	shovel	1	0		40
50	tractor (4WD)	1	0		73,5
51	tractor (4WD)	1	0		88,2
52	tractor (4WD)	1	0		51,5
53	quad	1	0		10
54	kalverdrinkautomaat	1	0		2,5
55	kadaverkoeling	1	0		1,5
56	kadaverplaats	1	0		0
57	grondwaterpomp	1	0		18,5
58	ventilatiesinstallatie	1	0		2,2
59	bladblaser	1	0		1
60	beregeningsinstallatie	1	0		4
61	warmteterugwinning	1	0		5
62	windturbine E33000	1	0		30
63	mestrobot	1	0		0,5

Totalen:
- verbranding: 202,2 kW
- thermisch: 0,0 kW
- elektrisch: 211,0 kW

gebouwgegevens

nr.	benaming	vloerconstr.	wandconstr.	dakconstr.	mestopslag	inhoud	aantal dierplaatsen	RAV	aantal te houden dieren
A	voeropslag	beton/klinkers				0			
B	mestsilo	beton	staal	kunststof	drijfmest	720 m^3			
C	ligboxenstal/jongeestal	beton	hout	alu-golfplaten	drijfmest	310 m^3	34 melk./kalfkoeien +2jr 55 st. vrouwelijk jongvee <2jr	A 1.100 A 3.100	34 melk./kalfkoeien +2jr 55 st. vrouwelijk jongvee <2jr
D	werktuigenberging	beton/zand	metalwerk	dakpannen	drijfmest	0			
E	aanmeg	beton	metalwerk	riet		0			
F	ziekt	beton	metalwerk	dakpannen/riet	drijfmest	35 m^3	18 st vrouwelijk jongvee <2jr 2 paarden <3jr	A 3.100 A 1.100	18 st vrouwelijk jongvee <2jr 2 paarden <3jr
G	jongeestal	beton	metalwerk	dakpannen	drijfmest	70 m^3	26 st vrouwelijk jongvee <2jr	A 3.100	26 st vrouwelijk jongvee <2jr
H	werktuigenberging	beton	damwanden/profielplaten	alu-golfplaten		0	18 st vrouwelijk jongvee <2jr	A 3.100	18 st vrouwelijk jongvee <2jr
I	mestwalt	beton	beton		waste mest	210 m^3			
J	silofolie	beton	beton			0			
J	silofolie	beton	beton			0			
K	ligboxenstal	beton	betonpaneel	sandwichpaneel	drijfmest	3.500 m^3	166 melk./kalfkoeien +2jr 23 st vrouwelijk jongvee <2jr	RAV17048 A 3.100	166 melk./kalfkoeien +2jr 23 st vrouwelijk jongvee <2jr
L	mestwalt	beton	beton		waste mest	40 m^3			
M	zeecontainer tbv opslag strooisel	staal	staal	staal		0			
N	werktuigenberging	beton	betonpaneel	sandwichpaneel		0			
O	berging	beton		riet		0			
						4.885			

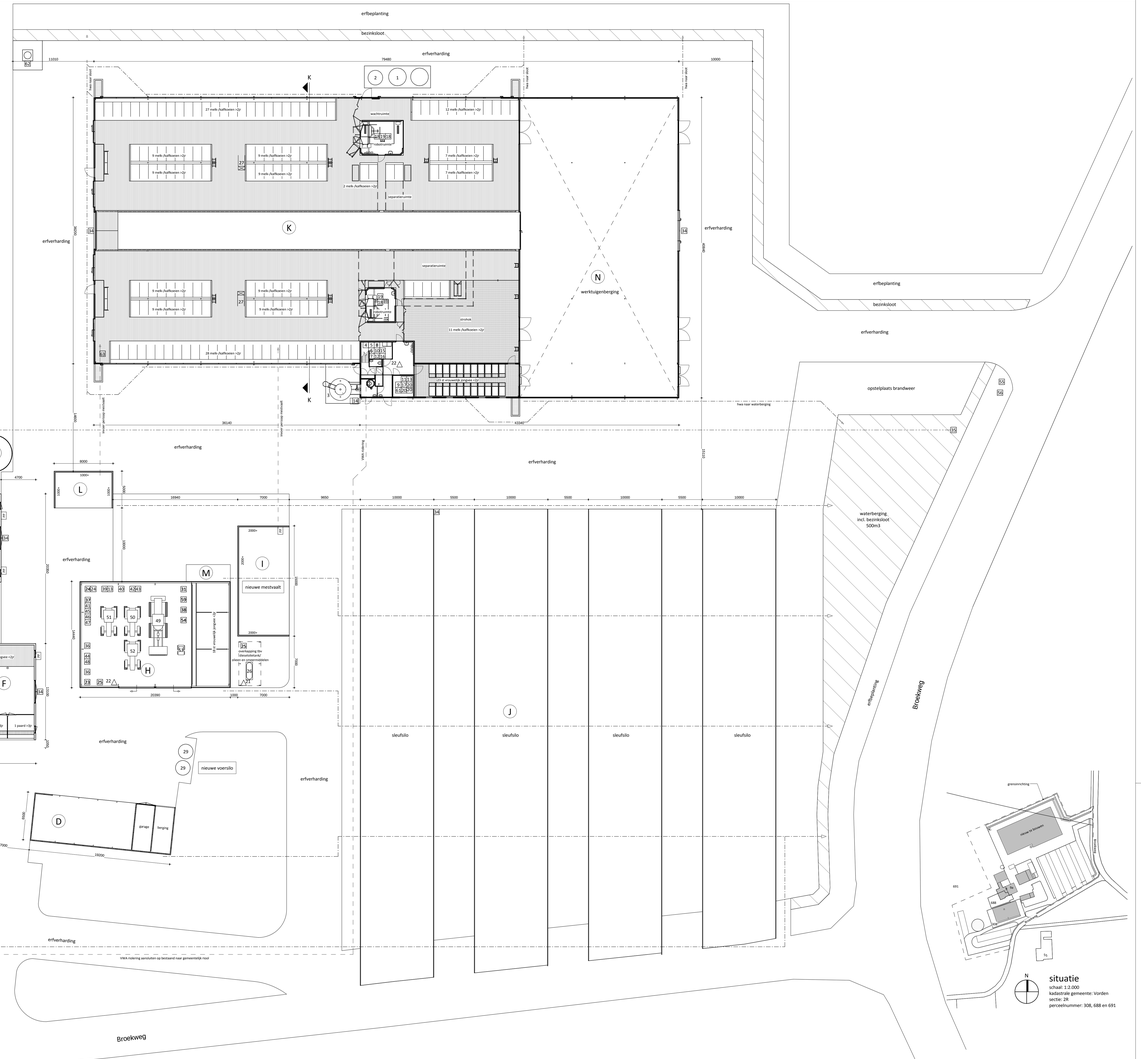

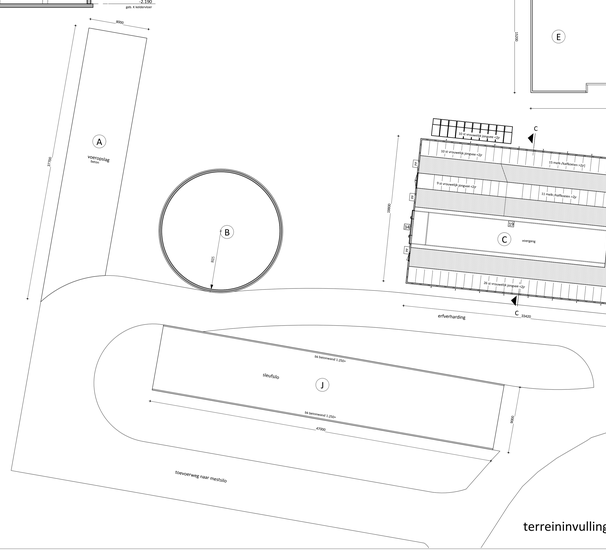

terreininvulling

situatie
schaal: 1:2.000
kadastrale gemeente: Vorden
sectie: 29
perceelnummer: 308, 688 en 691

rombou

opdrachtgever	de heer E.J. Waartjes Broekweg 9 7234 SW Wichmond Tel. 0575-442856
project	Uitbreiding voor het bedrijf aan de Broekweg 9 te Wichmond
onderdeel	overzichtstekening AIM terreinlw., doorsn., situatie en isometrie
bladnummer	MI-02

Zwartewaterweer 14
7201 CN Zutphen
t: 09 8241 8236
e: info@rombou.nl
www.rombou.nl

intake	4705068006
schaal	1:200
papierformaat	A0++
auteur	WA
architect	-
registratieur	-
fase	vergunning
datum	22-02-2017
gewijzigd X	19-12-2017