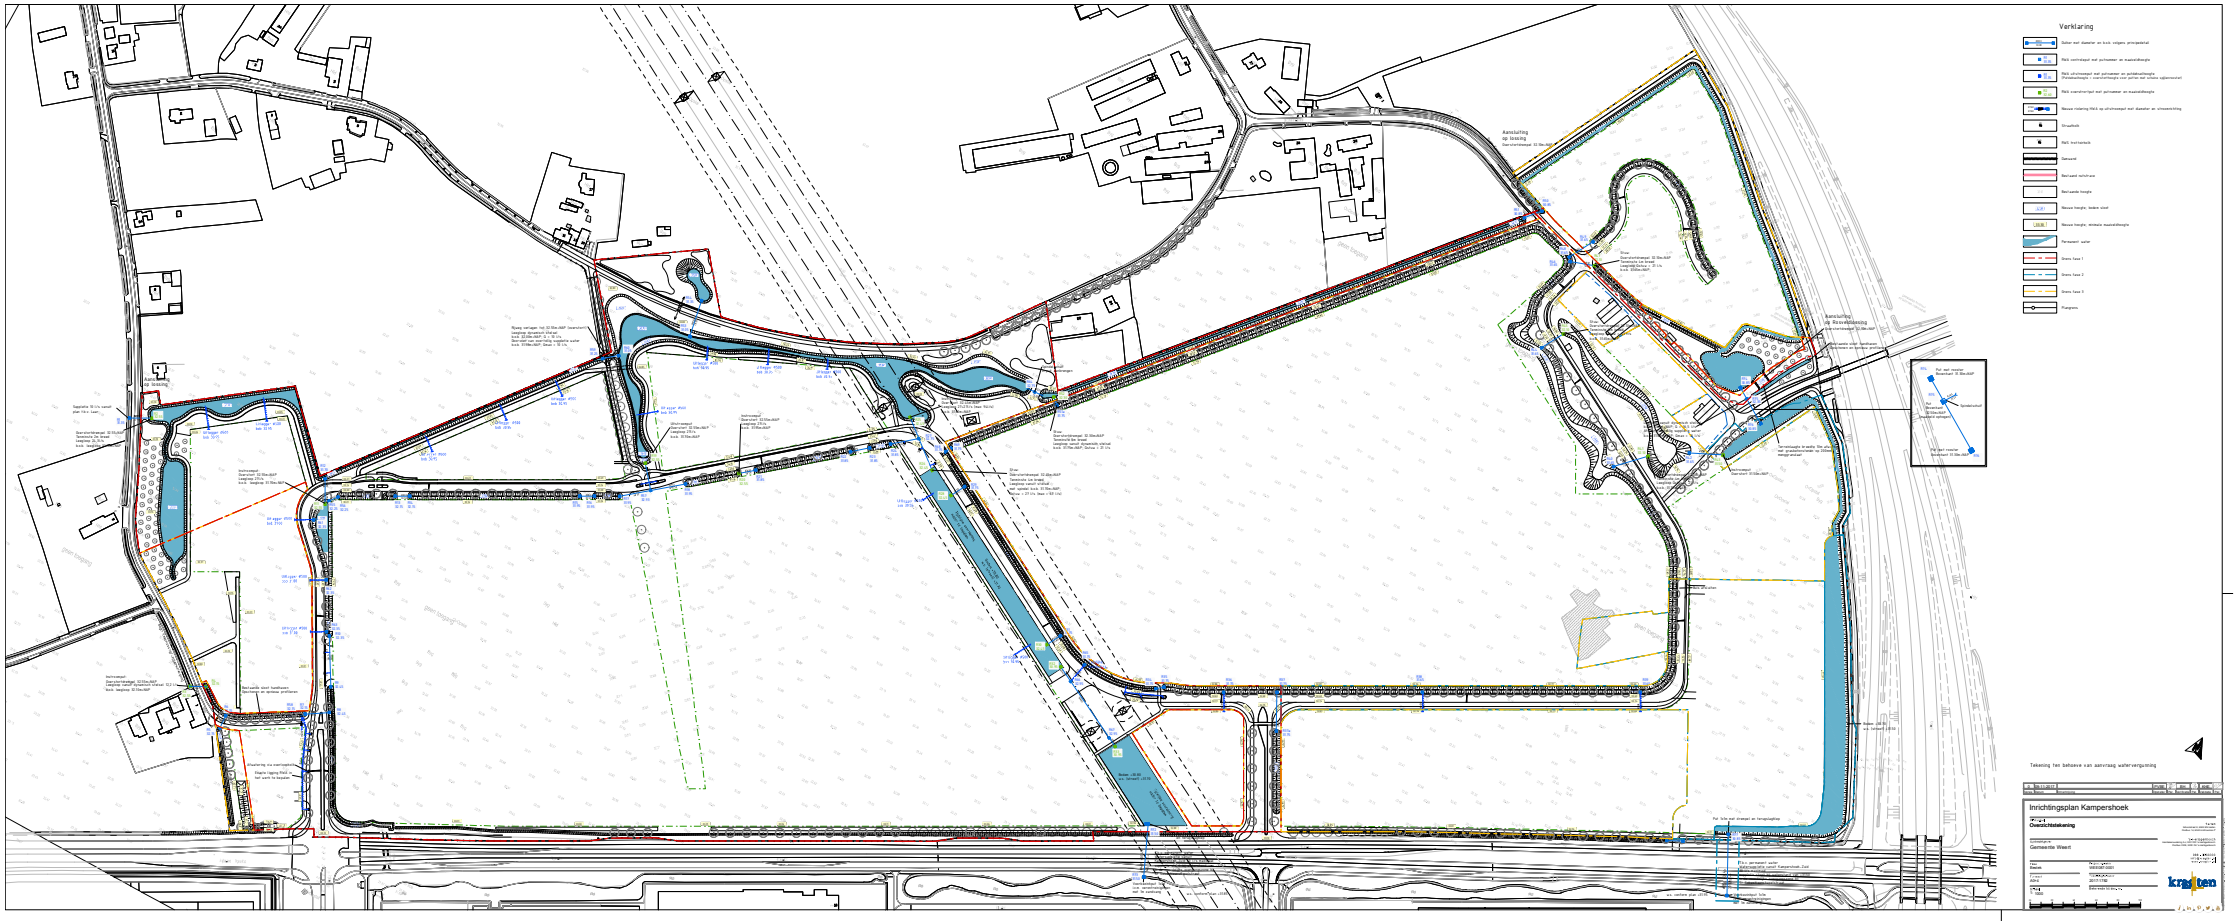
Verklaring
Tekening ten behoeve van aanvraag watervergunning
Inrichtingsplan Kampershoek
Project
Gemeente Weert
Overzichtstekening
Gemeente Weert
krayten